


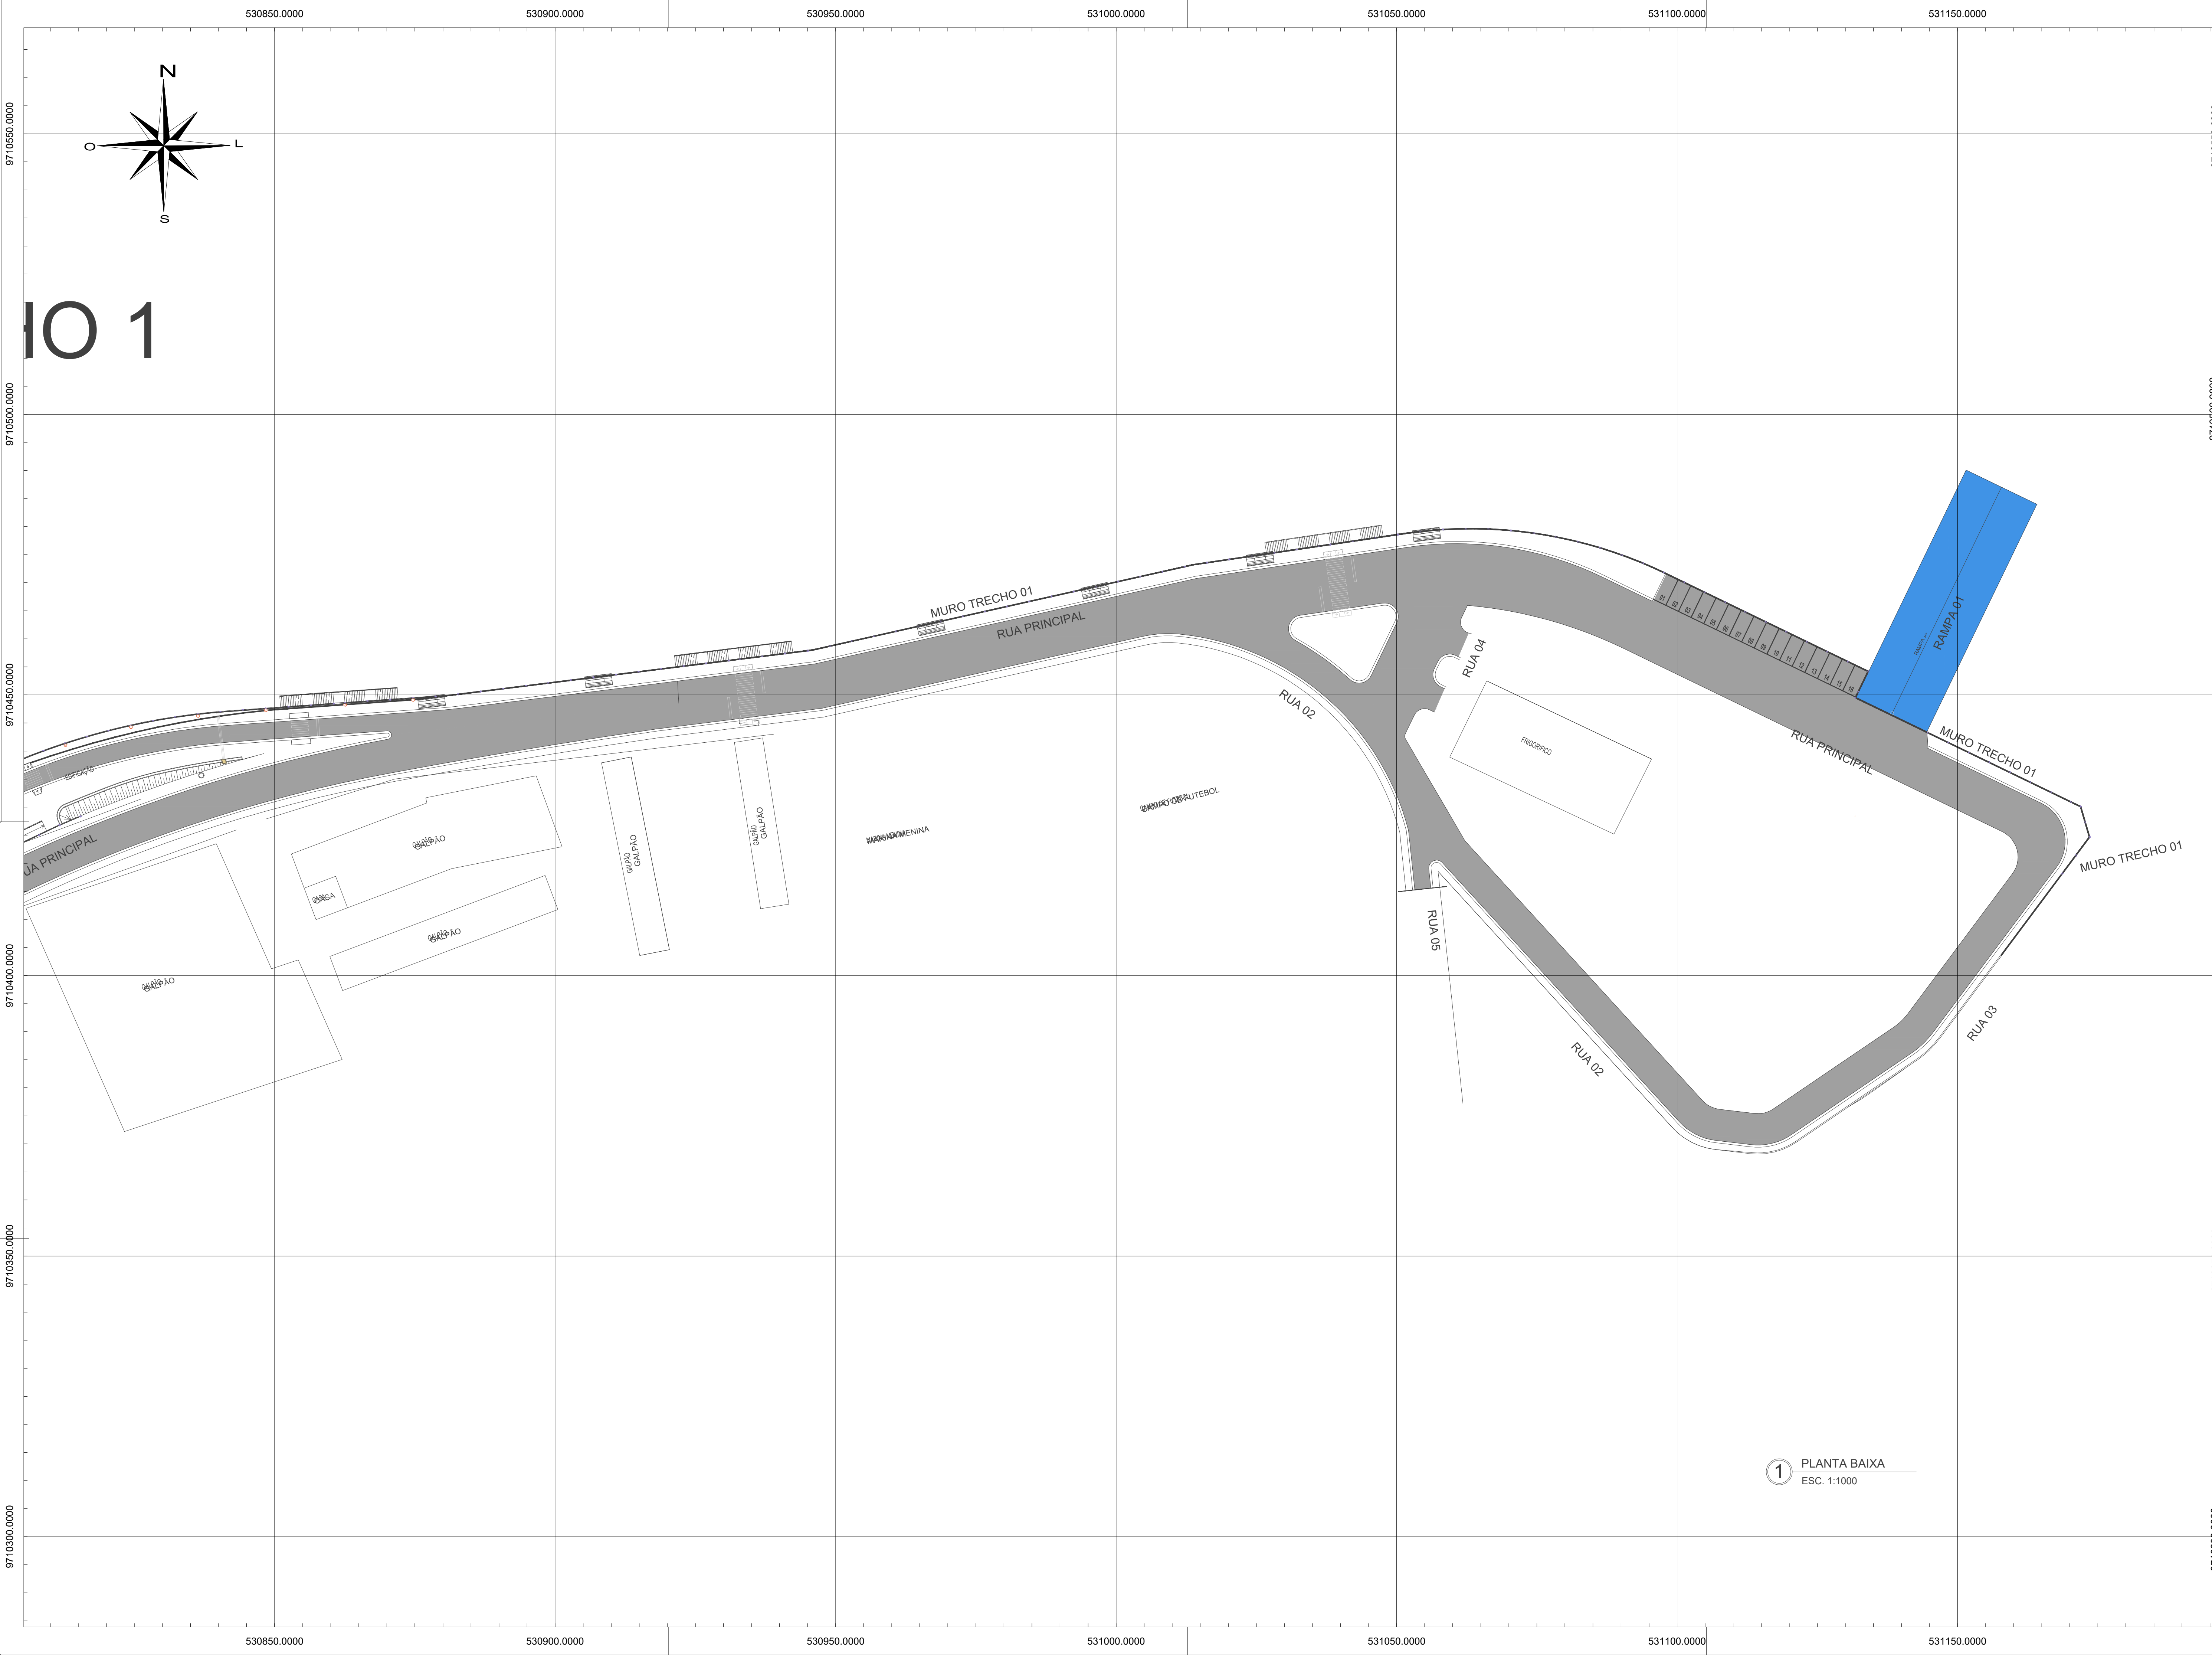

MAPA DE LOCALIZAÇÃO:

LEGENDA:

	AREA M2	COMPRIMENTO	CBUQ 0,05	BASE 0,20	SUB BASE 0,20
RUA 03	457,26	79,55	22,863	91,452	91,452
RUA 02	838,37	145,77	41,9185	167,674	167,674
RUA 04	250,76	31,89	12,538	50,152	50,152
RUA PRINCIPAL	4535,96	605,87	226,798	907,192	907,192
ALÇA 01	1224,74	356,63	61,237	244,948	244,948

AUTOR DO PROJETO

RESP. TÉCNICO

ESTADO DO AMAZONAS

PREFEITURA MUNICIPAL DE PARINTINS

PROJETO

INSTITUCIONAL

URBANIZAÇÃO DA ORLA DE PARINTINS - AMAZONAS

PROPRIETÁRIO

PREFEITURA MUNICIPAL DE PARINTINS - AMAZONAS

LOCAL

ORLA DA CIDADE DE PARINTINS - PARINTINS/AM

TÍTULO

PROJETO DE PAVIMENTAÇÃO

DESCRIÇÃO

TRECHO 1 - PLANTA BAIXA

DESENHO	ESCALA	DATA
RODRIGO MACEDO	INDICADA	NOVEMBRO/2021
ÁREA DO TERRENO	ÁREA CONSTRUÍDA	CONTROLE
-	-	

DIREITOS AUTORAIS RESERVADOS
CONFORME LEI 5.988 DE 13/12/1973

PRANCHA:

PAV

02.02