


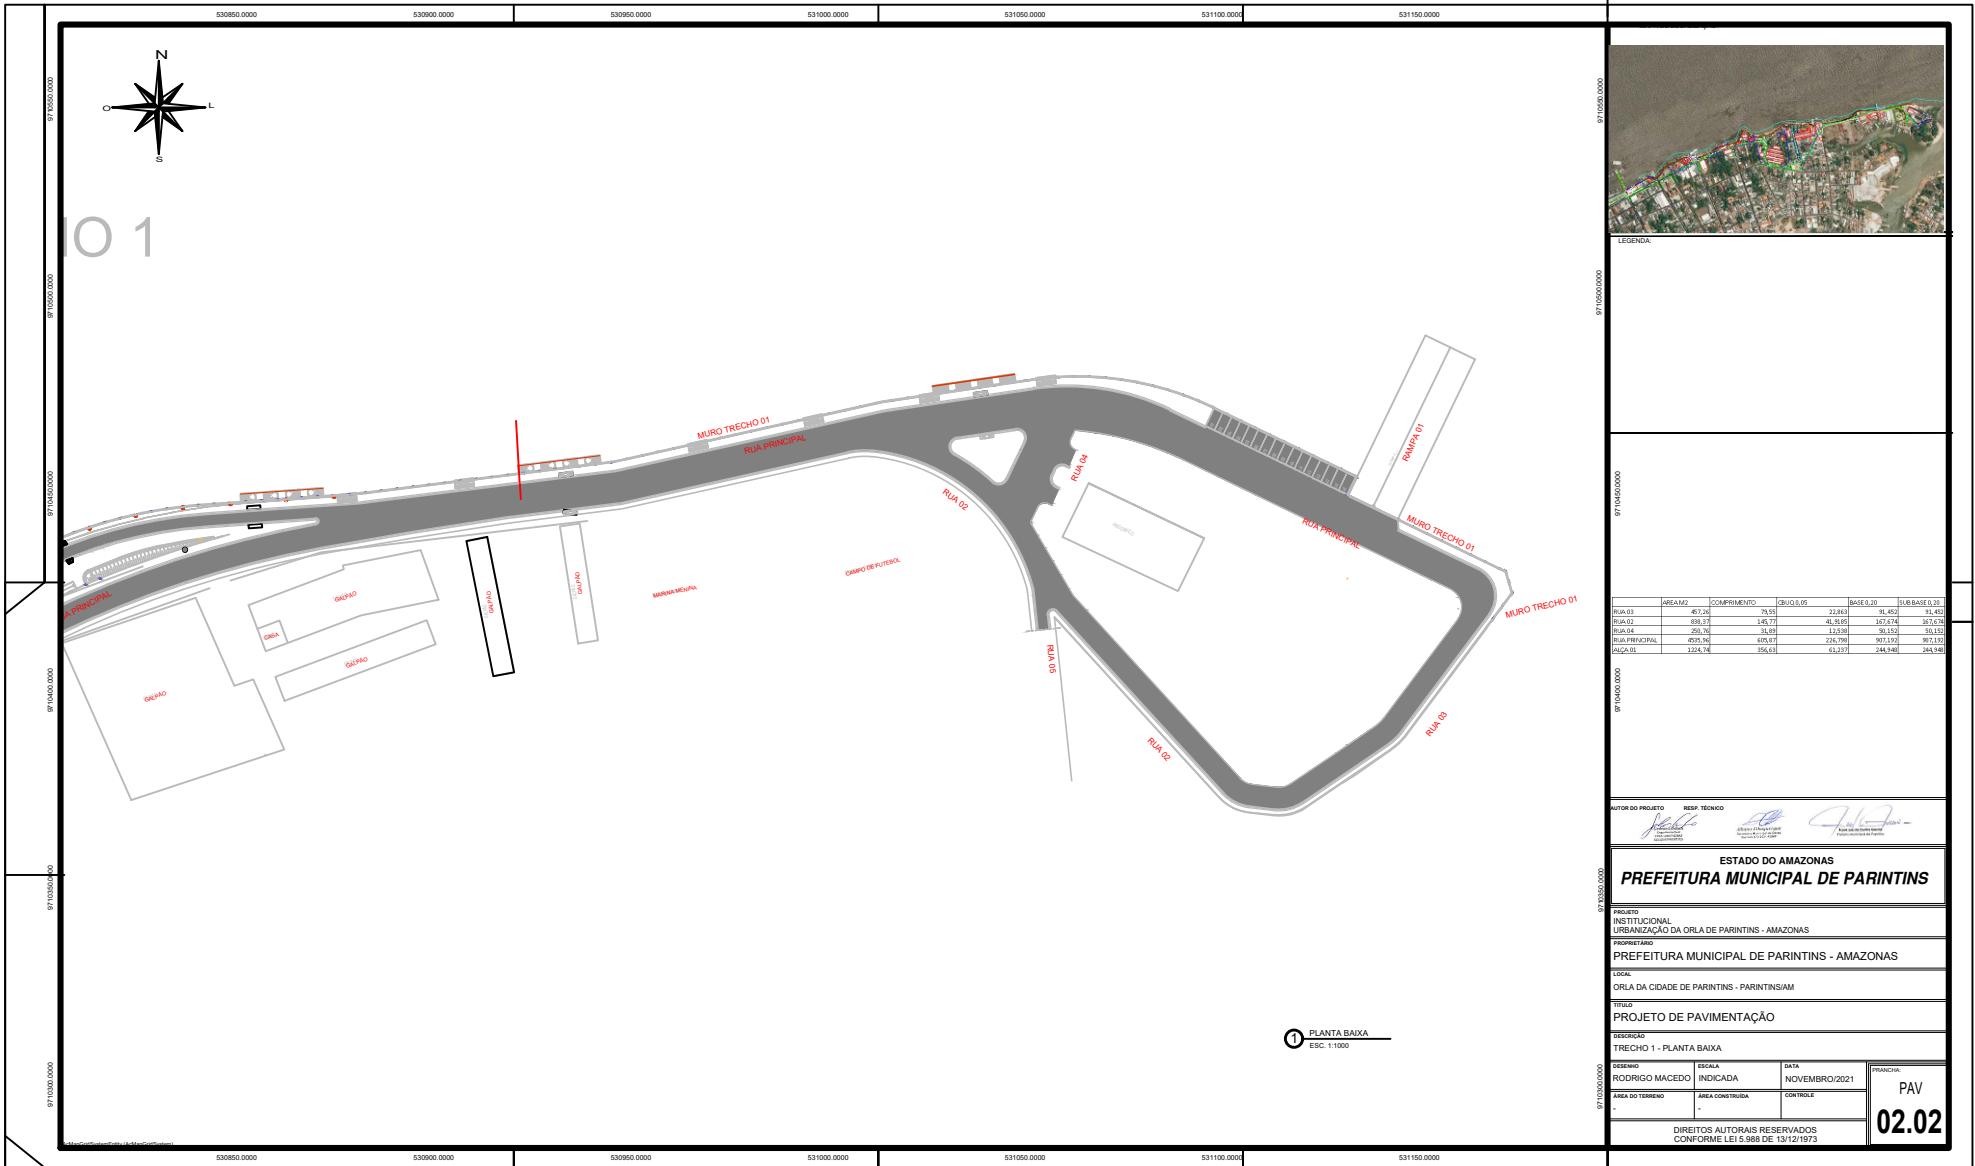

LEGENDA


AUTOR DO PROJETO:

RESP. TÉCNICO:

ESTADO DO AMAZONAS

PREFEITURA MUNICIPAL DE PARINTINS

PROJETO: INSTITUCIONAL

URBANIZAÇÃO DA ORLA DE PARINTINS - AMAZONAS

PROPRIETÁRIO: PREFEITURA MUNICIPAL DE PARINTINS - AMAZONAS

LEGAL: ORLA DA CIDADE DE PARINTINS - PARINTINS/AM

TÍTULO: PROJETO DE PAVIMENTAÇÃO

DESCRIÇÃO: TRECHO 1 - PLANTA BAIXA

PROJETO	REVISÃO	DATA
RODRIGO MACEDO	INDICADA	NOVEMBRO/2021
ÁREA DO TERRENO	ÁREA CONSTRUÍDA	QUADRO
-	-	-

DIREITOS AUTORAIS RESERVADOS
CONFORME LEI 5.988 DE 13/12/1973

PROJETO: PAV

02.02