
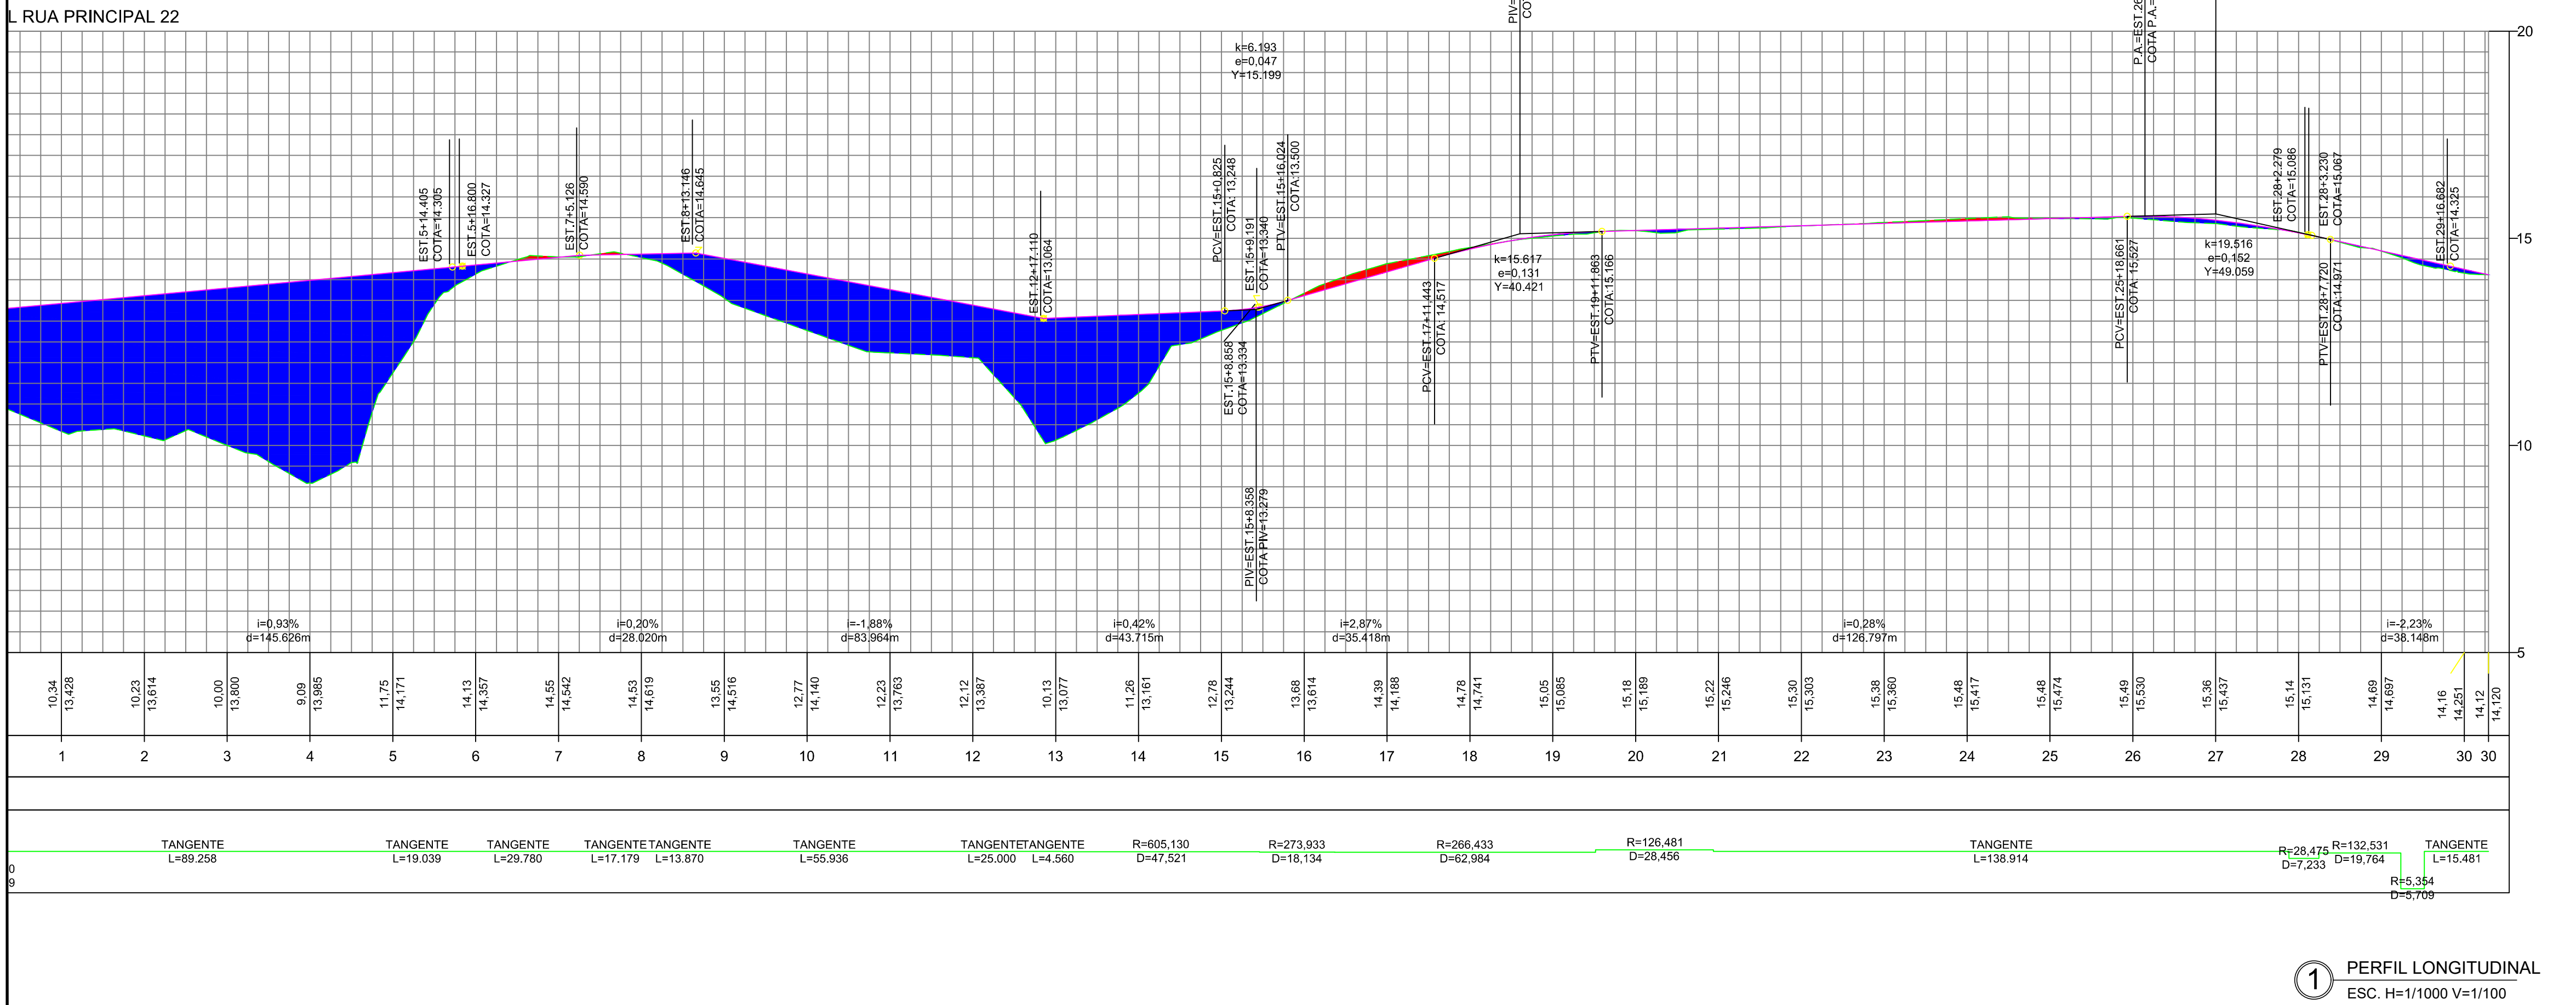
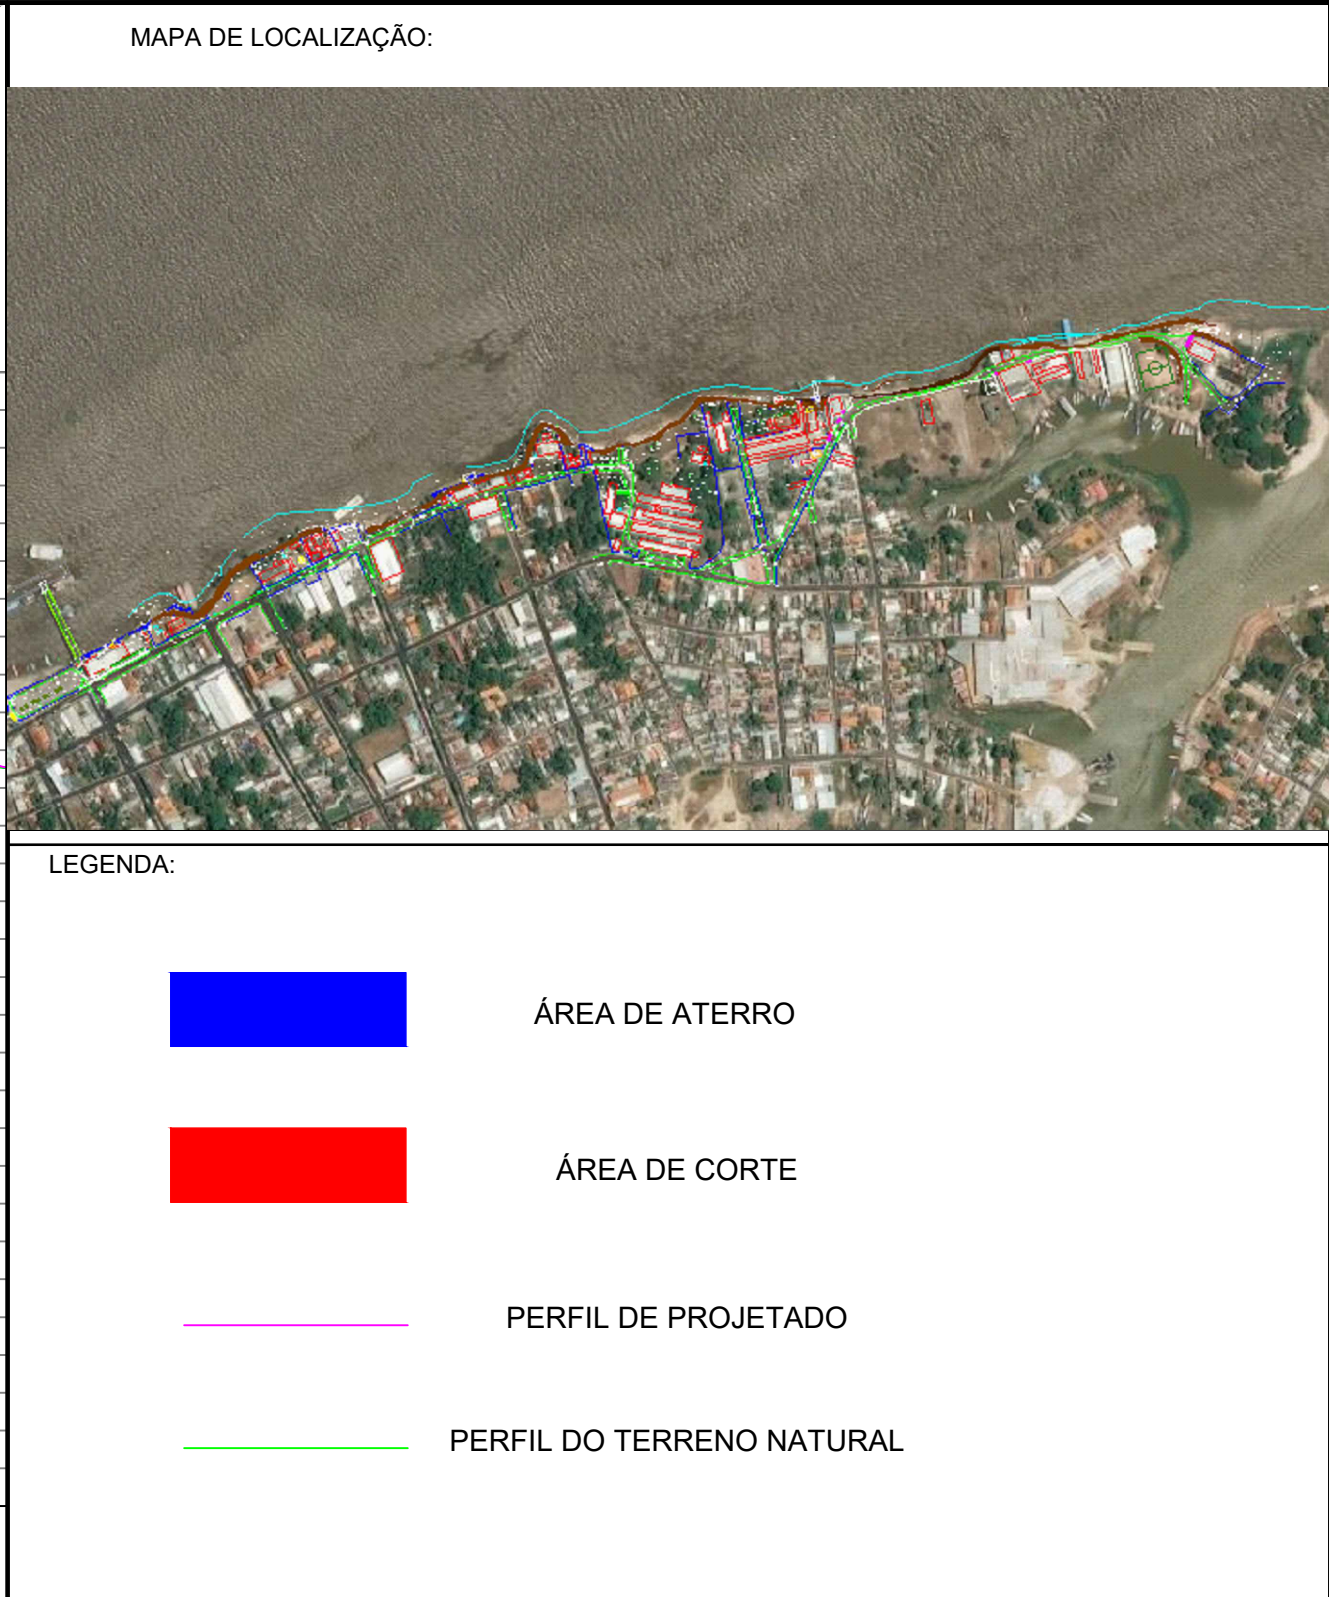


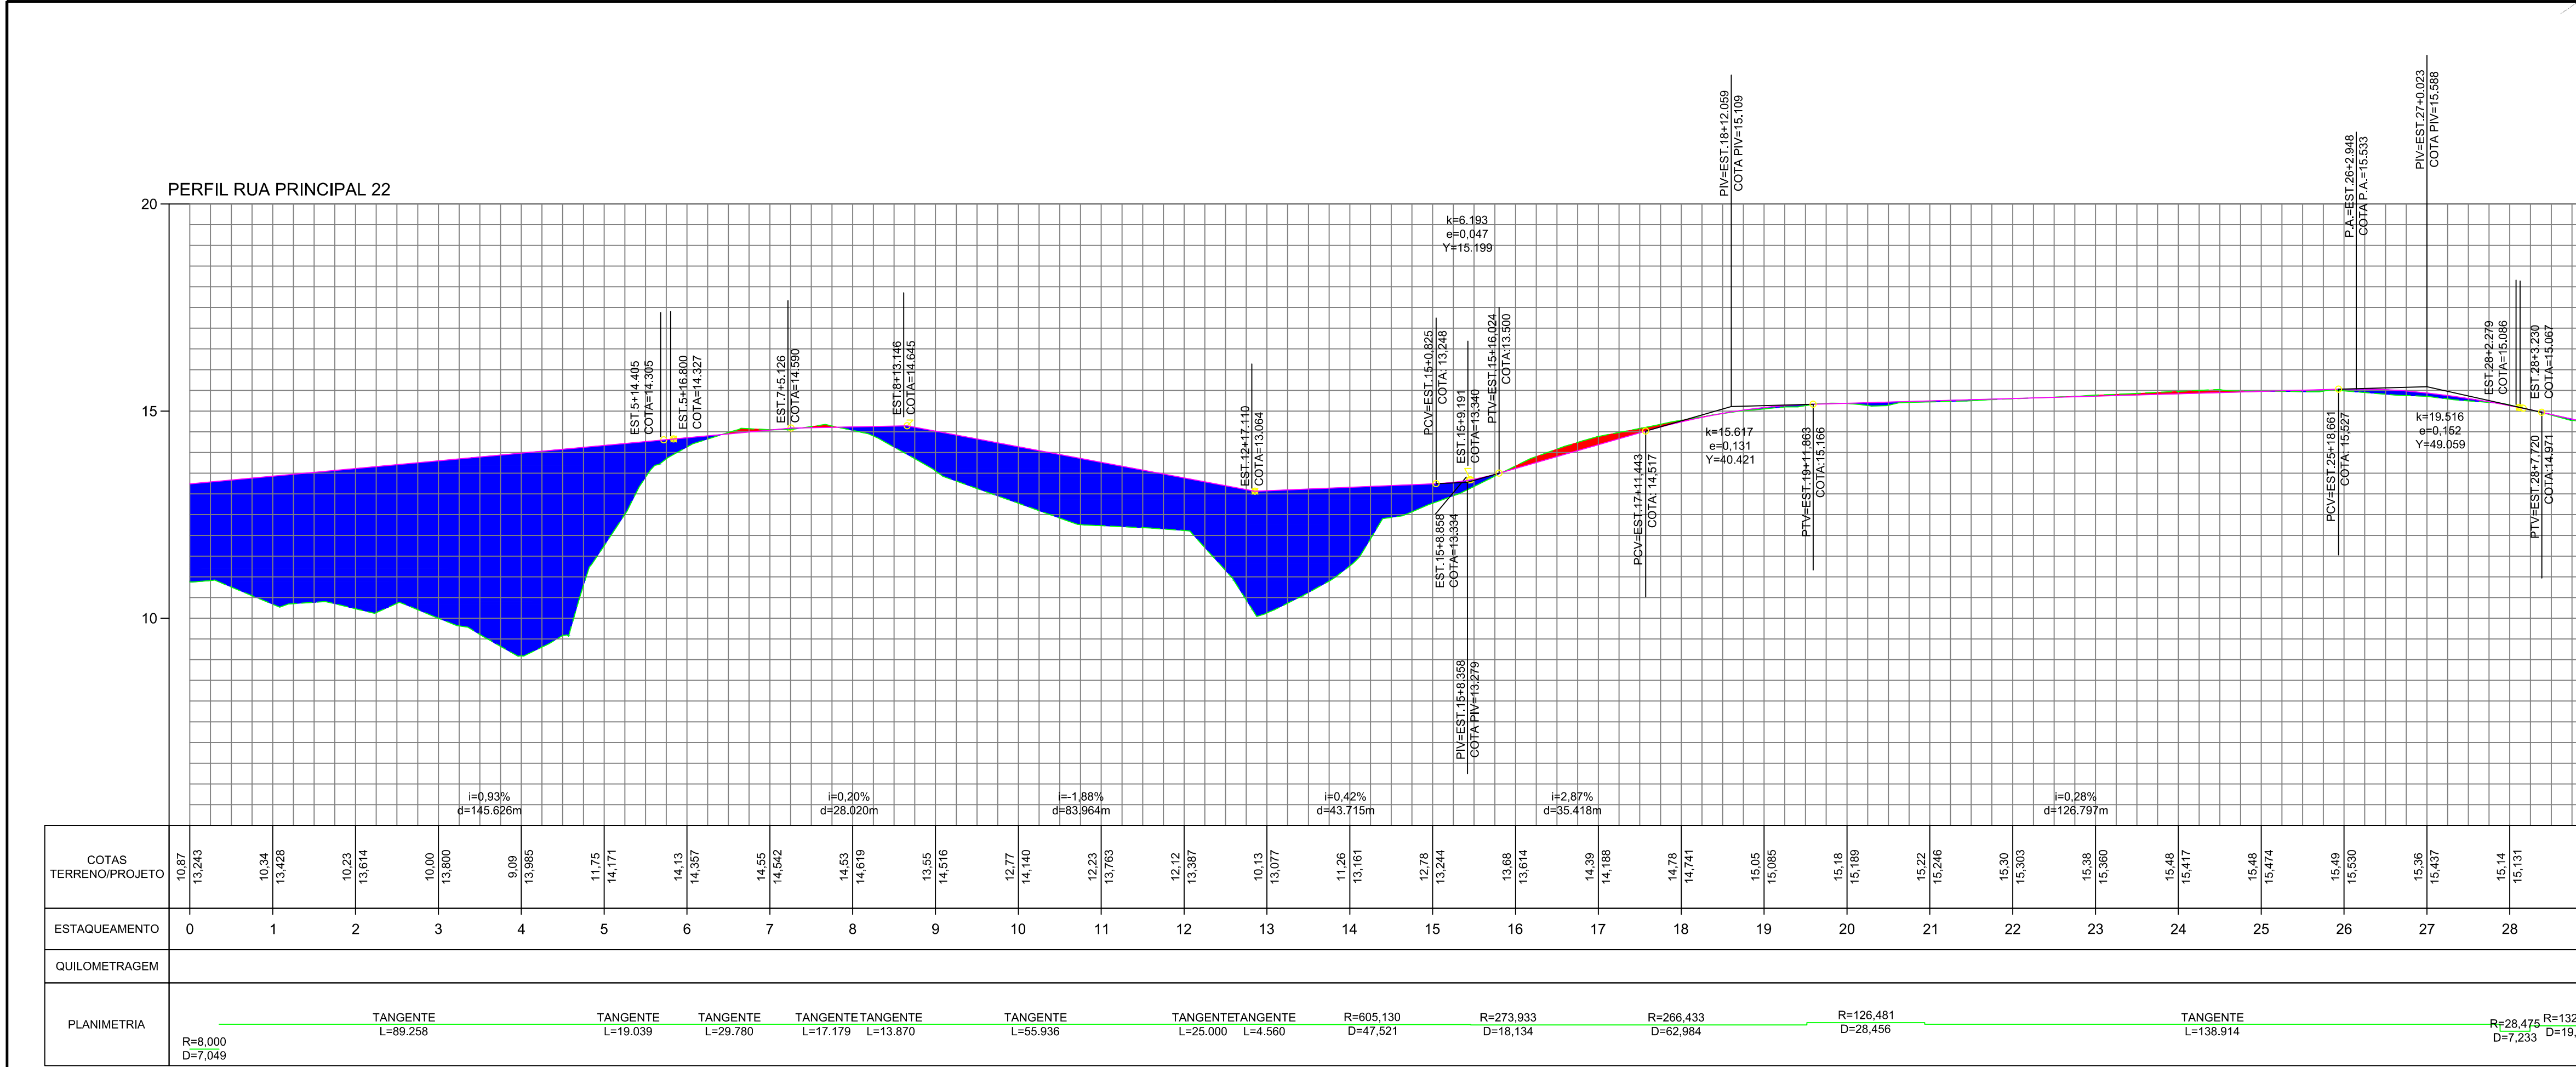

AUTOR DO PROJETO RESP. TÉCNICO

ARQ. LUIZ GERALDO FREITAS DIAS CAU A88930-4

Albano Albuquerque Secretário Municipal de Obras (Secretaria Municipal de Obras)

Prof. Luiz da Cunha Garcia Prefeito Municipal de Parintins

ESTADO DO AMAZONAS

PREFEITURA MUNICIPAL DE PARINTINS

PROJETO INSTITUCIONAL URBANIZAÇÃO DA ORLA DE PARINTINS - AMAZONAS

PROPRIETÁRIO PREFEITURA MUNICIPAL DE PARINTINS - AMAZONAS

LOCAL ORLA DA CIDADE DE PARINTINS - PARINTINS/AM

TÍTULO PROJETO DE TERRAPLANAGEM

DESCRIÇÃO TRECHO 1 - PERFIS LONGITUDINAIS

DESENHO	ESCALA	DATA
RODRIGO MACEDO	INDICADA	NOVEMBRO/2021
ÁREA DO TERRENO	ÁREA CONSTRUÍDA	CONTROLE
-	-	-

PER. 01.02

DIREITOS AUTORAIS RESERVADOS CONFORME LEI 5.988 DE 13/12/1973