
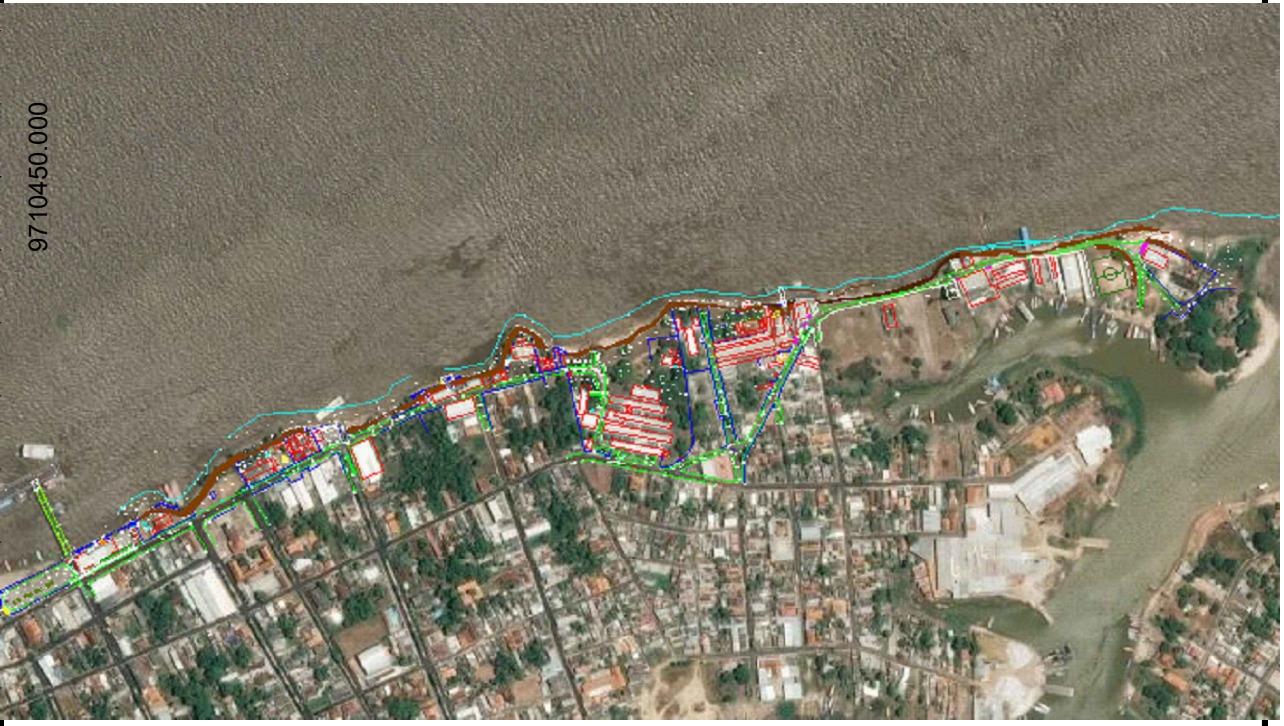


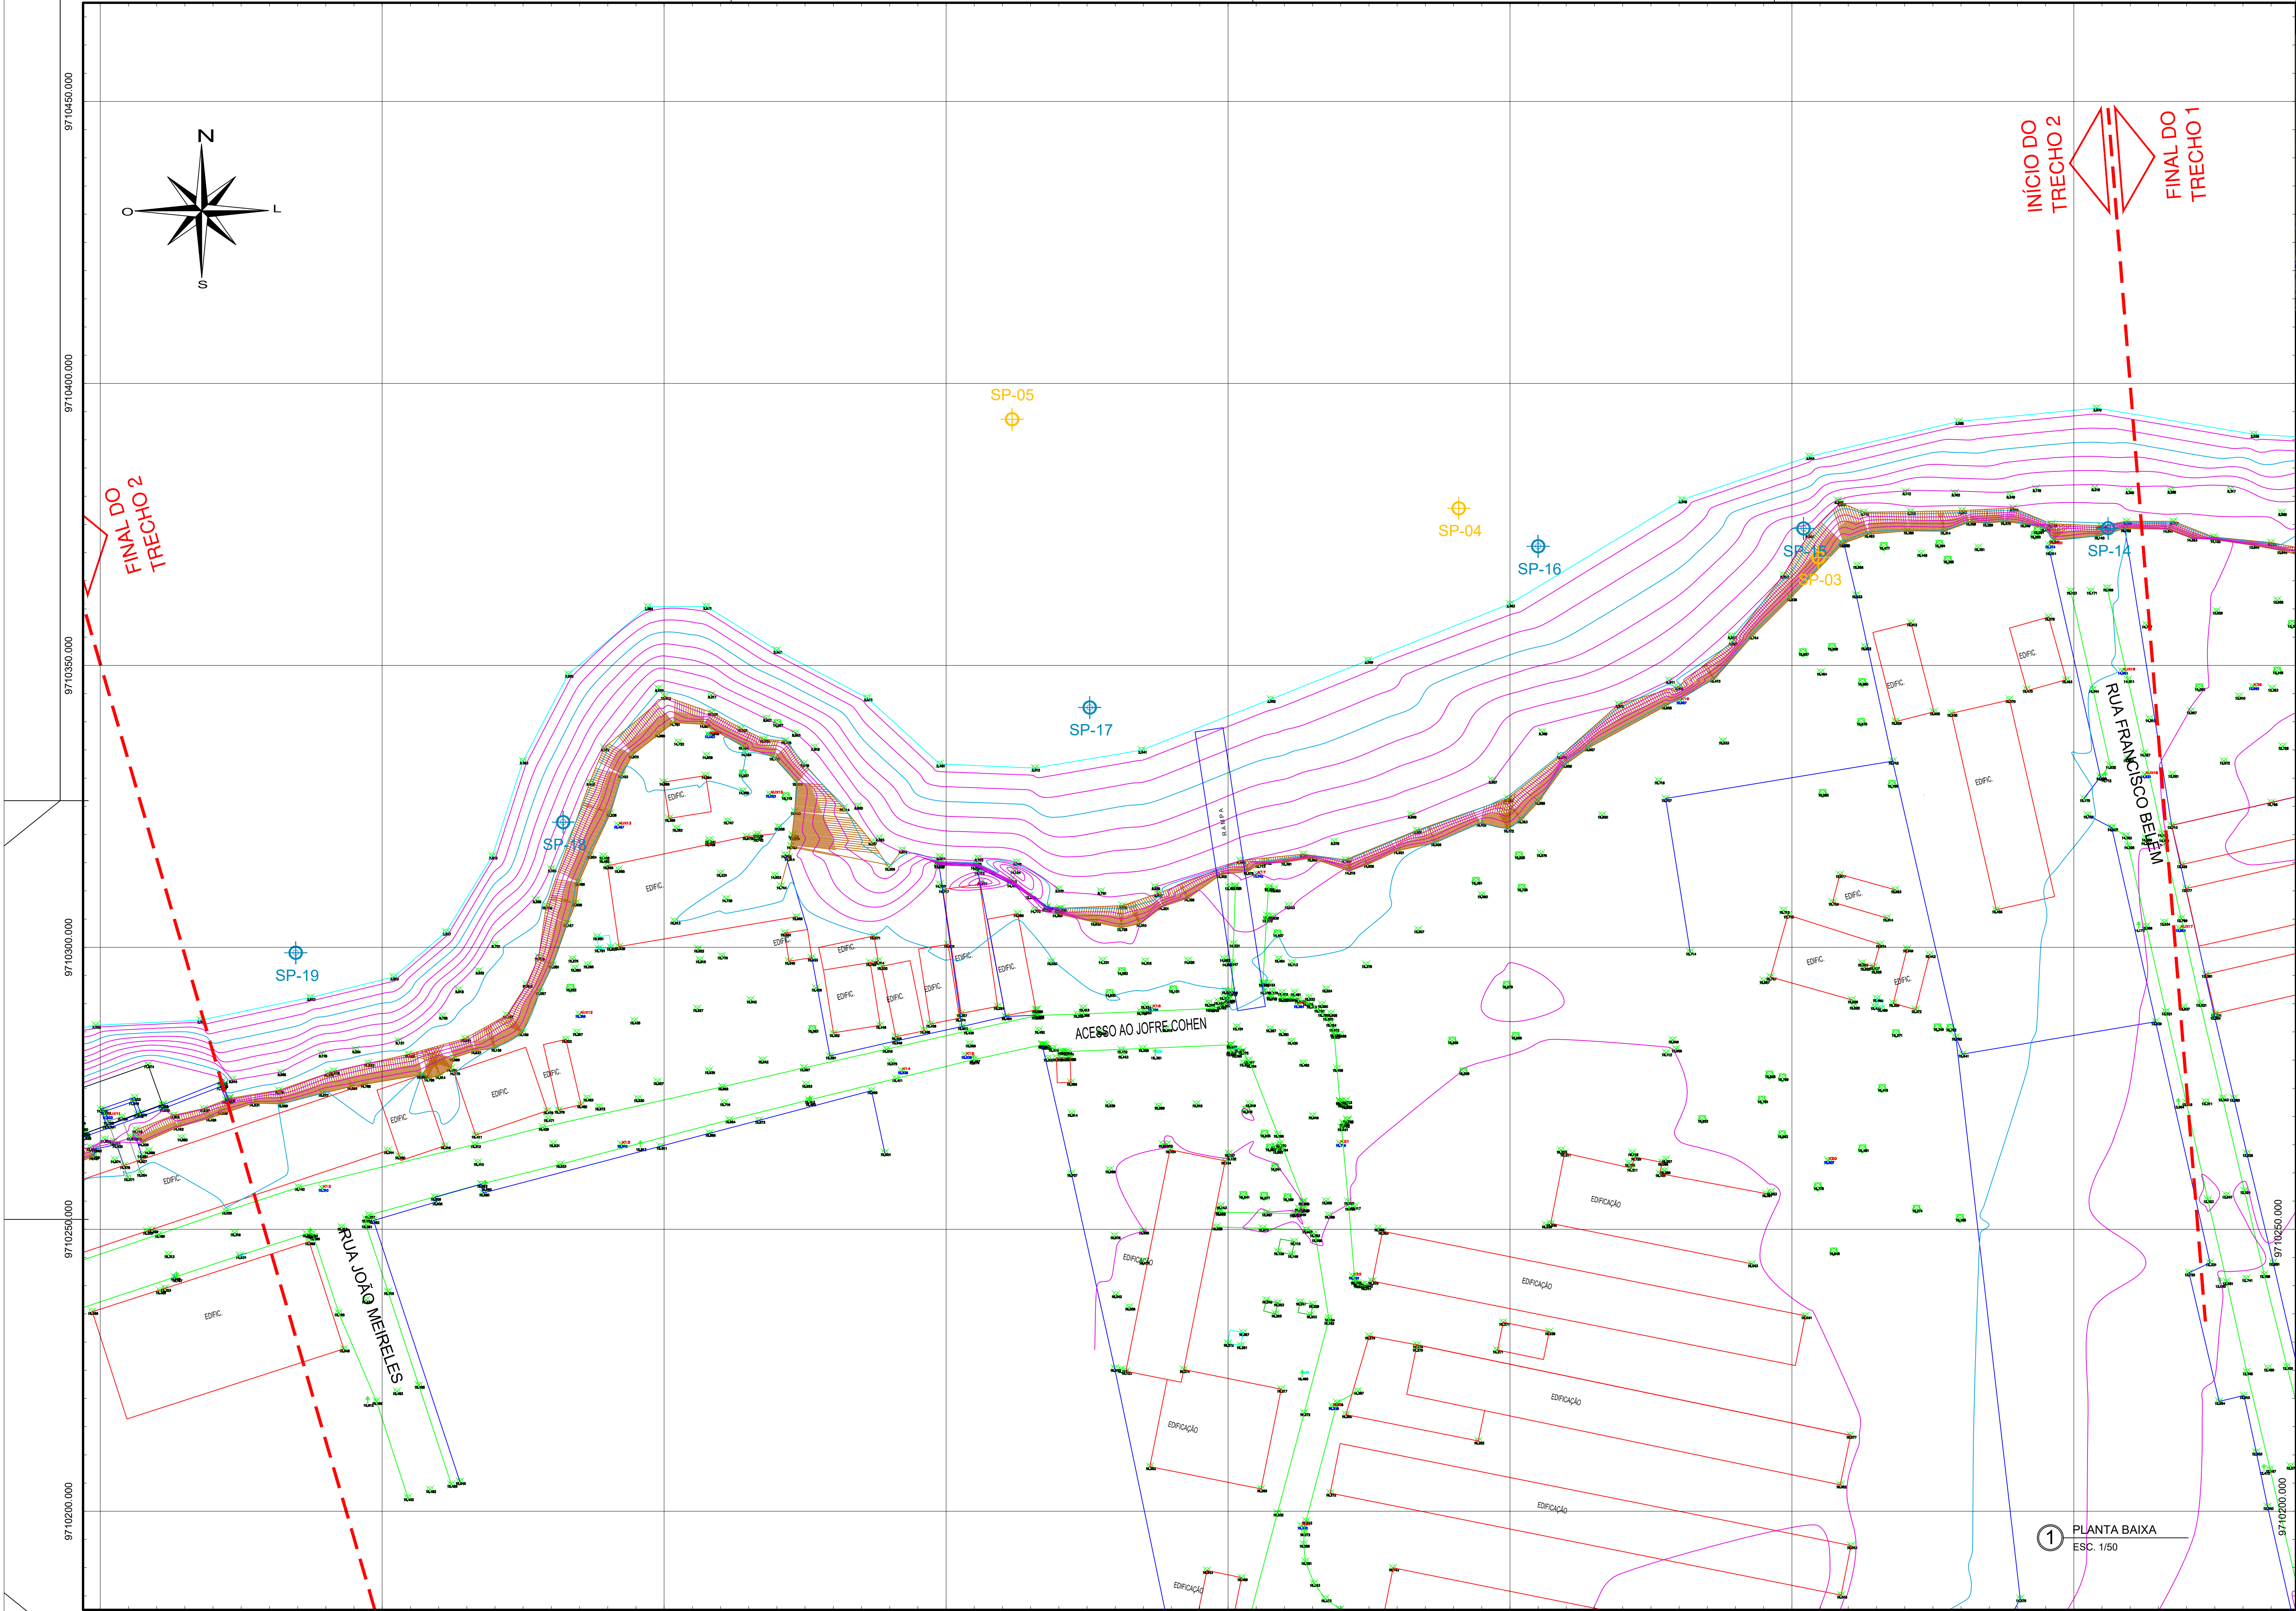

LEGENDA:

- CURVA DE NIVEL 1 EM 1 M
- CURVA DE NIVEL 5 EM 5 M

AUTOR DO PROJETO: ARQ. LUIZ GERALDO FREITAS DIAS
RESP. TÉCNICO: Alvaro Albuquerque
Escritório Municipal de Obras
Bairro: VILA SOLAR
Projeto Municipal de Parintins

ESTADO DO AMAZONAS
PREFEITURA MUNICIPAL DE PARINTINS

PROJETO: INSTITUCIONAL
URBANIZAÇÃO DA ORLA DE PARINTINS - AMAZONAS

PROPRIETÁRIO: PREFEITURA MUNICIPAL DE PARINTINS - AMAZONAS

LOCAL: ORLA DA CIDADE DE PARINTINS - PARINTINS/AM

TÍTULO: LEVANTAMENTO PLANIALTIMÉTRICO

DESCRIÇÃO: TRECHO 2 - PLANTA BAIXA

DESENHO: RODRIGO MACEDO	ESCALA: INDICADA	DATA: NOVEMBRO/2021	PRANCHA: TOP.
ÁREA DO TERRENO	ÁREA CONSTRUÍDA	CONTROLE	

DIREITOS AUTORAIS RESERVADOS
CONFORME LEI 5.988 DE 13/12/1973

01.01