
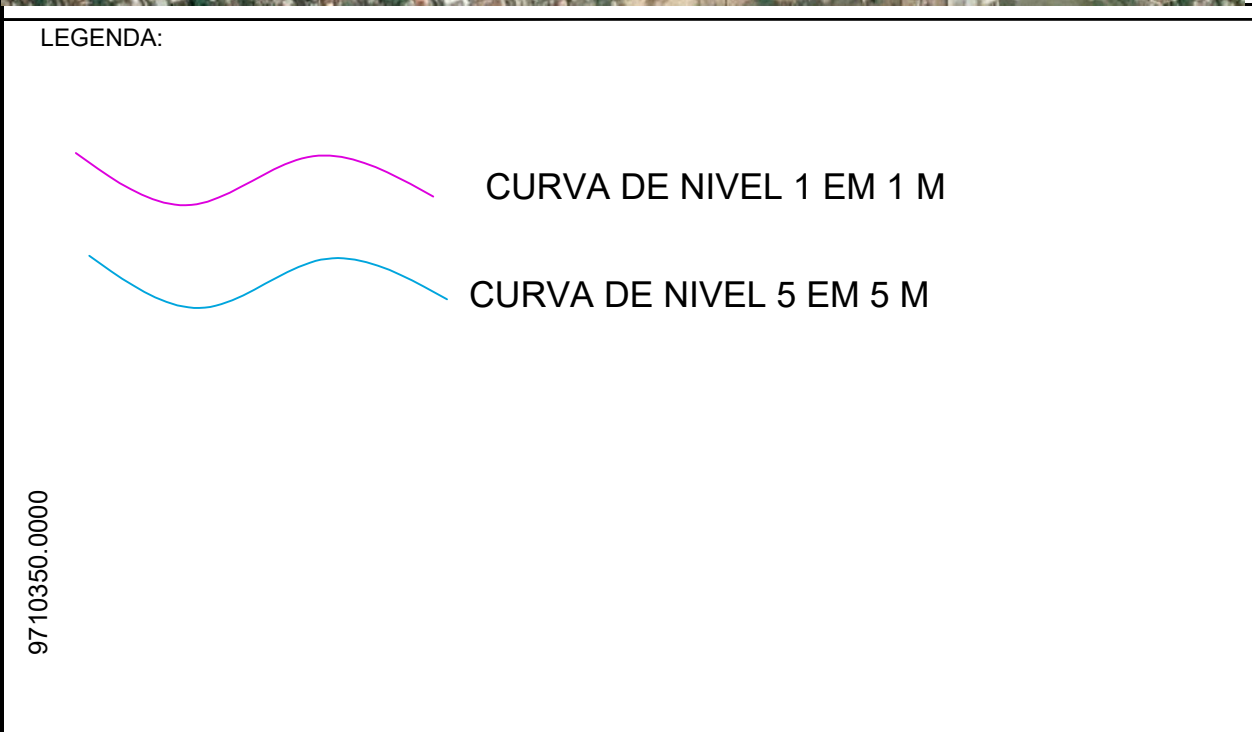
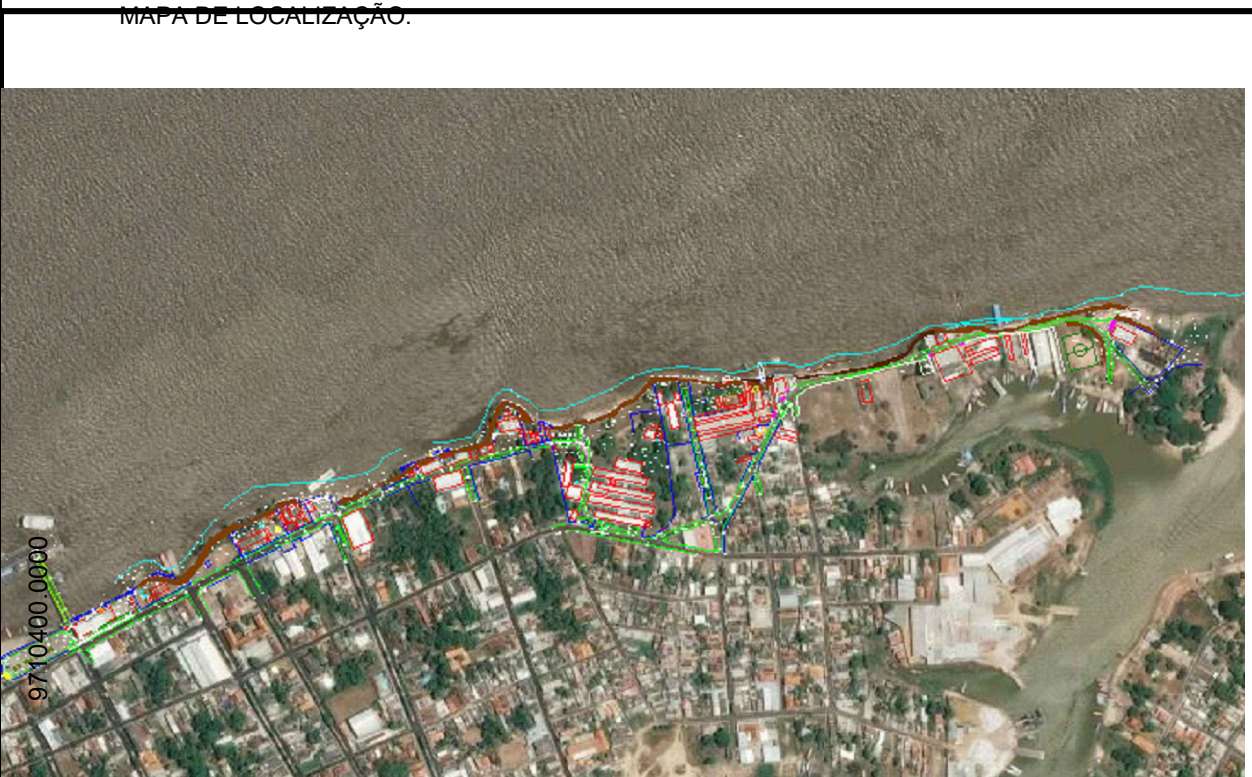
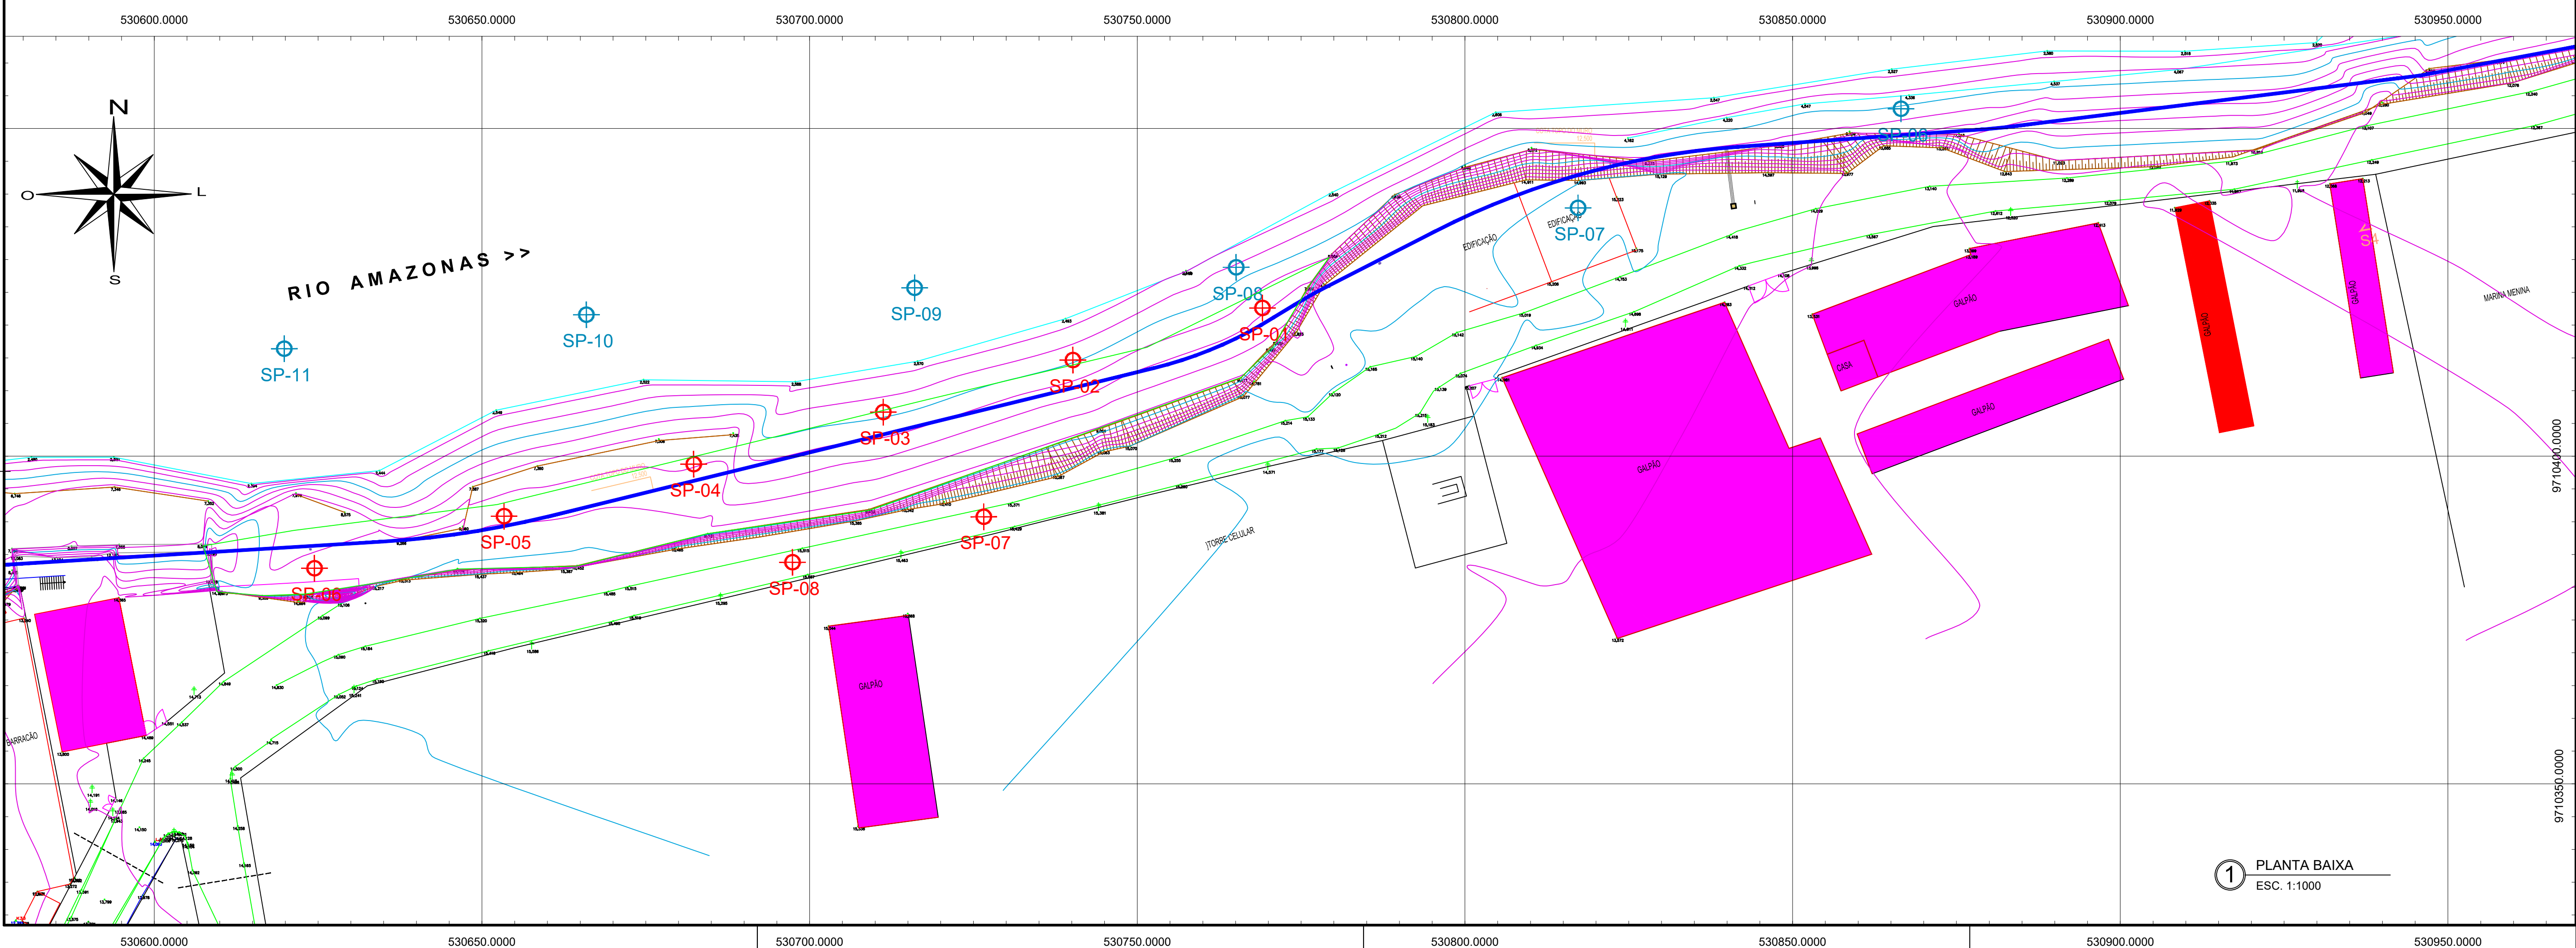


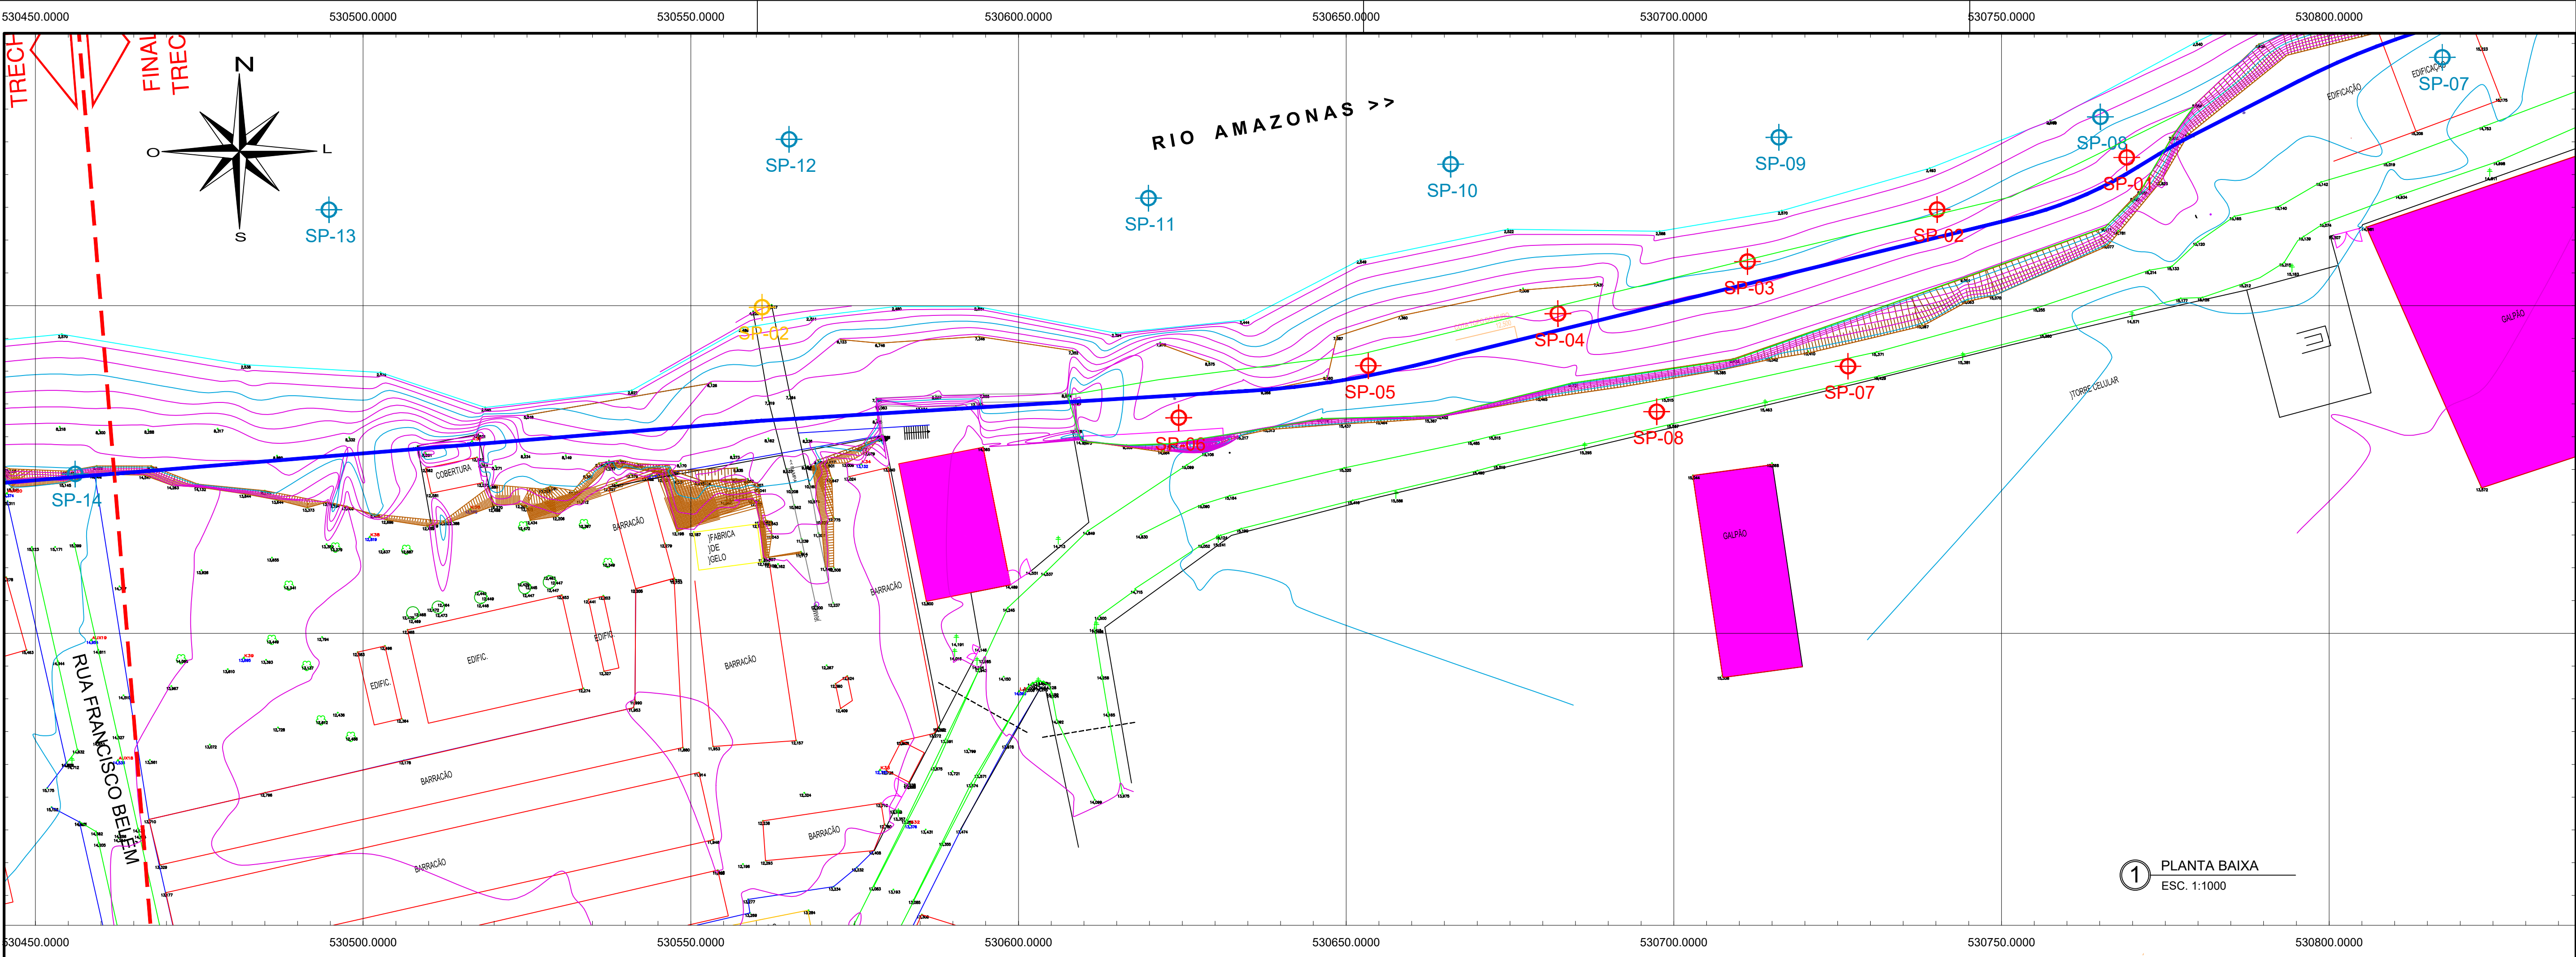

AUTOR DO PROJETO: ARQ. LUIZ GERALDO FREITAS DIAS
RESP. TÉCNICO: ALBINO ALBUQUERQUE
PROJETO: INSTITUCIONAL
URBANIZAÇÃO DA ORLA DE PARINTINS - AMAZONAS
PROPRIETÁRIO: PREFEITURA MUNICIPAL DE PARINTINS - AMAZONAS
LOCAL: ORLA DA CIDADE DE PARINTINS - PARINTINS/AM
TÍTULO: LEVANTAMENTO PLANIALTIMÉTRICO
DESCRIÇÃO: TRECHO 1 - PLANTA BAIXA

ESTADO DO AMAZONAS
PREFEITURA MUNICIPAL DE PARINTINS

DESENHO: RODRIGO MACEDO	ESCALA: INDICADA	DATA: NOVEMBRO/2021	PRANCHA: TOP. 01.02
ÁREA DO TERRENO: -	ÁREA CONSTRUÍDA: -	CONTROLE: -	

DIREITOS AUTORAIS RESERVADOS
CONFORME LEI 5.988 DE 13/12/1973