
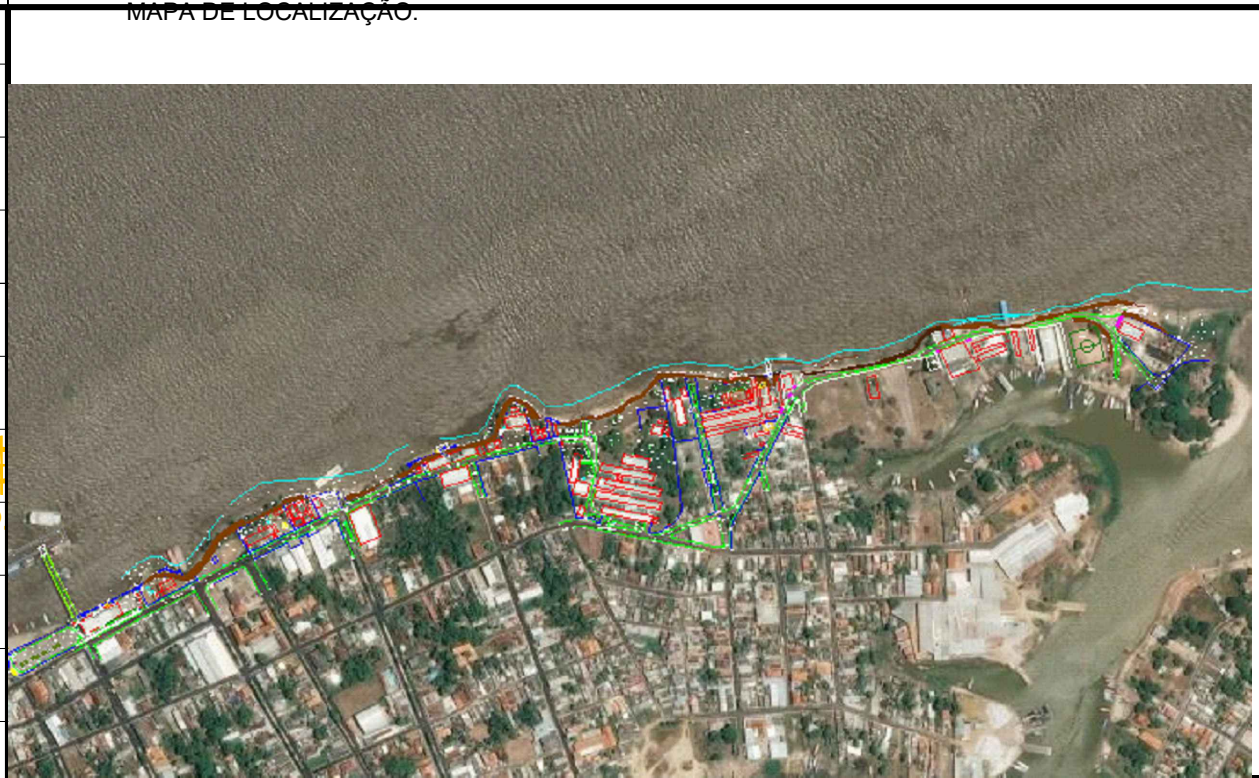


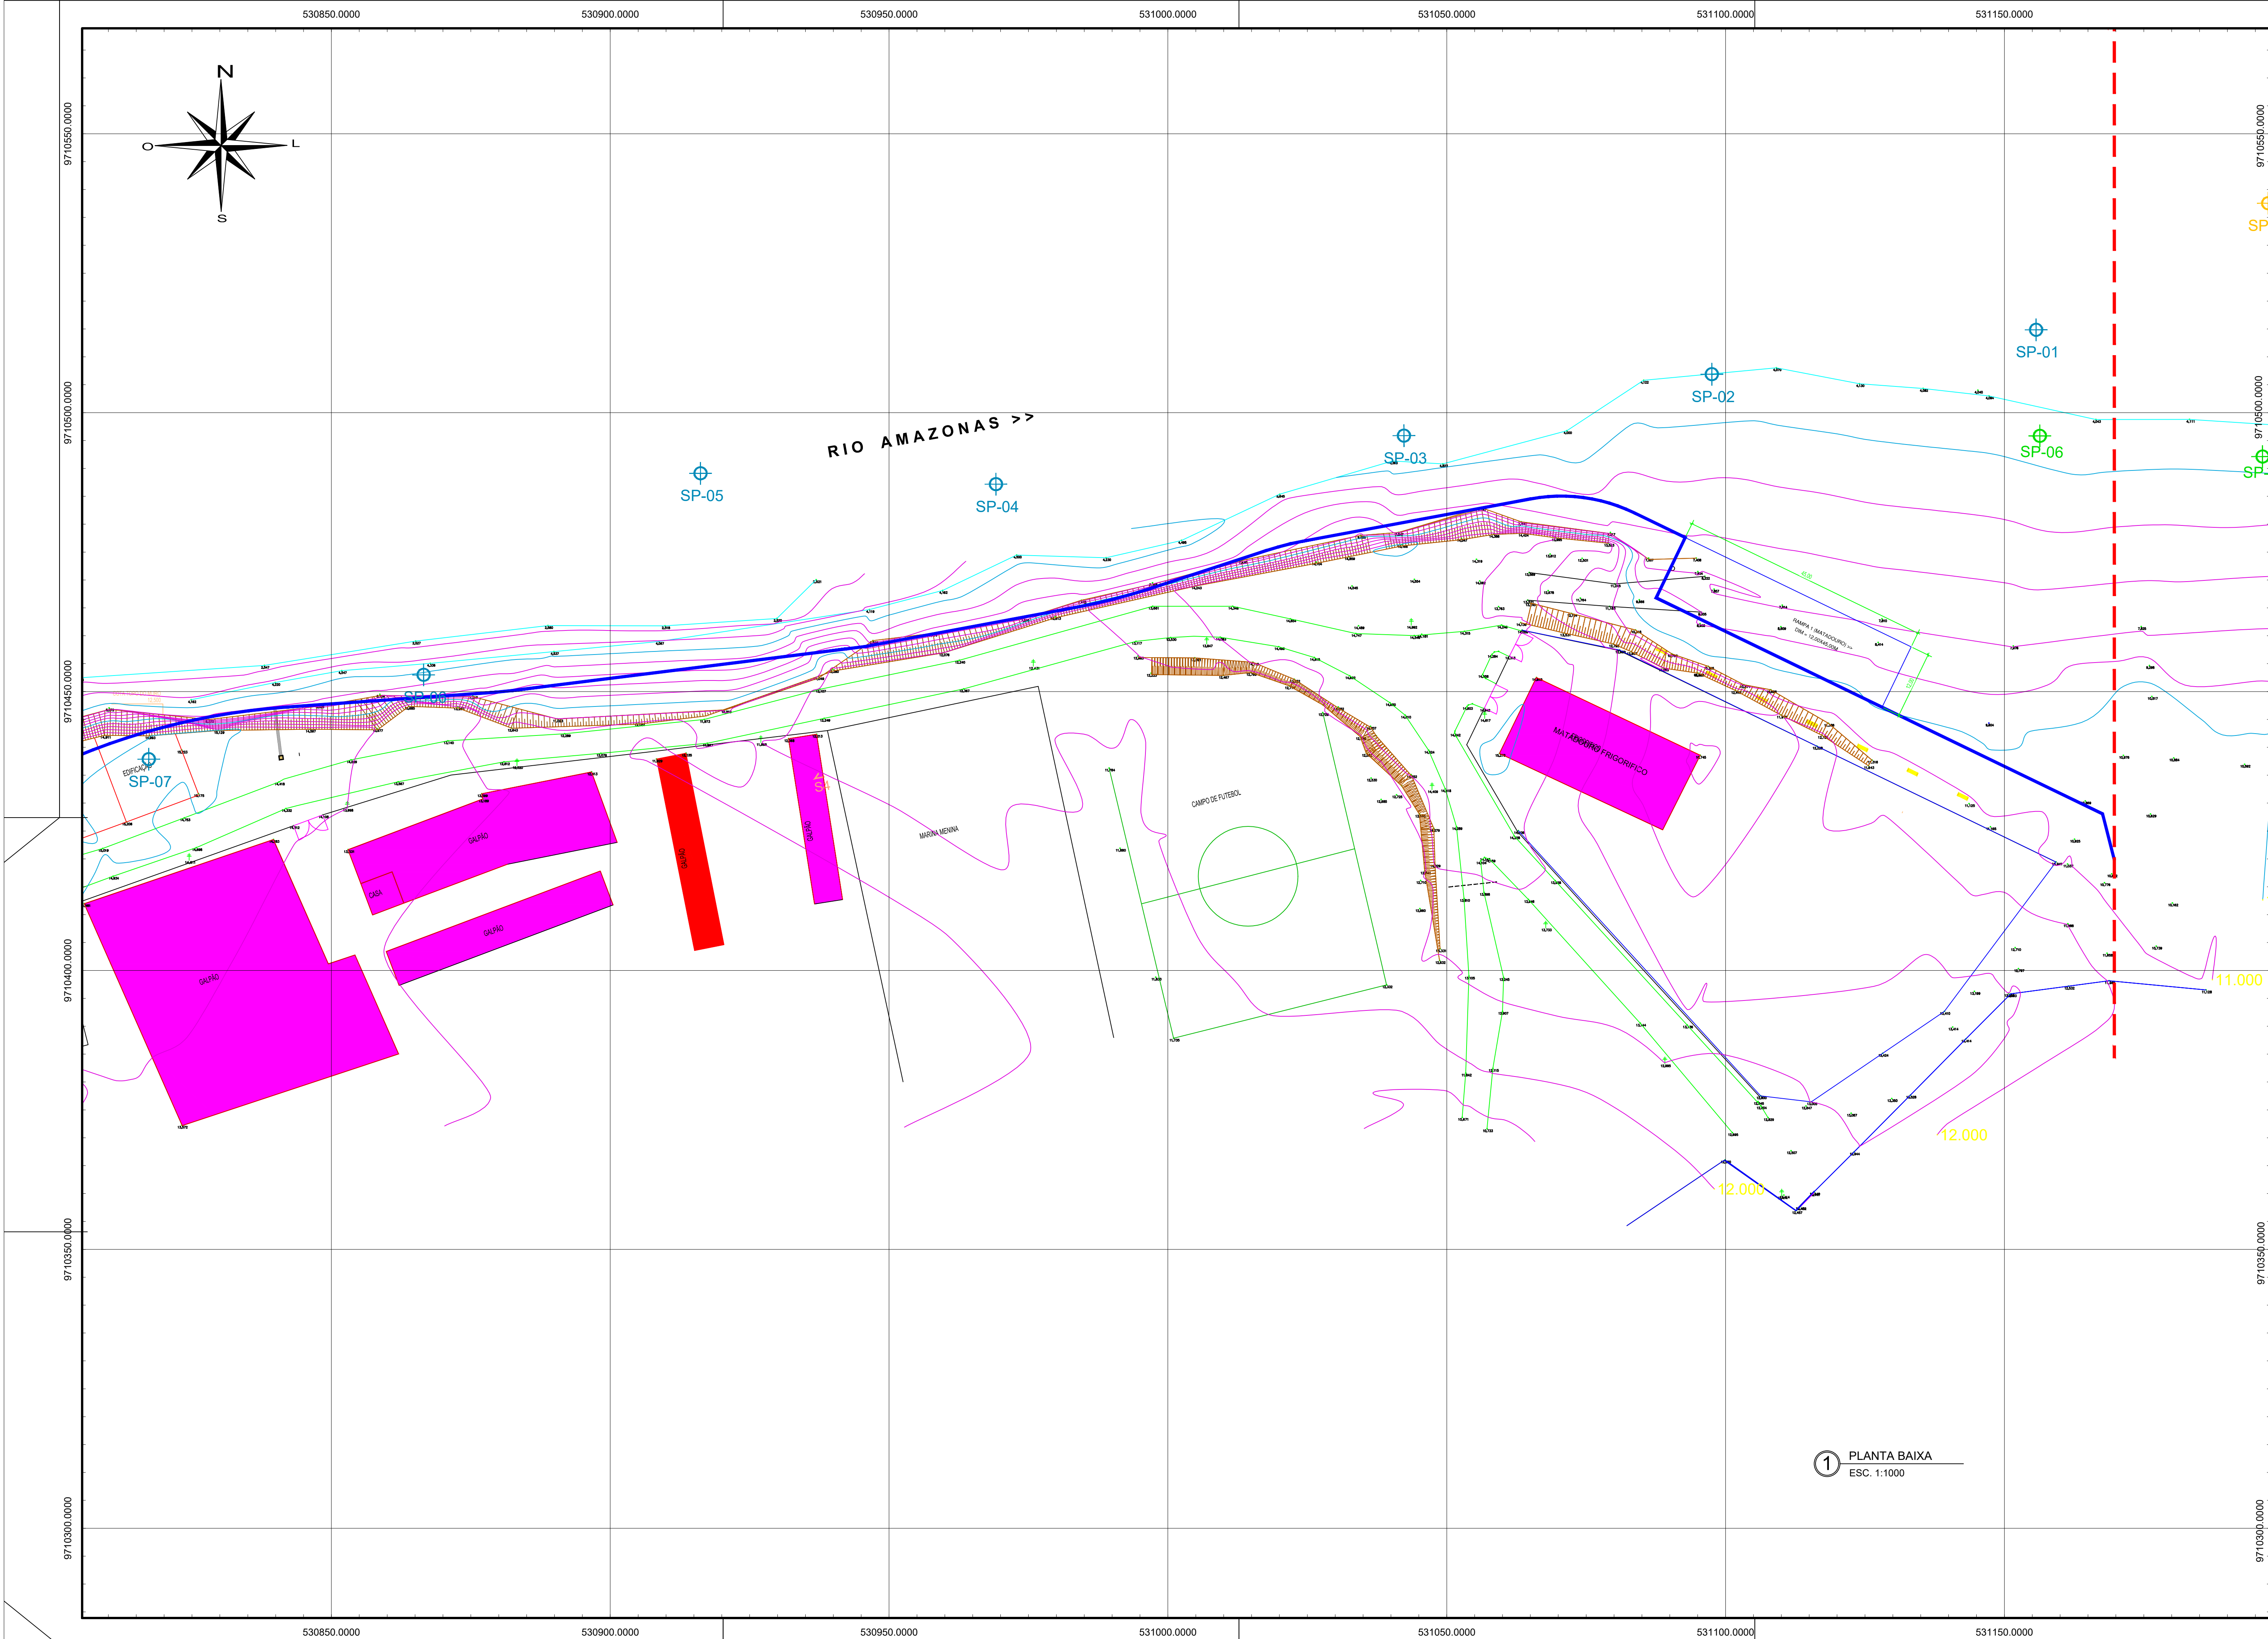

LEGENDA:

- CURVA DE NIVEL 1 EM 1 M
- CURVA DE NIVEL 5 EM 5 M

AUTOR DO PROJETO: ARQ. LUIZ GERALDO FREITAS DIAS
RESP. TÉCNICO: ALBANO ALBUQUERQUE
PROPRIETÁRIO: PREFEITURA MUNICIPAL DE PARINTINS - AMAZONAS
LOCAL: ORLA DA CIDADE DE PARINTINS - PARINTINS/AM
TÍTULO: LEVANTAMENTO PLANIALTIMÉTRICO
DESCRIÇÃO: TRECHO 1 - PLANTA BAIXA

ESTADO DO AMAZONAS PREFEITURA MUNICIPAL DE PARINTINS	
PROJETO INSTITUCIONAL URBANIZAÇÃO DA ORLA DE PARINTINS - AMAZONAS	
PROPRIETÁRIO PREFEITURA MUNICIPAL DE PARINTINS - AMAZONAS	
LOCAL ORLA DA CIDADE DE PARINTINS - PARINTINS/AM	
TÍTULO LEVANTAMENTO PLANIALTIMÉTRICO	
DESCRIÇÃO TRECHO 1 - PLANTA BAIXA	
DESENHO RODRIGO MACEDO	ESCALA INDICADA
ÁREA DO TERRENO -	ÁREA CONSTRUIDA -
DATA NOVEMBRO/2021	
CONTROLE	
PRANCHA: TOP. 02.02	
DIREITOS AUTORAIS RESERVADOS CONFORME LEI 5.988 DE 13/12/1973	