
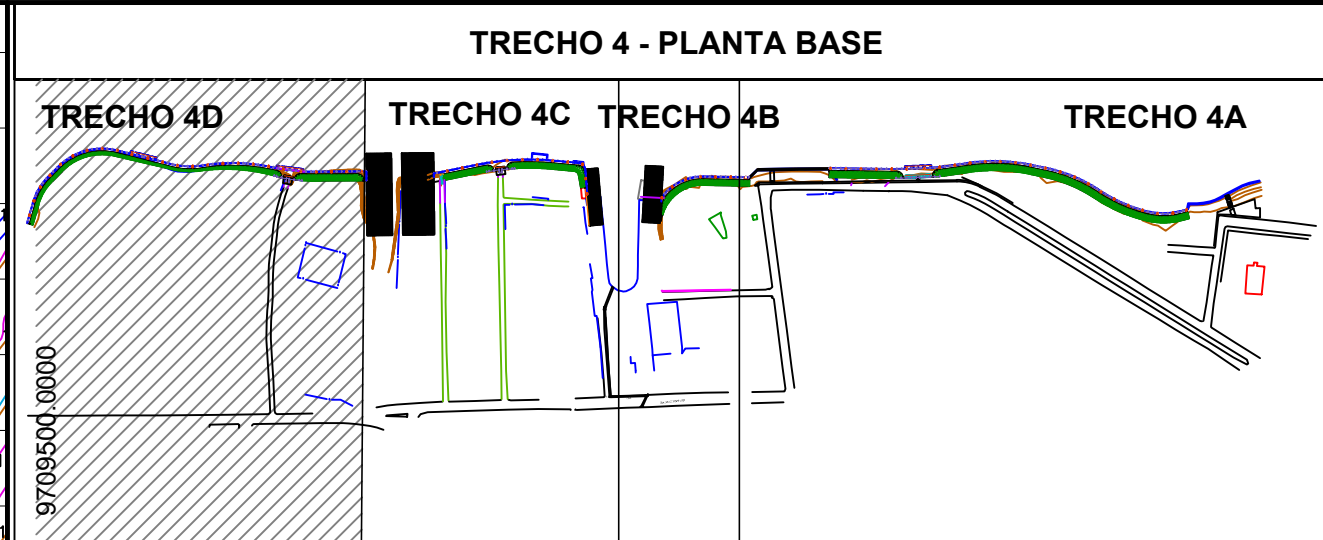


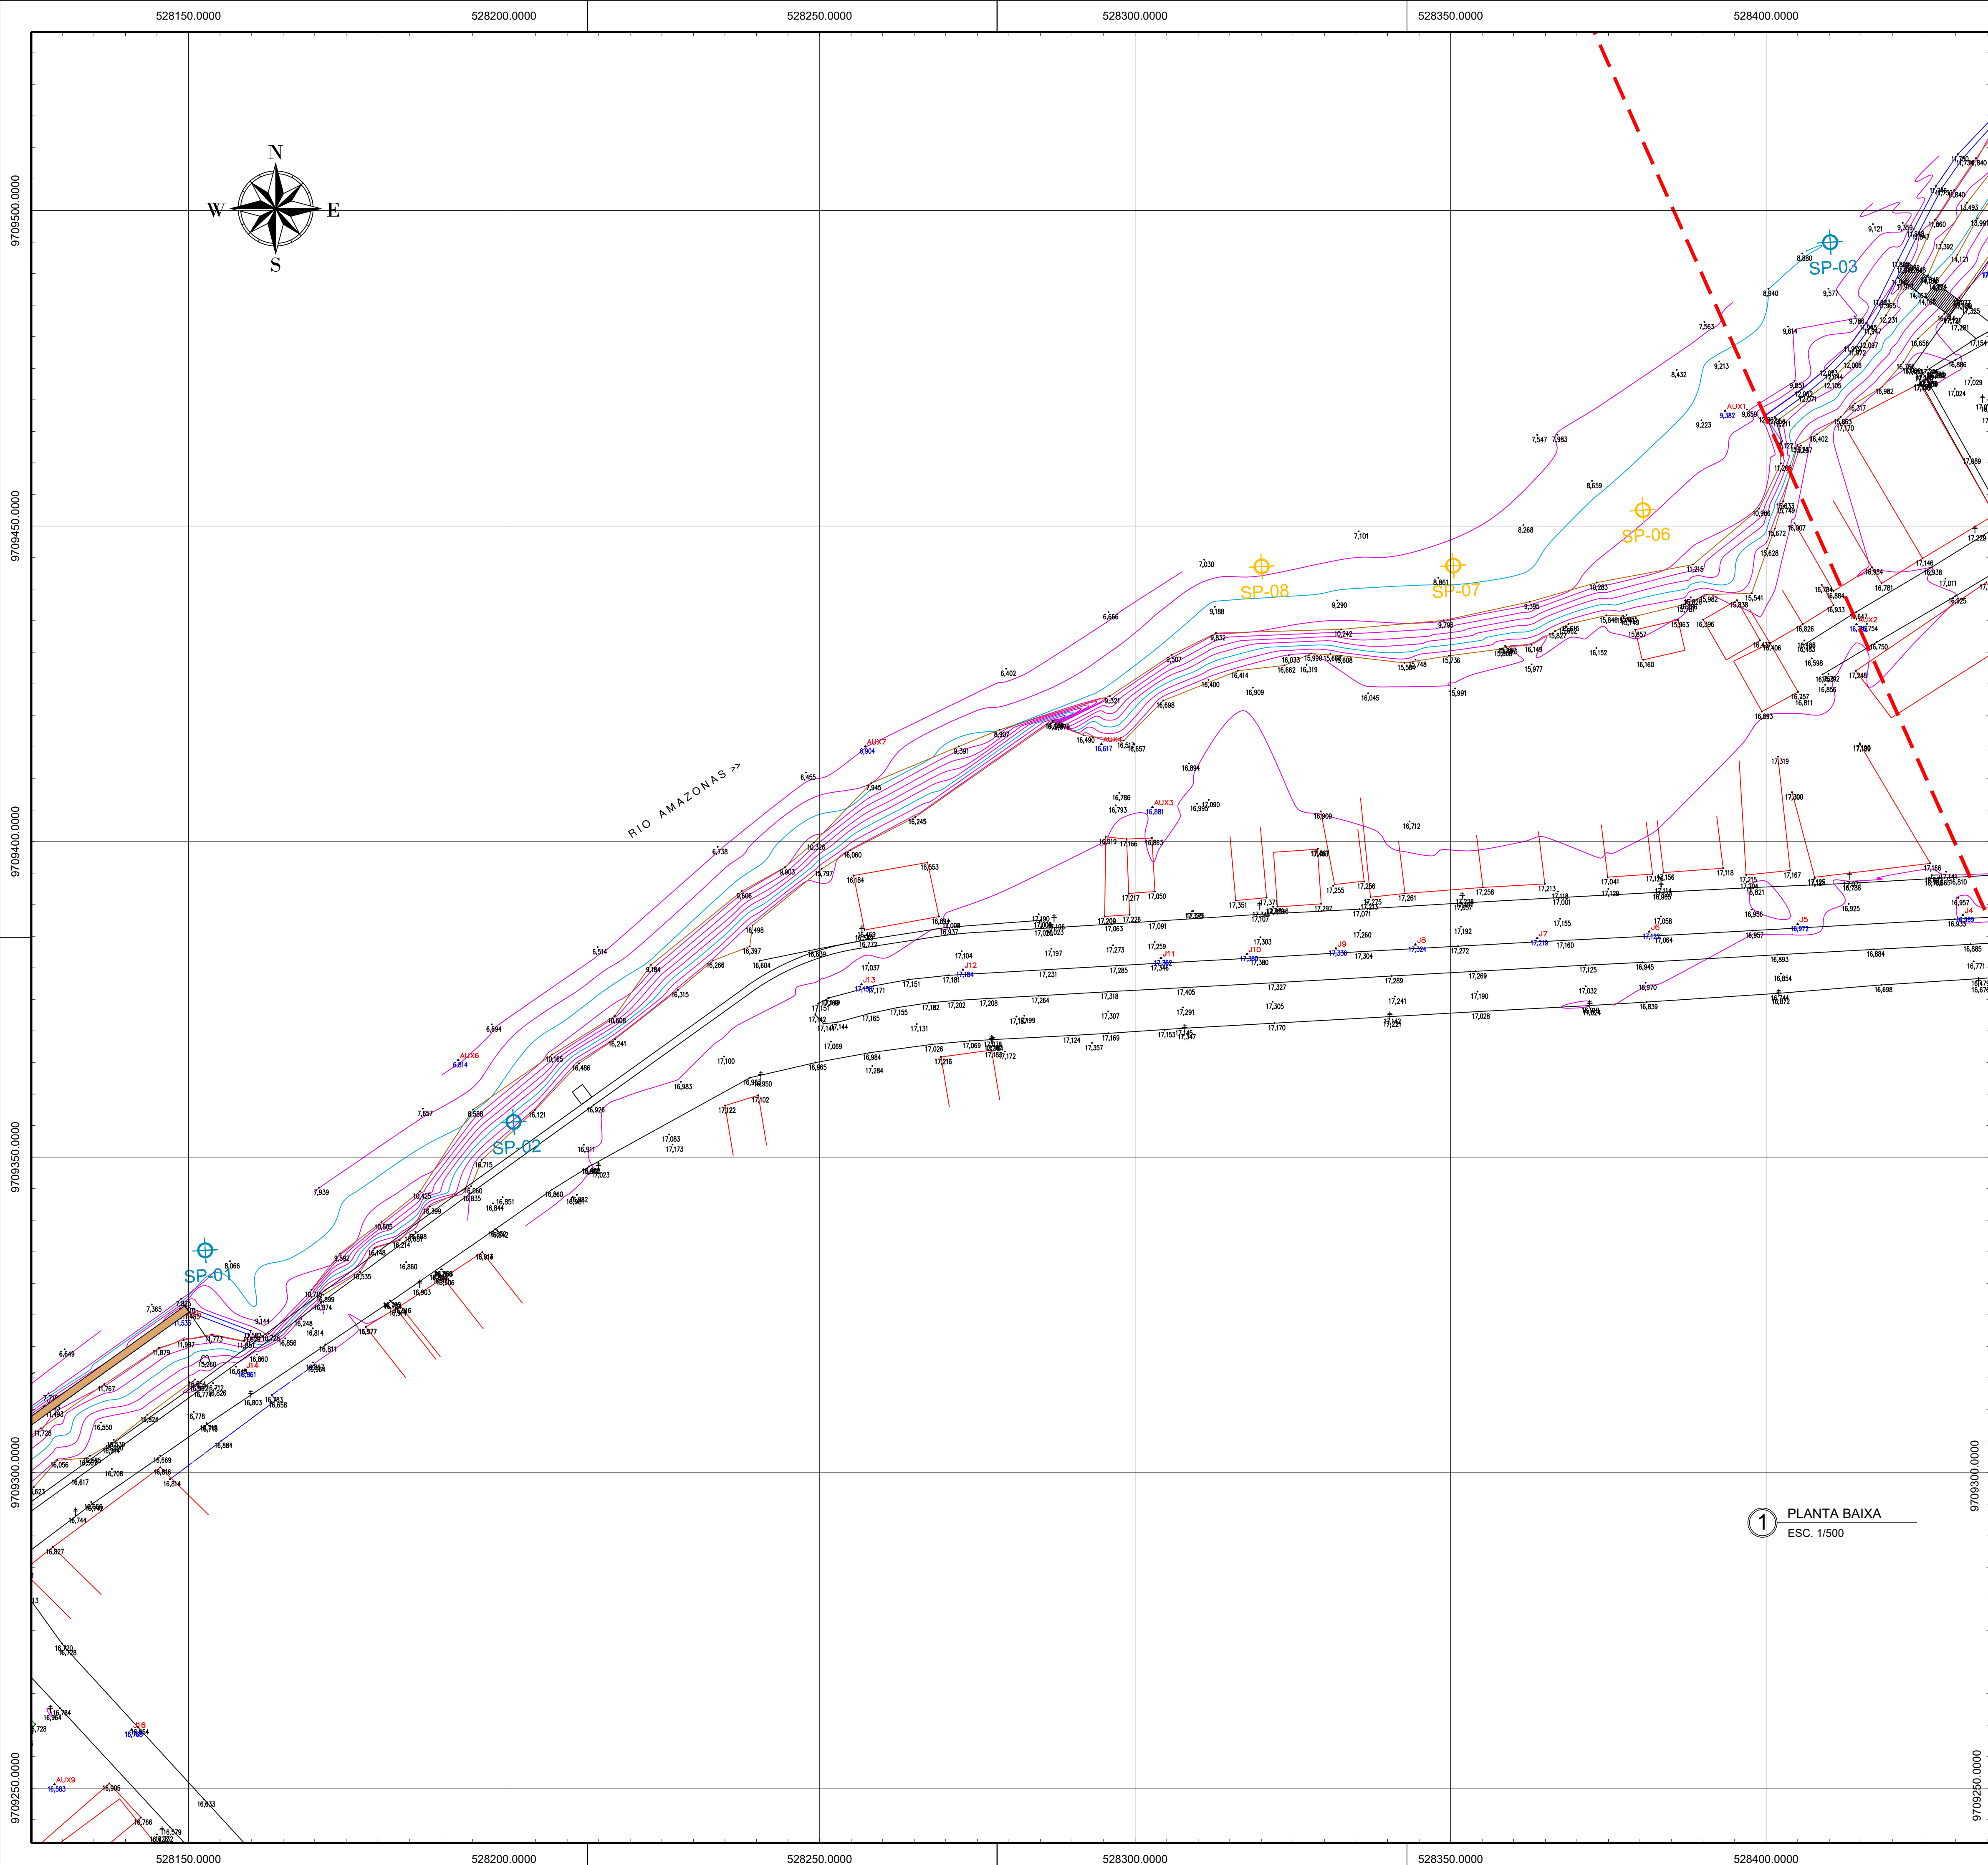

CURVAS E NIVEL

AUTOR DO PROJETO

ARO. LUIZ GERALDO FREITAS DIAS
CAU A98930-4

Albano Albuquerque
Secretaria Municipal de Obras
Diretor 07/2017-PMP

Albano Albuquerque
Secretaria Municipal de Obras
Diretor 07/2017-PMP

ESTADO DO AMAZONAS
PREFEITURA MUNICIPAL DE PARINTINS

PROJETO
INSTITUCIONAL
URBANIZAÇÃO DA ORLA DE PARINTINS - AMAZONAS

PROPRIETÁRIO
PREFEITURA MUNICIPAL DE PARINTINS - AMAZONAS

LOCAL
ORLA DA CIDADE - PARINTINS/AM

TÍTULO
LEVANTAMENTO PLANIALTIMÉTRICO

DESCRIÇÃO
PLANTA BAIXA, TRECHO 04-A

DESENHO RODRIGO MACEDO	ESCALA INDICADA	DATA NOVEMBRO/2021
ÁREA DO TERRENO -	ÁREA CONSTRUÍDA -	CONTROLE

FRANCHA:

TOP,
01/02

DIREITOS AUTORAIS RESERVADOS
CONFORME LEI 5.988 DE 13/12/1973