
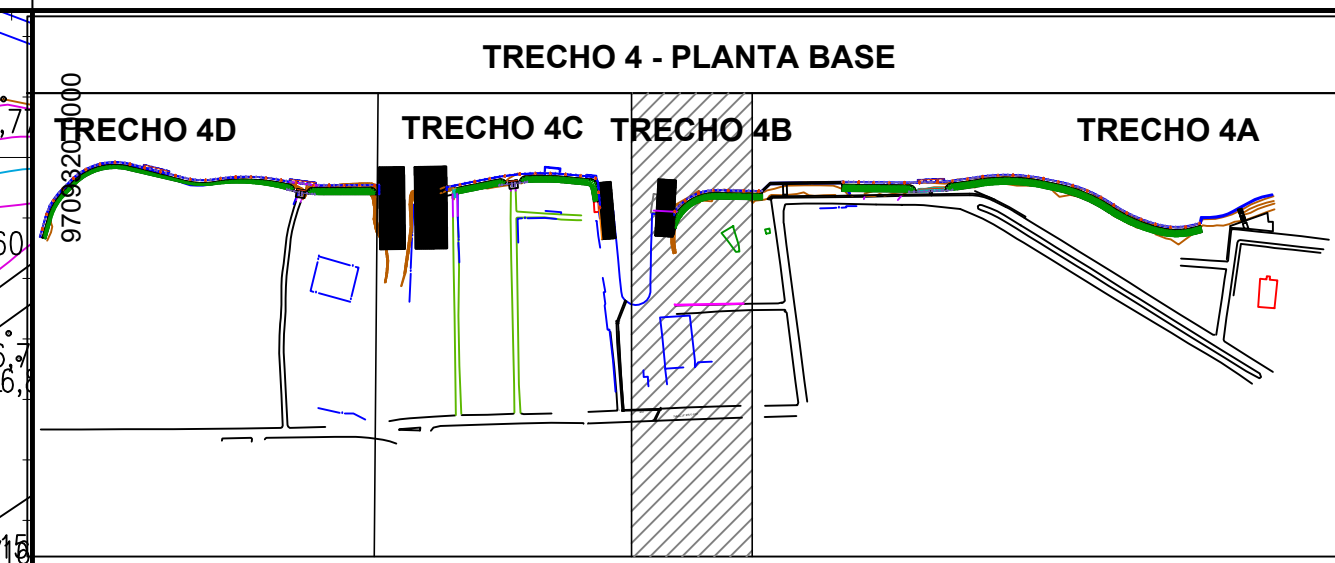


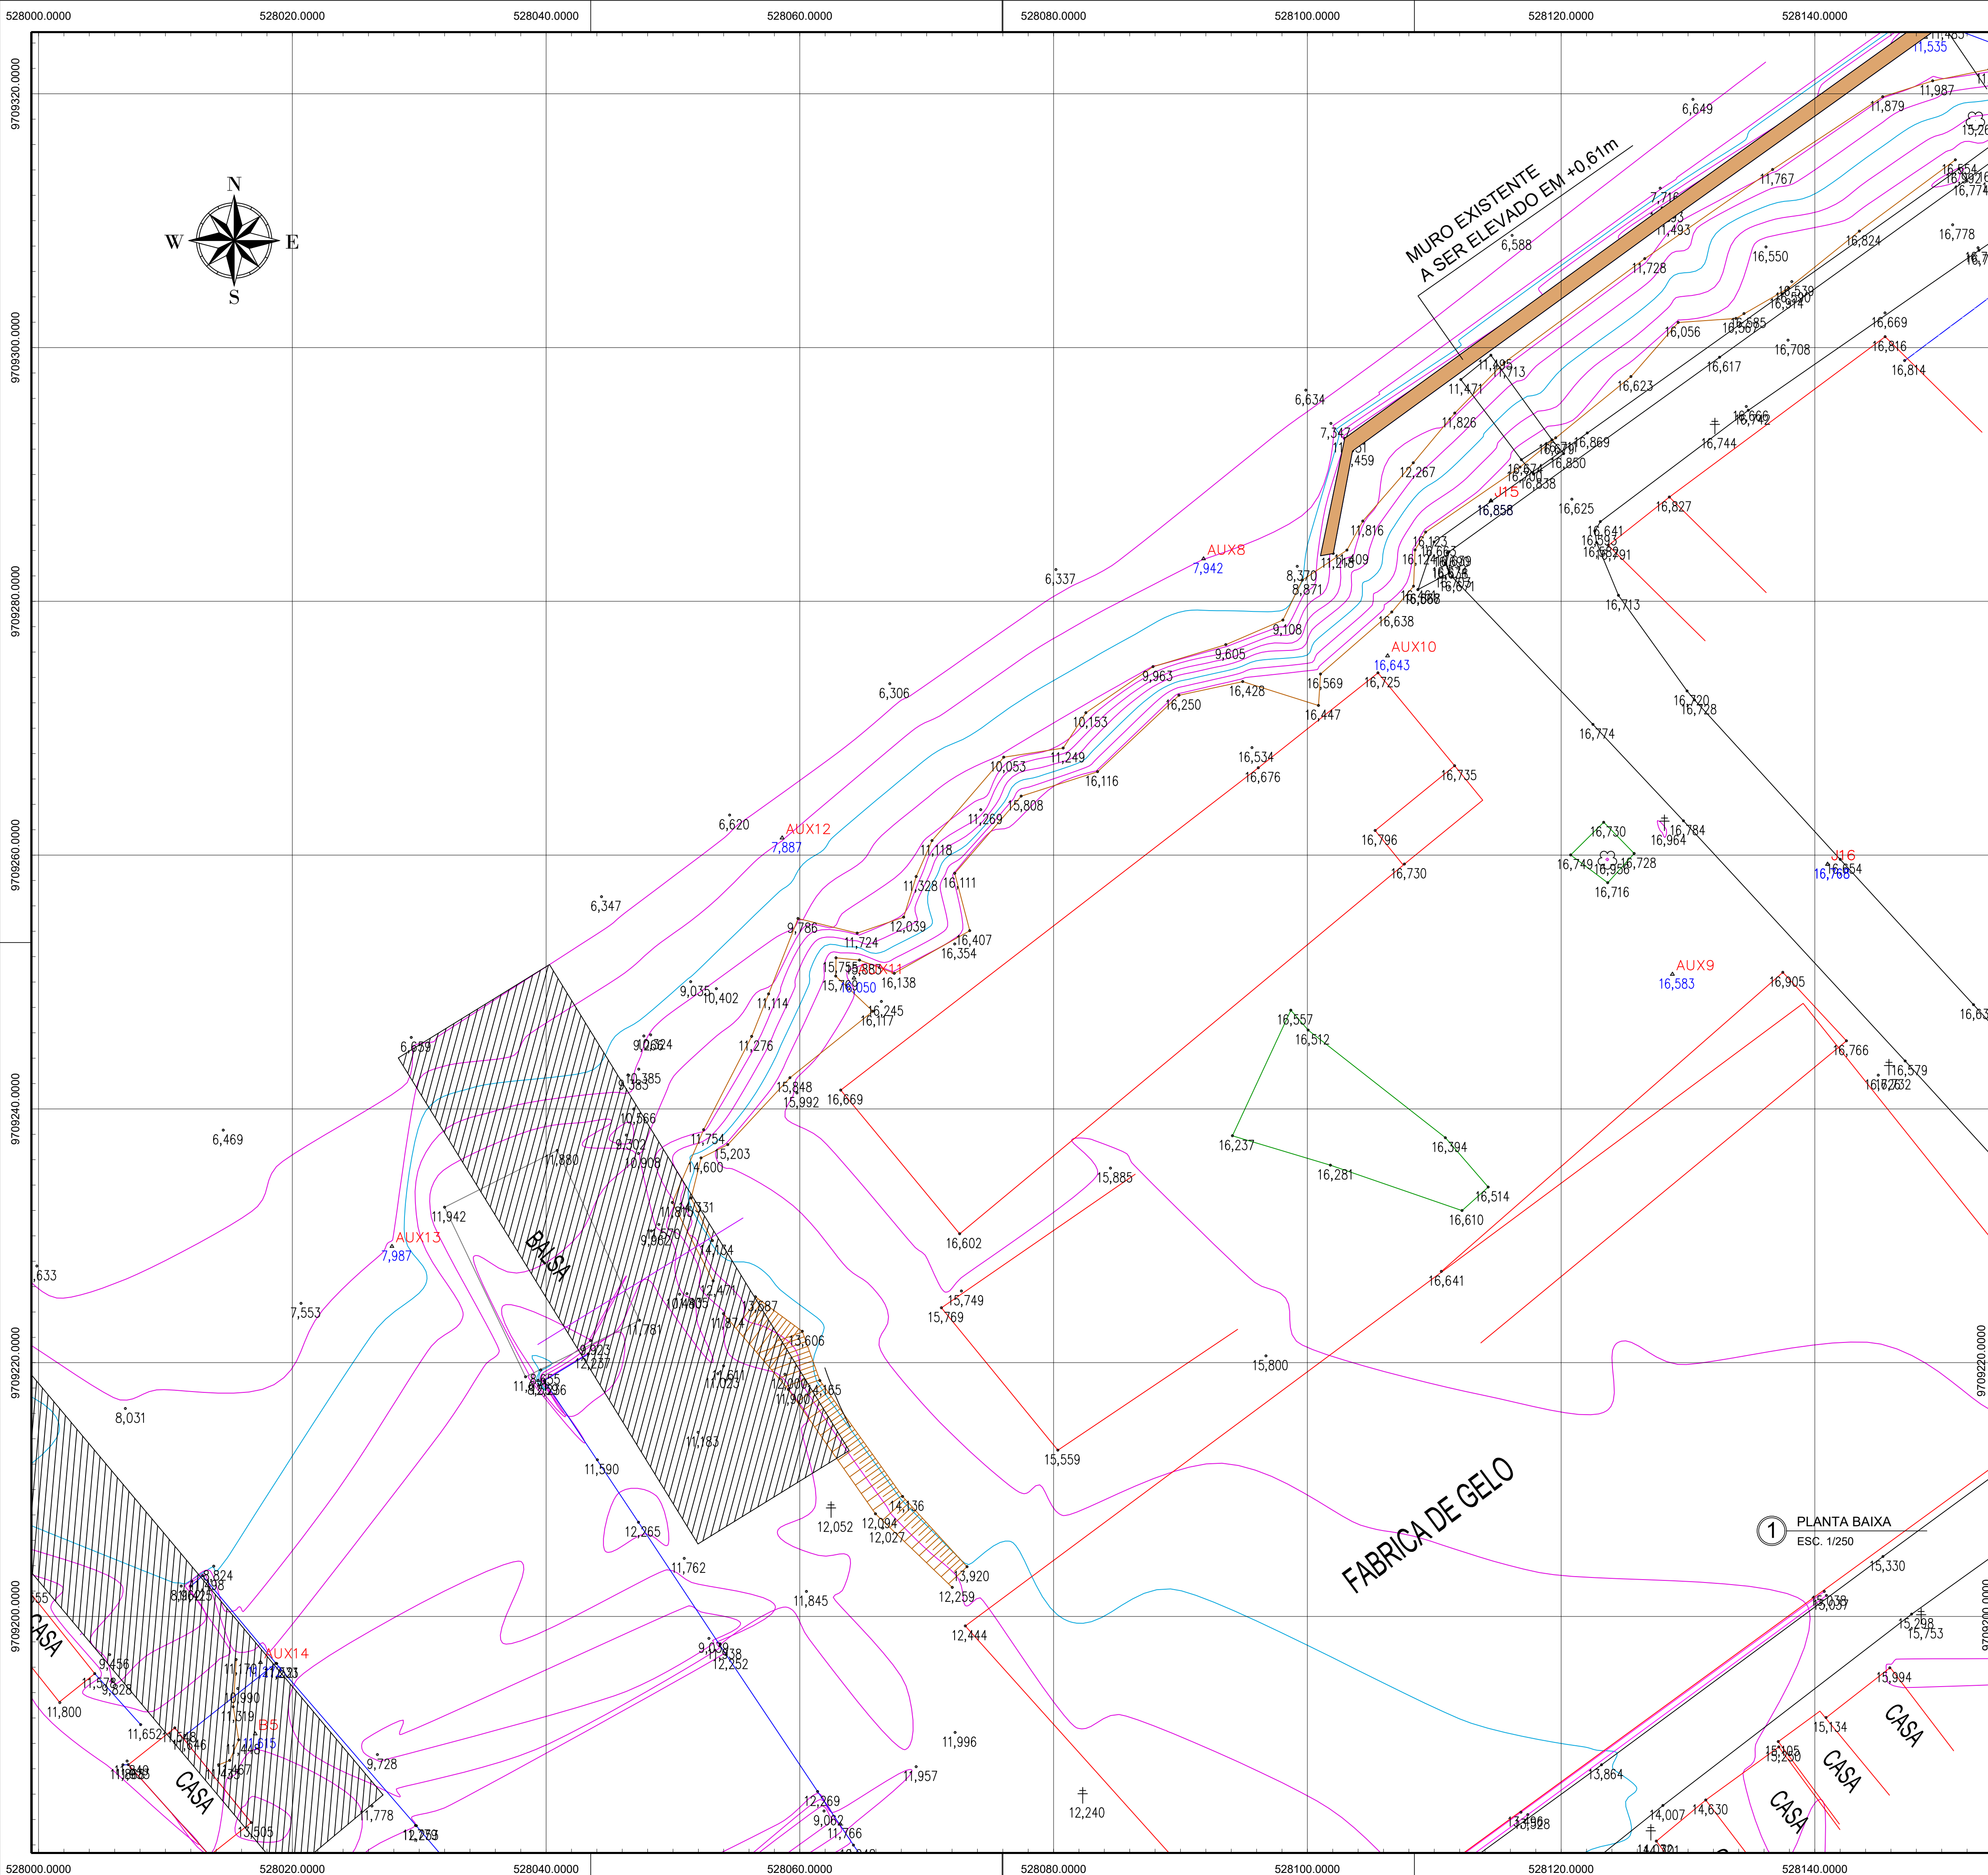

**AUTOR DO PROJETO**  
ARQ. LUIZ GERALDO FREITAS DIAS  
CAU A98930-4

**ESTADO DO AMAZONAS**  
**PREFEITURA MUNICIPAL DE PARINTINS**

**PROJETO**  
INSTITUCIONAL  
URBANIZAÇÃO DA ORLA DE PARINTINS - AMAZONAS

**PROPRIETÁRIO**  
PREFEITURA MUNICIPAL DE PARINTINS - AMAZONAS

**LOCAL**  
ORLA DA CIDADE - PARINTINS/AM

**TÍTULO**  
LEVANTAMENTO PLANIALTIMÉTRICO

**DESCRIÇÃO**  
PLANTA BAIXA, TRECHO 04-B

**DESENHO**  
RODRIGO MACEDO

**ESCALA**  
INDICADA

**DATA**  
NOVEMBRO/2021

**ÁREA DO TERRENO**  
-

**ÁREA CONSTRUÍDA**  
-

**CONTROLE**  
-

**PRANCHA:**  
TOP.  
**01/01**

DIREITOS AUTORAIS RESERVADOS  
CONFORME LEI 5.988 DE 13/12/1973