



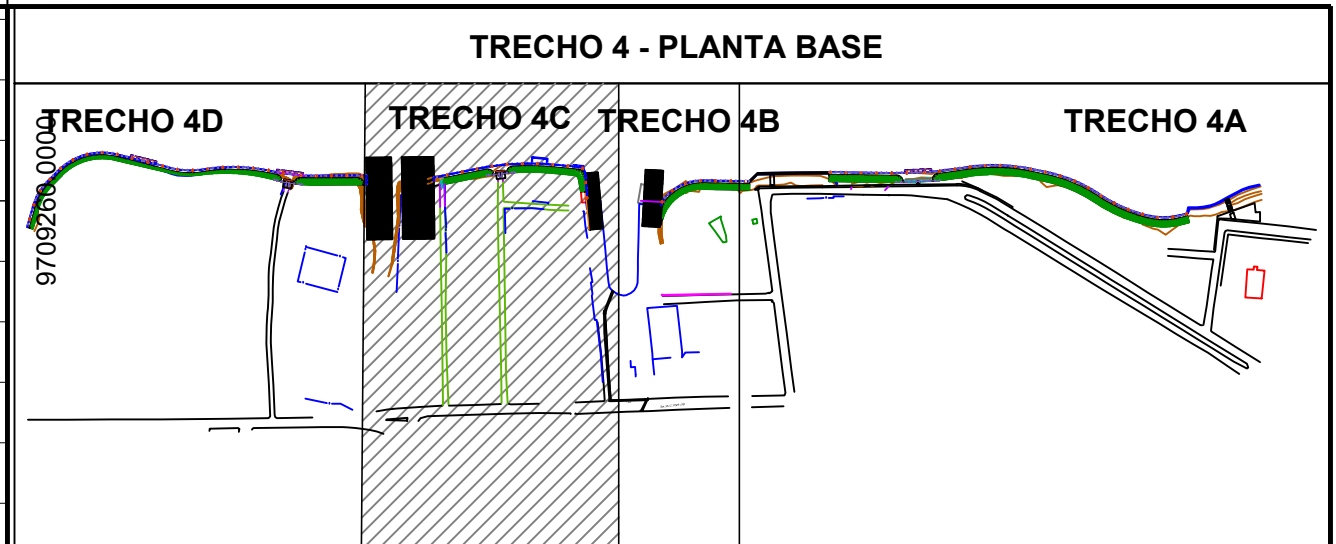

CURVAS E NIVEL

AUTOR DO PROJETO

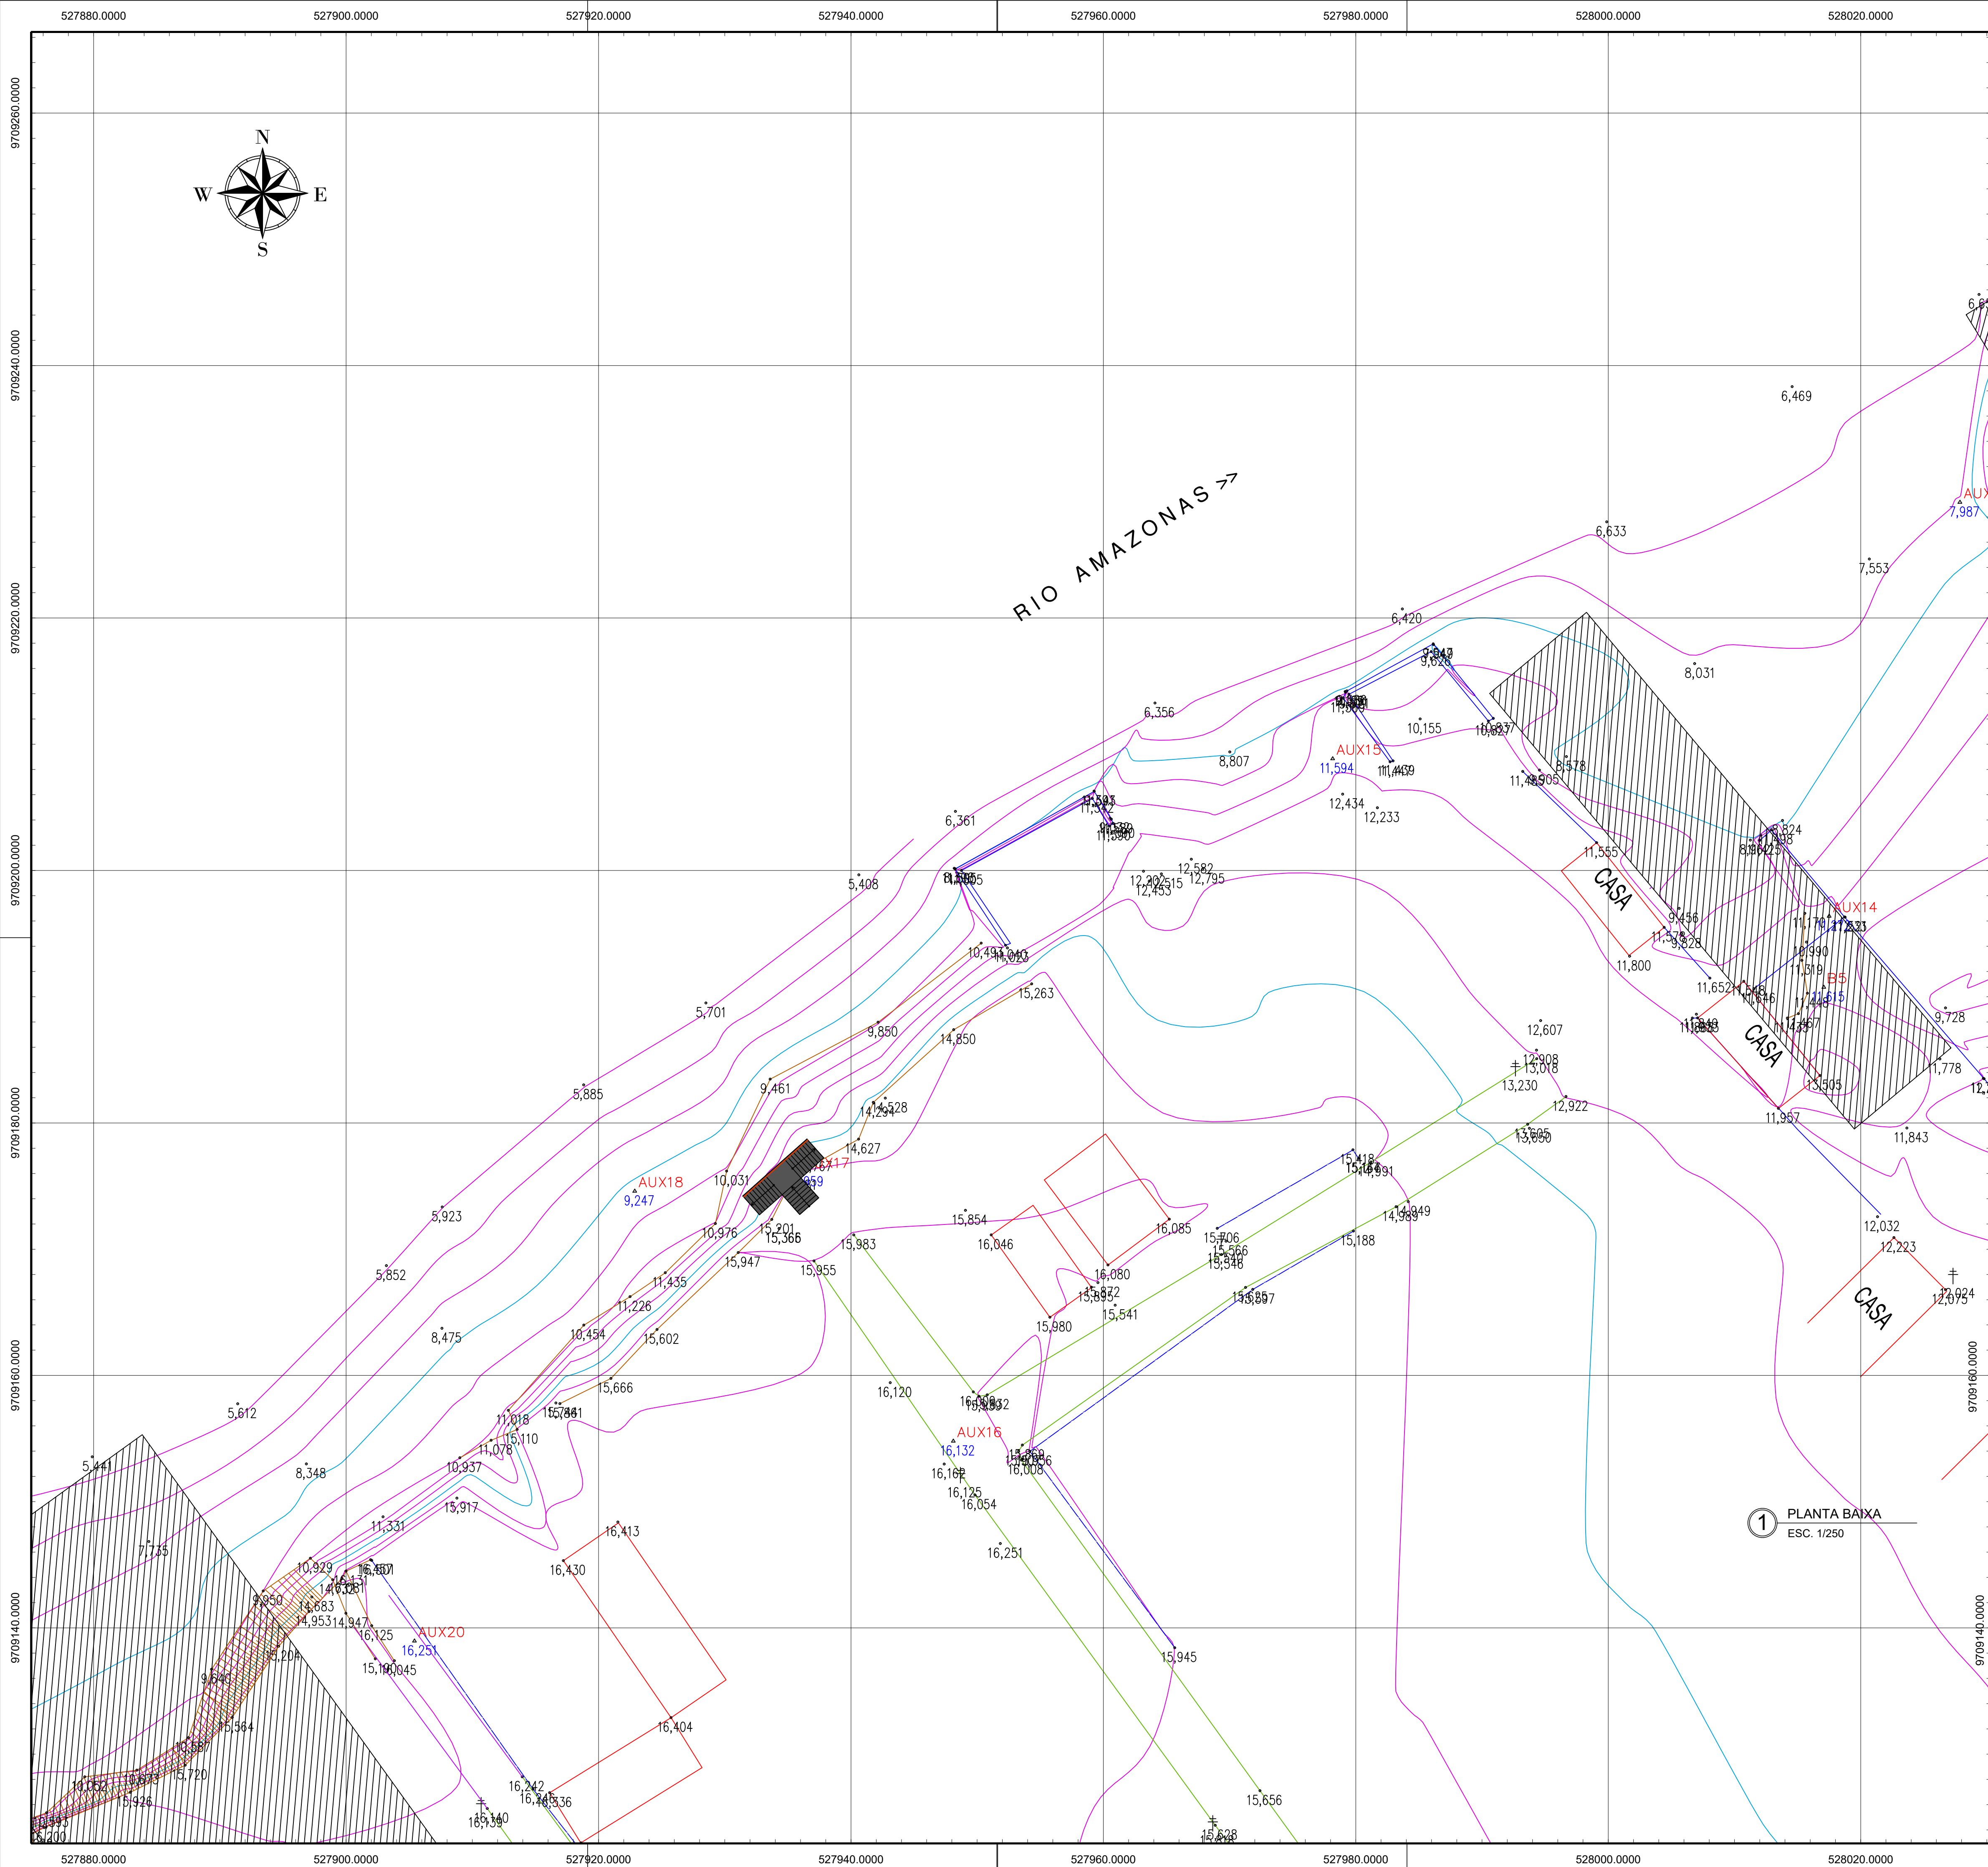

LUIZ GERALDO FREIRE  
CAU A98930-4

  
Albano Albuquerque  
Secretário Municipal de Obras  
Decreto 073/2021-PGMP

  
Albano Albuquerque  
Secretário Municipal de Obras  
Decreto 073/2021-PGMP

ESTADO DO AMAZONAS  
***PREFEITURA MUNICIPAL DE PARINTINS***

PROJETO  
INSTITUCIONAL  
URBANIZAÇÃO DA ORLA DE PARINTINS - AMAZONAS

PROPRIETÁRIO

PREFEITURA MUNICIPAL DE PARINTINS - AMAZONAS

LOCAL

ORLA DA CIDADE - PARINTINS/AM

TÍTULO

LEVANTAMENTO PLANIALTIMÉTRICO

|                                                      |
|------------------------------------------------------|
| <p>DESCRIÇÃO</p> <p>SEÇPLANTA BAIXA, TRECHO 04-C</p> |
|------------------------------------------------------|

|                 |                 |               |
|-----------------|-----------------|---------------|
| DESENHO         | ESCALA          | DATA          |
| RODRIGO MACEDO  | INDICADA        | NOVEMBRO/2021 |
| ÁREA DO TERRENO | ÁREA CONSTRUÍDA | CONTROLE      |
| -               | -               |               |

PRANCHA

TOP.

01/01

DIREITOS AUTORAIS RESERVADOS  
CONFORME LEI 5.988 DE 13/12/1973