
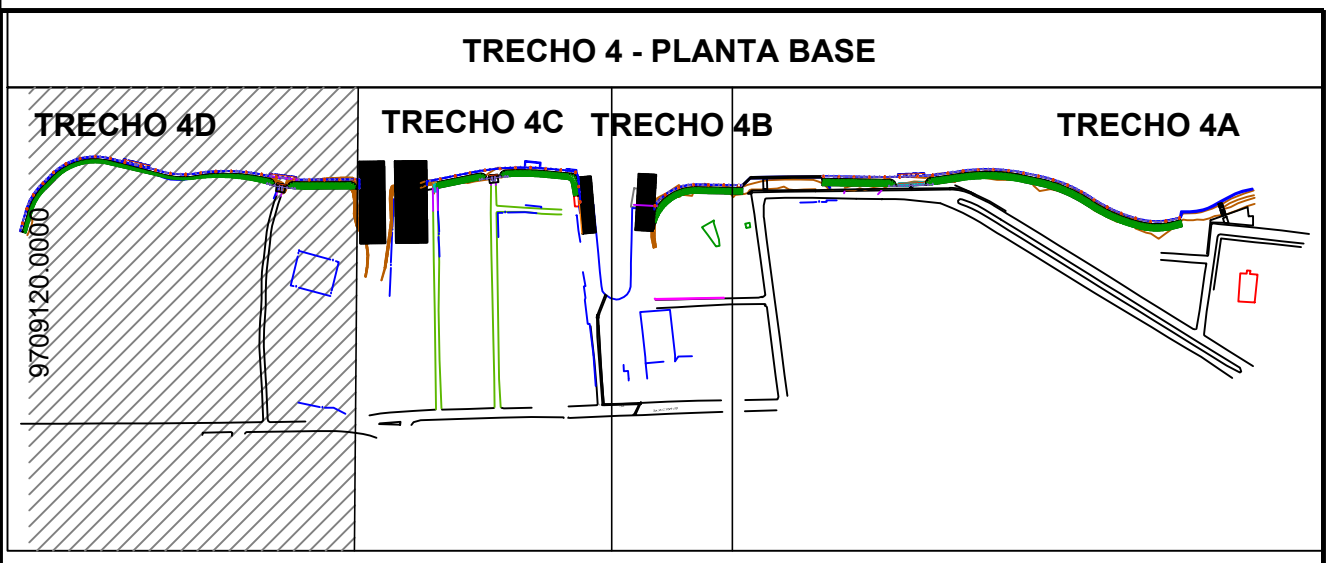
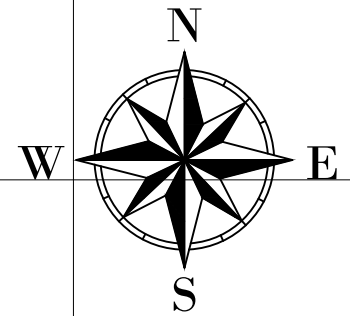


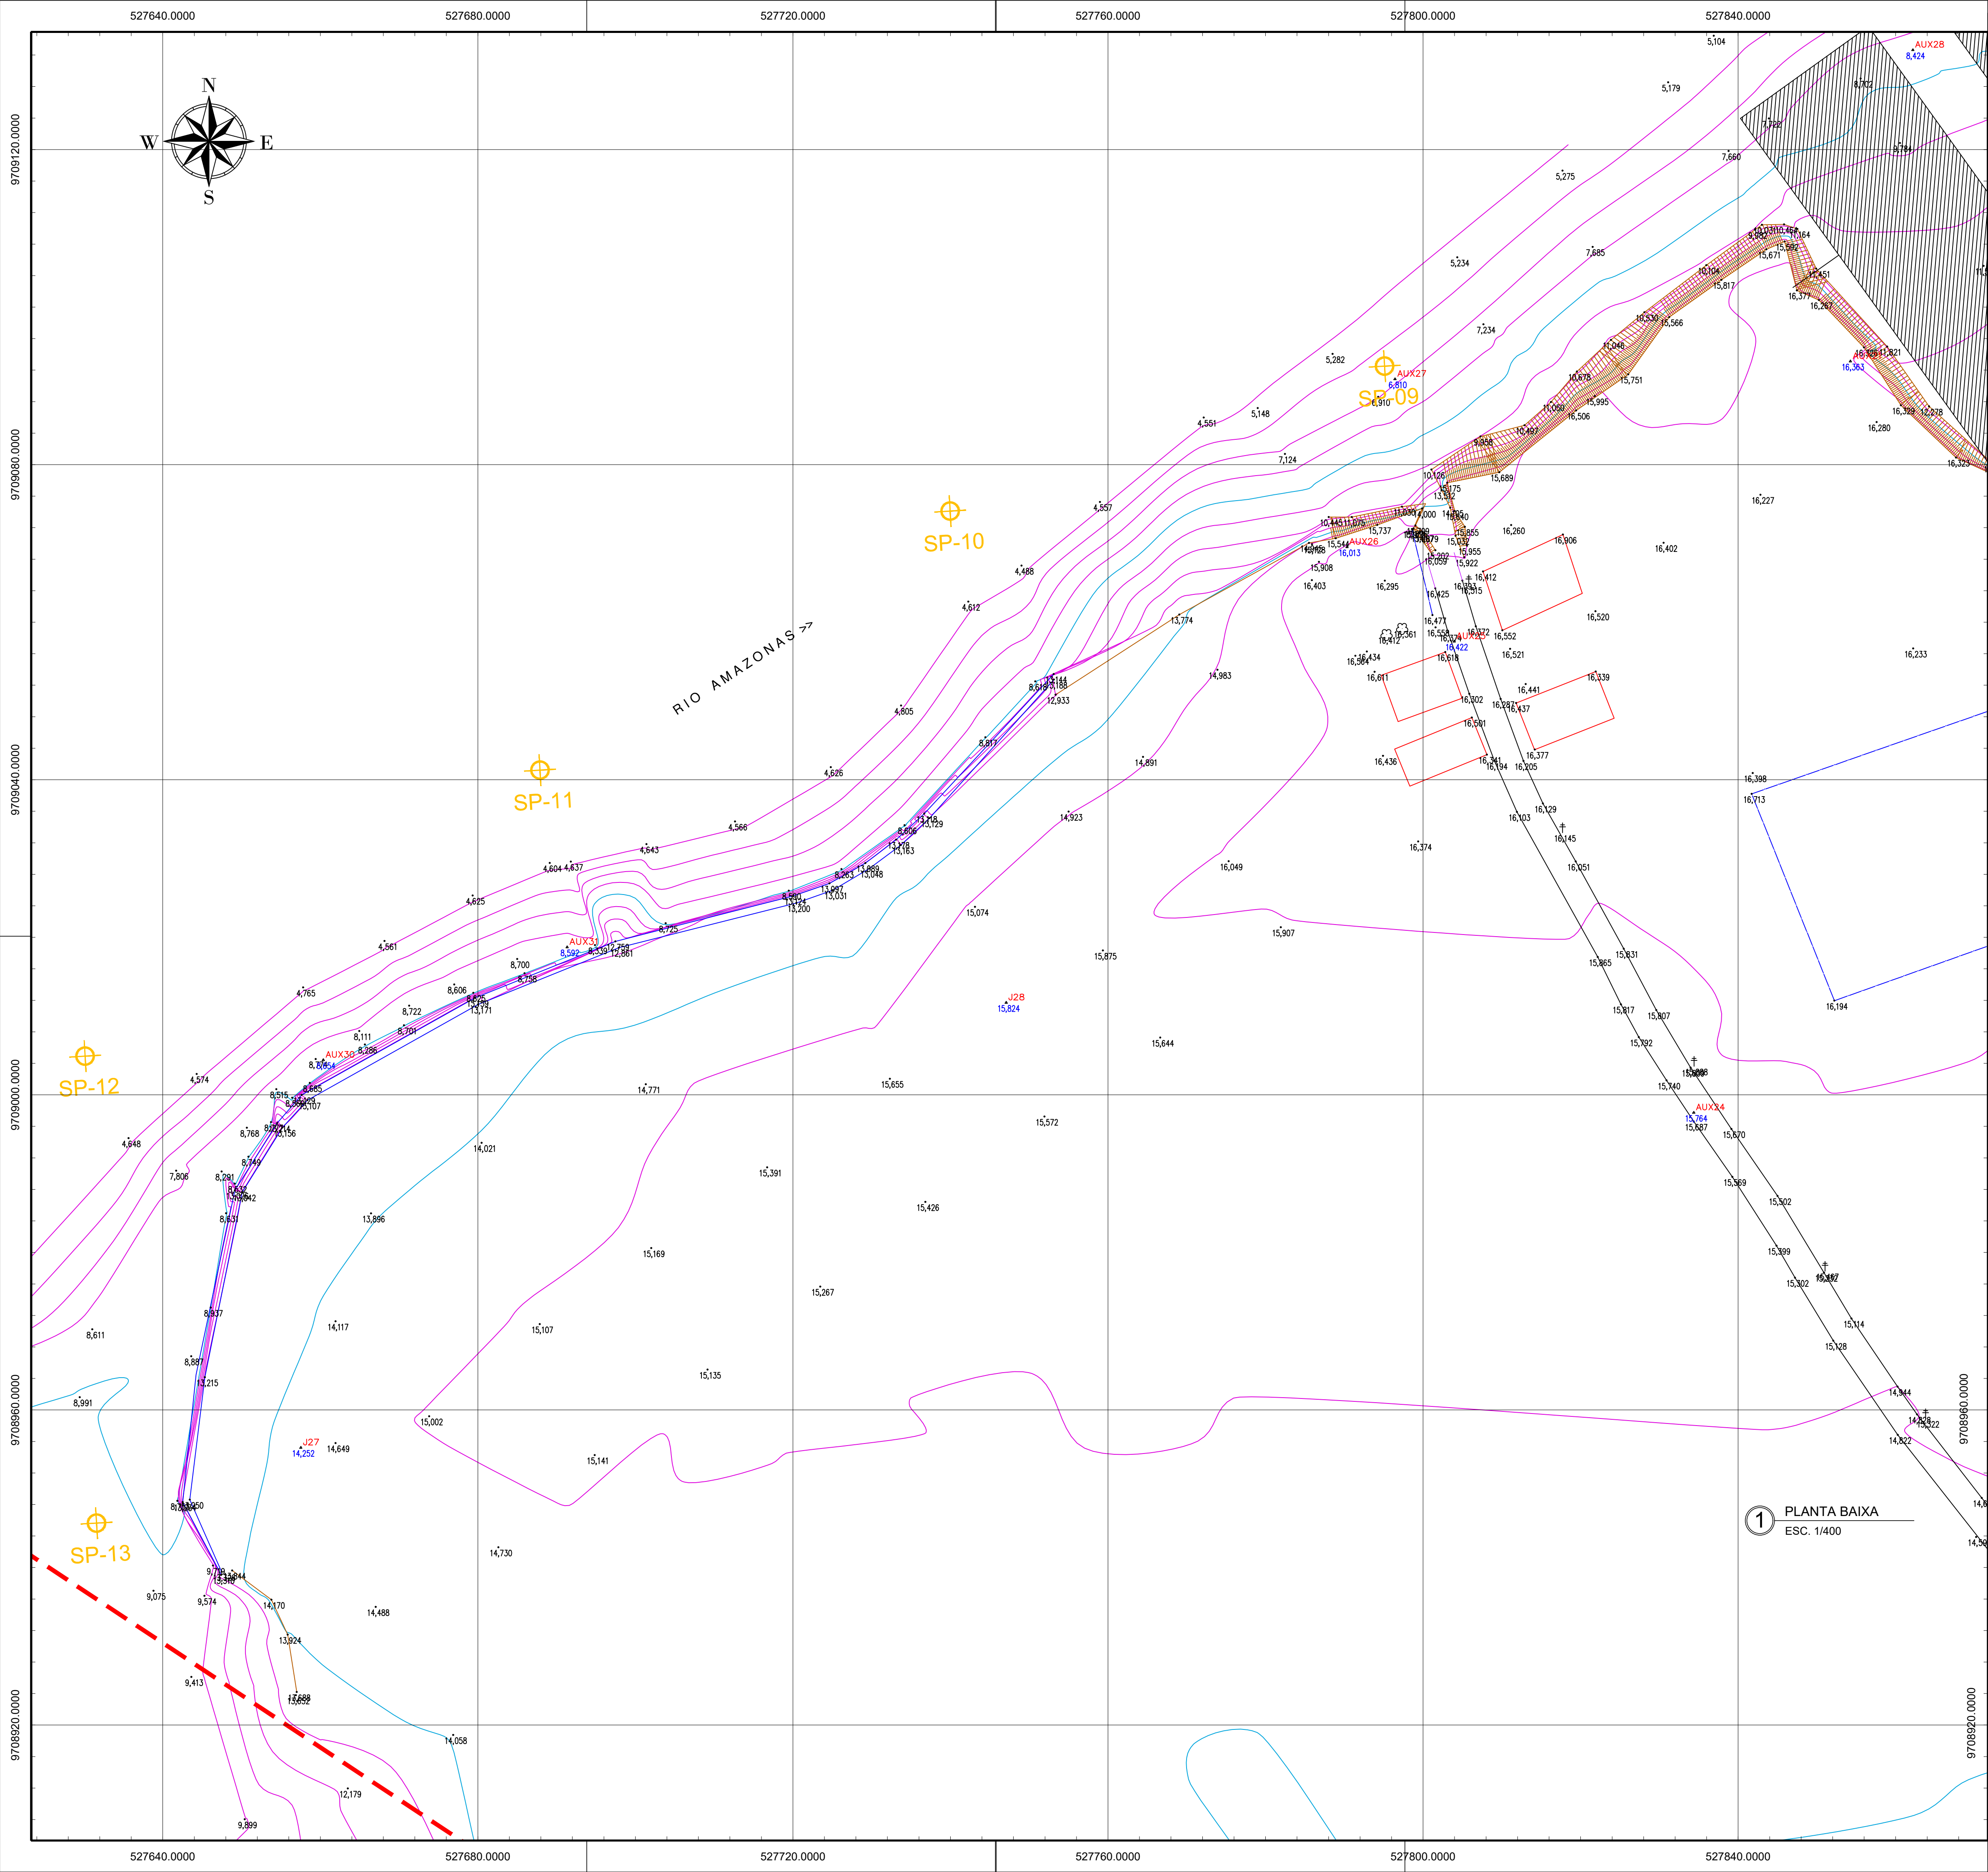

CURVAS E NIVEL

① PLANTA BAIXA
ESC. 1/400

AUTOR DO PROJETO ARQ. LUIZ GERALDO FREITAS DIAS CAU A98930-4			 Albano Albuquerque Secretaria Municipal do Urbanismo Secretaria 073/2017-PMPP		 Albano Albuquerque Secretaria Municipal do Urbanismo Secretaria 073/2017-PMPP	
ESTADO DO AMAZONAS PREFEITURA MUNICIPAL DE PARINTINS						
PROJETO INSTITUCIONAL URBANIZAÇÃO DA ORLA DE PARINTINS - AMAZONAS						
PROPRIETÁRIO PREFEITURA MUNICIPAL DE PARINTINS - AMAZONAS						
LOCAL ORLA DA CIDADE - PARINTINS/AM						
TÍTULO LEVANTAMENTO PLANIALTIMÉTRICO						
DESCRIÇÃO PLANTA BAIXA, TRECHO 04-D						
DESENHO RODRIGO MACEDO	ESCALA INDICADA	DATA NOVEMBRO/2021	PRANCHA: TOP. 01/01			
ÁREA DO TERRENO -	ÁREA CONSTRUÍDA -	CONTROLE	DIREITOS AUTORAIS RESERVADOS CONFORME LEI 5.988 DE 13/12/1973			