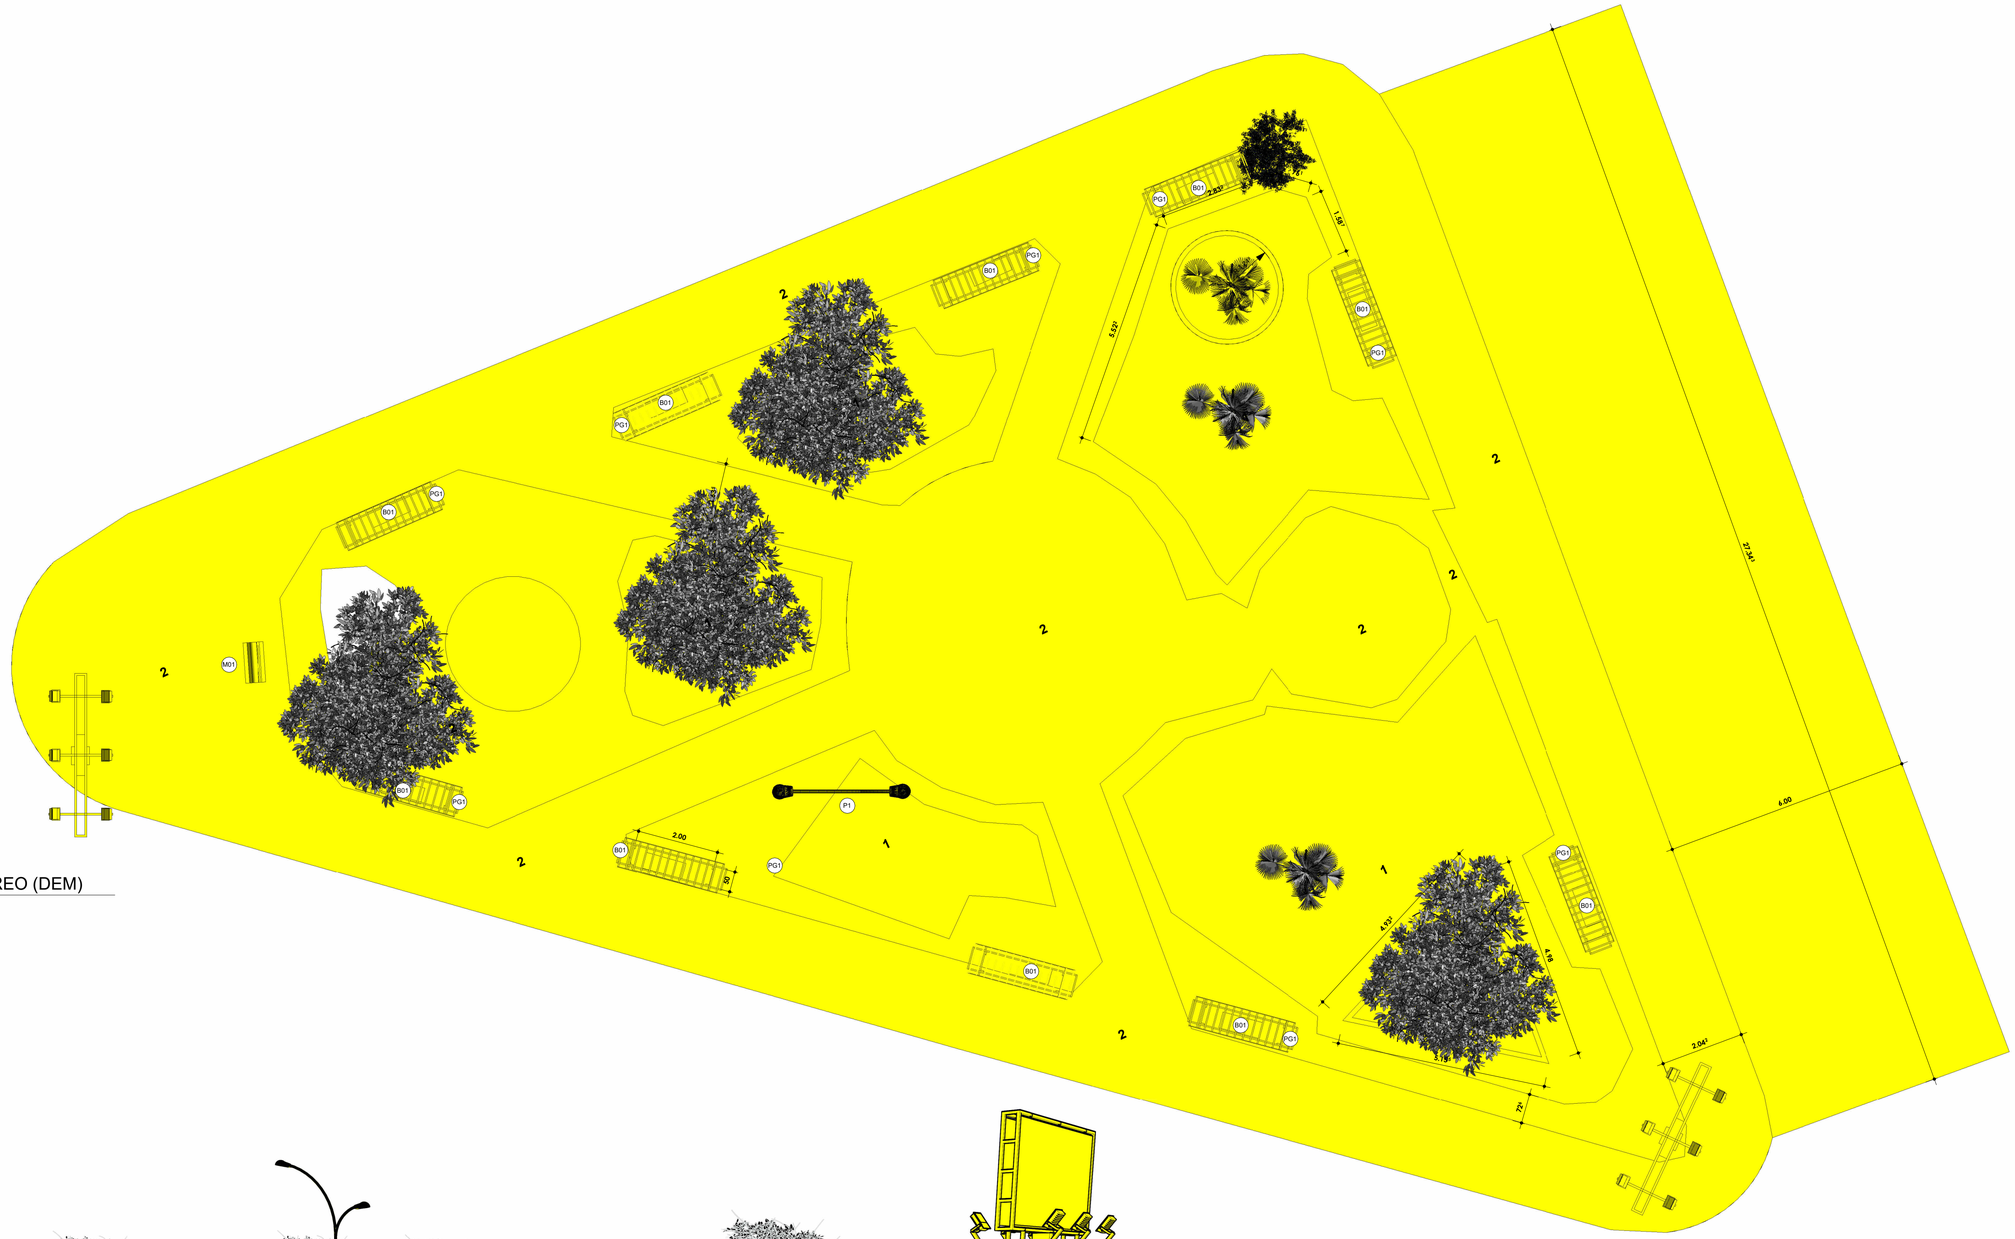

1 PAV. TÉRREO (DEM)
ESC: 1 : 75

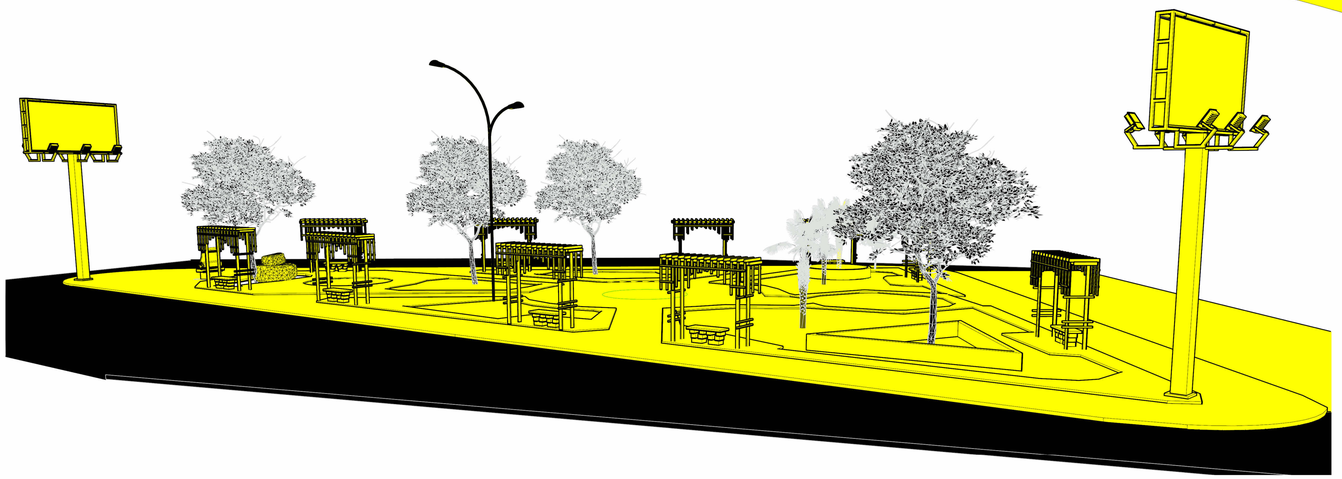

2 3D - DEMOLIR
ESC:

YURI MELO GOES:96096250297
Assinado de forma digital por YURI MELO GOES:96096250297
Dados: 2026.05.27 10:43:55 -04'00'

EMISSÕES					
REV.	EMISSÃO	DATA	EXEC.	VERIF.	APROV.

ALVENARIA - A SER DEMOLIDA

TIPO	COMPRIMENTO	ÁREA	COMENTÁRIOS
ALVENARIA	22.76	9.34 m²	ALVENARIA REBOCADA E PINTADA

EQUIPAMENTO URBANO - A SER DEMOLIDO

COD	QTD	DESCRIÇÃO	LARGURA	COMPRIMENTO	ALTURA
B01	10	BANCO DE CONCRETO	0.40	1.00	0.40
M01	1	MONUMENTO DE CONCRETO	0.50	1.00	1.20
OT1	2	OUTDOOR	4.00	2.00	6.00
P1	1	POSTE EM TUBO GALVANIZADO 2 PÉTALAS	0.00	0.00	00
PG1	10	PERGOLADO EM MADEIRA	2.00	0.50	2.00

PISOS - A SER DEMOLIDO

LEG	FASE DA OBRA	TIPO	ÁREA
PLANTA DE IMPLANTAÇÃO (PROPOSTA FINAL)			
	DEMOLIR	ASFALTO DEMOLIR	164.29 m²
1	DEMOLIR	GRAMA	175.33 m²
2	DEMOLIR	PISO DE CONCRETO	522.11 m²

PREFEITURA DE PARINTINS

EU AMO PIN

PREFEITURA MUNICIPAL DE PARINTINS
SECRETARIA MUNICIPAL DE OBRAS E INFRAESTRUTURA

ÁREA CONSTRUÍDA: 309,16m²

PROJETISTA: Yuri Melo Góes

RESPONSÁVEL TÉCNICO. CREA/CAU: YURI GÓES

MUNICÍPIO/ENDEREÇO:

PRAÇA DO JAPONES

TÍTULO:

IMPLANTAÇÃO (DEMOLIR)

DATA: 19/03/2026

ESCALA: 1 : 75

PRANCHA: **ARQ-02**

ARQUIVO: C:\Users\yurim\OneDrive\ARQUIVOS PREFEITURA DE PARINTINS\PREFEITURA (1)\2026\03 - MARÇO\01 - PRAÇA DO JAPONES\PRAÇA_JAPONÊS.rvt

Direitos Autorais Reservados pela Lei 9.610 de 19.02.1998