
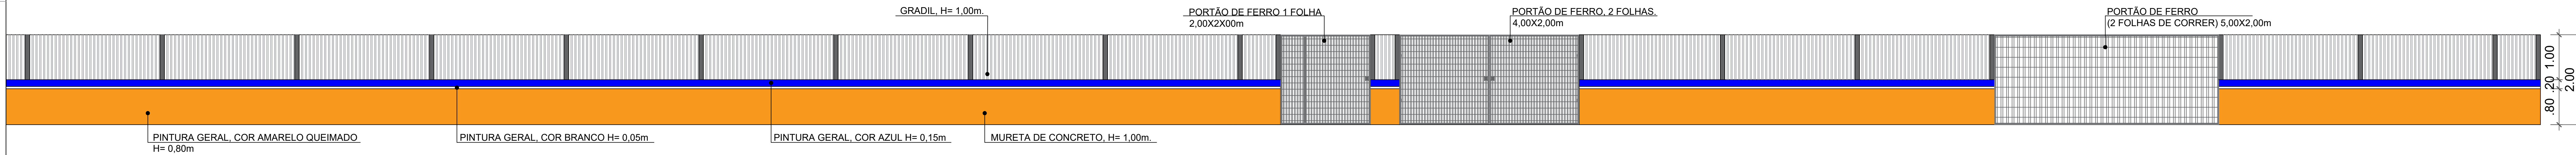
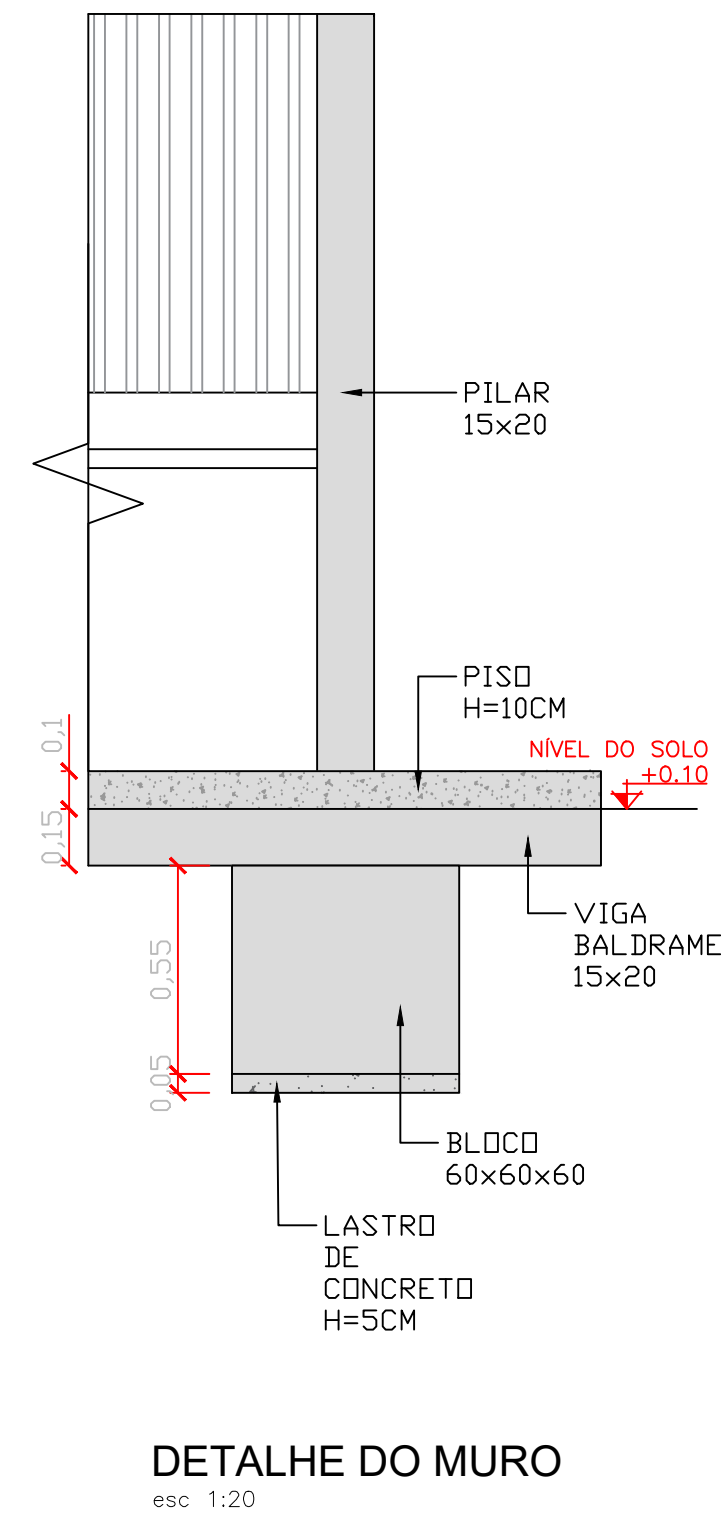


QUADRO DE REVESTIMENTOS	
SIMB.	ESPECIFICAÇÃO
	GRAMA - ÁREA = 62,10m²
	PISO DE CONCRETO - Á= 1.278,20m² H= 0,10m/ PLACA 1X1/ JUNTA DE DILATAÇÃO

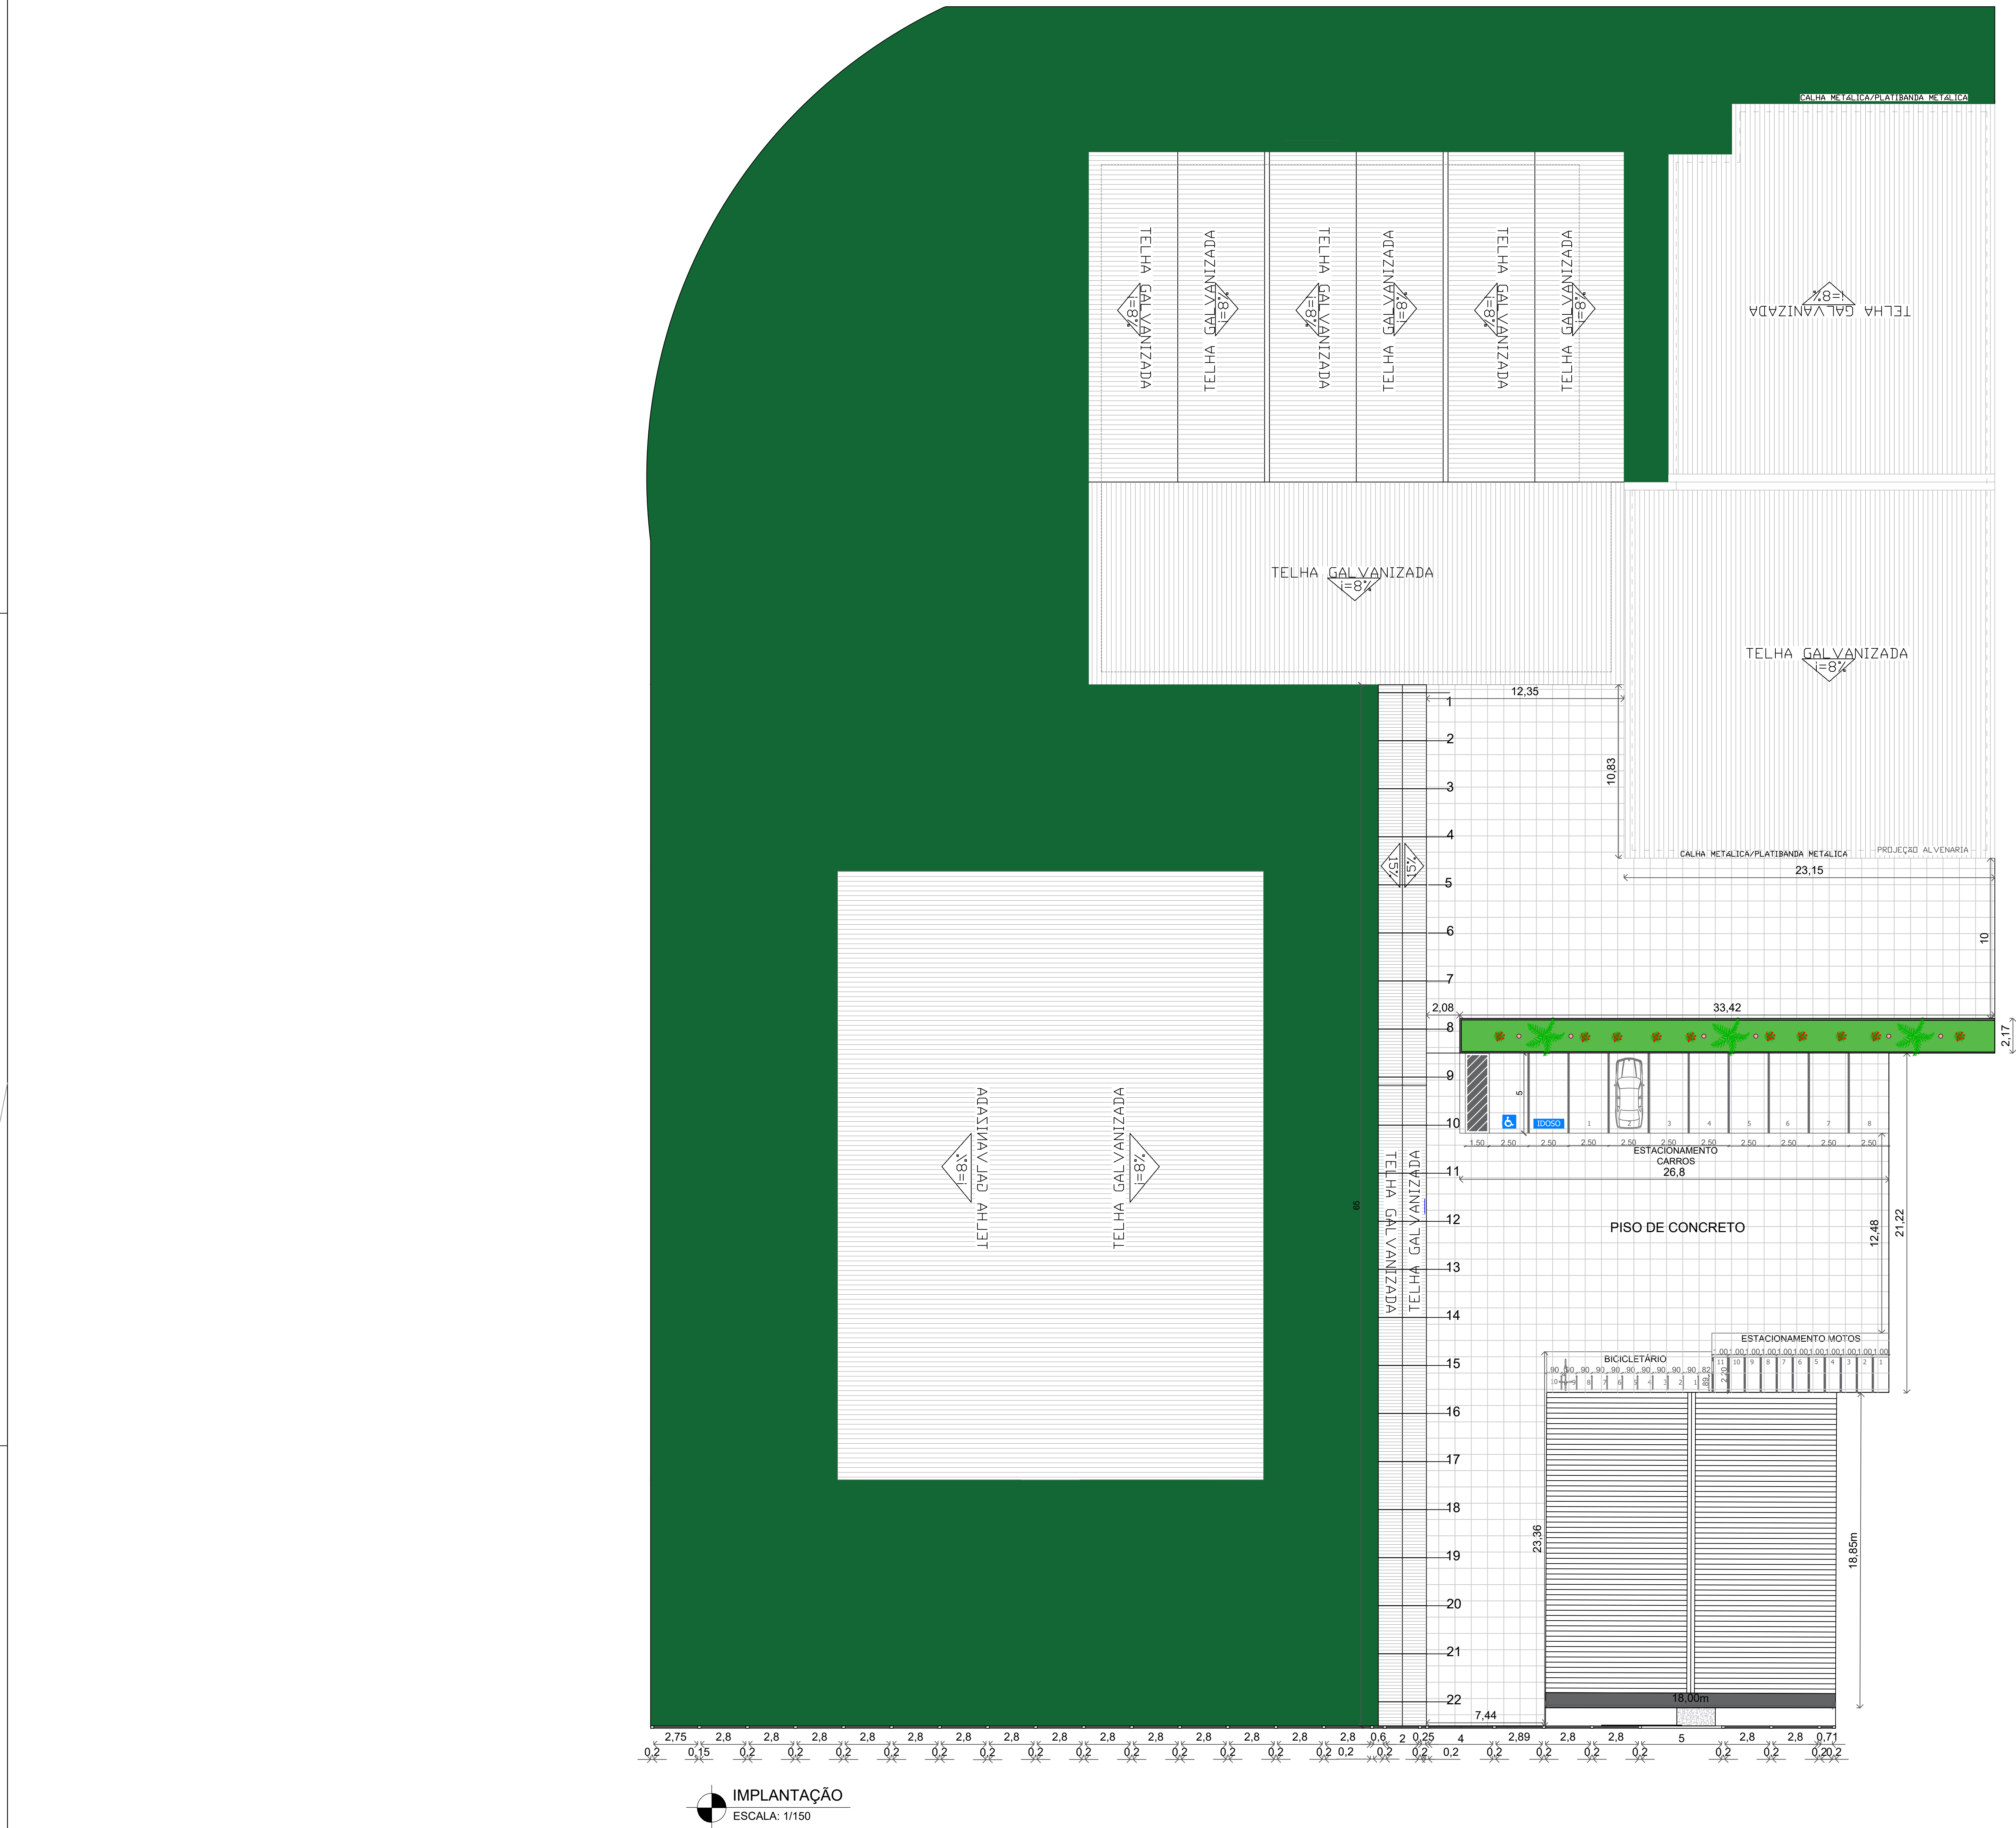

	PREFEITURA MUNICIPAL DE CAREIRO			FOLHA		MODIFICAÇÕES	
				01/01		A	MOD_A
	MUNICÍPIO DO CAREIRO - AM			LOCAL		B	MOD_B
	MUNICÍPIO DO CAREIRO - AM					C	MOD_C
PROJETO							
CONCLUSÃO DA REFORMA DA ESCOLA MUNICIPAL DANIEL CONRADO -IMPLANTAÇÃO-							
PREFEITO MUNICIPAL				CAD	DATA	UNIDADE	
NATHAN MAGENA DE SOUZA				CAISTA		UNIDADE	