



PLANTA DE PAVIMENTAÇÃO - PAVIMENTAÇÃO ASFÁLTICA (TRECHO 1)
ESC.: 1/11500

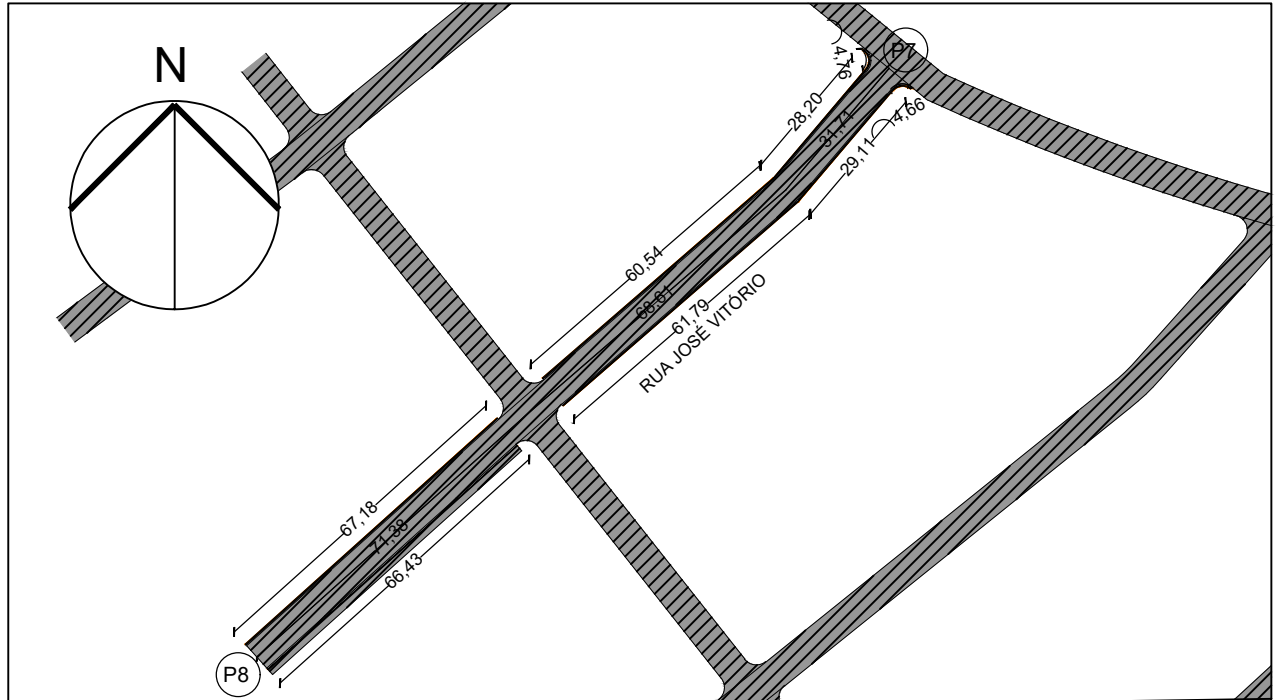


PLANTA DE PAVIMENTAÇÃO - PAVIMENTAÇÃO ASFÁLTICA (TRECHO 2)
ESC.: 1/11500

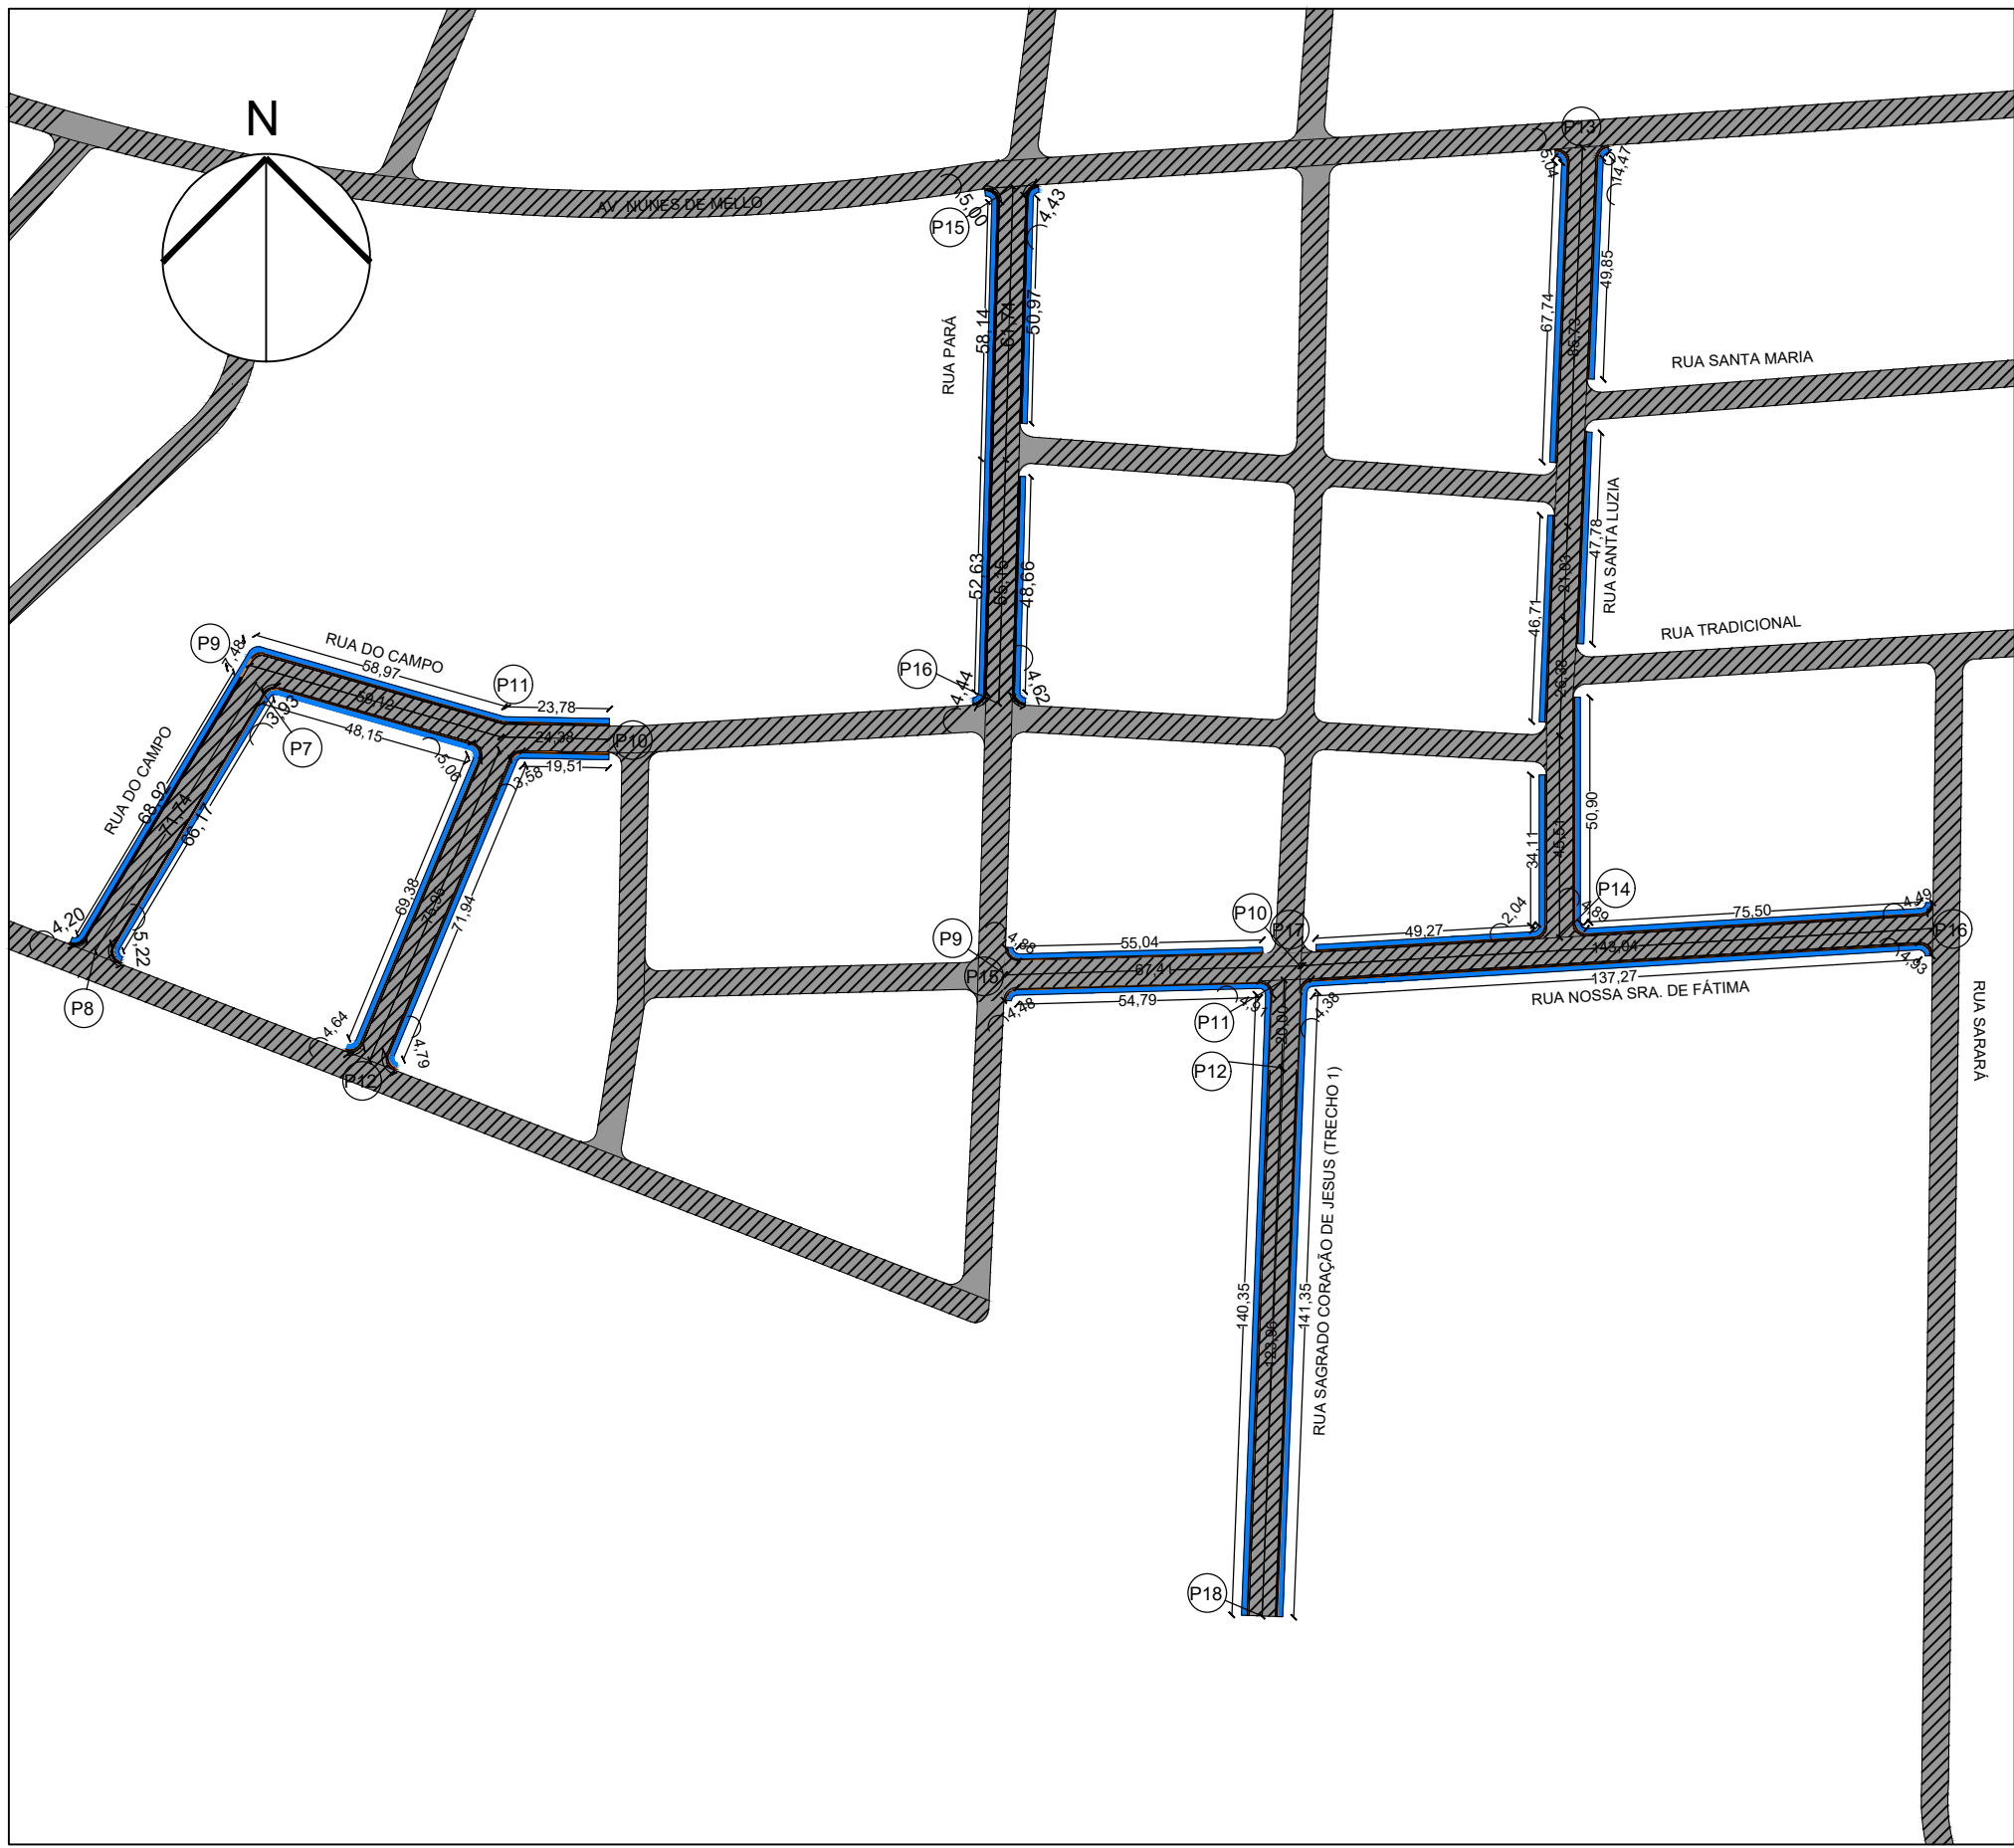

PLANTA DE PAVIMENTAÇÃO - PAVIMENTAÇÃO ASFÁLTICA (TRECHO 3)
ESC.: 1/11700




PLANTA DE PAVIMENTAÇÃO - PAVIMENTAÇÃO ASFÁLTICA (TRECHO 5)
ESC.: 1/11500

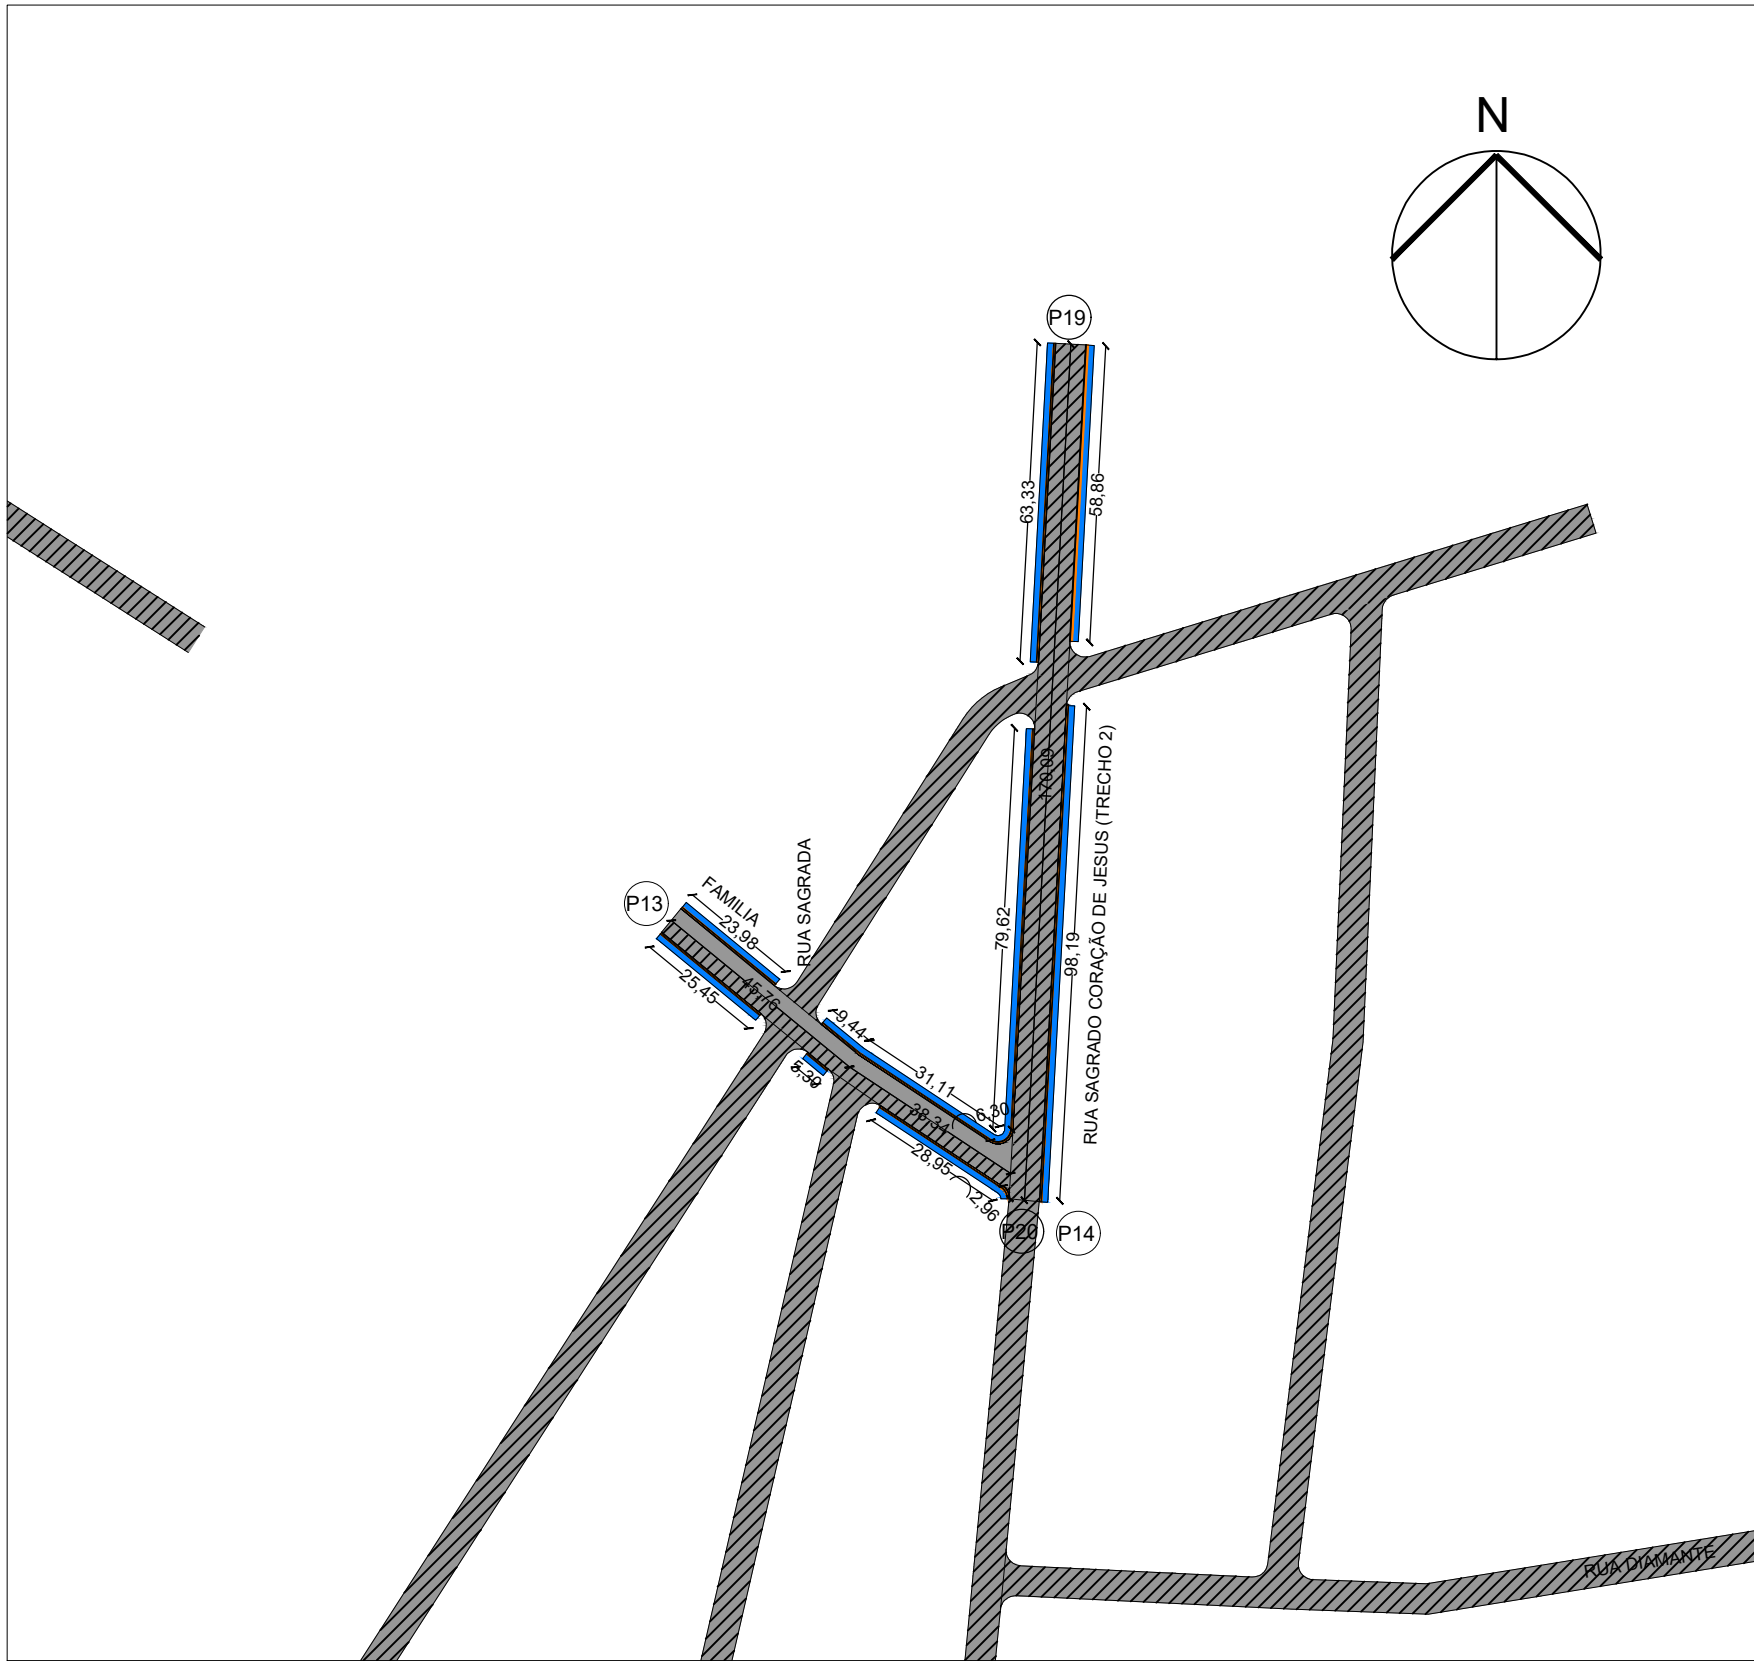


PLANTA DE PAVIMENTAÇÃO - PAVIMENTAÇÃO ASFÁLTICA (TRECHO 4)
ESC.: 1/11500




PLANTA DE PAVIMENTAÇÃO - PAVIMENTAÇÃO ASFÁLTICA (TRECHO 6)
ESC.: 1/11500

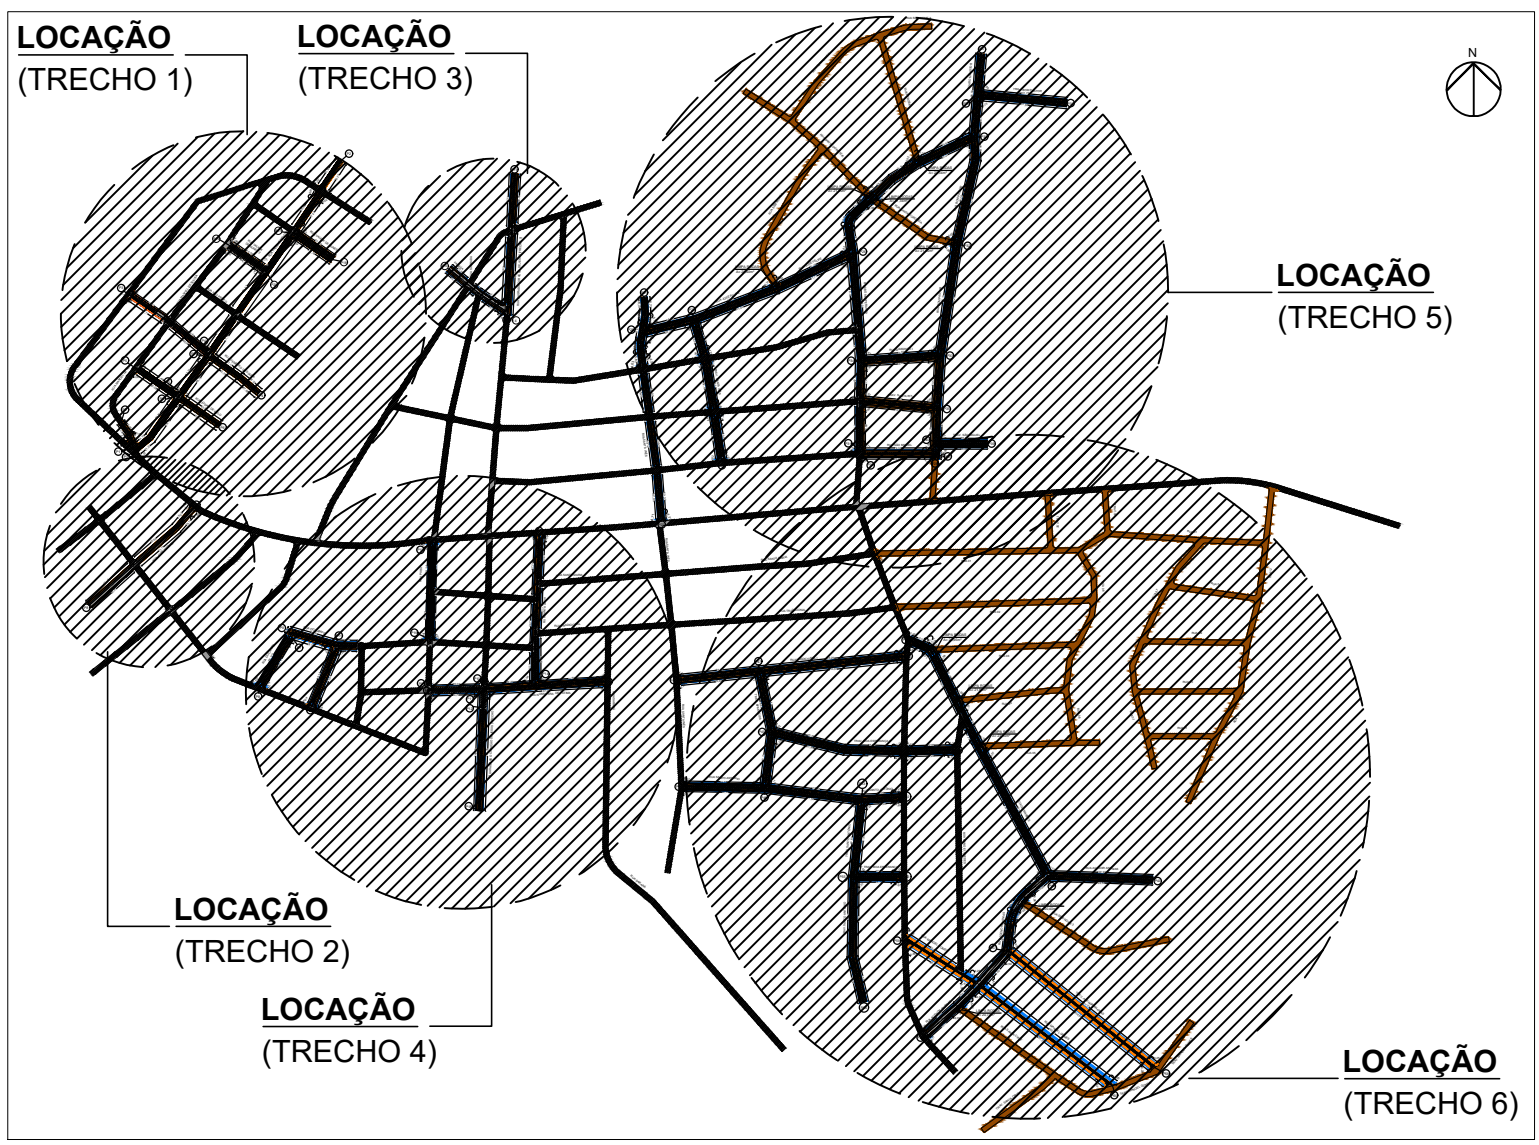

MAPA CHAVE
SEM ESCALA

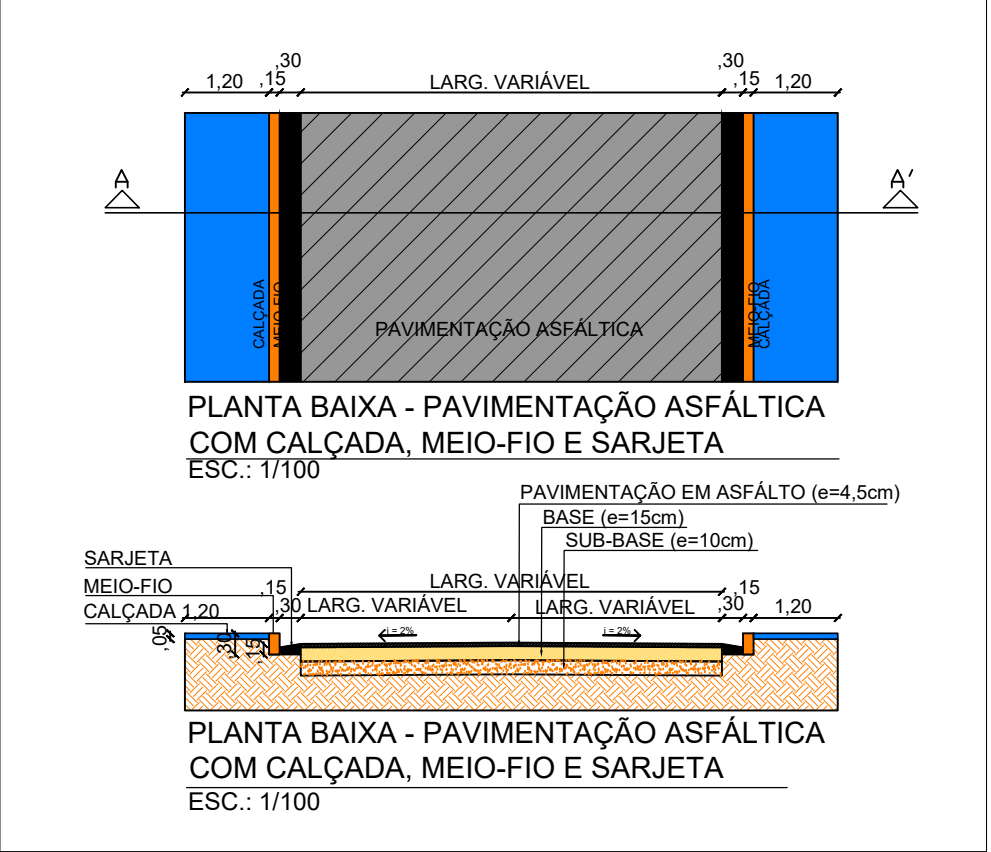

PLANTA BAIXA - PAVIMENTAÇÃO ASFÁLTICA
COM CALÇADA, MEIO-FIO E SARJETA

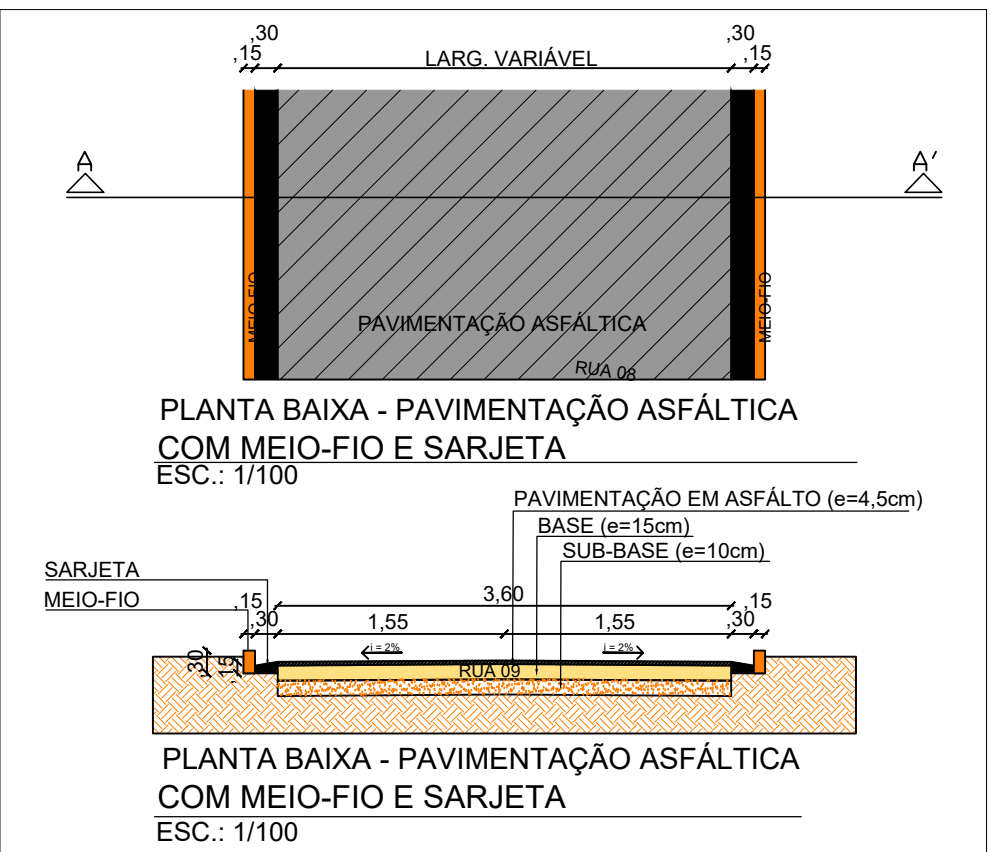

PLANTA BAIXA - PAVIMENTAÇÃO ASFÁLTICA
COM MEIO-FIO E SARJETA

RUAS - COORDENADAS, EXTENSÃO E LARGURA (RECUPERAÇÃO)				
RUA	COORDENADAS	EXTENSÃO (m)	LARGURA (m)	
RUA THOMAS MENDES	P1 3°23'1.18"S	59°43'20.35"O	422,61	5,00
RUA DEMENTRO DE SOUSA	P2 3°22'49.94"S	59°43'12.36"O	114,24	5,00
RUA JOSIAS DE MELO	P3 3°22'57.48"S	59°43'17.48"O	55,41	4,00
RUA DO CAMPO	P4 3°22'58.95"S	59°43'15.64"O	71,74	5,00
RUA NOSTRA Sra. DE FÁTIMA	P5 3°22'59.17"S	59°43'19.69"O	67,41	5,00
CORÇÃO DE JESUS	P6 3°23'0.28"S	59°43'17.07"O	20,00	5,00
RUA SAGRADA FAMÍLIA	P7 3°23'0.56"S	59°43'18.85"O	116,89	5,00
RUA PARA NUNES 2	P8 3°23'10.56"S	59°43'18.85"O	50,76	5,00
RUA VALMIK DE NUNES 1	P9 3°23'11.31"S	59°43'16.88"O	54,15	5,00
P10 3°22'54.15"S	59°43'15.44"O			
P11 3°22'55.66"S	59°43'12.72"O			
P12 3°23'10.56"S	59°43'12.72"O			
TOTAL:		1.056,84 m		

ÁREA E EXTENSÃO À CONSTRUIR (PAVIMENTAÇÃO - RECUPERAÇÃO)			
PAVIMENTAÇÃO (m²)	CALÇADA (m²)	MEIO-FIO (m)	SARJETA (m)
5.228,79	1.668,63	1.970,34	1.970,34

RUAS - COORDENADAS, EXTENSÃO E LARGURA (PAVIMENTAÇÃO - LEITO NATURAL)				
RUA	COORDENADAS	EXTENSÃO (m)	LARGURA (m)	
RUA MANUEL DE SOUZA	P1 3°23'1.18"S	59°43'20.35"O	35,00	3,60
RUA DEMENTRO DE SOUSA	P2 3°22'49.94"S	59°43'12.36"O	72,09	5,00
RUA JOSIAS DE MELO	P3 3°22'57.48"S	59°43'17.48"O	56,69	4,00
RUA DO CAMPO	P4 3°22'58.95"S	59°43'15.64"O	171,70	5,00
RUA NOSTRA Sra. DE FÁTIMA	P5 3°22'59.17"S	59°43'19.69"O	83,50	5,00
CORÇÃO DE JESUS	P6 3°23'0.28"S	59°43'17.07"O	75,95	5,00
RUA SAGRADA FAMÍLIA	P7 3°23'0.56"S	59°43'18.85"O	178,65	5,00
RUA PARA NUNES 2	P8 3°23'10.56"S	59°43'18.85"O	209,99	5,00
RUA VALMIK DE NUNES 1	P9 3°23'11.31"S	59°43'16.88"O	143,84	5,00
P10 3°22'54.15"S	59°43'15.44"O			
P11 3°22'55.66"S	59°43'12.72"O			
P12 3°23'10.56"S	59°43'12.72"O			
P13 3°23'10.56"S	59°43'12.72"O			
TOTAL:		5.575,19		

ÁREA E EXTENSÃO À CONSTRUIR (PAVIMENTAÇÃO - LEITO NATURAL)			
PAVIMENTAÇÃO (m²)	CALÇADA (m²)	MEIO-FIO (m)	SARJETA (m)
27.007,82	11.953,28	10.833,23	10.833,23

LEGENDA

CALÇADA A CONSTRUIR

SARJETA E MEIO-FIO A CONSTRUIR

PAVIMENTAÇÃO ASFÁLTICA A SER EXECUTADA EM ÁREA DE LEITO NATURAL

PAVIMENTAÇÃO ASFÁLTICA A SER EXECUTADA EM ÁREA DE RECUPERAÇÃO

ÁREA A SER EXECUTADO RECAPEAMENTO ASFÁLTICO

PAVIMENTAÇÃO EXISTENTE

VIA EM LEITO NATURAL EXISTENTE

NOTA DE PROJETO

1 - OS LIMPA-RODAS PRESENTES NAS CONVERGÊNCIAS DAS VIAS DO PROJETO COM VIAS EXISTENTES EM 3 METROS, CONFORME DETALHADO NA PRANCHA DE PROJETO REFERENCIADA A DRENAGEM.