
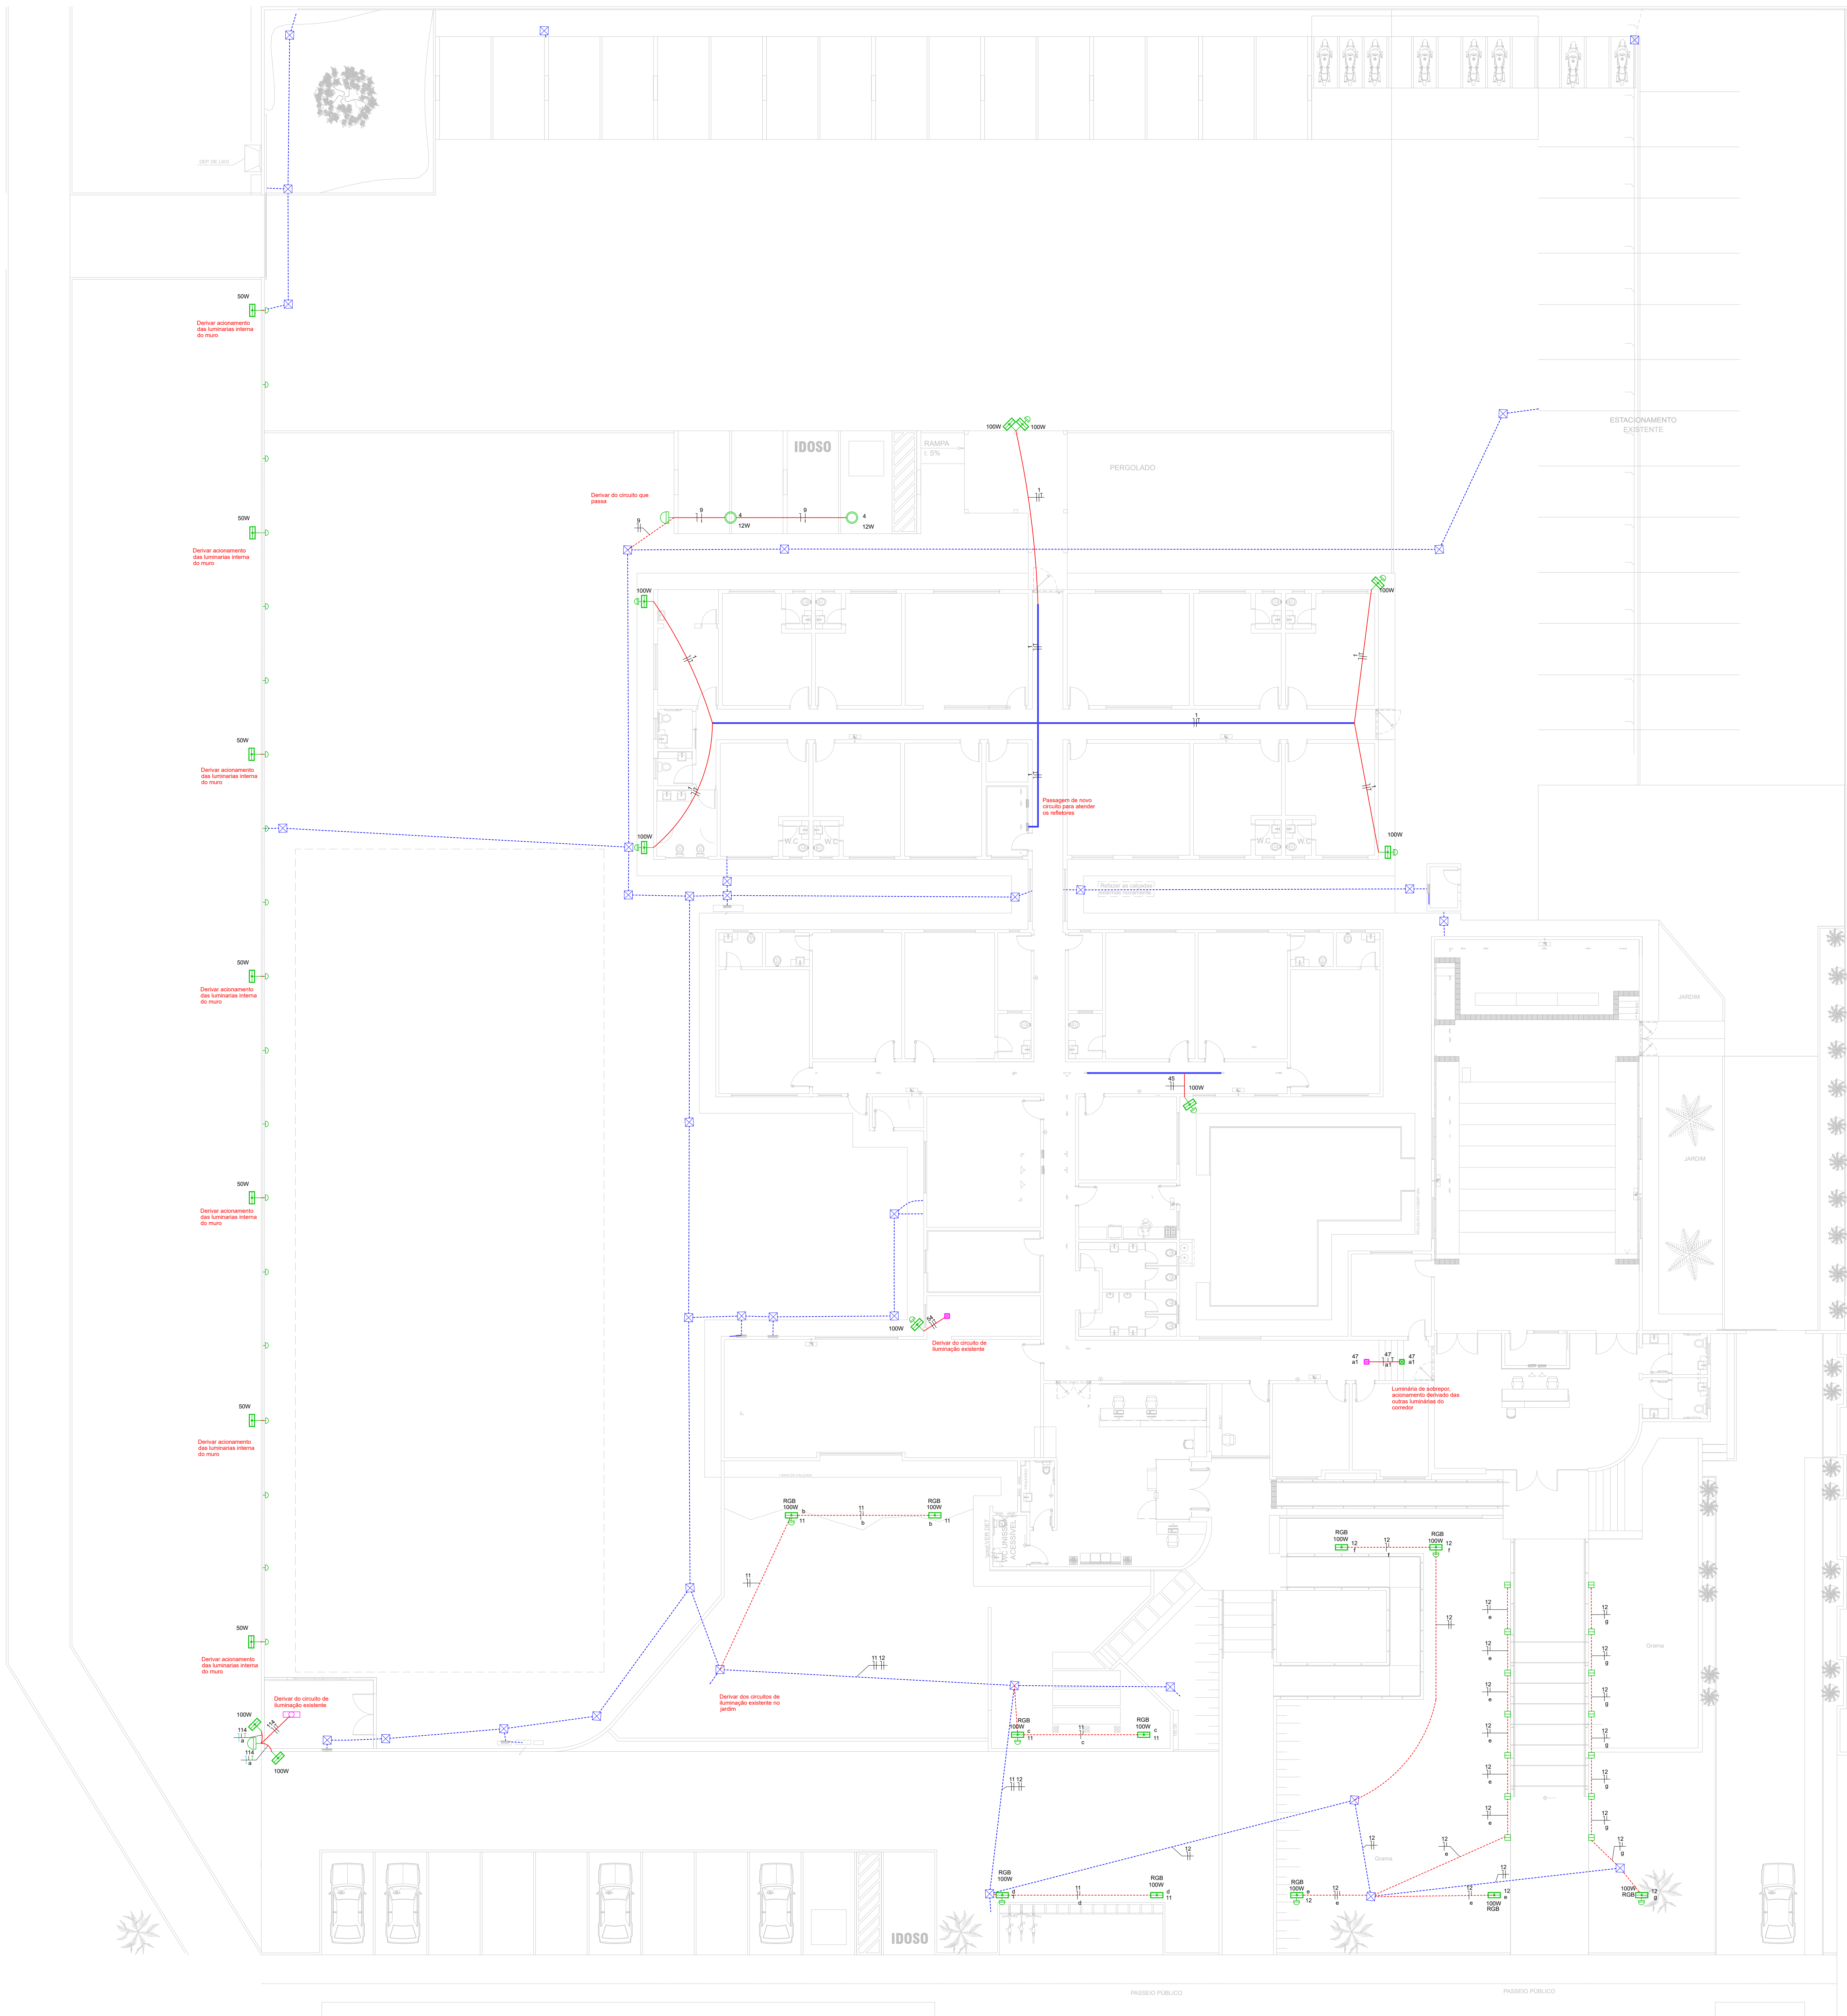


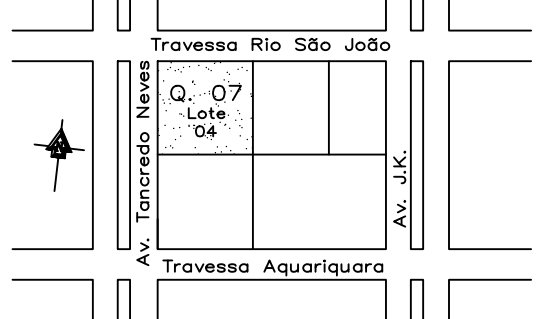

- Legenda
- Refletor LED luz branca
 - Relé Fotovoltáico
 - Balizador
 - Luminária nova
 - Luminárias existente
 - Eletroduto/eletrocalha existente
 - Eletroduto/eletrocalha a ser instalada

- OBSERVAÇÕES:
- Os refletores frontais serão derivados a partir dos circuitos do jardim existente;
 - As luminárias próximas ao grupo gerador serão alimentadas pelo circuito de iluminação dos mesmos;
 - As luminárias do muro lateral serão derivadas das arandelas internas;
 - O acionamento da luminária no corredor de acesso ao auditório será a partir das outras luminárias do corredor;
 - O refletor instalado próximo ao cartório será alimentado pelo circuito de iluminação do arquivo;
 - Os refletores instalado no bloco dos gabinetes será alimentados por circuito novo, a partir do quadro de iluminação;
 - A iluminação no estacionamento será obtida a partir do circuito existente que passa enterrado no chão, próximo ao pilar do estacionamento

 MPRO Ministério Público do Estado de Rondônia <i>em defesa da sociedade</i>		SEINF SEÇÃO DE INFRAESTRUTURA
INSTALAÇÕES ELÉTRICAS COMUM		
PROJETO: ILUMINAÇÃO EXTERNA ARIQUEMES		PRONÓIA: ELE - 01
CONTEÚDO: INSTALAÇÕES ELÉTRICA COMUM TÉRREO		DESENHO: GILBERTO DIAS
LOCAL: AV. TANCREDO NEVES, 2700 - SETOR INDUSTRIAL - ARIQUEMES - RO		DATA: JANEIRO/2025
PROPRIETÁRIO: MINISTÉRIO PÚBLICO DO ESTADO DE RONDÔNIA		
LOCALIZAÇÃO: 		ASSINATURAS: PROPRIETÁRIO: "MINISTÉRIO PÚBLICO DO ESTADO DE RONDÔNIA" CNPJ: 04.381.083/0001-67 AUTOR DO PROJETO: GILBERTO DIAS DE LIMA JÚNIOR Engenheiro Eletricista Crea: 61110/RO Cad. 4447-2 EXECUÇÃO: Responsável Técnico pela execução da obra. Declaro que a aprovação do projeto não implica no reconhecimento por parte da prefeitura do direito de propriedade do terreno.
QUADRO DE ÁREAS: TERRENO 6.512,64 m² PAV. TÉRREO 1.546,19 m² GRUPO GERADOR 20,16 m² ESTACIONAMENTO 726,17 m² TOTAL 2.292,32 m²		
APROVAÇÃO:		