


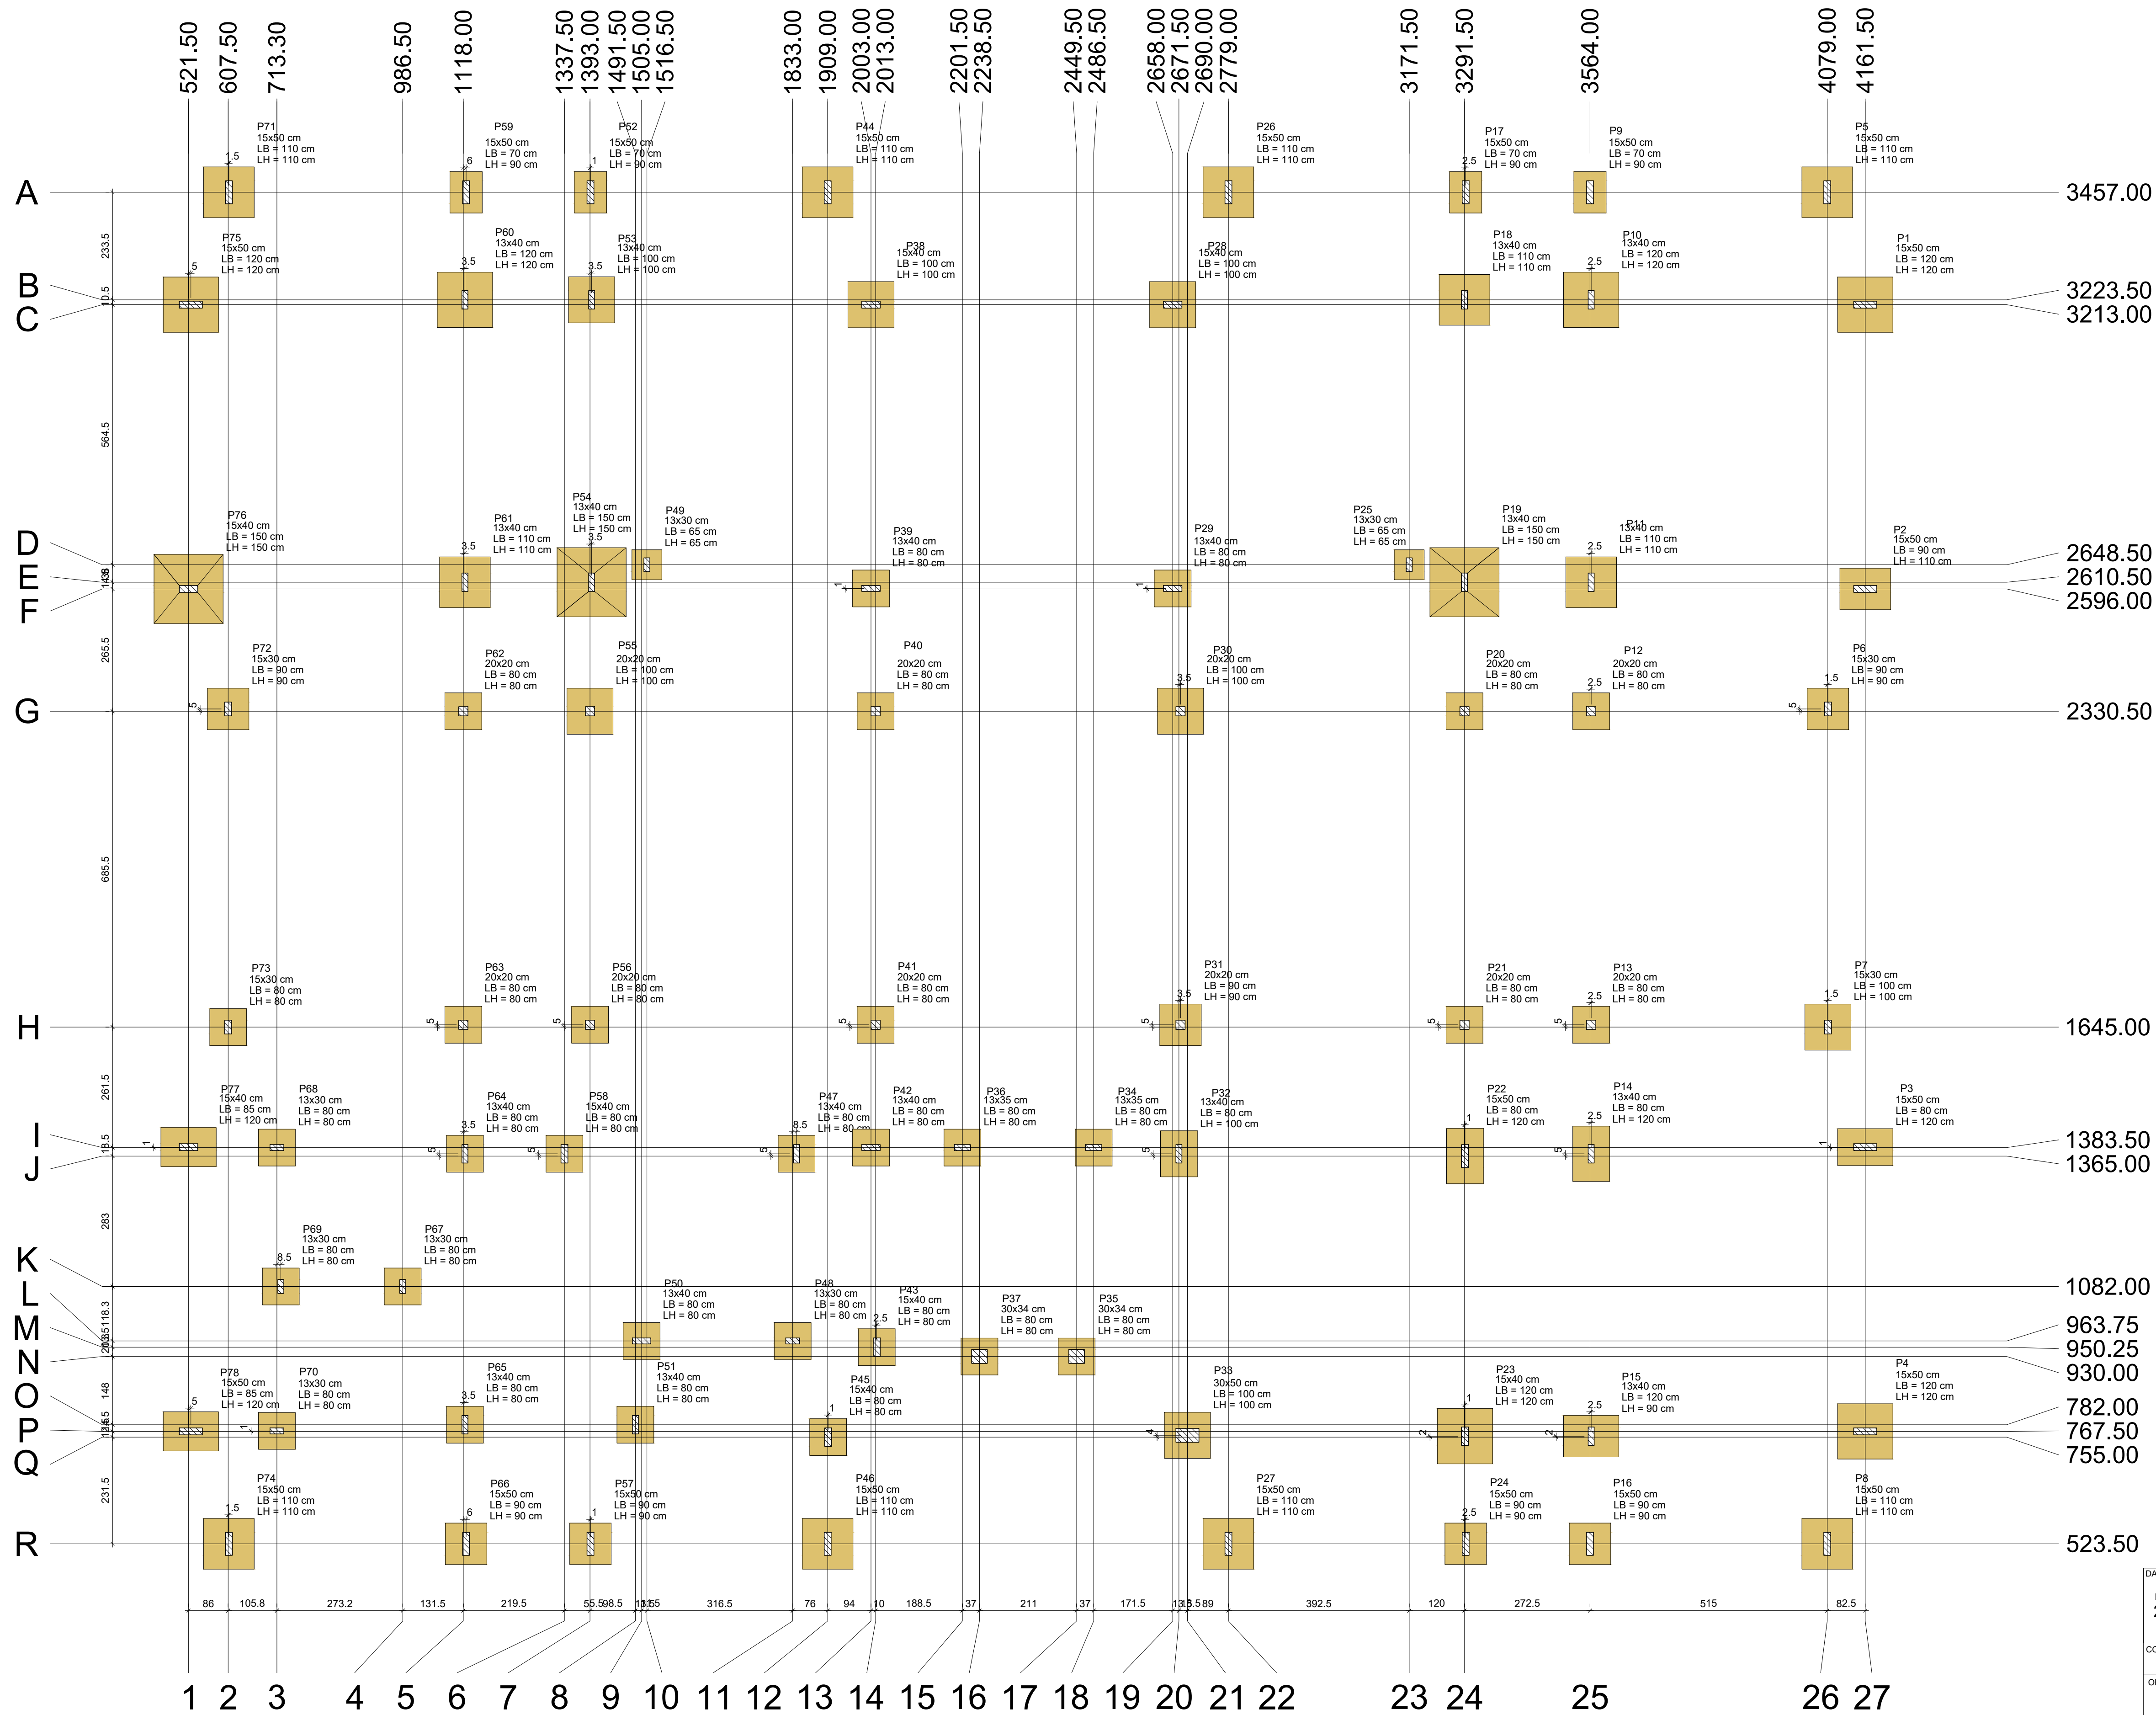

1 PLANTA DE LOCAÇÃO
ESCALA 1/75

DATA: novembro 2024	CONVENIENTE: 	CONCEDENTE: FNDE	SECRETARIA: SEMED	TIPO: EST	MODIFICAÇÕES:	FOLHA: 01/15
CONVENIENTE: PREFEITURA MUNICIPAL DE COLORADO DO OESTE						ÁREAS: METRAGEM: 891,68m²
OBRA: FNDE PROINFANTIL TIPO 2 CRECHE PEQUENO PRINCEPE						ASSINATURA:
CONTEÚDO: LOCAÇÃO						
LOCAL: AV. XINGU C/ R. TIRADENTES, LOTE 17, QUADRA 50/51, SETOR "C", B. SANTA LUZIA, COLORADO DO OESTE-RO						
* DIMENSÕES DO DESENHO EM METRO ** ESCALA INDICADA EM PLANTAS			ART: 8500335000		GÉSSICA KAREN MATEUS CREA 13444 D/RO	