


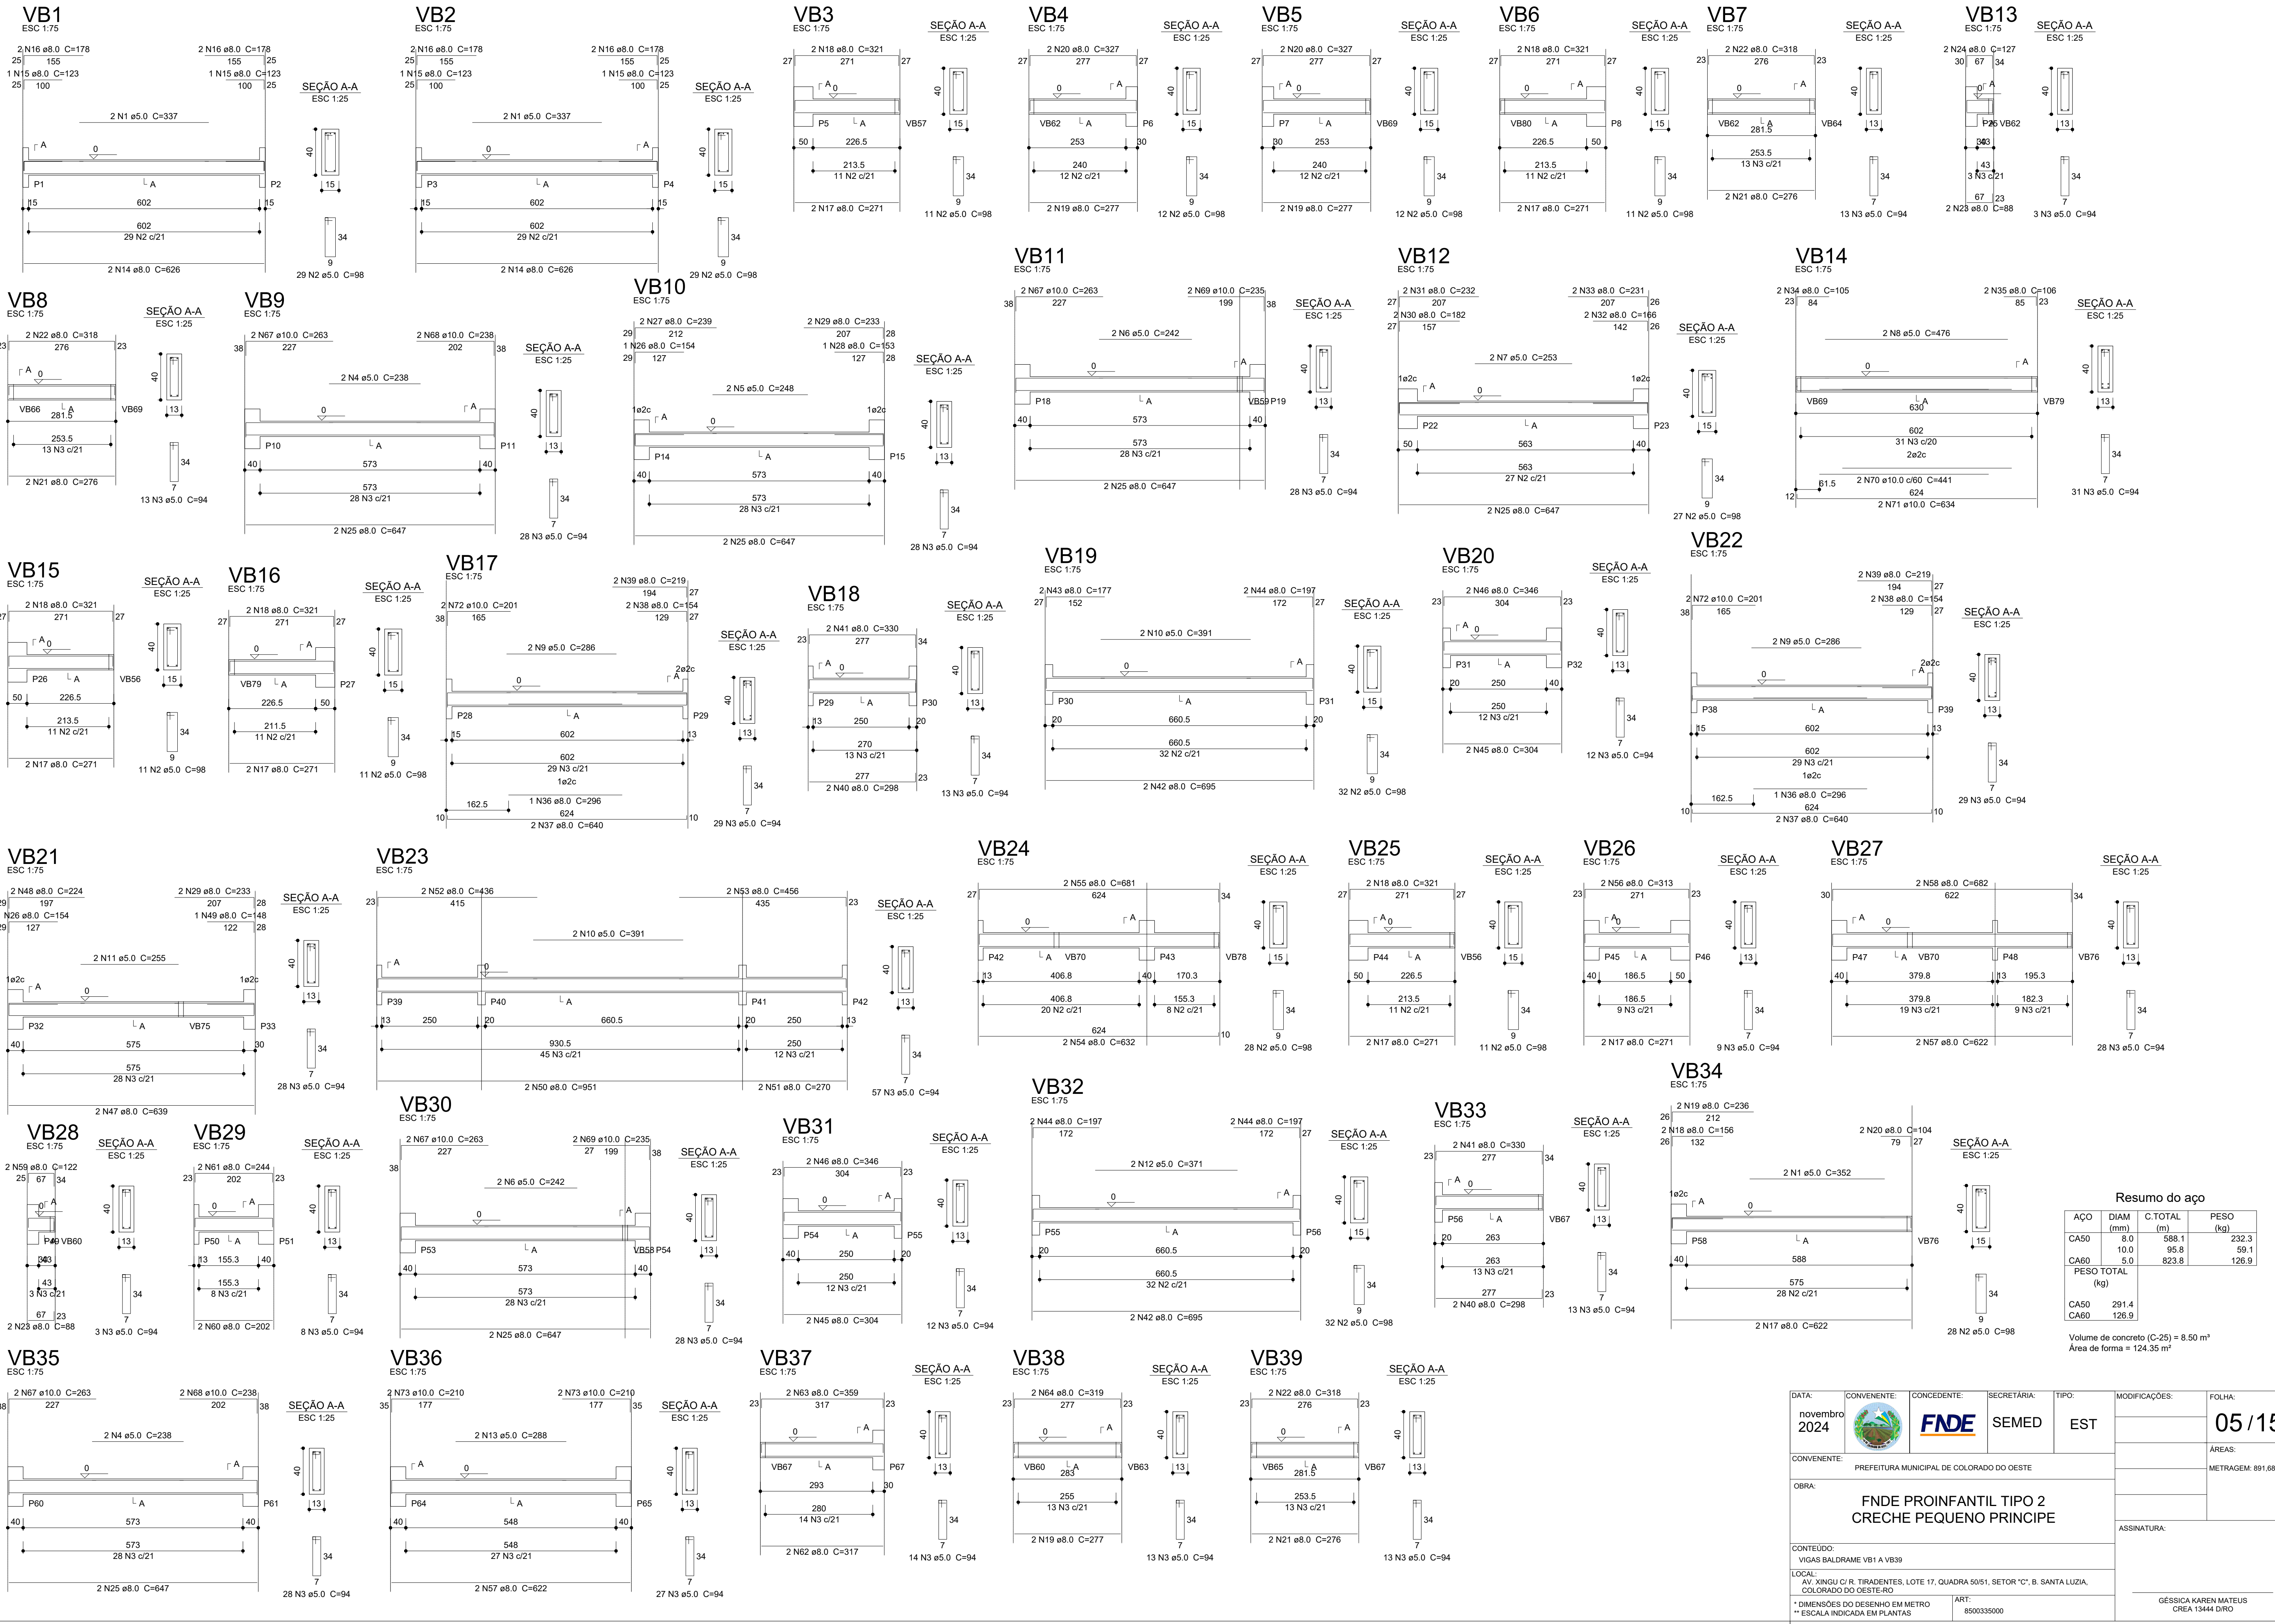

Resumo do aço			
AO	DIAM (mm)	C.TOTAL (m)	PESO (kg)
CA50	8.0	588.1	232.3
CA60	10.0	95.8	59.1
CA60	5.0	823.8	126.9
PESO TOTAL (kg)			
CA50		291.4	
CA60		126.9	

Volume de concreto (C-25) = 8.50 m³
Área de forma = 124.35 m²

DATA: novembro 2024	CONVENIENTE: 	CONCEDENTE: FNE	SECRETARIA: SEMED	TIPO: EST	MODIFICAÇÕES:	FOLHA: 05/15
CONVENIENTE: PREFEITURA MUNICIPAL DE COLORADO DO OESTE						ÁREAS: METRAGEM: 891,68m²
OBRA: FNDE PROINFANTIL TIPO 2 CRECHE PEQUENO PRINCIPE						ASSINATURA:
CONTEÚDO: VIGAS BALDRAME VB1 A VB39						
LOCAL: AV. XINGU C/ R. TIRADENTES, LOTE 17, QUADRA 50/51, SETOR "C", B. SANTA LUZIA, COLORADO DO OESTE-RO						
** DIMENSÕES DO DESENHO EM METRO ** ESCALA INDICADA EM PLANTAS						
ART: 8500335000						GÉSSICA KAREN MATEUS CREA 13444 D/RO