


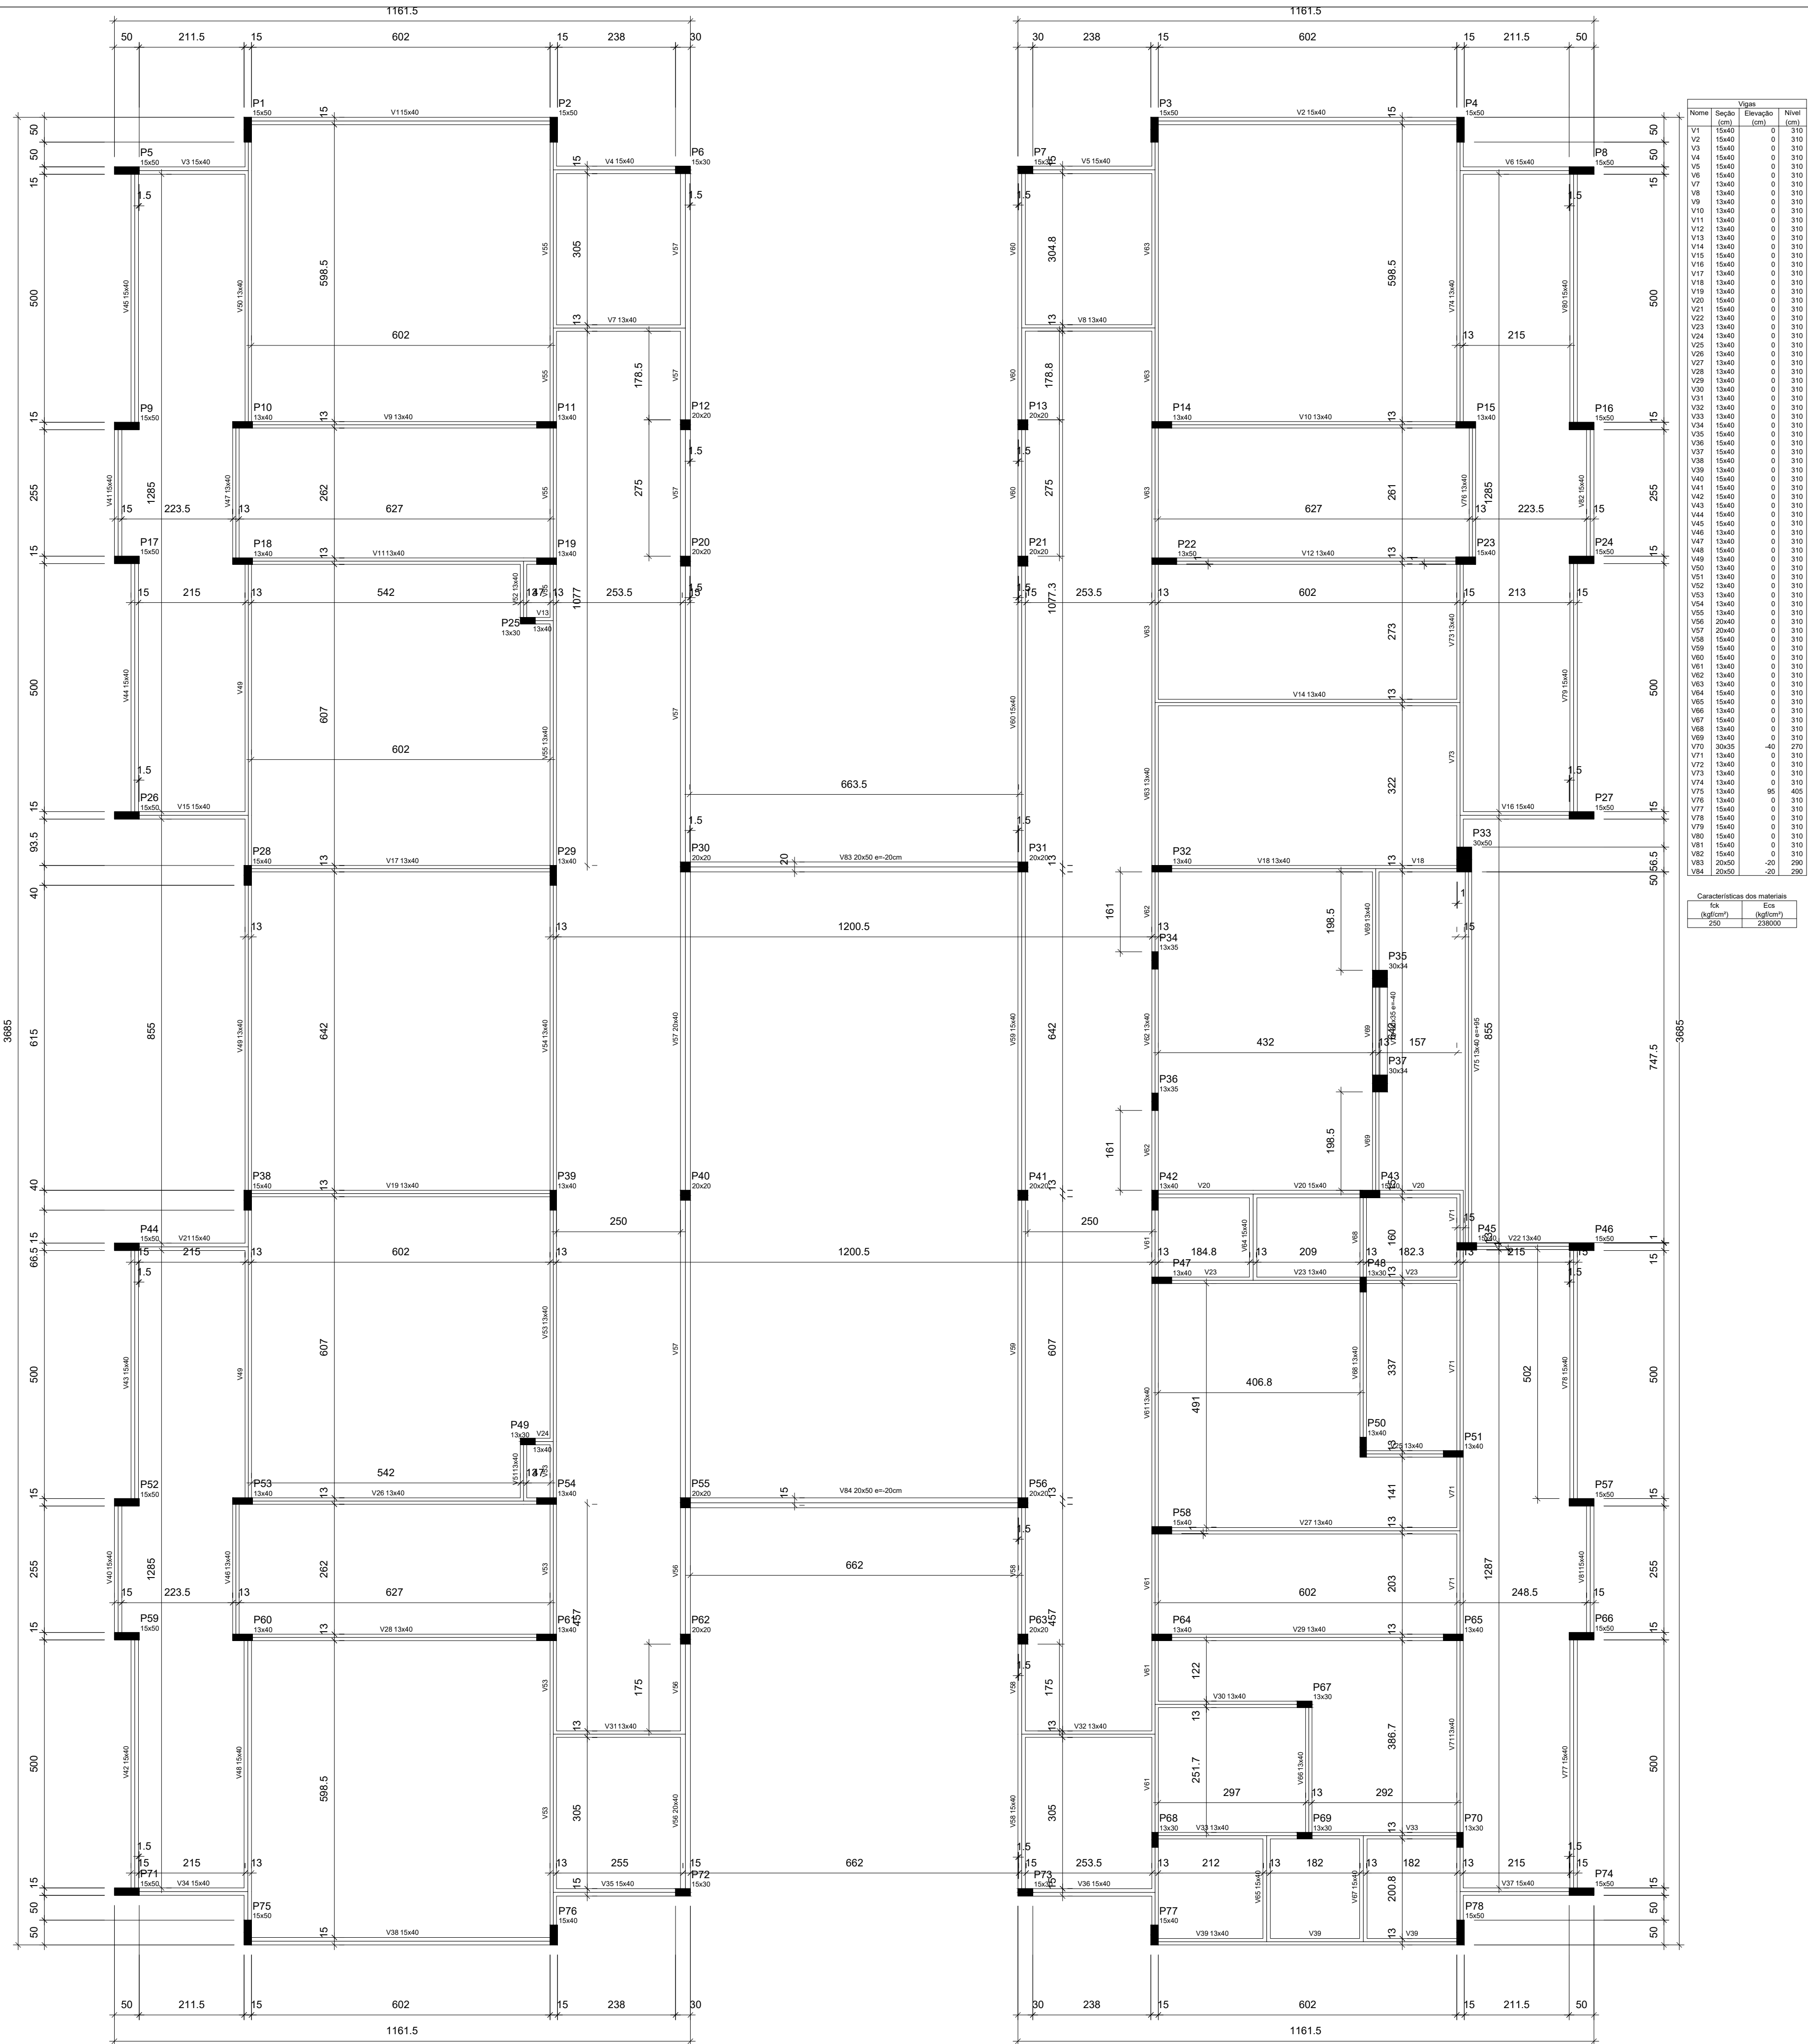


NOTAS

- EXECUTAR ESTE PROJETO JUNTAMENTE COM OS PROJETOS DE INSTALAÇÕES COMPLEMENTARES;
- ANTES DA CONCRETAGEMPREVERPASSAGEM PARA AS TUBULAÇÕES, DENTRO DOS LIMITESESTABELECIDOS PELA NBR 6118:2014;
- ALTERAÇÕESNESTE PROJETO SOMENTE COM AUTORIZAÇÃO EXPRESSA DO FNDE;

REFERÊNCIAS:

- PLANILHA DE QUANTITATIVOS;
- MEMORIAL DESCRITIVO E ESPECIFICAÇÕES TÉCNICAS

1 FORMAS DO PAVIMENTO NÍVEL 310
ESCALA 1/75

DATA: novembro 2024	CONVENIENTE: 	CONCEDENTE: FNDE	SECRETARIA: SEMED	TIPO: EST	MODIFICAÇÕES:	FOLHA: 09/15
CONVENIENTE: PREFEITURA MUNICIPAL DE COLORADO DO OESTE						ÁREAS: METRAGEM: 891,68m²
OBRA: FNDE PROINFANTIL TIPO 2 CRECHE PEQUENO PRINCIPE						ASSINATURA:
CONTEÚDO: PLANTA DE FORMA - TÉRREO						
LOCAL: AV. XINGU C/ R. TIRADENTES, LOTE 17, QUADRA 50/51, SETOR "C", B. SANTA LUZIA, COLORADO DO OESTE-RO						
* DIMENSÕES DO DESENHO EM METRO ** ESCALA INDICADA EM PLANTAS				ART: 8500335000	GÉSSICA KAREN MATEUS CREA 13444 D/RO	