


PLANTA GERAL  
ESCALA: 1:250



LEGENDA	
	Passeio público com acessibilidade (concreto simples)
	Estacionamento público (concreto armado)
	Faixa de pedestre elevada (concreto armado)
	Implantação de grama
	Sarjeta existente
	Alinhamento meio-fio existente
	Piso podotátil de Alerta
	Piso podotátil direcional
	Árvores
	Poste

ANO:		CONVENIENTE:	CONCEDENTE:	TIPO:	MODIFICAÇÕES:	FOLHA:
2025				IMP.		01/04
CONVENIENTE: COLORADO DO OESTE - RO						DADOS:
OBRA:						
ESTACIONAMENTO E CALÇADA COM ACESSIBILIDADE EM CANTEIRO CENTRAL						
CONTEÚDO:					ASSINATURA:	
IMPLANTAÇÃO						
LOCAL:						
Av. Paulo de Assis Ribeiro, entre Av. Marechal Rondon e Rua Acácia						
DIM.:	METRO	DATA: Março de 2025		Responsável Técnico		
ESC.: INDICADA						

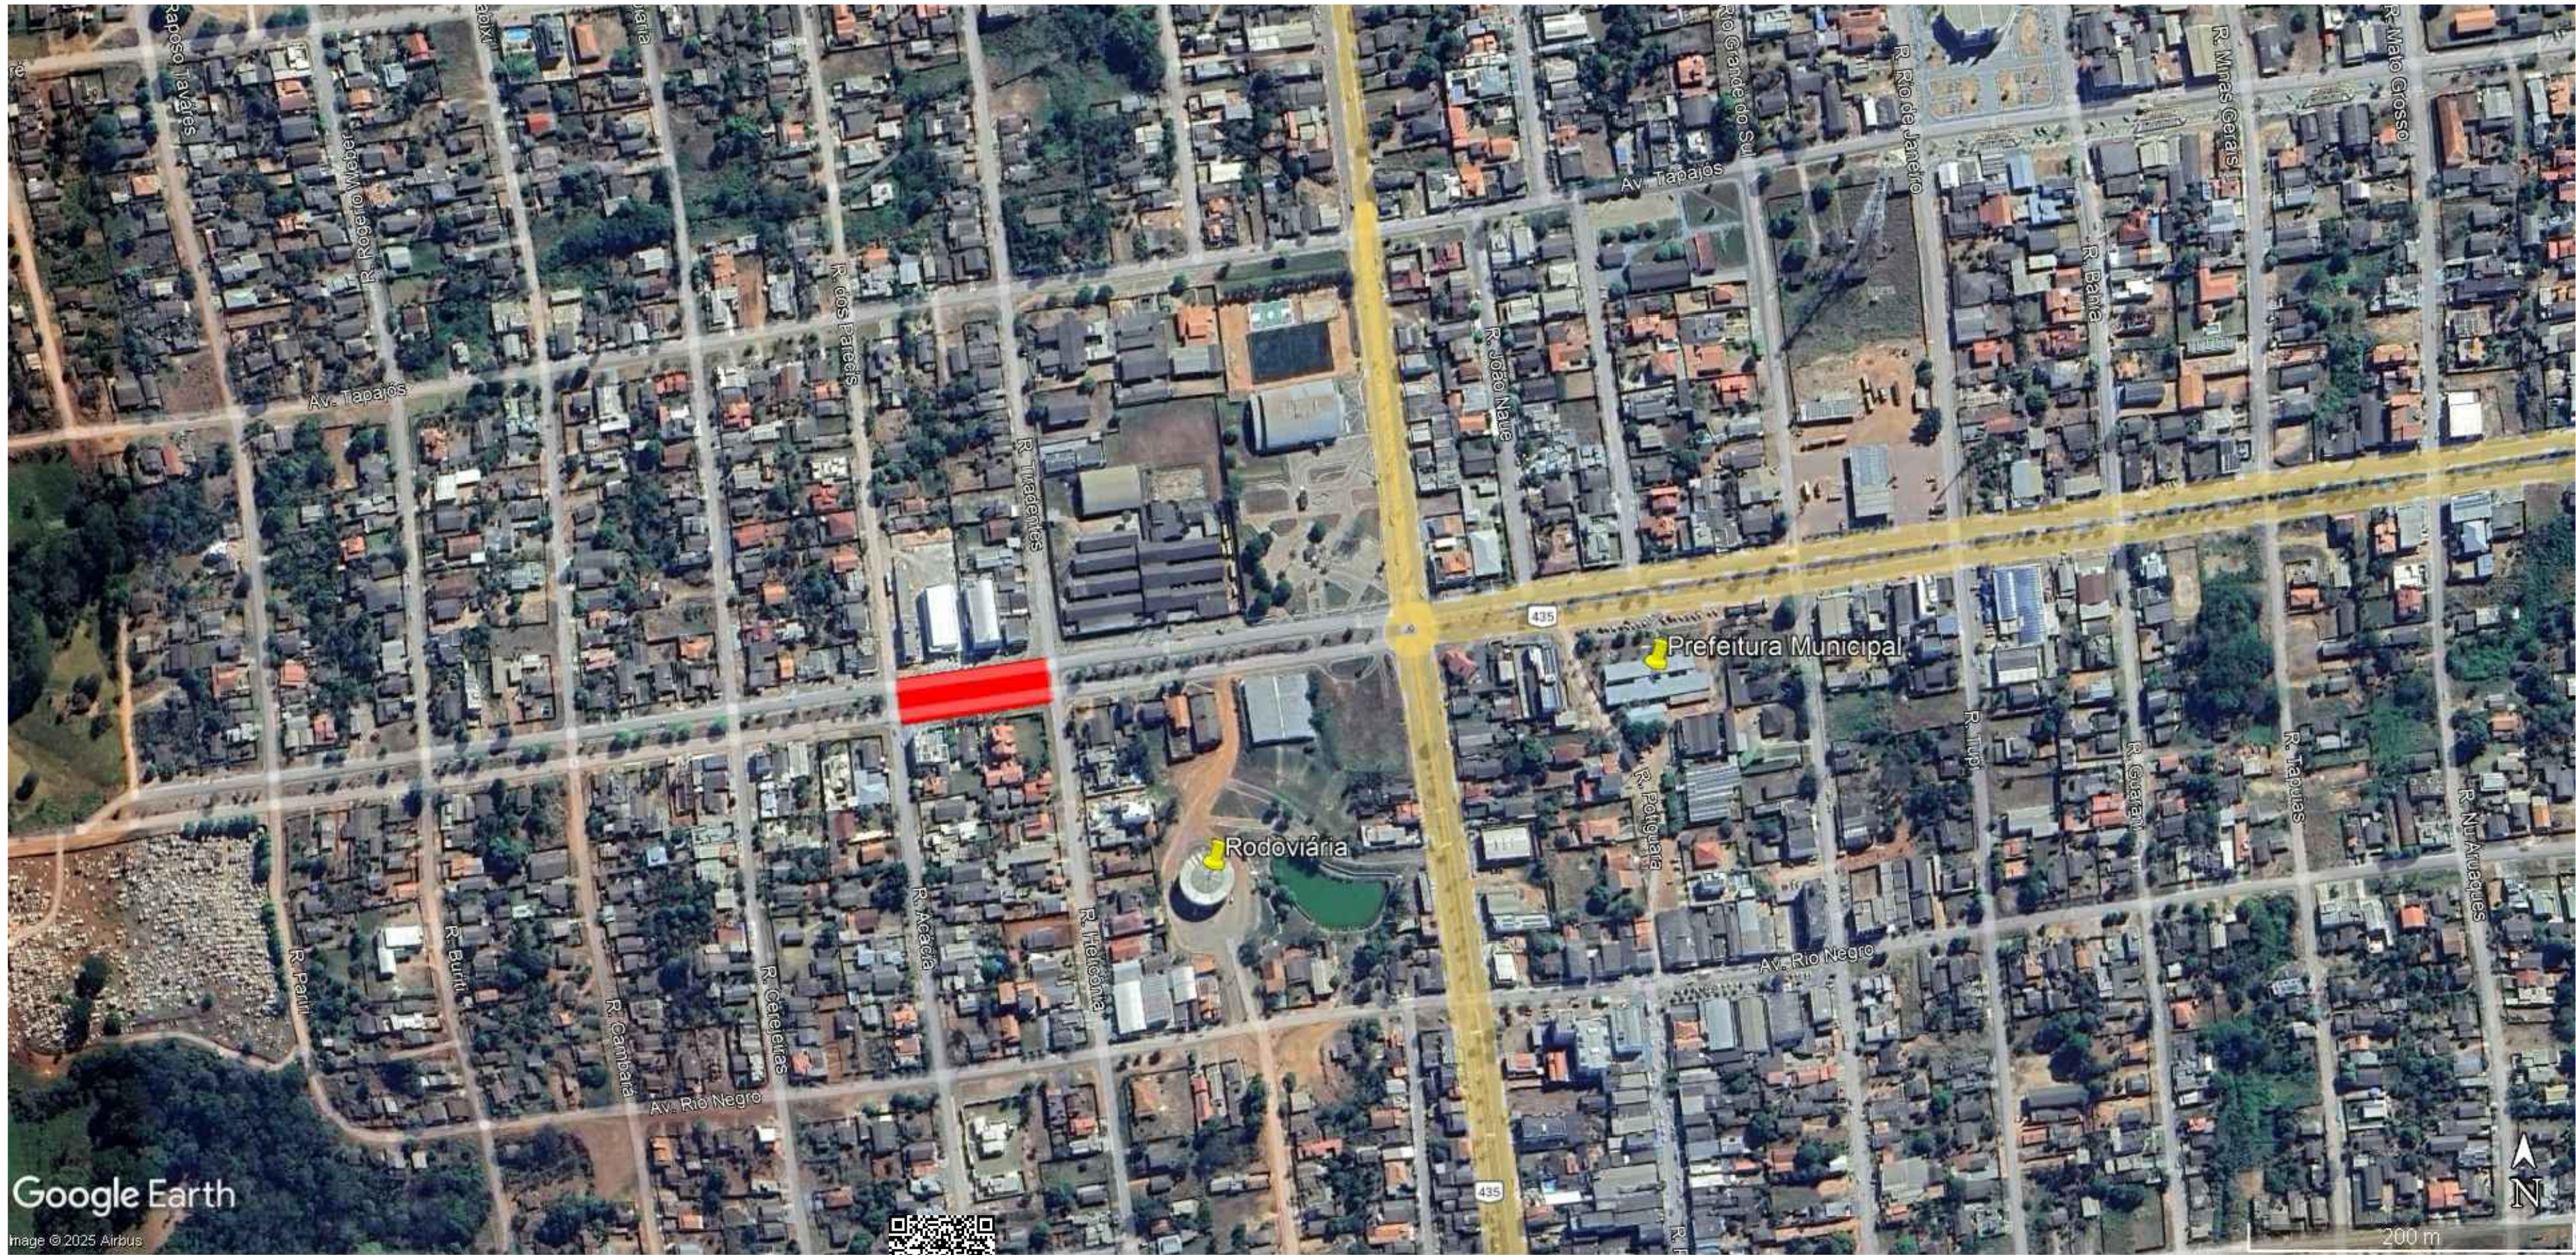

ID: 443250 e CRC: 376E51C6





# Município de Colorado do Oeste



04.391.512/0001-87

Av. Paulo de Assis Ribeiro, 4132 - Centro

www.coloradodooeste.ro.gov.br

## FICHA CADASTRAL DO DOCUMENTO ELETRÔNICO

Tipo do Documento	Identificação/Número	Data
<b>Projeto</b>	<b>20032025</b>	<b>20/03/2025</b>

ID:	<b>443250</b>	Processo	Documento
CRC:	<b>376E51C6</b>		
Processo:	<b>0-0/0</b>		
Usuário:	<b>Gutemberg Andrade Costa</b>		
Criação:	<b>20/03/2025 10:41:32</b>	Finalização:	<b>20/03/2025 10:46:25</b>

MD5:	<b>8A60D6F926B1D42AEC3FE6D8884D2E04</b>
SHA256:	<b>3624EA3AD3D254A8CF9A44D6FD0E7F69F404D78B970D33B456052AD01AE78011</b>

Súmula/Objeto:

**Projeto de Estacionamento na Av. Paulo de Assis Ribeiro**

### INTERESSADOS

1001-SEMPPLAFIN	COLORADO DO OESTE	RO	20/03/2025 10:43:31
-----------------	-------------------	----	---------------------


### ASSUNTOS

PROJETO	20/03/2025 10:43:38
---------	---------------------

### ANEXOS

Projeto Projeto de Estacionamento Av.Paulo de Assis - 02	20/03/2025	443256
Projeto Projeto de Estacionamento Av.Paulo de Assis - 03	20/03/2025	443257
Projeto Projeto de Estacionamento Av.Paulo de Assis - 04	20/03/2025	443258

### ASSINATURAS ELETRÔNICAS

	Gutemberg Andrade Costa	Engenheiro Civil	20/03/2025 10:46:31
--	-------------------------	------------------	---------------------

Assinado na forma do Decreto Municipal nº 095/2020.


A autenticidade deste documento pode ser conferida através do QRCode acima ou ainda através do site [transparencia.coloradodooeste.ro.gov.br](https://transparencia.coloradodooeste.ro.gov.br) informando o ID 443250 e o CRC 376E51C6.





VISÃO AÉREA DO LOCAL

ESCALA: 1:250

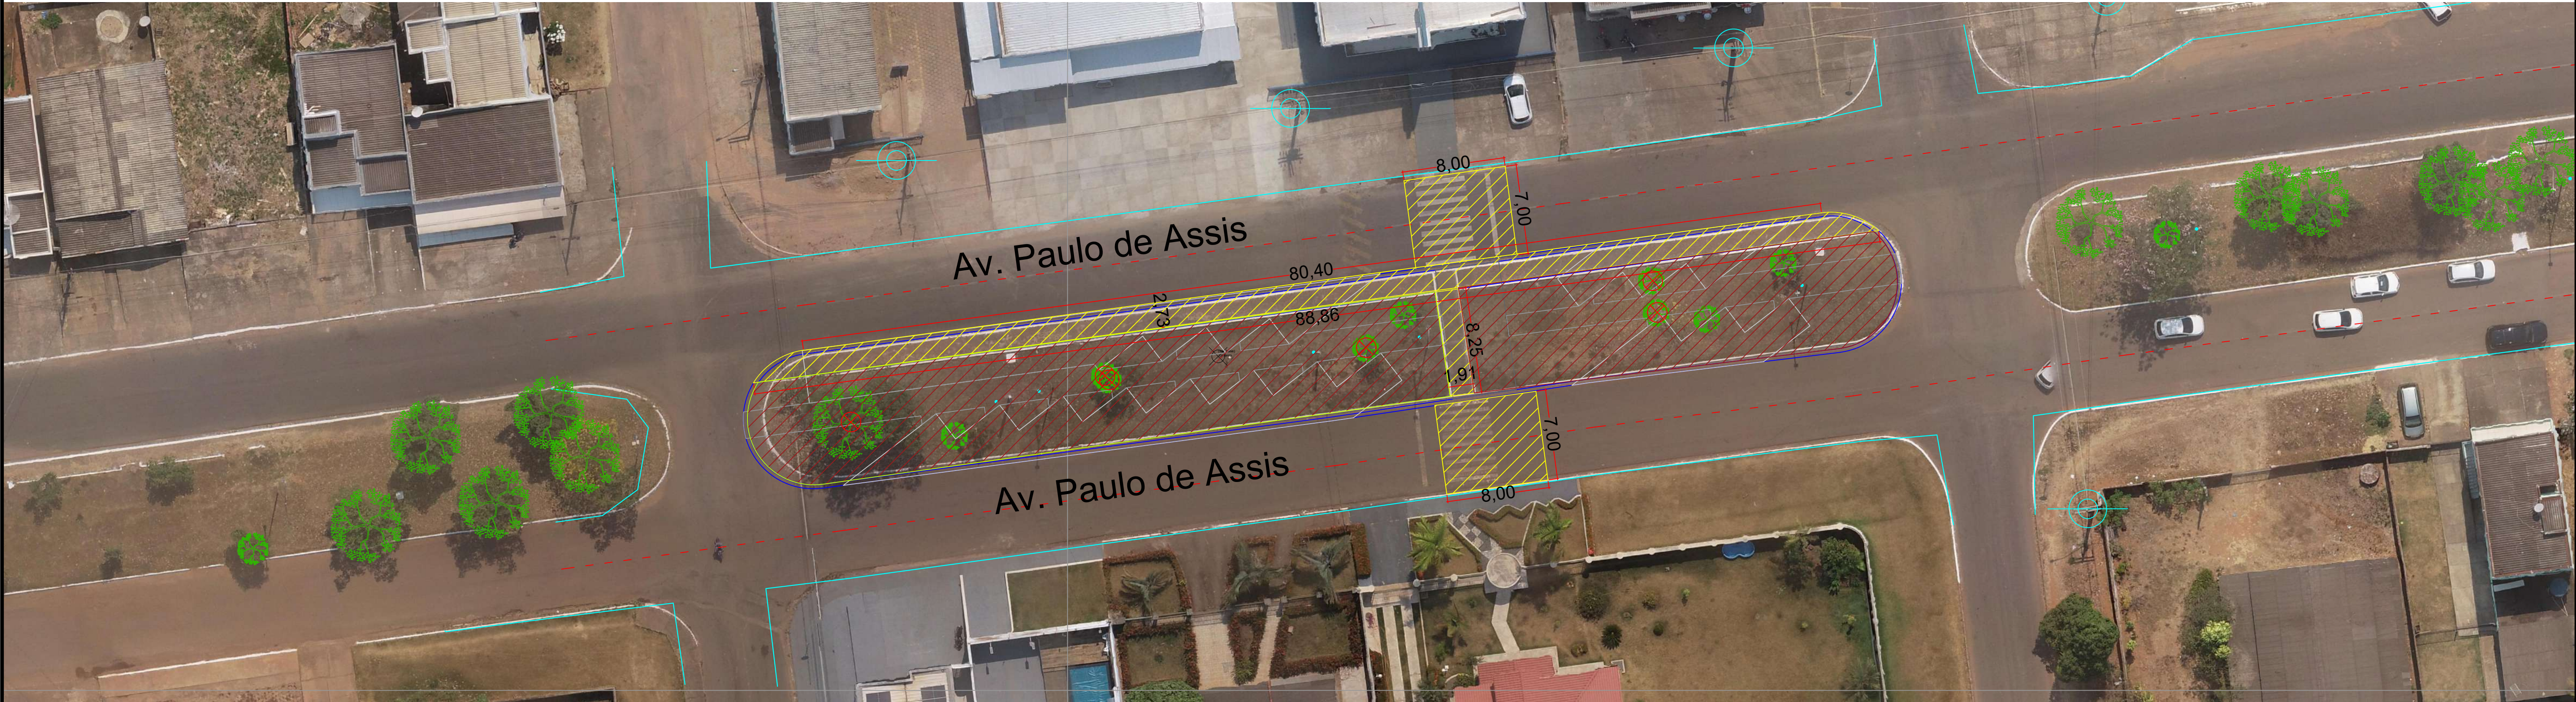

PLANTA DE DEMOLIÇÃO

ESCALA: 1:250



ID: 443256 e CRC: 80303C80

LEGENDA		
	Área de demolição	299,82 m²
	Limpeza Vegetal	738,04 m²
	Árvores para remoção e replantio	20 und

ANO:	2025	CONVENIENTE:		CONCEDENTE:		TIPO:	IMP.	MODIFICAÇÕES:	FOLHA:
CONVENIENTE: COLORADO DO OESTE - RO									02/04
OBRA:									DADOS:
ESTACIONAMENTO E CALÇADA COM ACESSIBILIDADE EM CANTEIRO CENTRAL									
CONTEÚDO:									
ÁREA DE DEMOLIÇÃO E LIMPEZA VEGETAL									
LOCAL:									
Av. Paulo de Assis Ribeiro, entre Av. Marechal Rondon e Rua Acácia									
DIM.:	METRO	DATA: Março de 2025		ASSINATURA:					
	ESC. INDICADA			Responsável Técnico					







## Município de Colorado do Oeste

04.391.512/0001-87

Av. Paulo de Assis Ribeiro, 4132 - Centro

[www.coloradodooeste.ro.gov.br](http://www.coloradodooeste.ro.gov.br)

### FICHA CADASTRAL DO DOCUMENTO ELETRÔNICO

Tipo do Documento	Identificação/Número	Data
<b>Projeto</b>	<b>Projeto de Estacionamento Av.Paulo de</b>	<b>20/03/2025</b>
ID: <b>443256</b>	Processo	Documento
CRC: <b>80303C80</b>		
Processo: <b>0-0/0</b>		
Usuário: <b>Gutemberg Andrade Costa</b>		
Criação: <b>20/03/2025 10:45:11</b>	Finalização: <b>20/03/2025 10:45:11</b>	

MD5: **BEA0B4522DD1BEF71504C80E42ECDC2C**

SHA256: **D69DAE1329E22F3F9B93CAFA41C171F5D6C6B861E17FECB1BCBA7A880576CD08**

Súmula/Objeto:

**Projeto de Estacionamento Av.Paulo de Assis - 02**

### DOCUMENTOS RELACIONADOS

Projeto 20032025	20/03/2025	443250
------------------	------------	--------

### ASSINATURAS ELETRÔNICAS



Gutemberg Andrade Costa

Engenheiro Civil

20/03/2025 10:46:56

Assinado na forma do Decreto Municipal nº 095/2020.

A autenticidade deste documento pode ser conferida através do QRCode acima ou ainda através do site [transparencia.coloradodooeste.ro.gov.br](http://transparencia.coloradodooeste.ro.gov.br) informando o ID 443256 e o CRC 80303C80.



ANO:  <b>2025</b>	CONVENIENTE:  	CONCEDENTE:  	TIPO:  <b>IMP.</b>	MODIFICAÇÕES:	DATA:  <b>03/04</b>
CONVENIENTE: COLORADO DO OESTE - RO				DADOS:	
OBRA:  <b>ESTACIONAMENTO E CALÇADA COM ACESSIBILIDADE EM CANTEIRO CENTRAL</b>					
CONTEUDO: <b>PASSEIO PÚBLICO E PISO PODOTÁTIL</b>				ASSINATURA:	
LOCAL: Av. Paulo de Assis Ribeiro, entre Av. Marechal Rondon e Rua Acácia					
DIM.: <b>METRO</b>	ESC.: INDICADA		DATA: Março de 2025		
_____ Responsável Técnico					



ID: 443257 e CRC: 9EF1FE6D



## Município de Colorado do Oeste

04.391.512/0001-87

Av. Paulo de Assis Ribeiro, 4132 - Centro

www.coloradodooeste.ro.gov.br

### FICHA CADASTRAL DO DOCUMENTO ELETRÔNICO

Tipo do Documento	Identificação/Número	Data
<b>Projeto</b>	<b>Projeto de Estacionamento Av.Paulo de</b>	<b>20/03/2025</b>

ID: **443257**

CRC: **9EF1FE6D**

Processo: **0-0/0**

Usuário: **Gutemberg Andrade Costa**

Criação: **20/03/2025 10:45:11** Finalização: **20/03/2025 10:45:12**

Processo



Documento



MD5: **634D920654012992A6182215A1DBD5CB**

SHA256: **3559661246469DA98CF675960BCF0528352163D7264825C80D33CEB9E6F2760B**

Súmula/Objeto:

**Projeto de Estacionamento Av.Paulo de Assis - 03**

### DOCUMENTOS RELACIONADOS

Projeto 20032025	20/03/2025	443250
------------------	------------	--------

### ASSINATURAS ELETRÔNICAS



Gutemberg Andrade Costa

Engenheiro Civil

20/03/2025 10:46:57

Assinado na forma do Decreto Municipal nº 095/2020.

A autenticidade deste documento pode ser conferida através do QRCode acima ou ainda através do site [transparencia.coloradodooeste.ro.gov.br](http://transparencia.coloradodooeste.ro.gov.br) informando o ID 443257 e o CRC 9EF1FE6D.







## Município de Colorado do Oeste

04.391.512/0001-87

Av. Paulo de Assis Ribeiro, 4132 - Centro

[www.coloradodooeste.ro.gov.br](http://www.coloradodooeste.ro.gov.br)

### FICHA CADASTRAL DO DOCUMENTO ELETRÔNICO

Tipo do Documento	Identificação/Número	Data
<b>Projeto</b>	<b>Projeto de Estacionamento Av.Paulo de</b>	<b>20/03/2025</b>
ID: <b>443258</b>	Processo	Documento
CRC: <b>CB31037B</b>		
Processo: <b>0-0/0</b>		
Usuário: <b>Gutemberg Andrade Costa</b>		
Criação: <b>20/03/2025 10:45:12</b>	Finalização: <b>20/03/2025 10:45:12</b>	

MD5: **78E03663F8C55736EBE3CB59B668E21B**

SHA256: **1BFA8E4191036D505BFD822FFD488803A45AD1575C78EC97ADB8A799A9344CBE**

Súmula/Objeto:

**Projeto de Estacionamento Av.Paulo de Assis - 04**

### DOCUMENTOS RELACIONADOS

Projeto 20032025	20/03/2025	443250
------------------	------------	--------

### ASSINATURAS ELETRÔNICAS



Gutemberg Andrade Costa

Engenheiro Civil

20/03/2025 10:46:57

Assinado na forma do Decreto Municipal nº 095/2020.

A autenticidade deste documento pode ser conferida através do QRCode acima ou ainda através do site [transparencia.coloradodooeste.ro.gov.br](http://transparencia.coloradodooeste.ro.gov.br) informando o ID 443258 e o CRC CB31037B.