



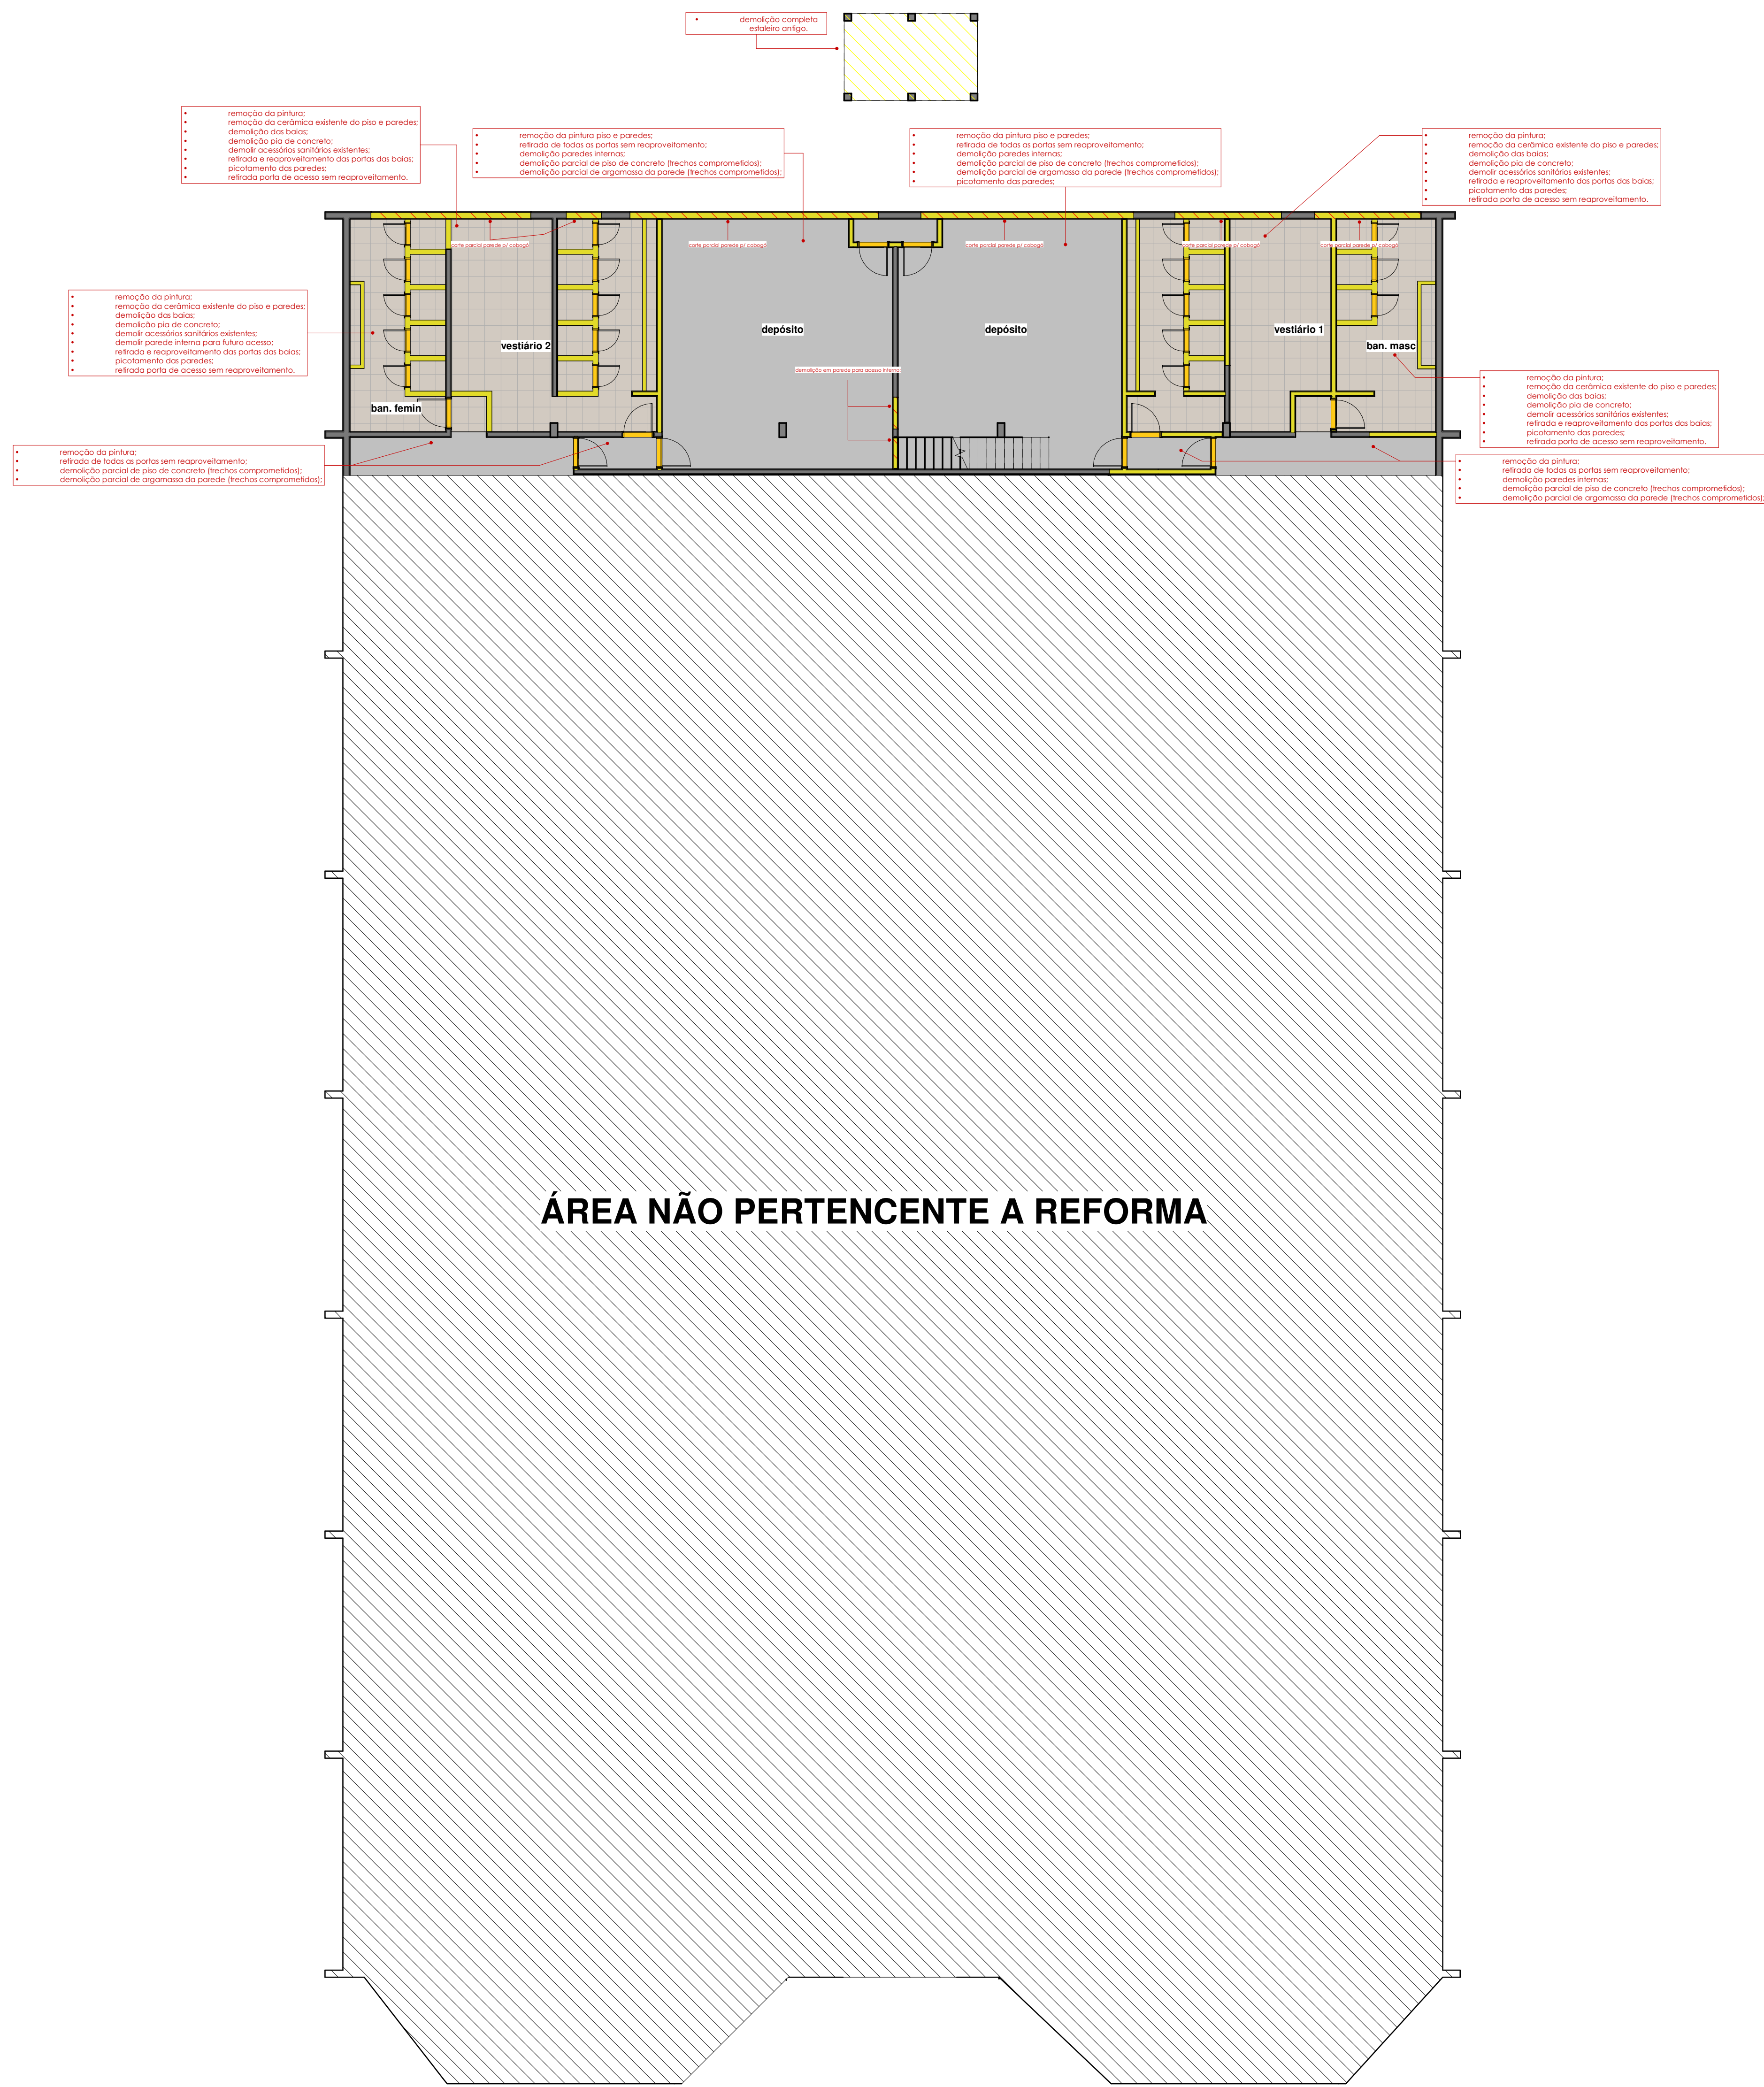

1 Planta Baixa - Demolição
1 : 100

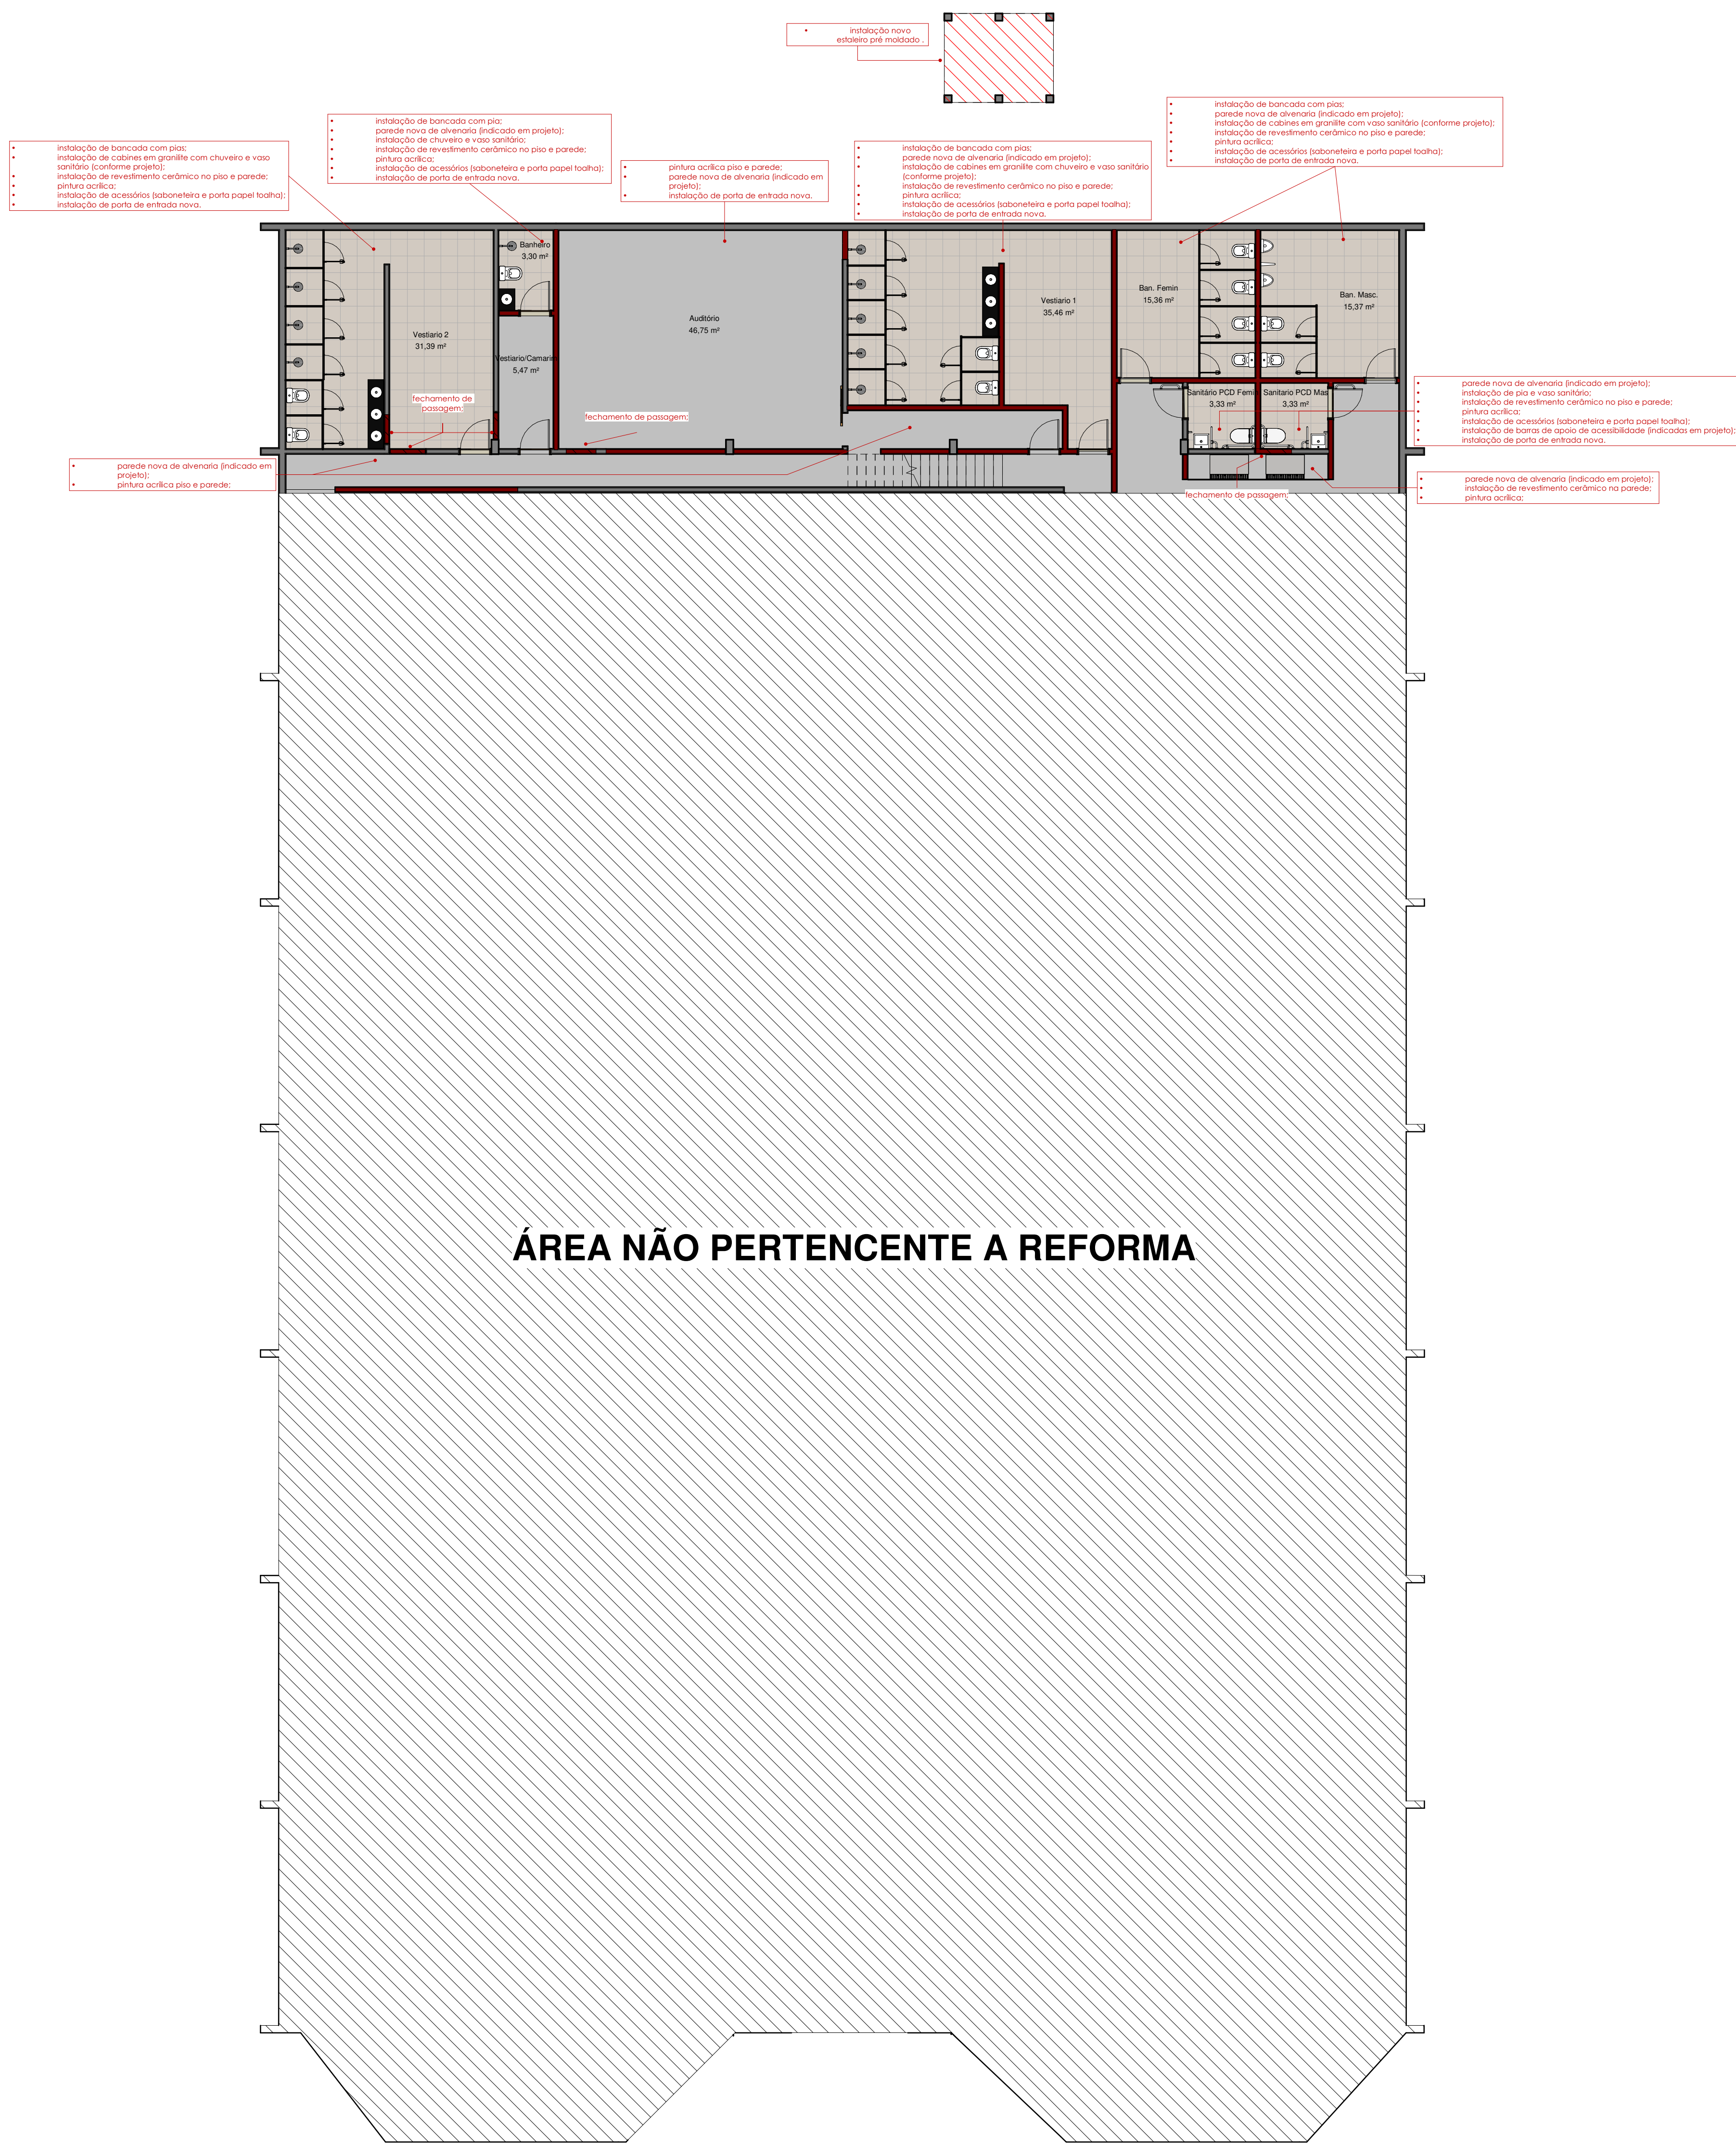

2 Planta Baixa - Construir
1 : 100

SEMELJU	DATA: 08/01/2026	CONVENIENTE: 	CONCEDENTE: RECURSO PRÓPRIO	TIPO: ARQ	MODIFICAÇÕES:	FOLHA: 01/03
CONVENIENTE:	PREFEITURA MUNICIPAL DE COLORADO DO OESTE				ÁREAS:	Á. TOTAL: 1.853,70m²
OBRA:	REFORMA GINÁSIO / VESTIÁRIOS E BANHEIROS				ART. Nº: 000019408	
CONTEÚDO:	PLANTA DEMOLIÇÃO E CONSTRUÇÃO				ASSINATURA:	PREFEITURA MUNICIPAL DE COLORADO DO OESTE CNPJ: 06.981.513/0001-67
LOCAL:	AV. MARECHAL RONDON, 4665, BAIRRO CENTRO				ASSINATURA:	JUÃO VITOR PEREIRA GONÇALVES ENGENHEIRO CIVIL CREA: 289730/RO
DIMENSÕES DO DESENHO EM METRO ESCALA INDICADA EM PLANTAS		GINÁSIO POLIESPORTIVO				