



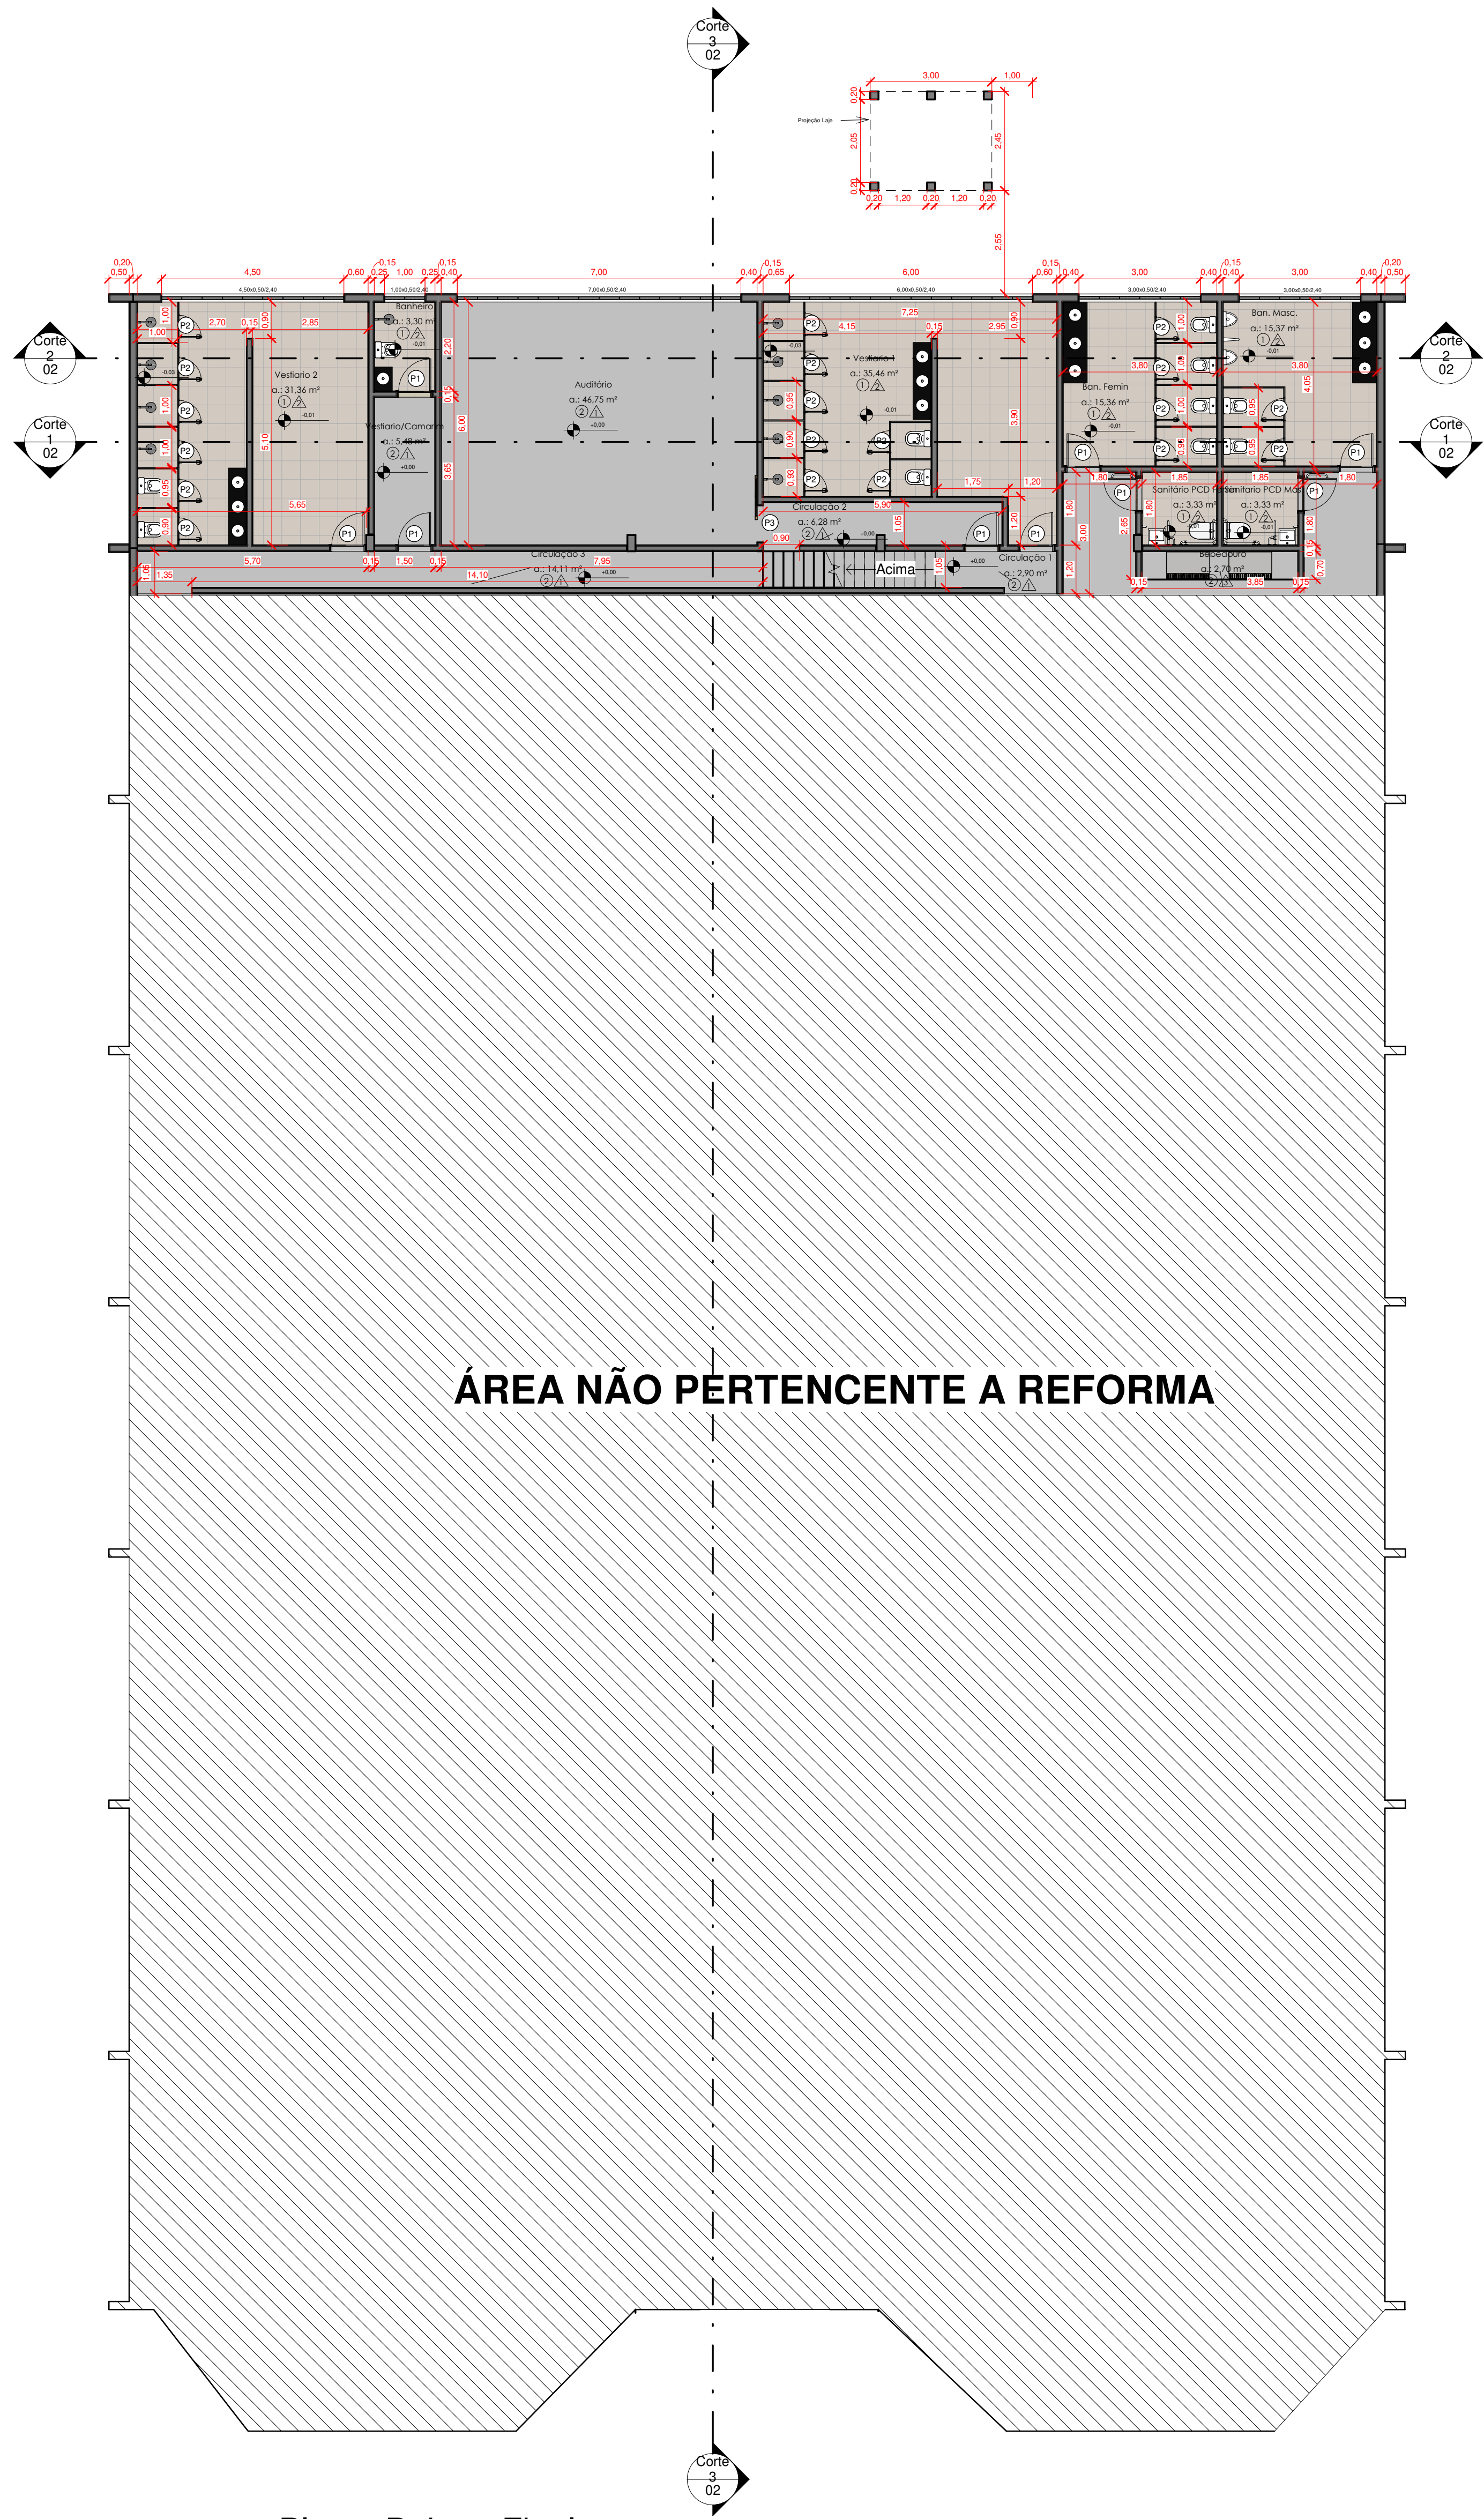


1 Planta Baixa - Final
1 : 100

QUADRO DE ACABAMENTO - FINAL	
CÓDIGO	DESCRIÇÃO
1	REVESTIMENTO CERÂMICO COM PLACAS TIPO ESMALTADA DE DIMENSÕES 60X60cm
2	CONTRAPISO COM PINTURA EM TINTA ACRÍLICA 2 DEMÃOS
PAREDE	
1	ALVENARIA EM PINTURA ACRÍLICA POR TODA A PAREDE
2	ALVENARIA C/ REVESTIMENTO CERÂMICO 33X45cm h=2,10m - PINTURA ACRÍLICA ATÉ O FORRO
3	ALVENARIA C/ REVESTIMENTO CERÂMICO 33X45cm h=1,20m - PINTURA ACRÍLICA AO RESTANTE DA PAREDE

Acabamento Final
1 : 50

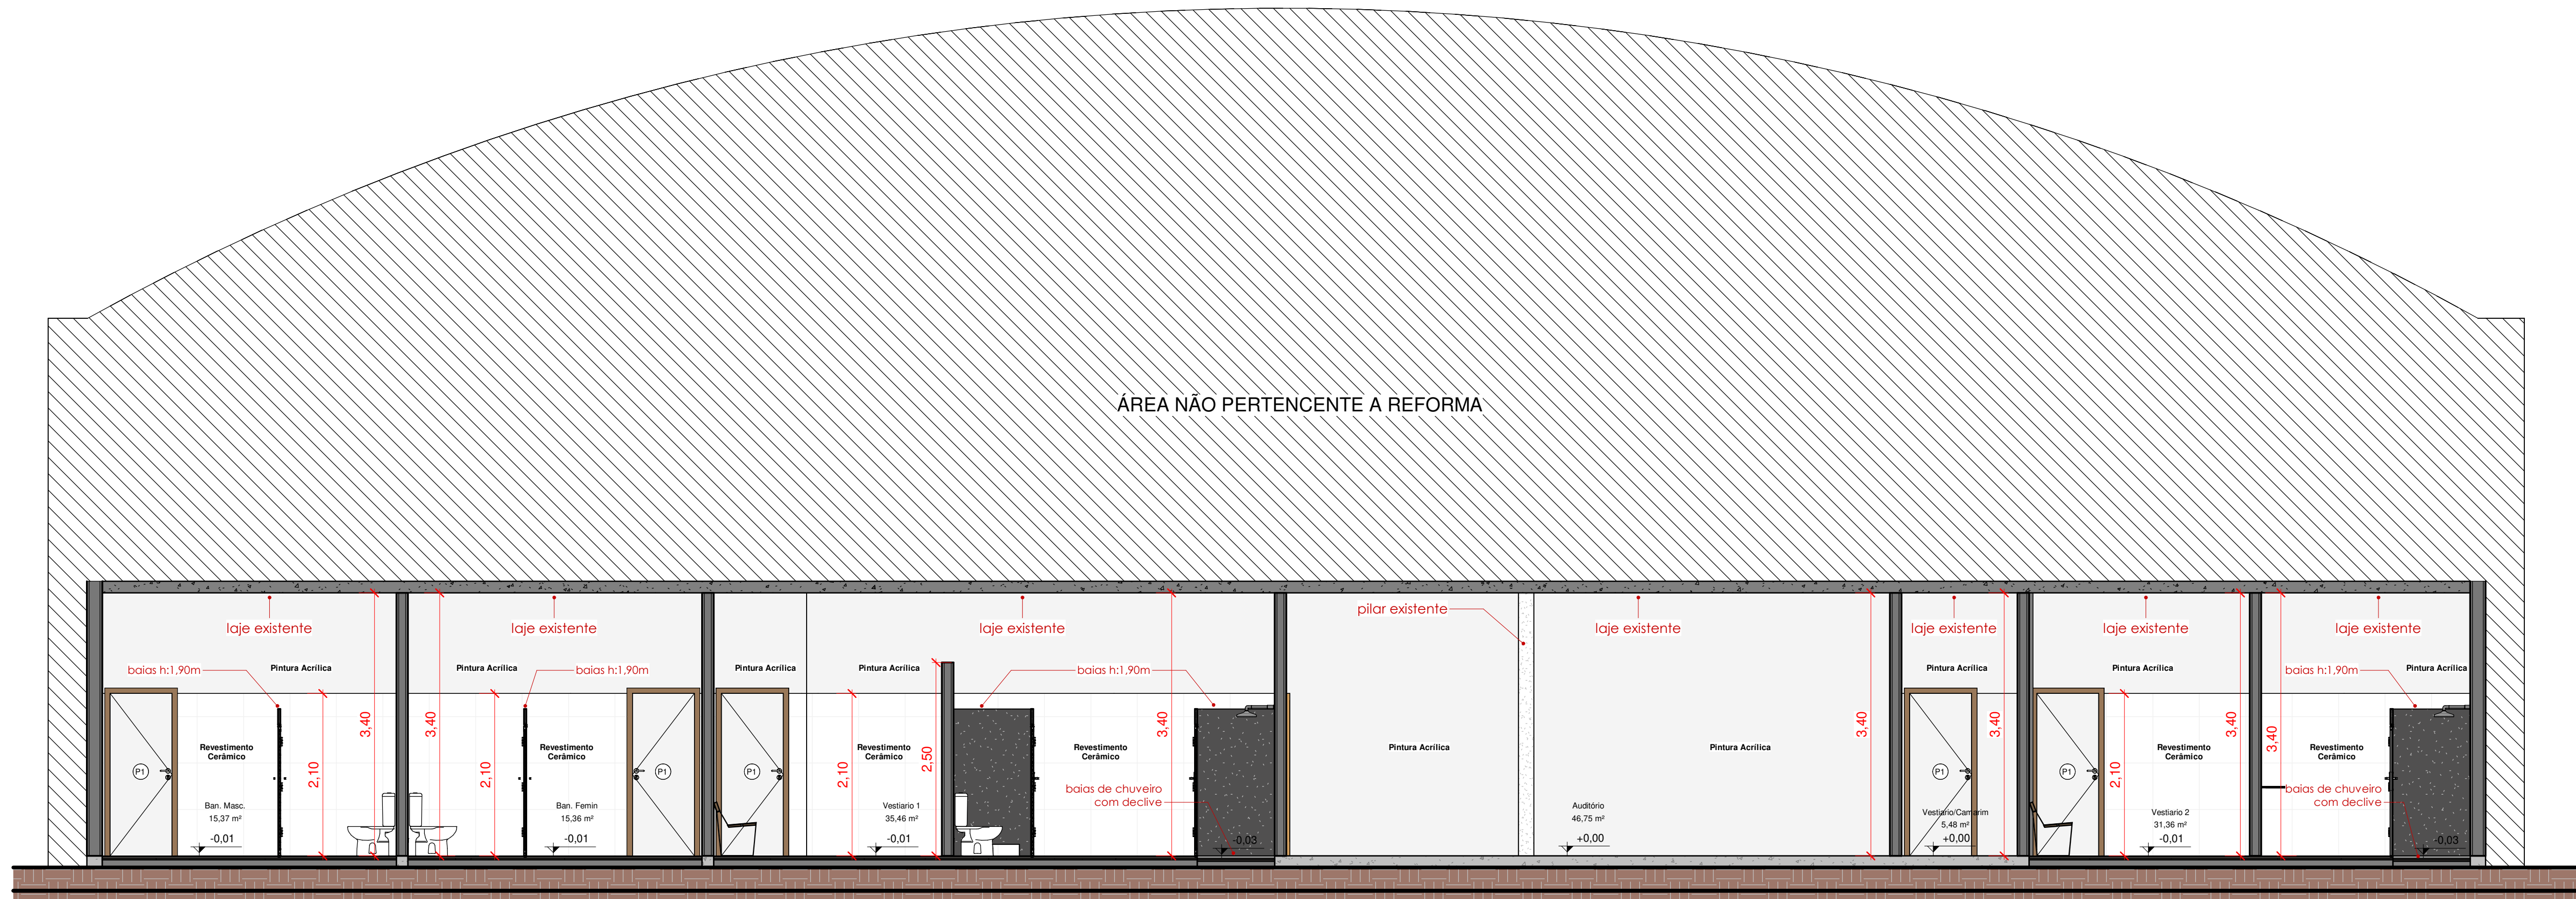

2 Corte 1
1 : 50

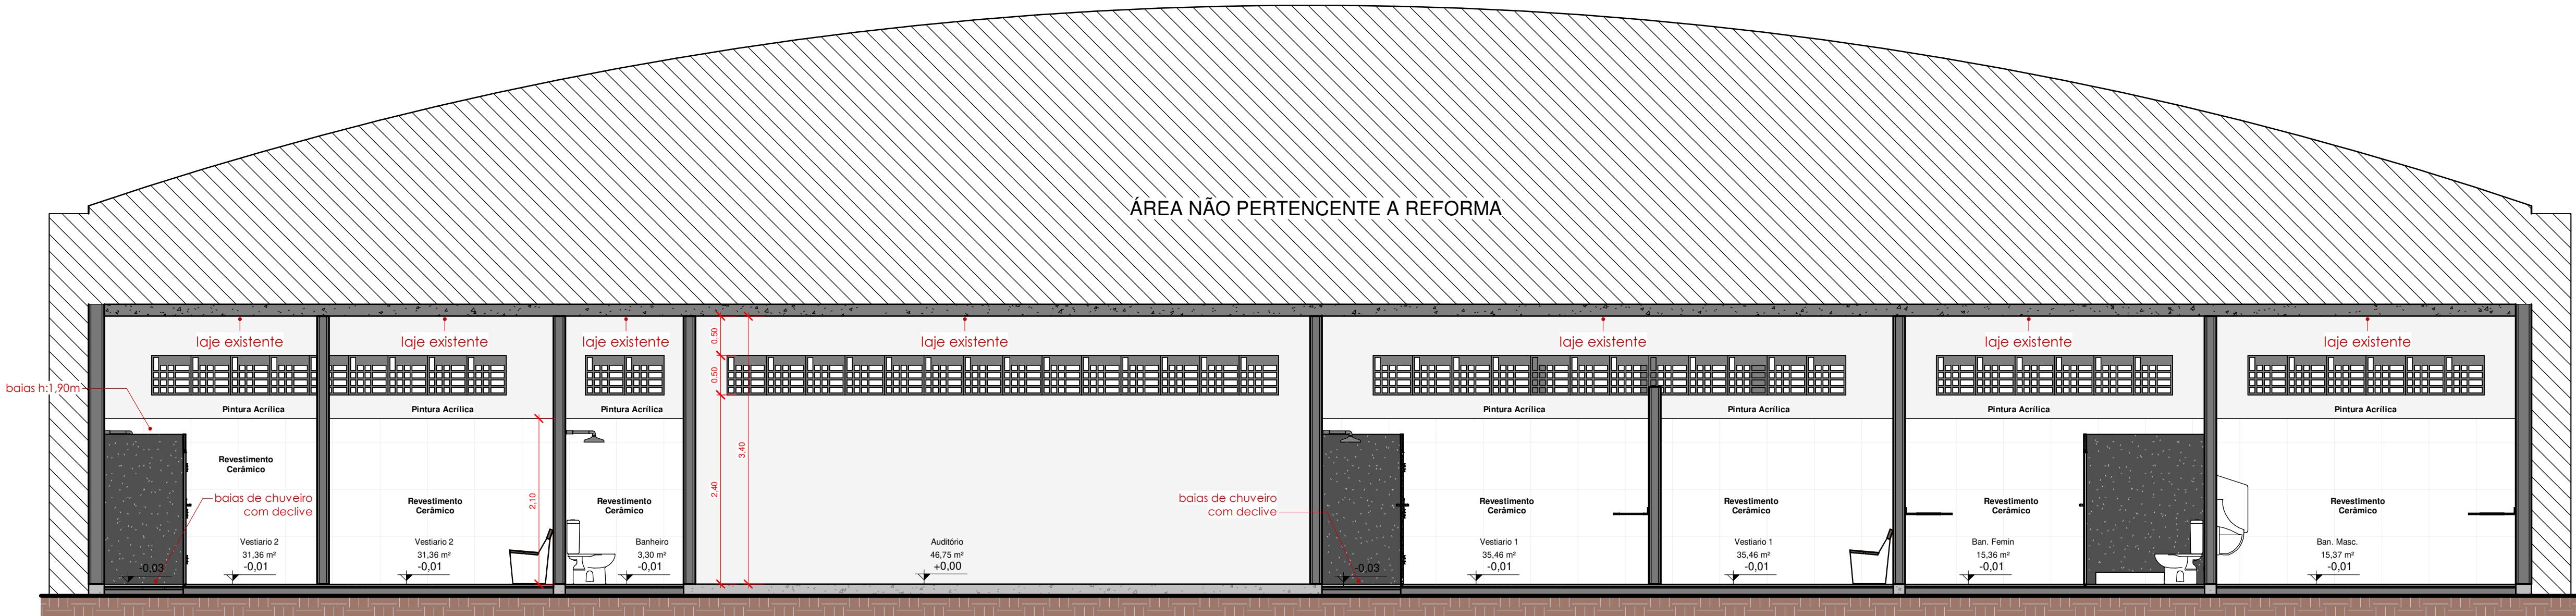

3 Corte 2
1 : 50



4 Corte 3
1 : 100

PORTAS			
CÓDIGO	LARGURA	ALTURA	QUANT.
P1	0,80	2,10	9,00
P2	0,80	2,10	9,00
P3	0,80	2,10	19,00

SEMELJU		DATA	CONVENIENTE	CONCEDENTE	TIPO	MODIFICAÇÕES	FOLHA
		2026			ARQ		02/03
		PREFEITURA MUNICIPAL DE COLOMADO DO OESTE					ÁREAS:
		REFORMA GINÁSIO / VESTIÁRIOS E BANHEIROS					Á. TOTAL: 1.833,70m²
		CONTEÚDO: PLANTA BAIXA E CORTES					ASSINATURA:
		LOCAL: AV. MARECHAL RONDON, 6665, BAIRRO CENTRO					PREFEITURA MUNICIPAL DE COLOMADO DO OESTE
		DIMENSÕES DO DESENHO EM METRO					JUÃO VITOR PEREIRA GONÇALVES
		ESCALA INDICADA EM PLANTAS					ENGENHEIRO CIVIL
							CREA: 285730/RO