


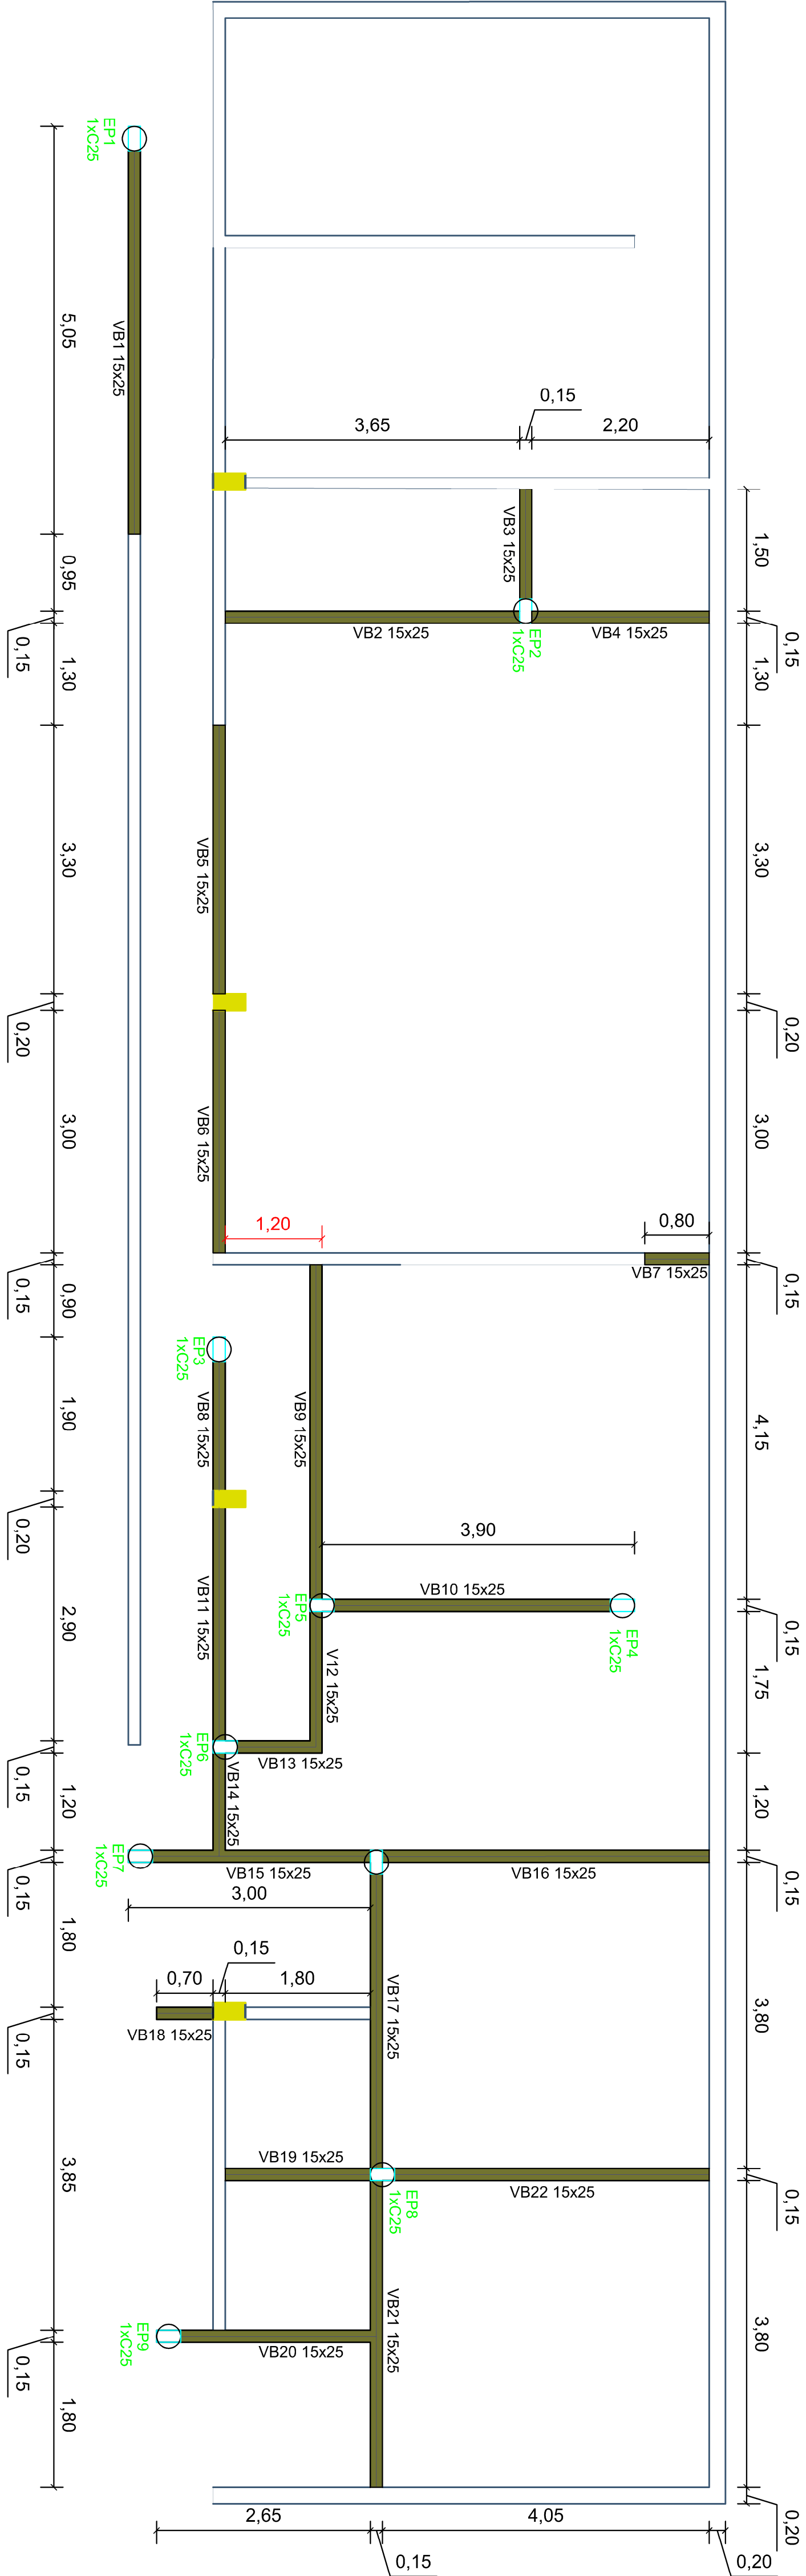

FORMA BALDRAME

RELAÇÃO DO AÇO


AÇO	N	DIAM (mm)	QUANT	C.UNIT (cm)	C.TOTAL (cm)
CA50	1	8,0	502	502	35642
CA50	2	8,0	4	505	3620
CA50	3	8,0	4	365	1460
CA50	4	8,0	4	150	600
CA50	5	8,0	4	220	880
CA50	6	8,0	4	330	1320
CA50	7	8,0	4	300	1200
CA50	8	8,0	4	60	240
CA50	9	8,0	4	180	720
CA50	10	8,0	4	415	1660
CA50	11	8,0	4	390	1560
CA50	12	8,0	4	290	1160
CA50	13	8,0	4	175	700
CA50	14	8,0	4	120	480
CA50	15	8,0	4	340	1360
CA50	16	8,0	4	240	960
CA50	17	8,0	4	405	1620
CA50	18	8,0	4	380	1520
CA50	19	8,0	4	70	280
CA50	20	8,0	4	180	720
CA50	21	8,0	4	265	1060
CA50	22	8,0	4	380	1520
CA50	23	8,0	4	405	1620
CA50	24	8,0	36	161	6120

RESUMO DO AÇO


AÇO	DIAM (mm)	C.TOTAL (m)	QUANT + 0% (Barras)	PESO + 0% (kg)
CA50	8,0	302,60	26	119,53
CA60	5,0	396,42	30	54,89
PESO TOTAL (kg)				
CA50		119,53		
CA60		54,89		

Volume de concreto (C-25) = 2,60 m³
Área de forma = 30,16 m²

E1=E2=E3=E4=E5=E6=E7=E8=E9

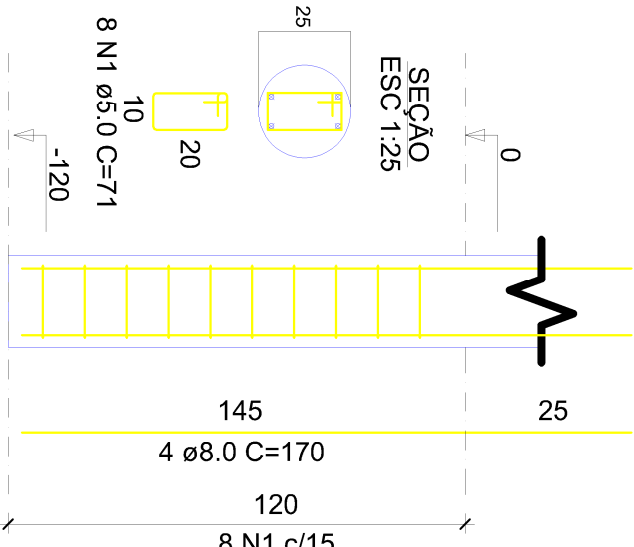

DETALHAMENTO VIGAS BALDRAME

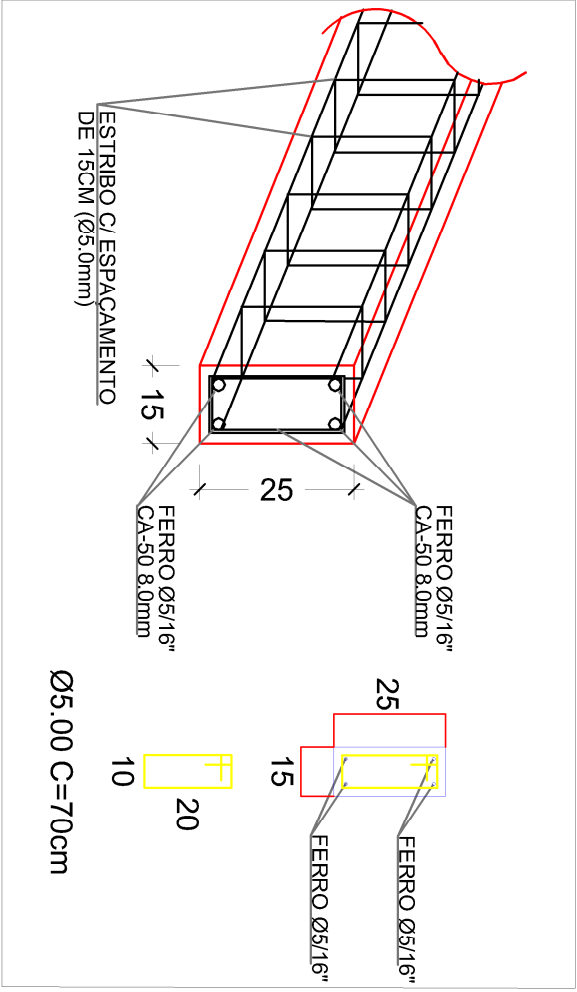

SEMI-ELUJ	2026	Salvador	CONVENIENTE	RECURSO PROPRIO	ESTRU	MODIFICAÇÕES:	FOLHA
CONTEÚDO:							02/02
CONVENIENTE: PREFEITURA MUNICIPAL DE COLADADO D OESTE							ÁREAS
CÓDIGO: REFORMA GINÁSIO / VESTIÁRIOS E BANHEIROS							
LOCAL: AV. MARCELO RONDON, 4665, BAIRRO CENTRO							
CONTEÚDO: ESTRUCTURAL, BANHEIROS E VESTIÁRIOS							
LOCAL: AV. MARCELO RONDON, 4665, BAIRRO CENTRO							
CONTEÚDO: DIMENSÕES DO DESENHO BIMETRO							
ESCALA INDICAÇÃO EM PLANTAS							
ASSINATURA: JOÃO VITOR FERREIRA COELHO							
ART. Nº: 6500518498							
PREFEITURA MUNICIPAL DE COLADADO D OESTE							
CNPJ: 04.391.510/0001-87							
CRA: 20072010							