


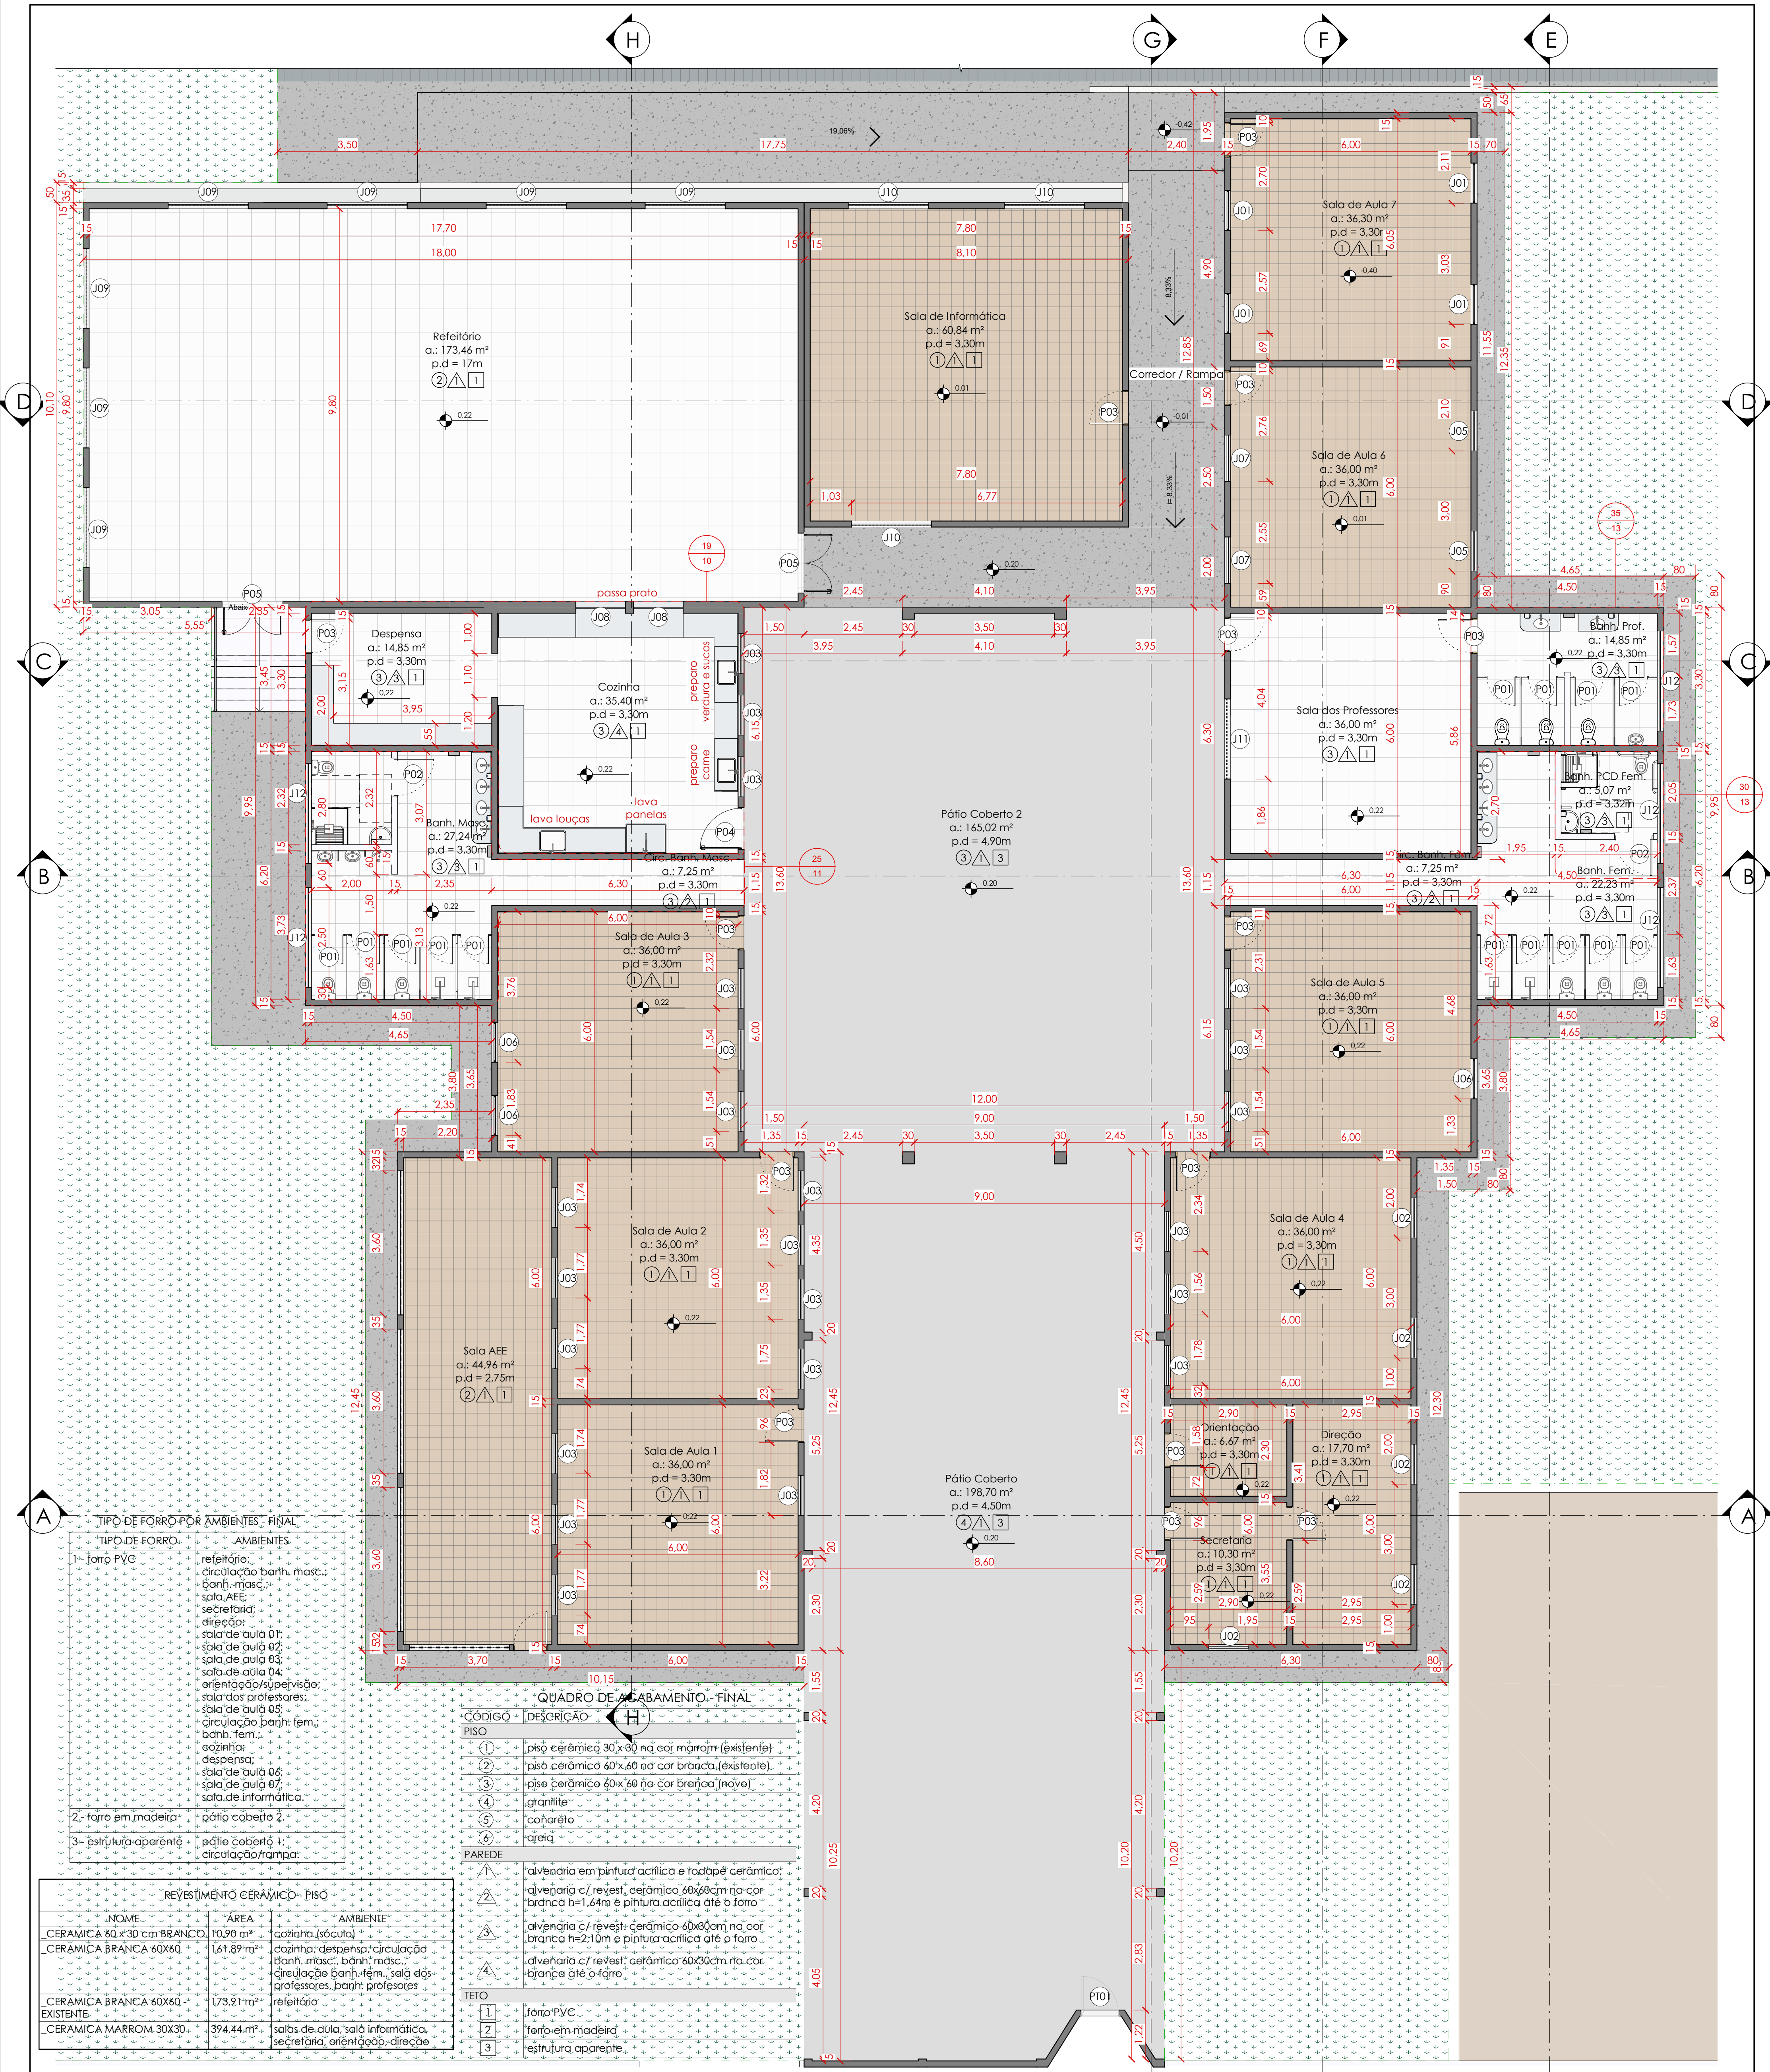

7 PLANTA BAIXA - FINAL
1:75 Rua Bartolomeu Bueno

TABELA DE JANELAS - FINAL						
CÓDIGO	LARGURA	ALTURA	PEITORIL	QTDE	ESPECIFICAÇÃO	FASE
J01	1,00	1,20	1,10	4	janela metálica com vidro cancelado	basculante existente
J02	1,00	1,20	1,72	5	janela metálica com vidro cancelado	basculante existente
J03	1,00	1,20	1,86	23	janela metálica com vidro cancelado	basculante existente
J05	1,00	1,20	1,72	2	janela metálica com vidro cancelado	basculante existente
J06	1,00	2,00	0,80	3	janela metálica com vidro cancelado	basculante existente
J07	1,16	0,80	1,93	2	janela metálica com vidro cancelado	basculante existente
J08	1,24	1,32	0,69	2	janela em chapa metálica	elevação existente/novo
J09	2,00	1,00	1,10	7	janela em vidro temperado - 4 folhas	correr existente
J10	2,00	1,00	0,80	3	janela em vidro temperado - 4 folhas	correr existente
J11	2,00	1,00	1,52	1	janela em vidro temperado - 4 folhas	correr existente
J12	2,50	0,55	2,12	5	janela metálica com vidro cancelado	basculante existente

TABELA DE PORTAS E PORTÃO - FINAL						
CÓDIGO	LARGURA	ALTURA	QUANT.	ESPECIFICAÇÃO	MODELO	FASE
P01	0,70	1,70	14	porta em alumínio tipo veneziana	abrir	novo
P02	0,90	1,70	2	porta em alumínio tipo veneziana	abrir	novo
P03	0,86	2,10	15	porta em madeira almofadada	abrir	<varia>
P04	0,05	2,13	1	porta em lambril sem ventilação	abrir	novo
P05	0,50	2,10	2	porta em alumínio tipo veneziana - 2 folhas	abrir	existente
P06	0,90	2,10	1	portão em metalon e chapa de aço	abrir	existente

LEVANTAMENTO CORES	
NOME	ÁREA
PINTURA SUVINIL AZUL CAFUNÉ	45,20 m²
PINTURA SUVINIL BRANCO PURO	2701,56 m²
PINTURA SUVINIL NUVEM DE PAPEL	79,34 m²
PINTURA SUVINIL ROSA BEBÊ	45,02 m²
PINTURA SUVINIL VERDE ABOBRINHA	52,14 m²
REVESTIMENTO PAREDE	
Material: Nome	Material: Área
CERAMICA 60 x 30 cm BRANCO	320,91 m²

DATA: 07/24/25	SECRETÁRIA: Seduc	CONVENIENTE: 	CONCEDENTE: 	TIPO: ARQ	ESCALA: indicada	FOLHA: 05 / 13
CONVENIENTE CONSELHO ESCOLAR JULIETA V. VELOZO - CNPJ: 30.922.873/0001-12						ÁREAS: terreno 5.092,00m² á. construída 2.074,86m²
OBRA: REFORMA DA E.M.E.F.T.I. JULIETA VIELA VELOZO						
CONTEÚDO: planta baixa - final, tabelas de portas e janelas e acabamento						
LOCAL: Rua Bartolomeu Bueno, 4665 - Bairro: Santa Luzia - Colorado do Oeste-RO						
SETOR C						
QUADRA 41						
LOTE 10						
REVISÃO: ART/RRT 8500441340						GÉSSICA KAREN MATEUS Engenheira Civil CREA 13.444 D/RO

D: 556711 e CRC: BE577120



Município de Colorado do Oeste

04.391.512/0001-87

Av. Paulo de Assis Ribeiro

www.coloradodoeste.ro.gov.br

FICHA CADASTRAL DO DOCUMENTO ELETRÔNICO

Tipo do Documento	Identificação/Número	Data	
Projeto	ARQ 5-13	09/03/2026	
ID:	556711	Processo	Documento
CRC:	BE577120		
Processo:	0-0/0		
Usuário:	Géssica Karen Mateus		
Criação:	09/03/2026 15:36:37	Finalização:	09/03/2026 15:36:37
MD5:	8D9BBA63E488D44672D794D244BC7DC4		
SHA256:	4F183435363EA499B6C59A5C4AF599809FA8B18DC8FCA0E6DF1F2E86D6238F8B		

Súmula/Objeto:

REFORMA JULIETA

DOCUMENTOS RELACIONADOS

Parecer Esclarecimentos	09/03/2026	556697
-------------------------	------------	--------

ASSINATURAS ELETRÔNICAS

	Géssica Karen Mateus	Engenheiro Civil	09/03/2026 15:46:58
---	----------------------	------------------	---------------------

Assinado na forma do Decreto Municipal nº 095/2020.

	Sirlene Martins Dias	DIRETORA DA E.M.E.F.T.I JULIETA VILELA VELOZO	11/03/2026 08:58:15
--	----------------------	---	---------------------

Assinado na forma do Decreto Municipal nº 095/2020.

A autenticidade deste documento pode ser conferida através do QRCode acima ou ainda através do site transparencia.coloradodoeste.ro.gov.br informando o ID 556711 e o CRC BE577120.