



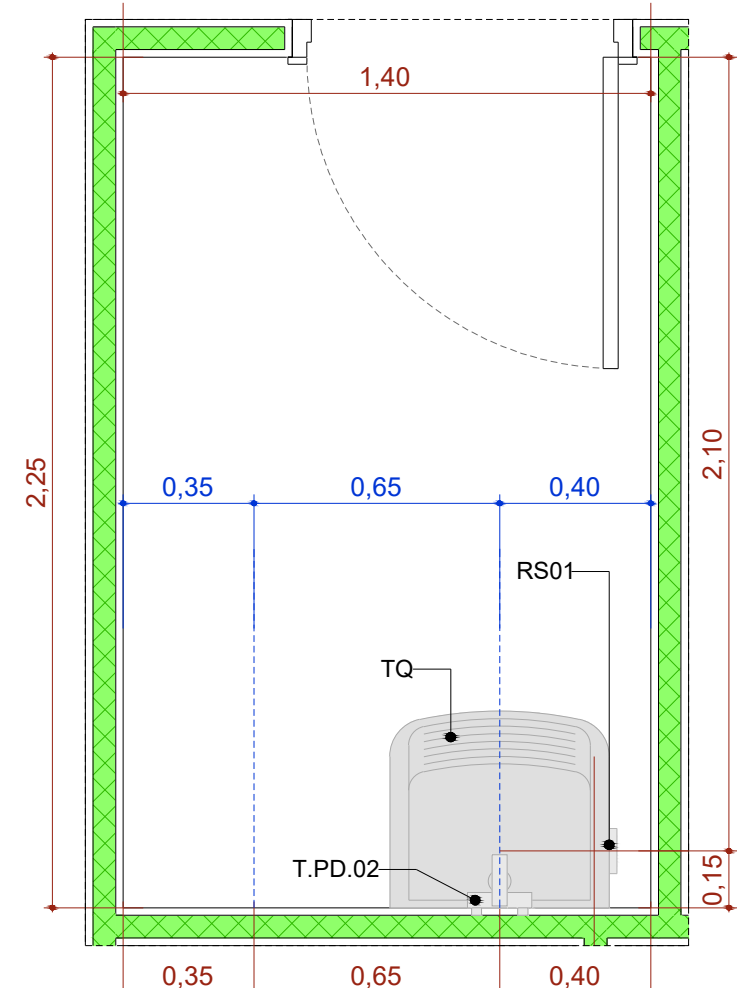


A.M.7 DML

Escala:1:25

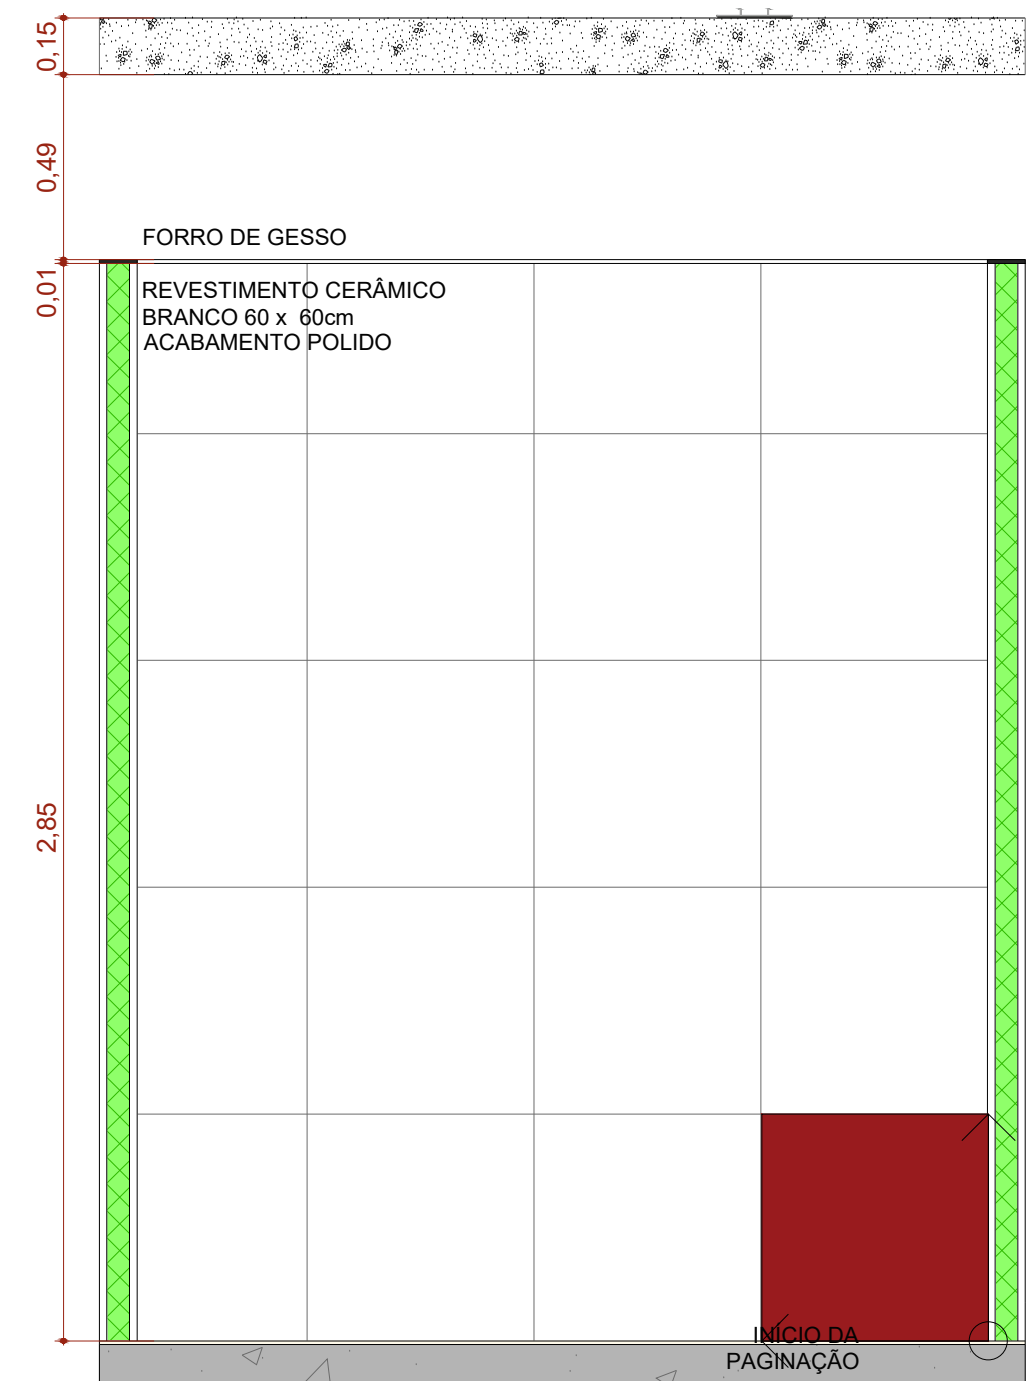


A.M.07 VISTA 1

Escala:1:25

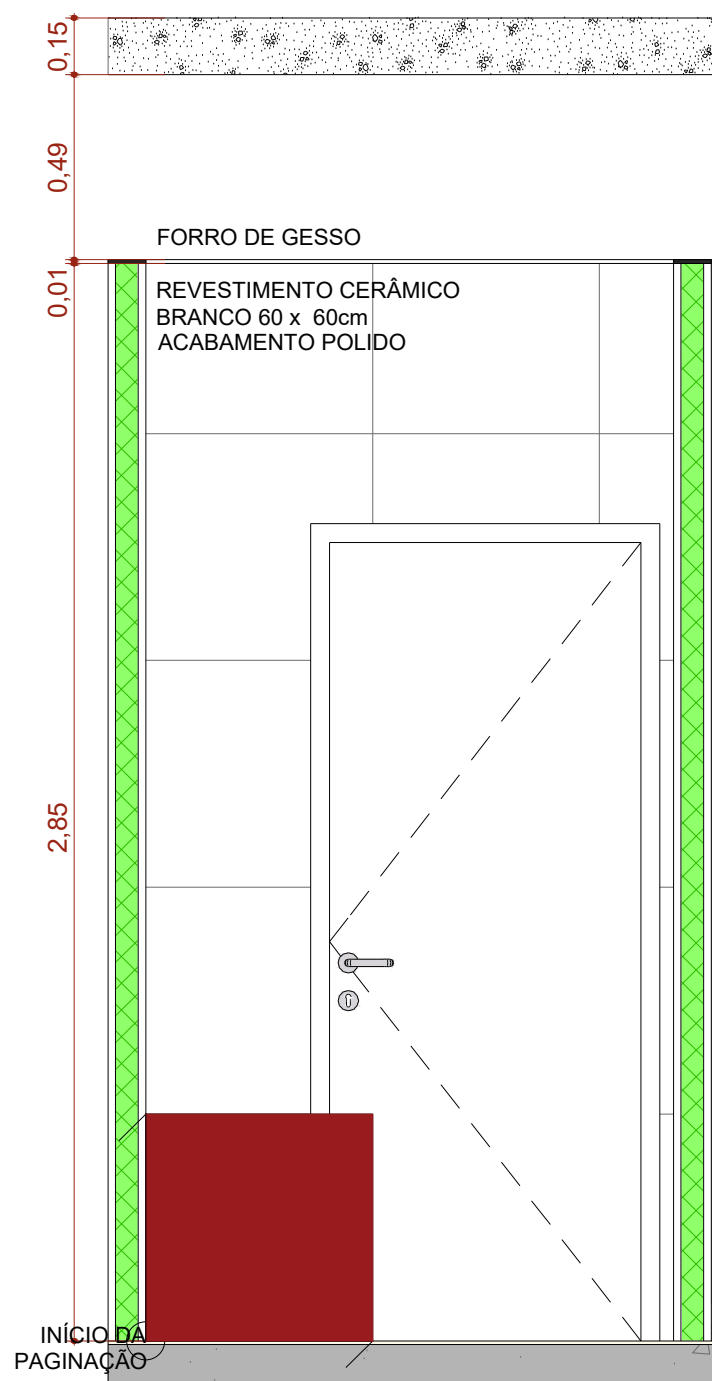


A.M.07 VISTA 2

Escala:1:25

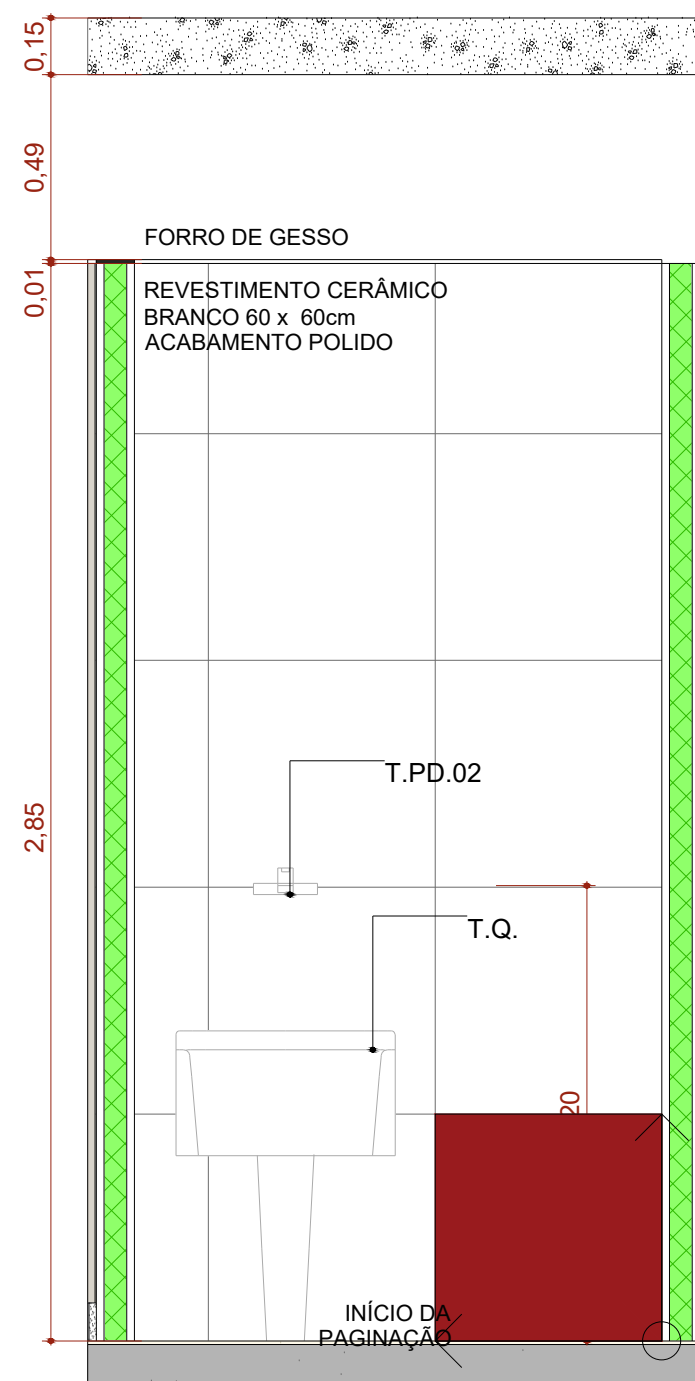


A.M.07 VISTA 3

Escala:1:25

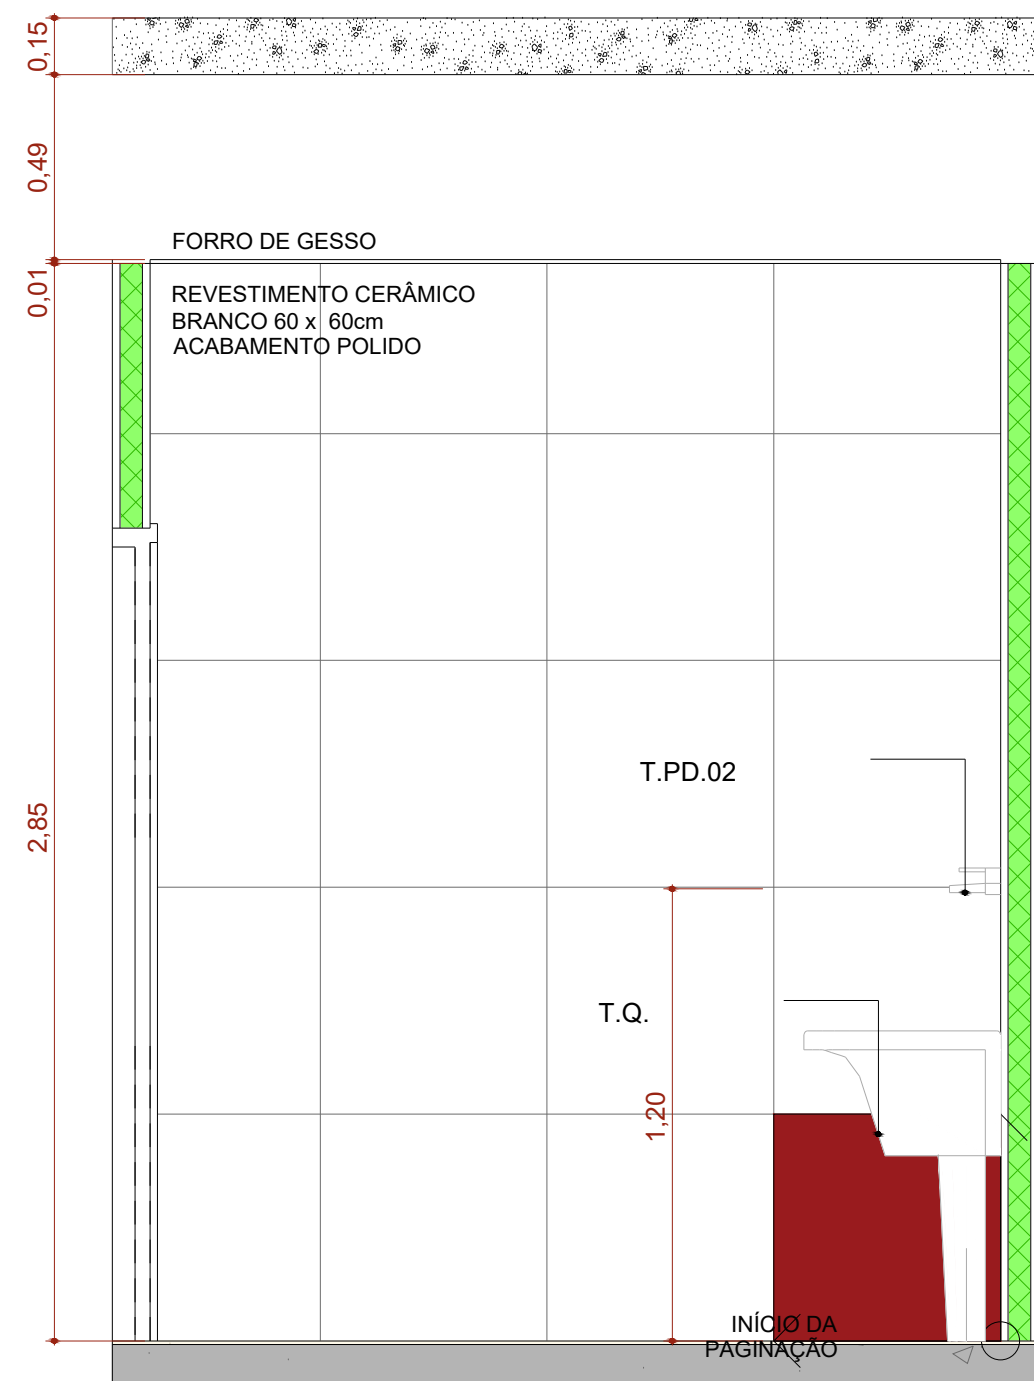


A.M.07 VISTA 4

Escala:1:25

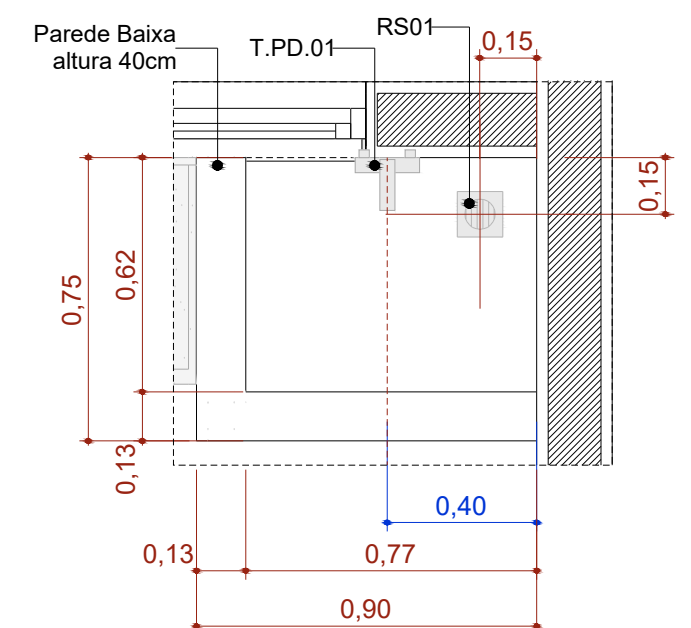


A.M.10 Higienização dos pés

Escala:1:25

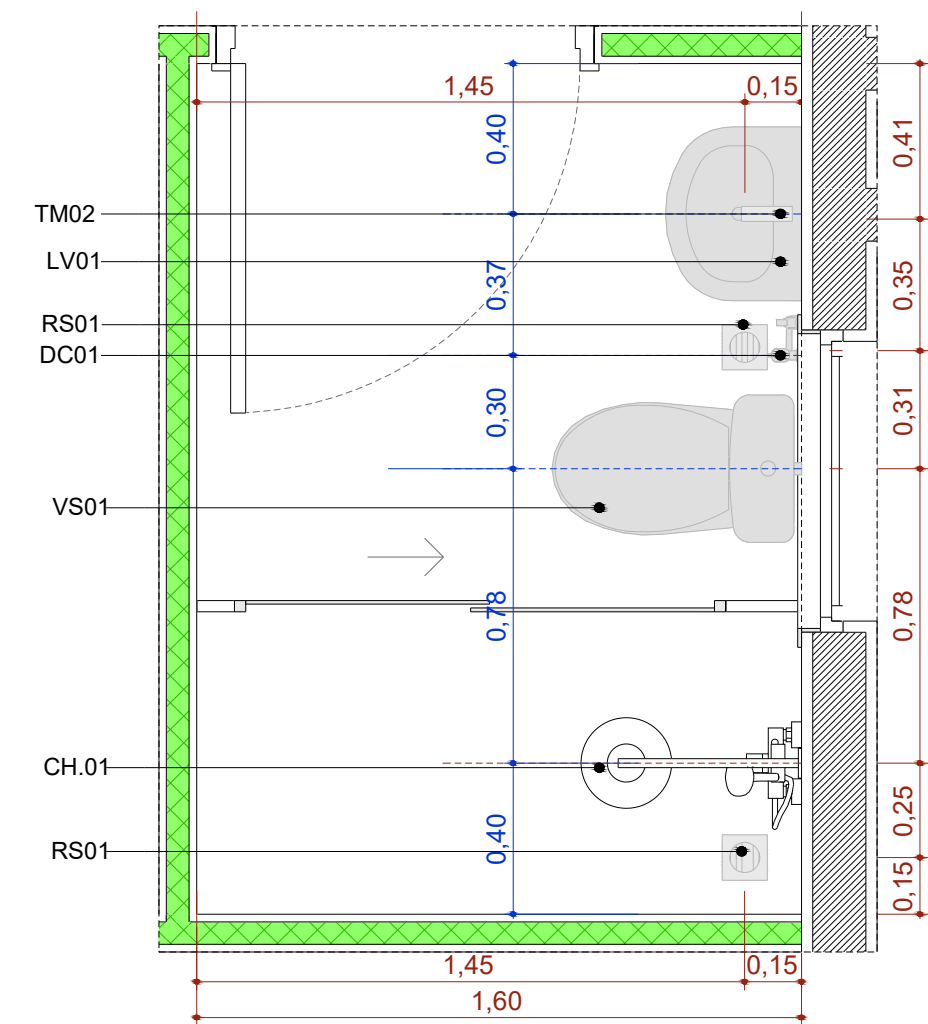


A.M.8 Banh. Func. Masc.

Escala:1:25

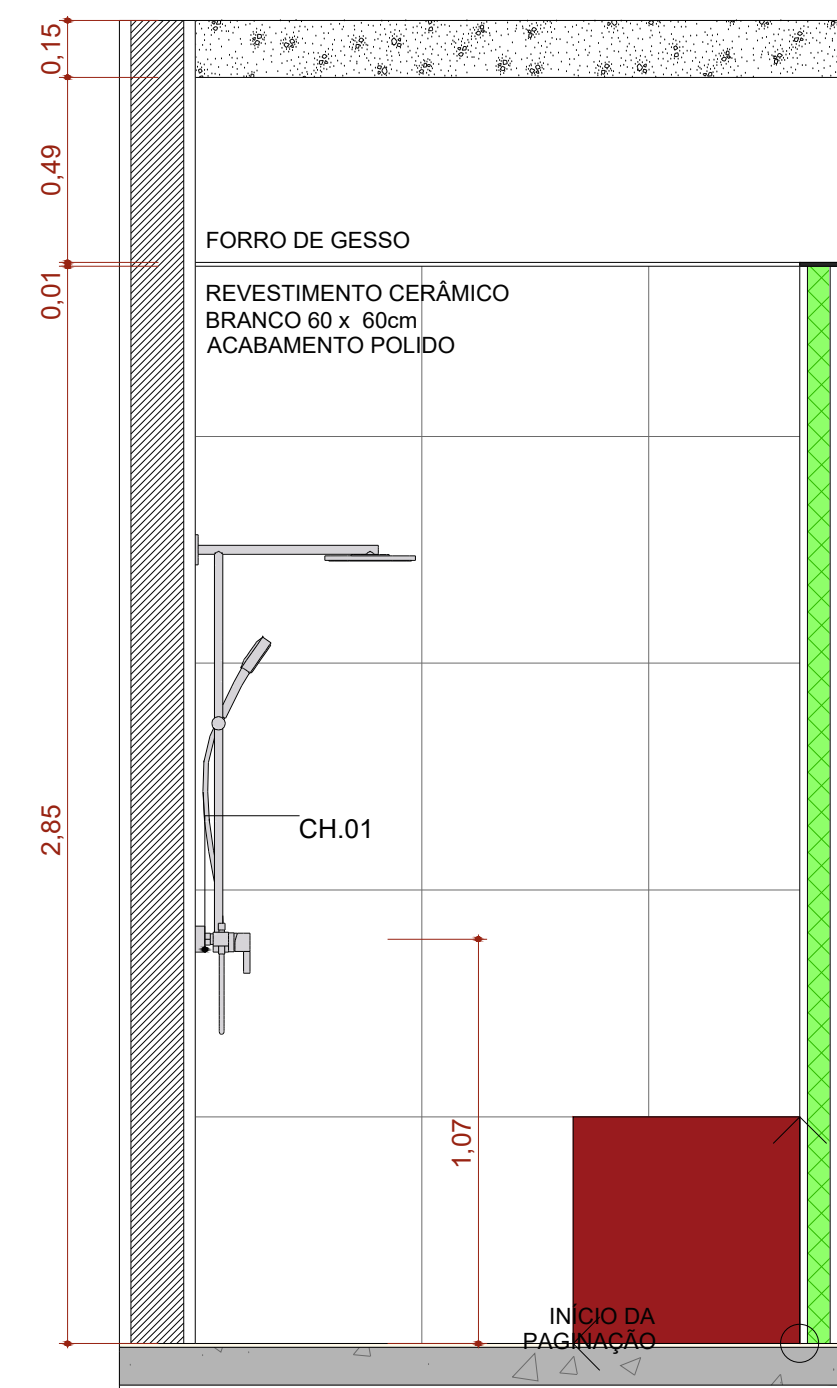


A.M.08 VISTA 1

Escala:1:25

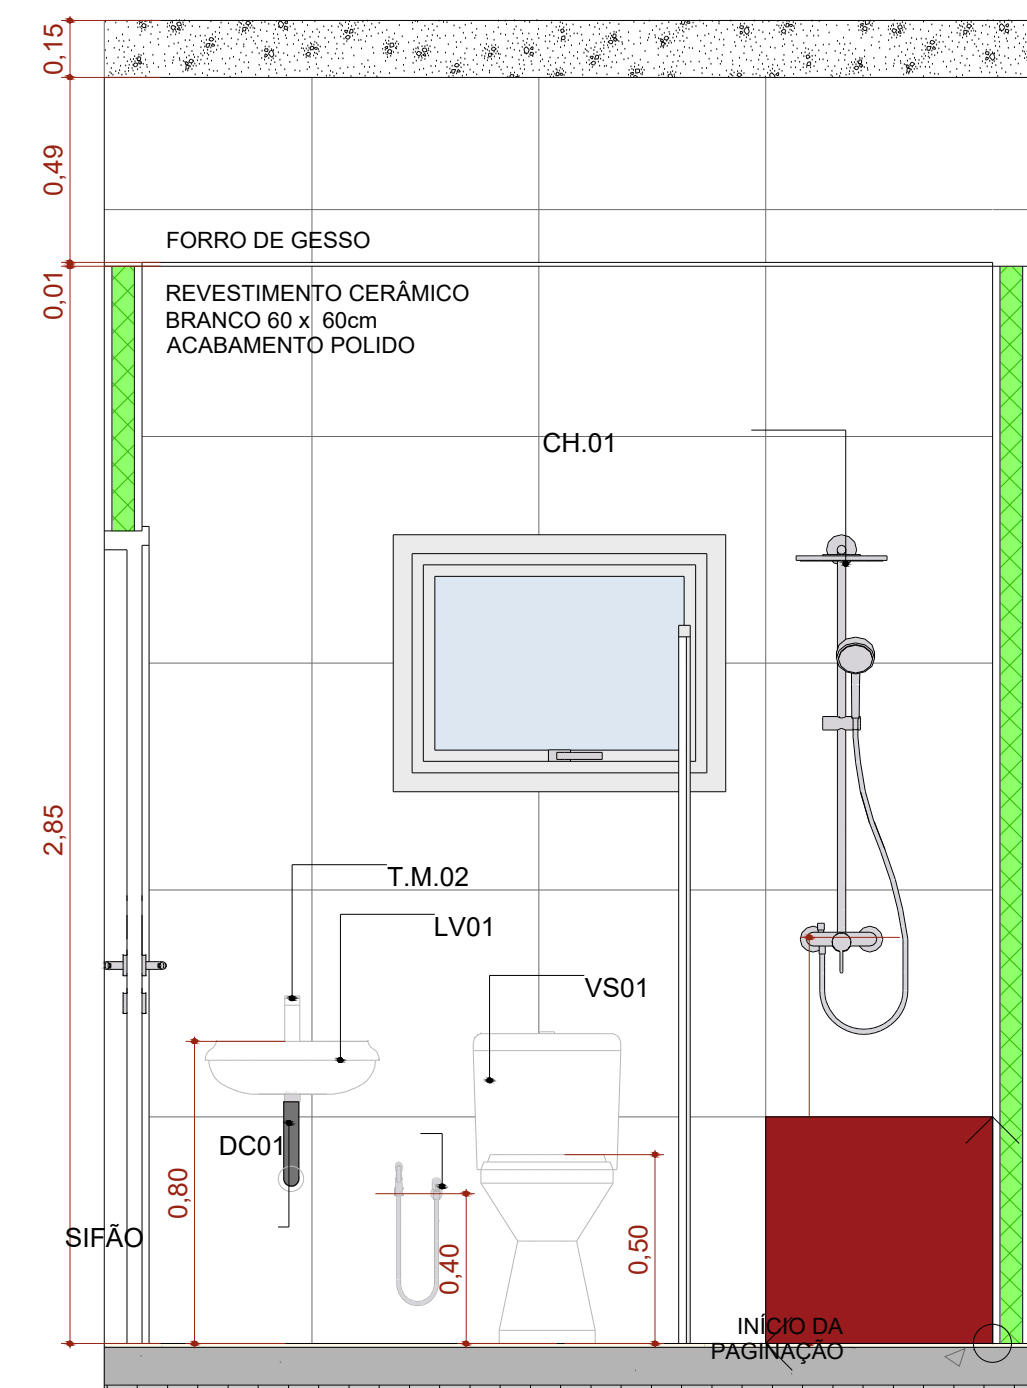


A.M.08 VISTA 2

Escala:1:25

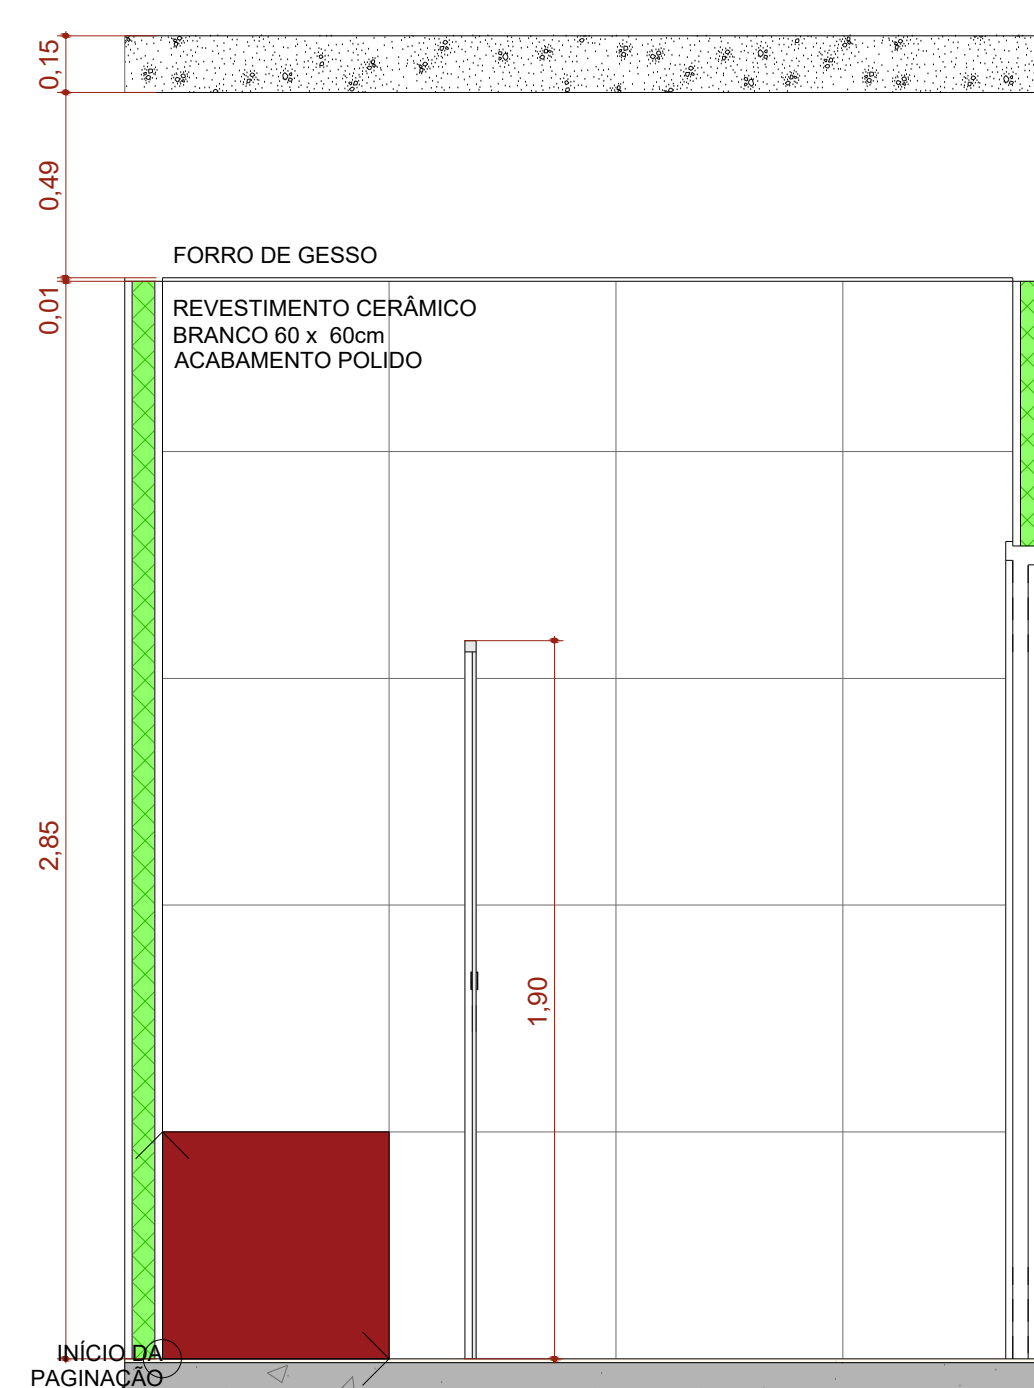


A.M.08 VISTA 3

Escala:1:25

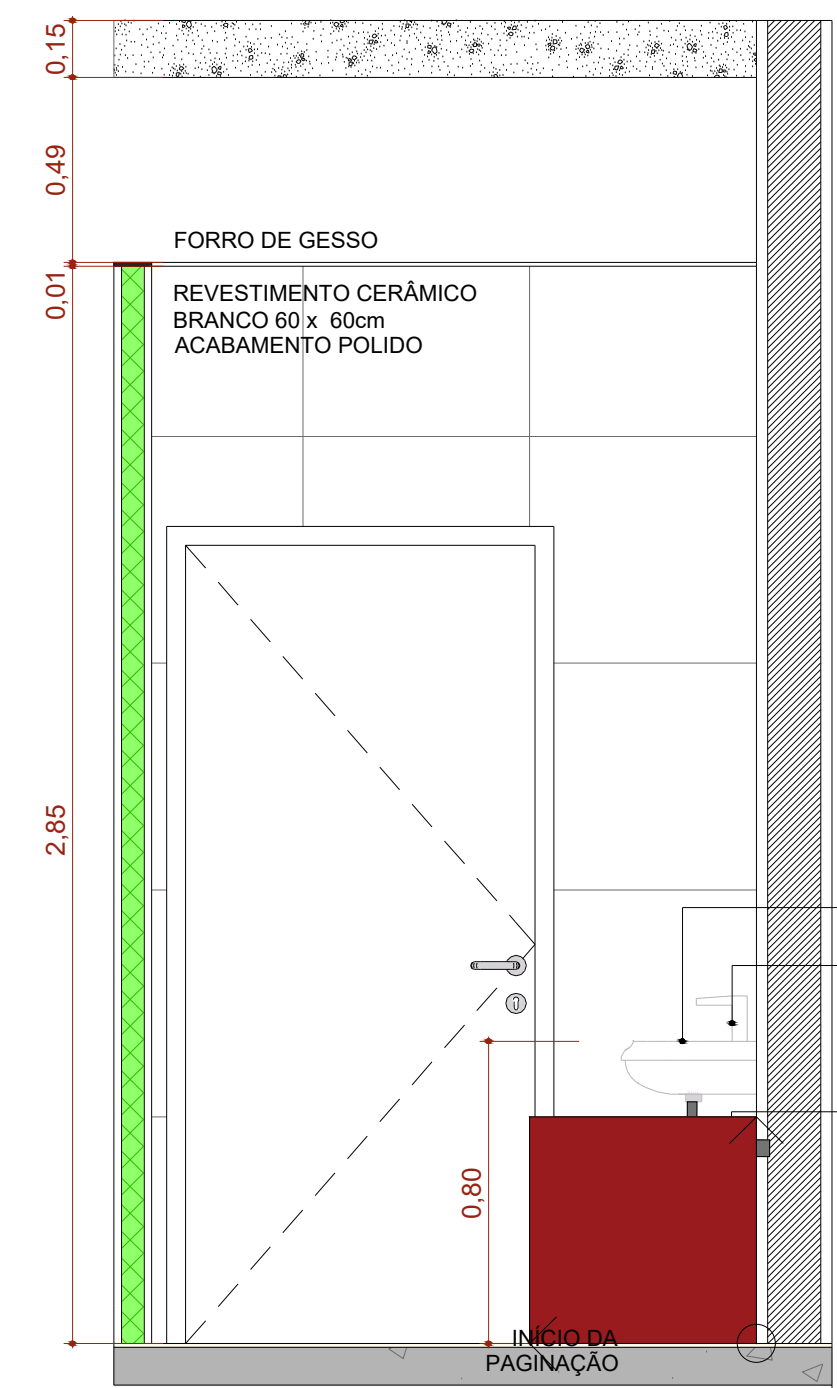


A.M.08 VISTA 4

Escala:1:25

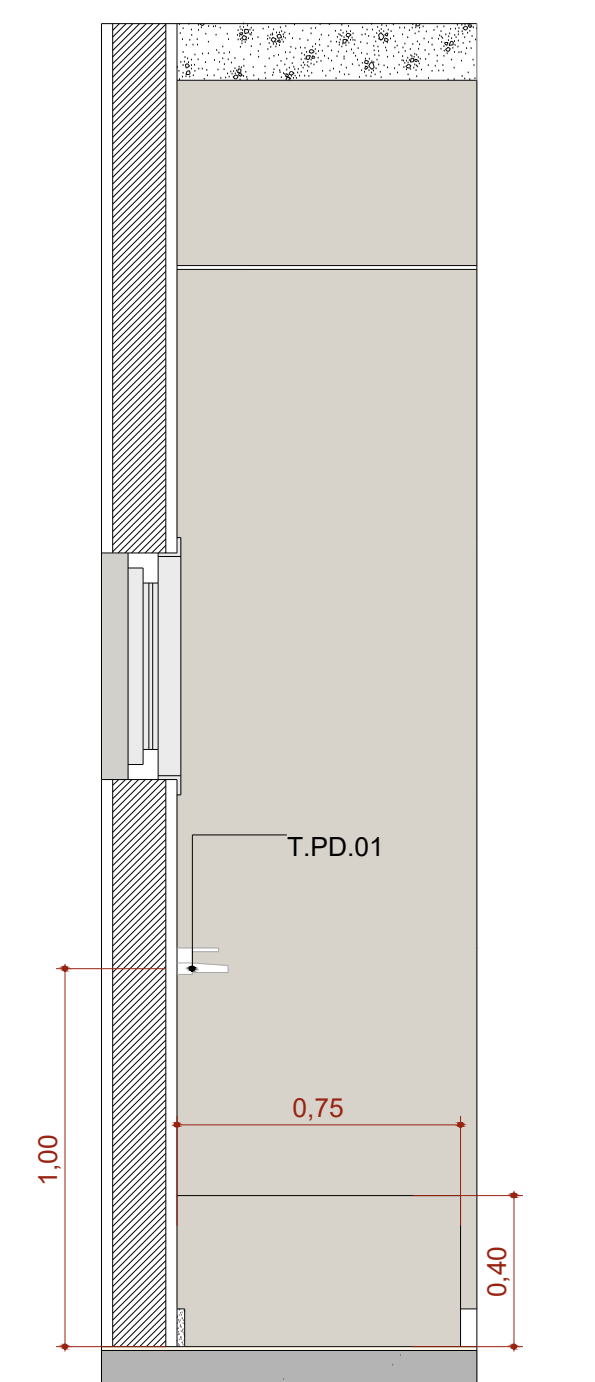


A.M.10 VISTA 1

Escala:1:25

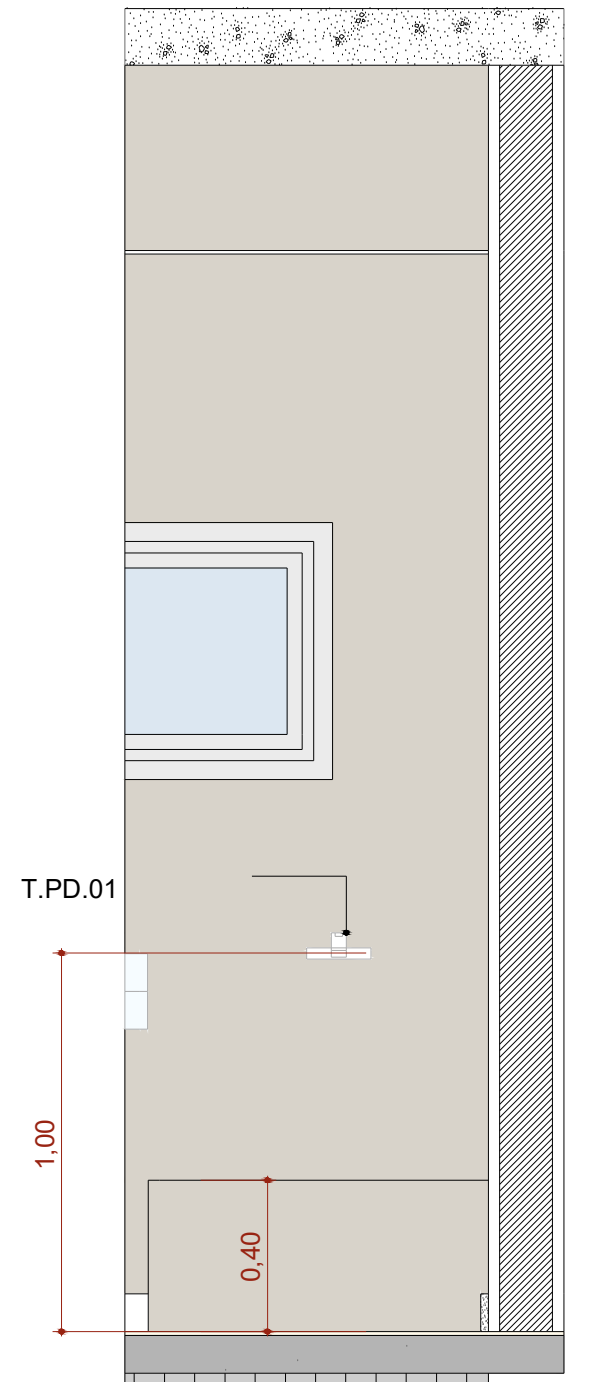


A.M.10 VISTA 2

Escala:1:25

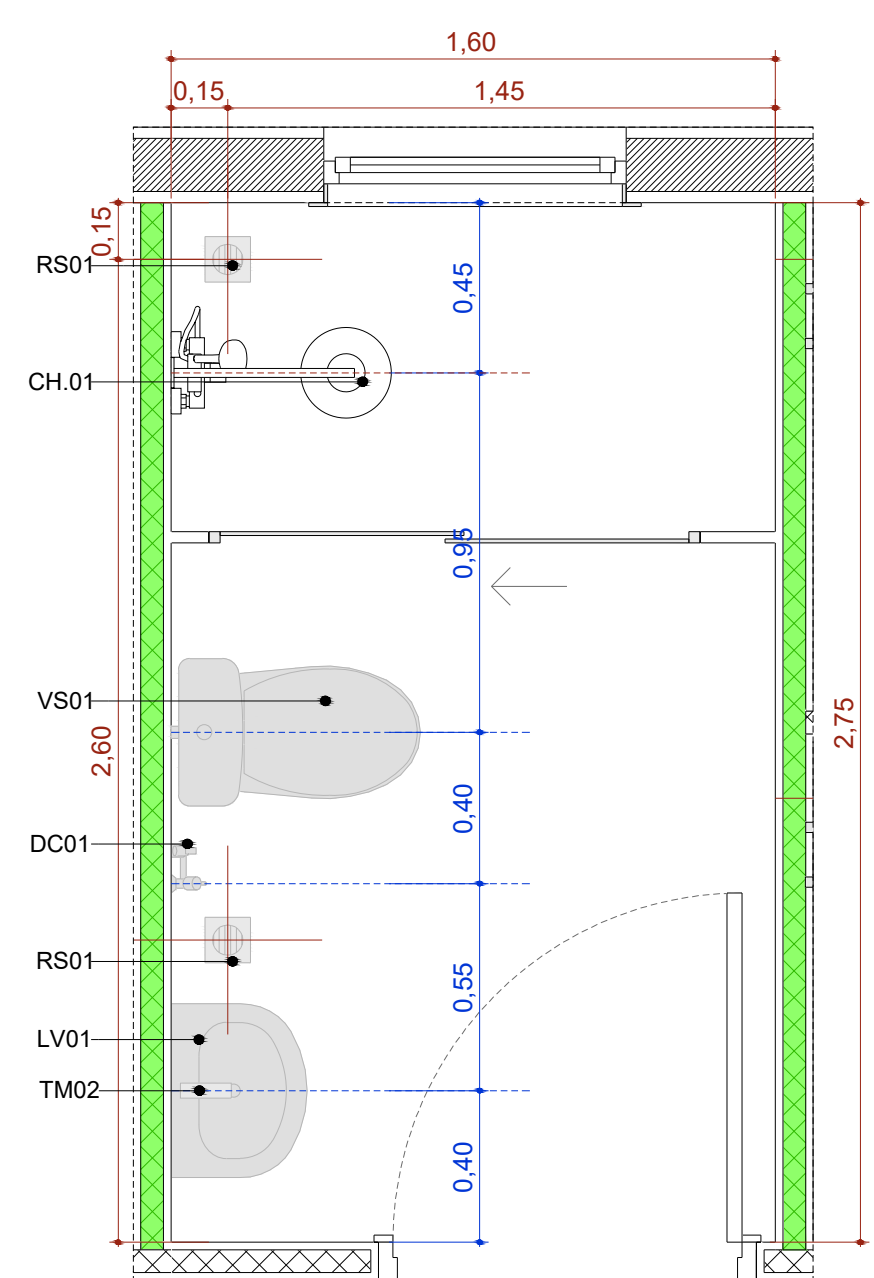


A.M.9 Banh. Func. Fem.

Escala:1:25

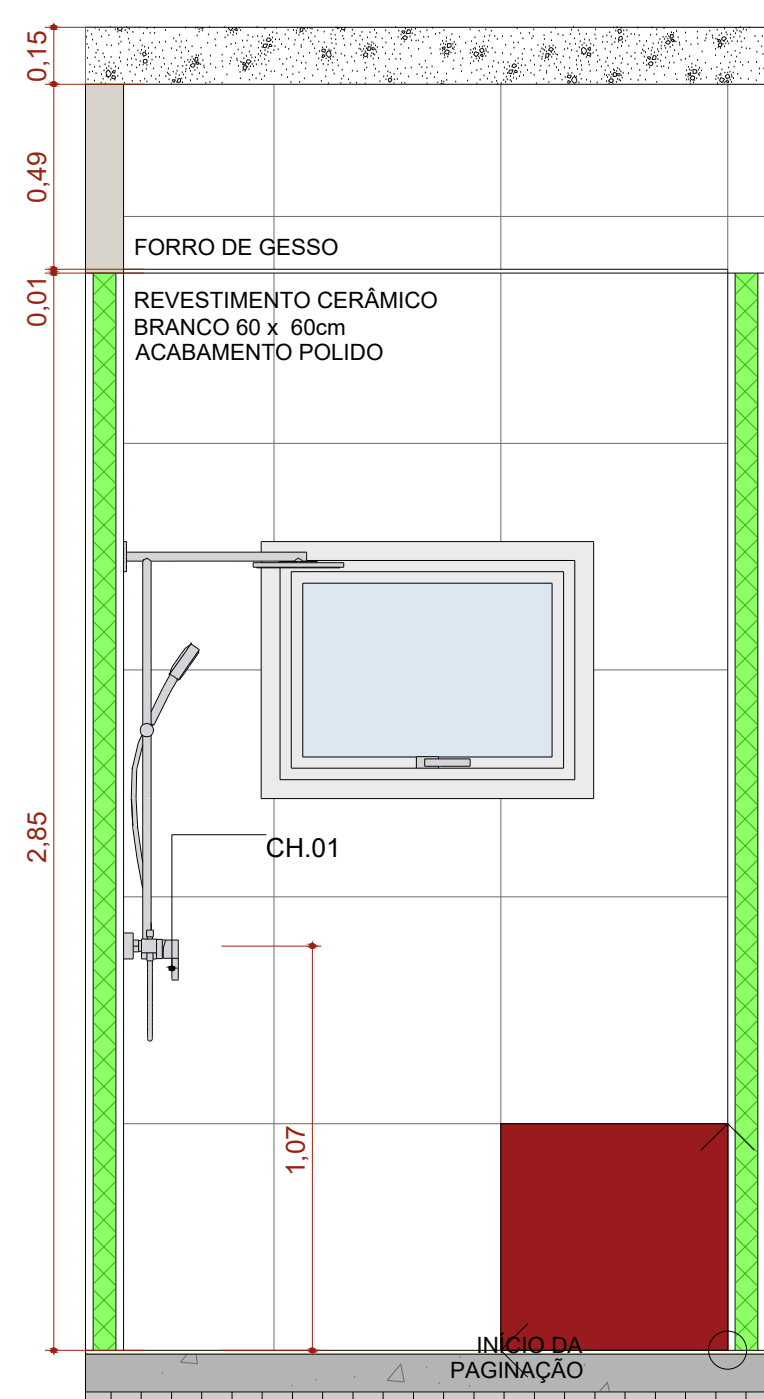


A.M.09 VISTA 1

Escala:1:25

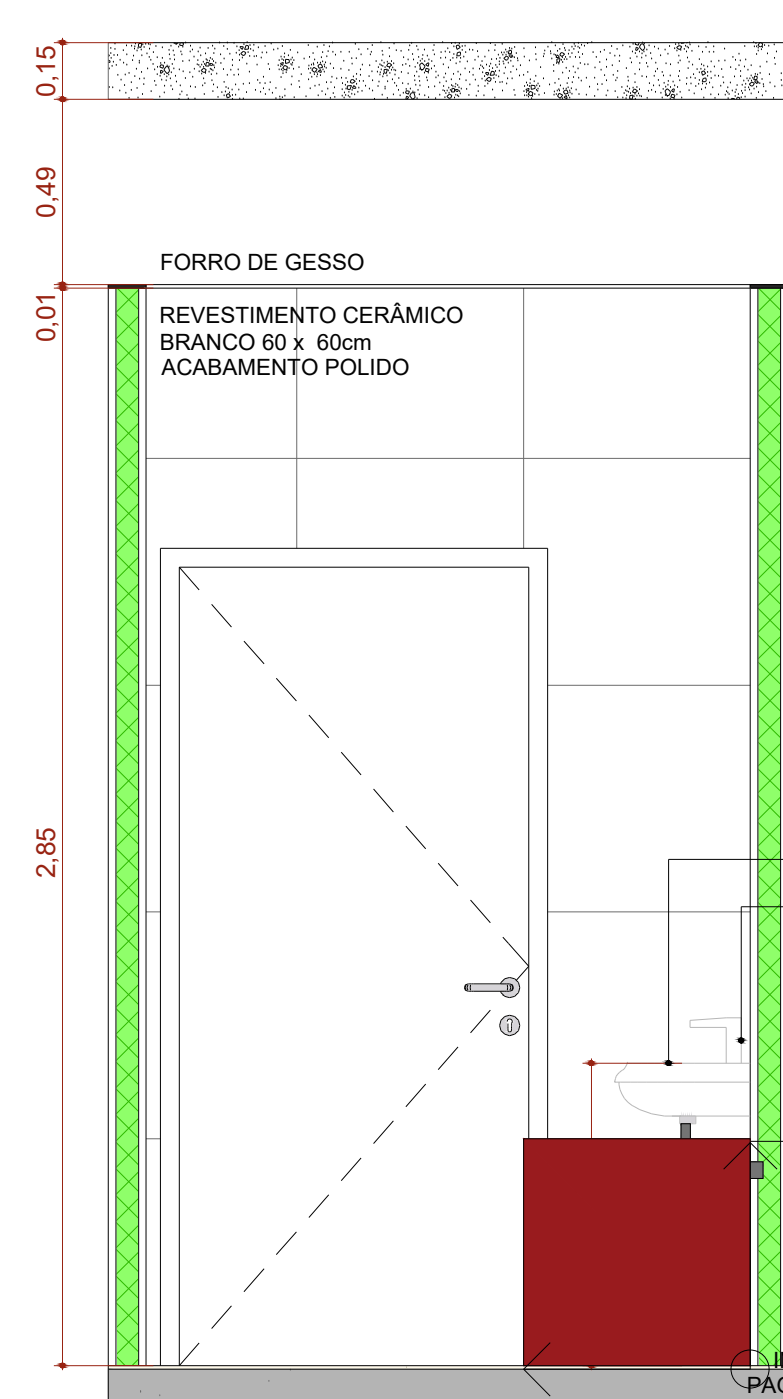


A.M.09 VISTA 2

Escala:1:25

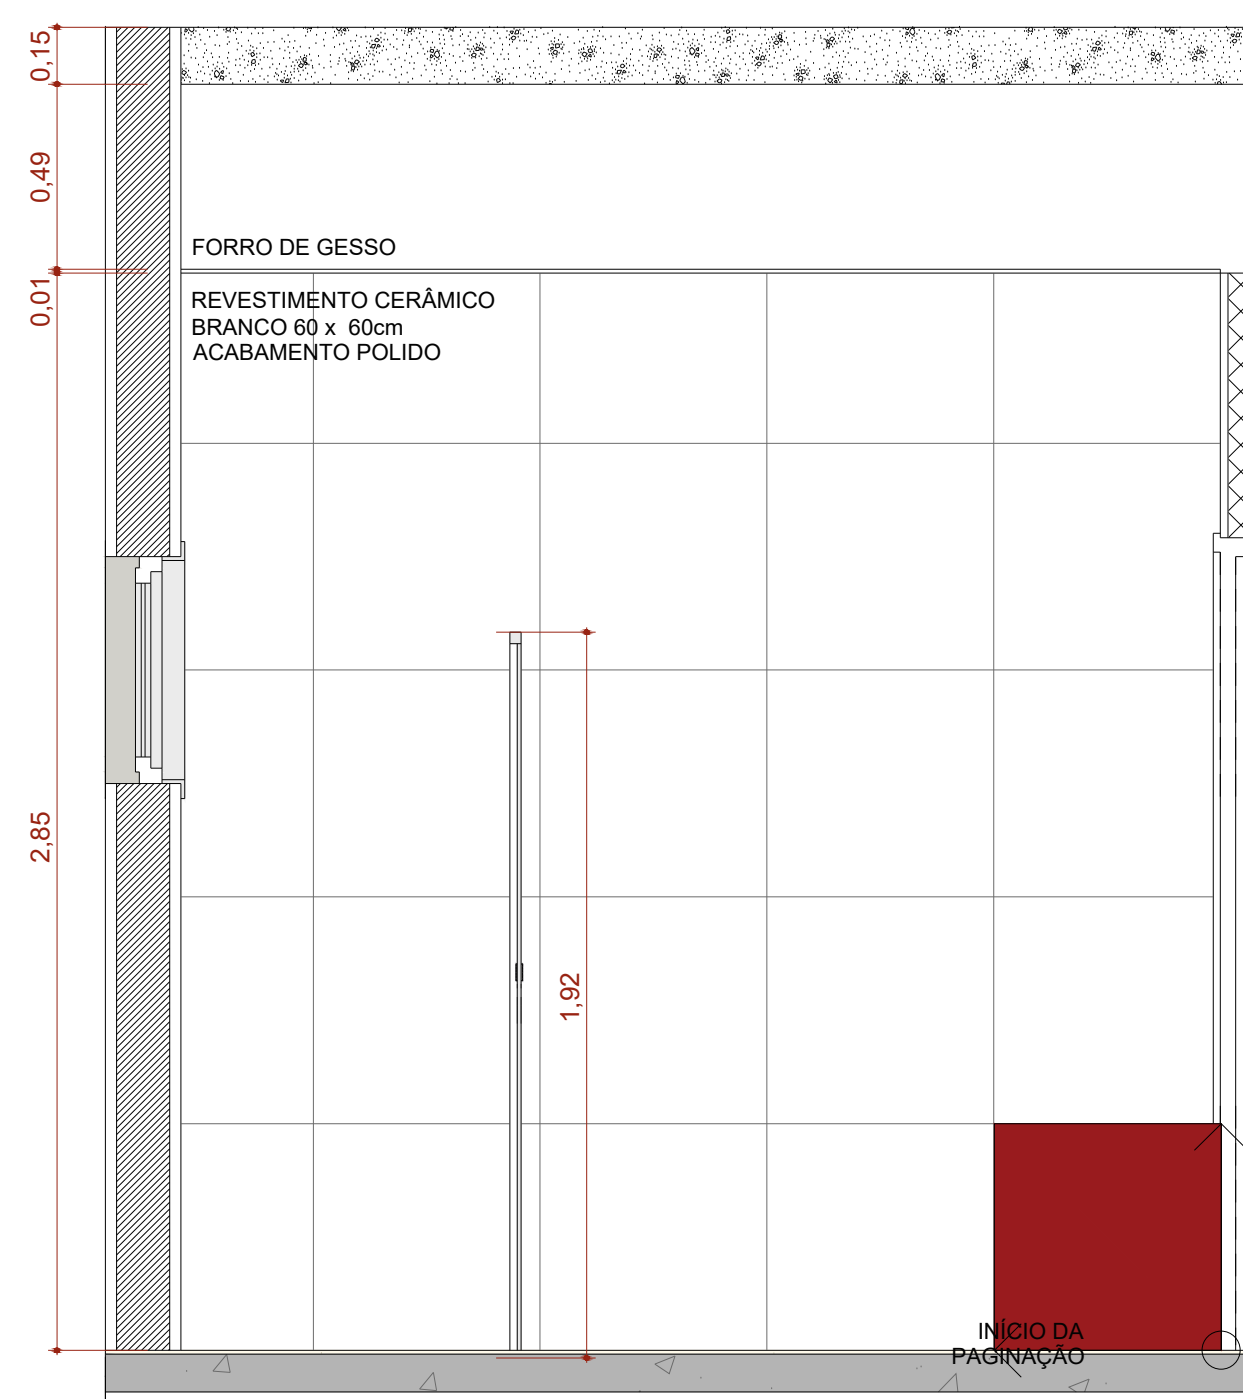

A.M.09 VISTA 3

Escala:1:25

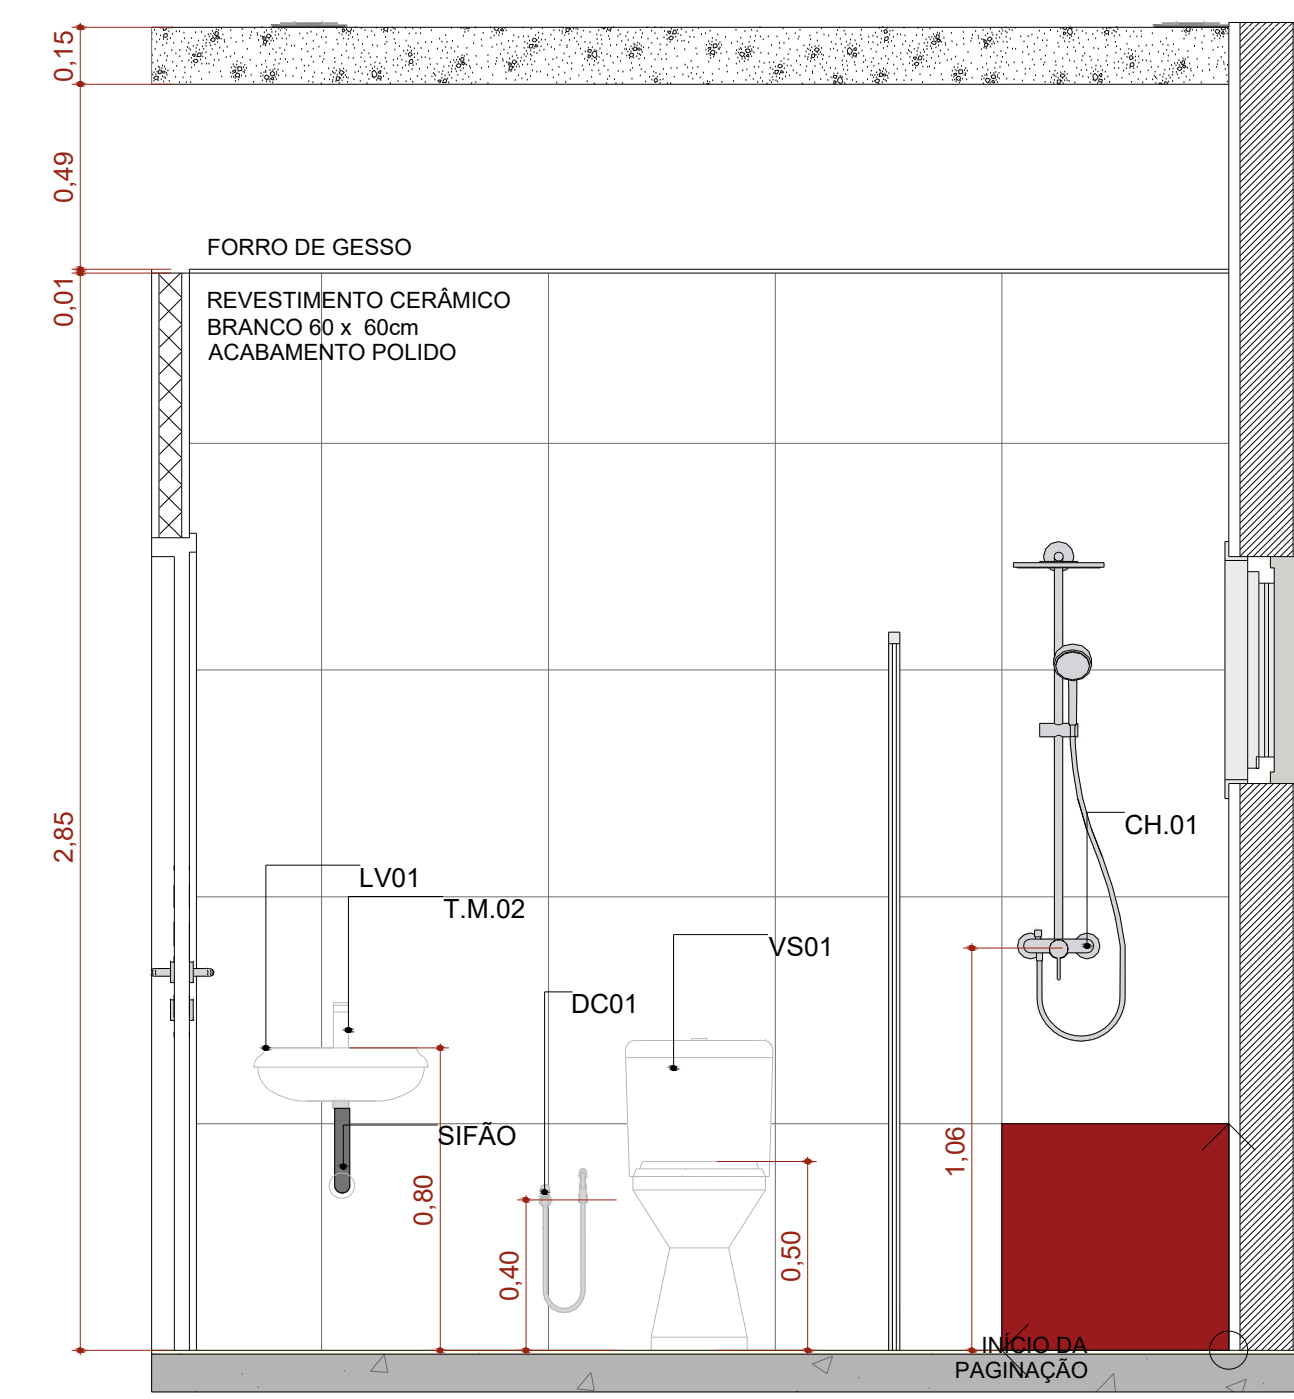

A.M.09 VISTA 4

Escala:1:25



PREFEITURA MUNICIPAL DE ROLIM DE MOURA / RO

PROJETO ARQUITETÔNICO DETALHAMENTO ÁREAS MOLHADAS 02

FOLHA:

12/12

OBRA: CONSTRUÇÃO DE UNIDADE BÁSICA DE SAÚDE DO BAIRRO
SÃO CRISTÓVÃO - PROPOSTA N° 07851.2820001/25-004


PROPRIETÁRIO: PREFEITURA MUNICIPAL DE ROLIM DE MOURA CNPJ: 04.394.805.0001-18

ENDEREÇO: Rua Afonso Pena, S/n - Lote 285 - Quadra 168 - Setor 03
Bairro São Cristóvão, Rolim De Moura - RO

LOTE 285 QUADRA 168 SETOR 03

ÁREA A CONSTRUIR: 481,00 m² ÁREA TERCEN: 504,00 m² T.O: 31,98%

LOCALIZAÇÃO: 68,02% | 1.023,00m²

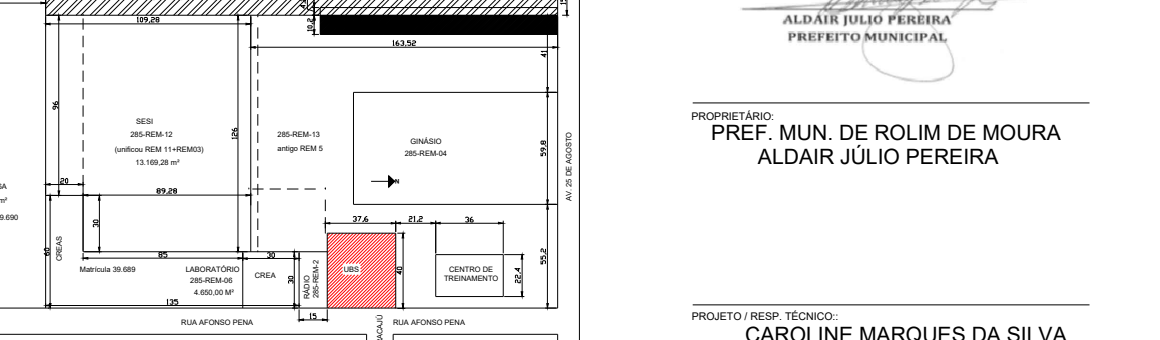

AUTOR DO PROJETO: CAROLINE MARQUES DA SILVA - CAU A240321-8

APROVAÇÃO: 16159718