


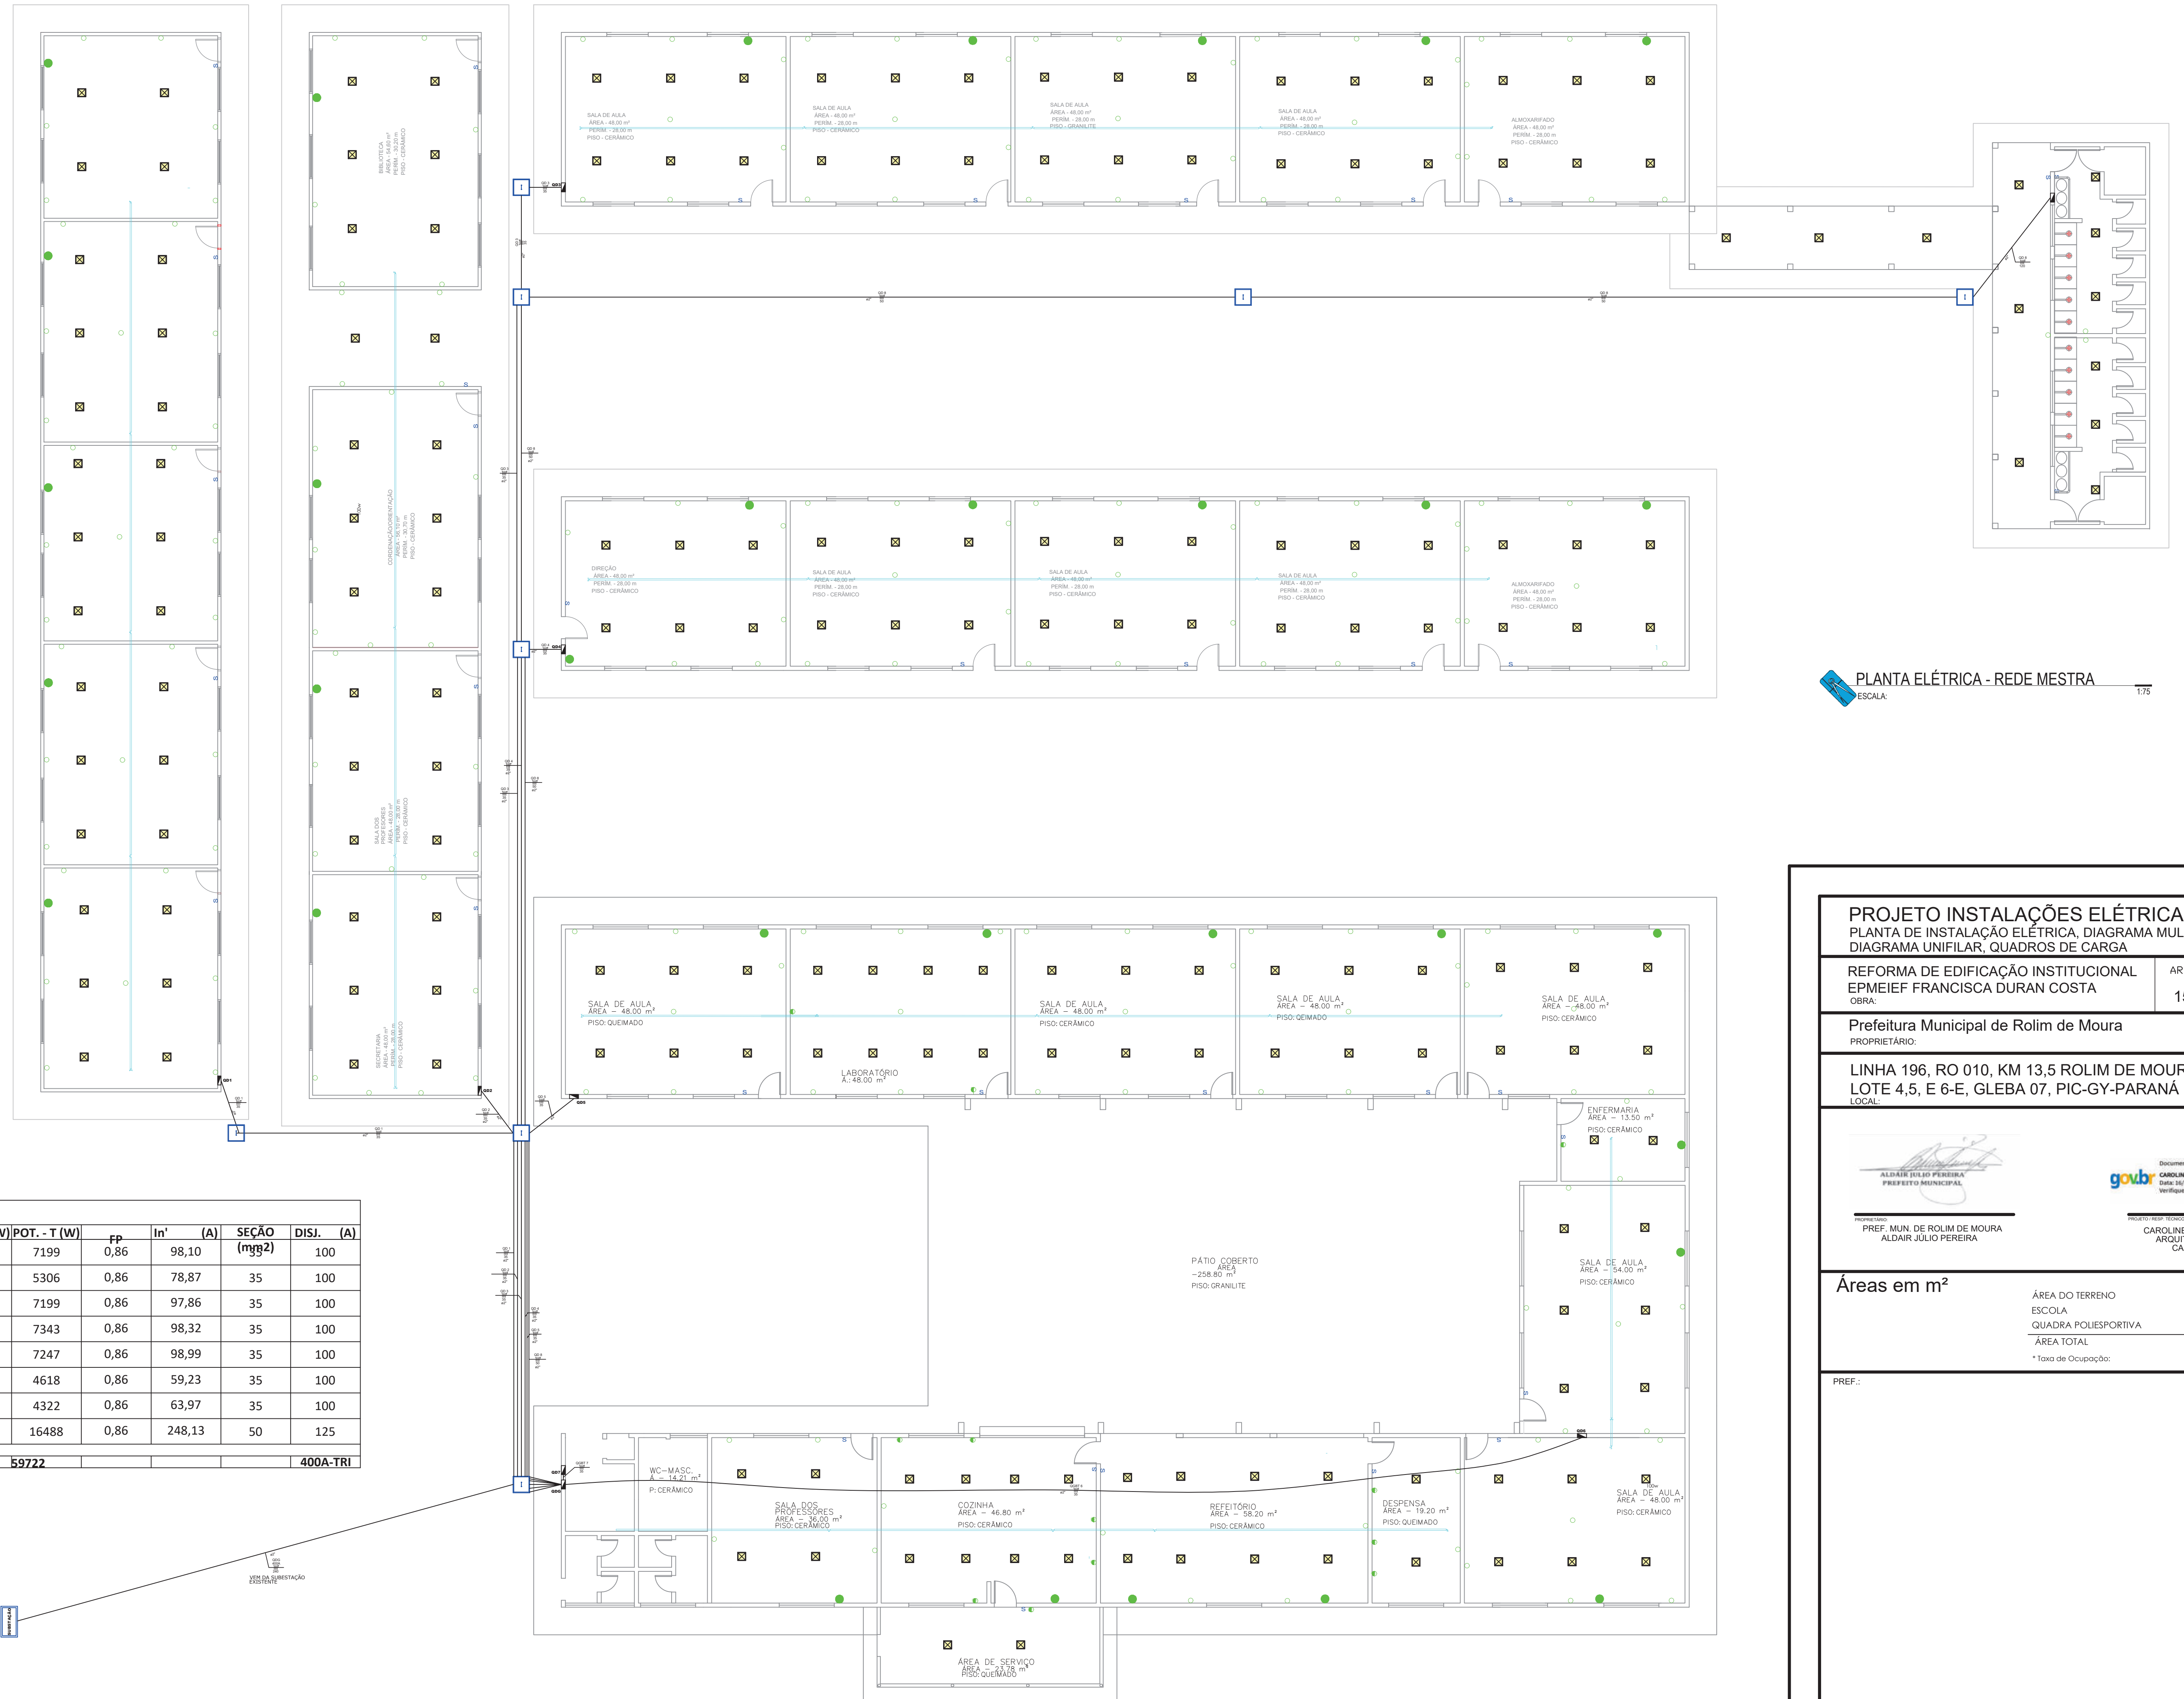

PROJETO INSTALAÇÕES ELÉTRICAS PLANTA DE INSTALAÇÃO ELÉTRICA, DIAGRAMA MULTIFILAR DIAGRAMA UNIFILAR, QUADROS DE CARGA		FOLHA: 7 / 7										
REFORMA DE EDIFICAÇÃO INSTITUCIONAL EPMEIEF FRANCISCA DURAN COSTA OBRA:		ART / RTT: 15072385										
Prefeitura Municipal de Rolim de Moura PROPRIETÁRIO:												
LINHA 196, RO 010, KM 13,5 ROLIM DE MOURA-RO. LOTE 4,5, E 6-E, GLEBA 07, PIC-GY-PARANA LOCAL:												
 ALDAIR JULO PEREIRA PREFEITO MUNICIPAL		Documento autenticado digitalmente  Documentos assinados digitalmente CAROLINE MARQUES DA SILVA Data: 03/12/2024 14:30:25 -0300 Verifique em: https://portal3.igmp.br										
_____ PREF. MUN. DE ROLIM DE MOURA ALDAIR JULO PEREIRA		_____ PROF. CAROLINE MARQUES DA SILVA CAROLINE MARQUES DA SILVA ARQUITETA E URBANISTA CAU A240321-8										
Áreas em m² <table><tr><td>ÁREA DO TERRENO</td><td>24.200,00M²</td></tr><tr><td>ESCOLA</td><td>2.531,30M²</td></tr><tr><td>QUADRA POLIESPORTIVA</td><td>1.100,00M²</td></tr><tr><td>ÁREA TOTAL</td><td>3.631,30M²</td></tr><tr><td>* Taxa de Ocupação:</td><td>15,00%</td></tr></table>			ÁREA DO TERRENO	24.200,00M ²	ESCOLA	2.531,30M ²	QUADRA POLIESPORTIVA	1.100,00M ²	ÁREA TOTAL	3.631,30M ²	* Taxa de Ocupação:	15,00%
ÁREA DO TERRENO	24.200,00M ²											
ESCOLA	2.531,30M ²											
QUADRA POLIESPORTIVA	1.100,00M ²											
ÁREA TOTAL	3.631,30M ²											
* Taxa de Ocupação:	15,00%											