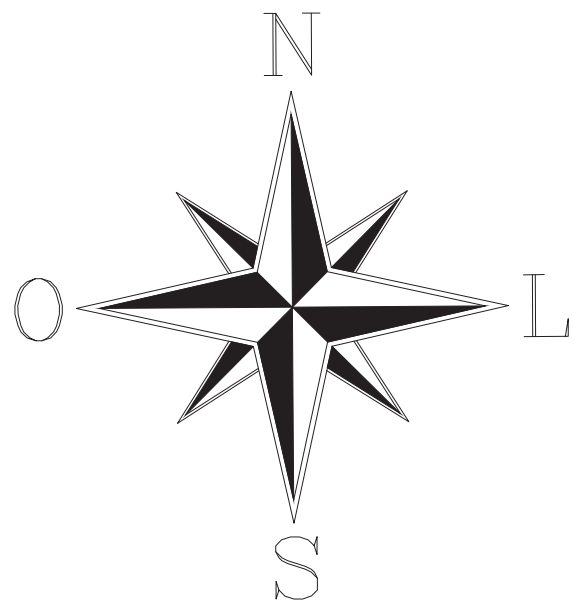
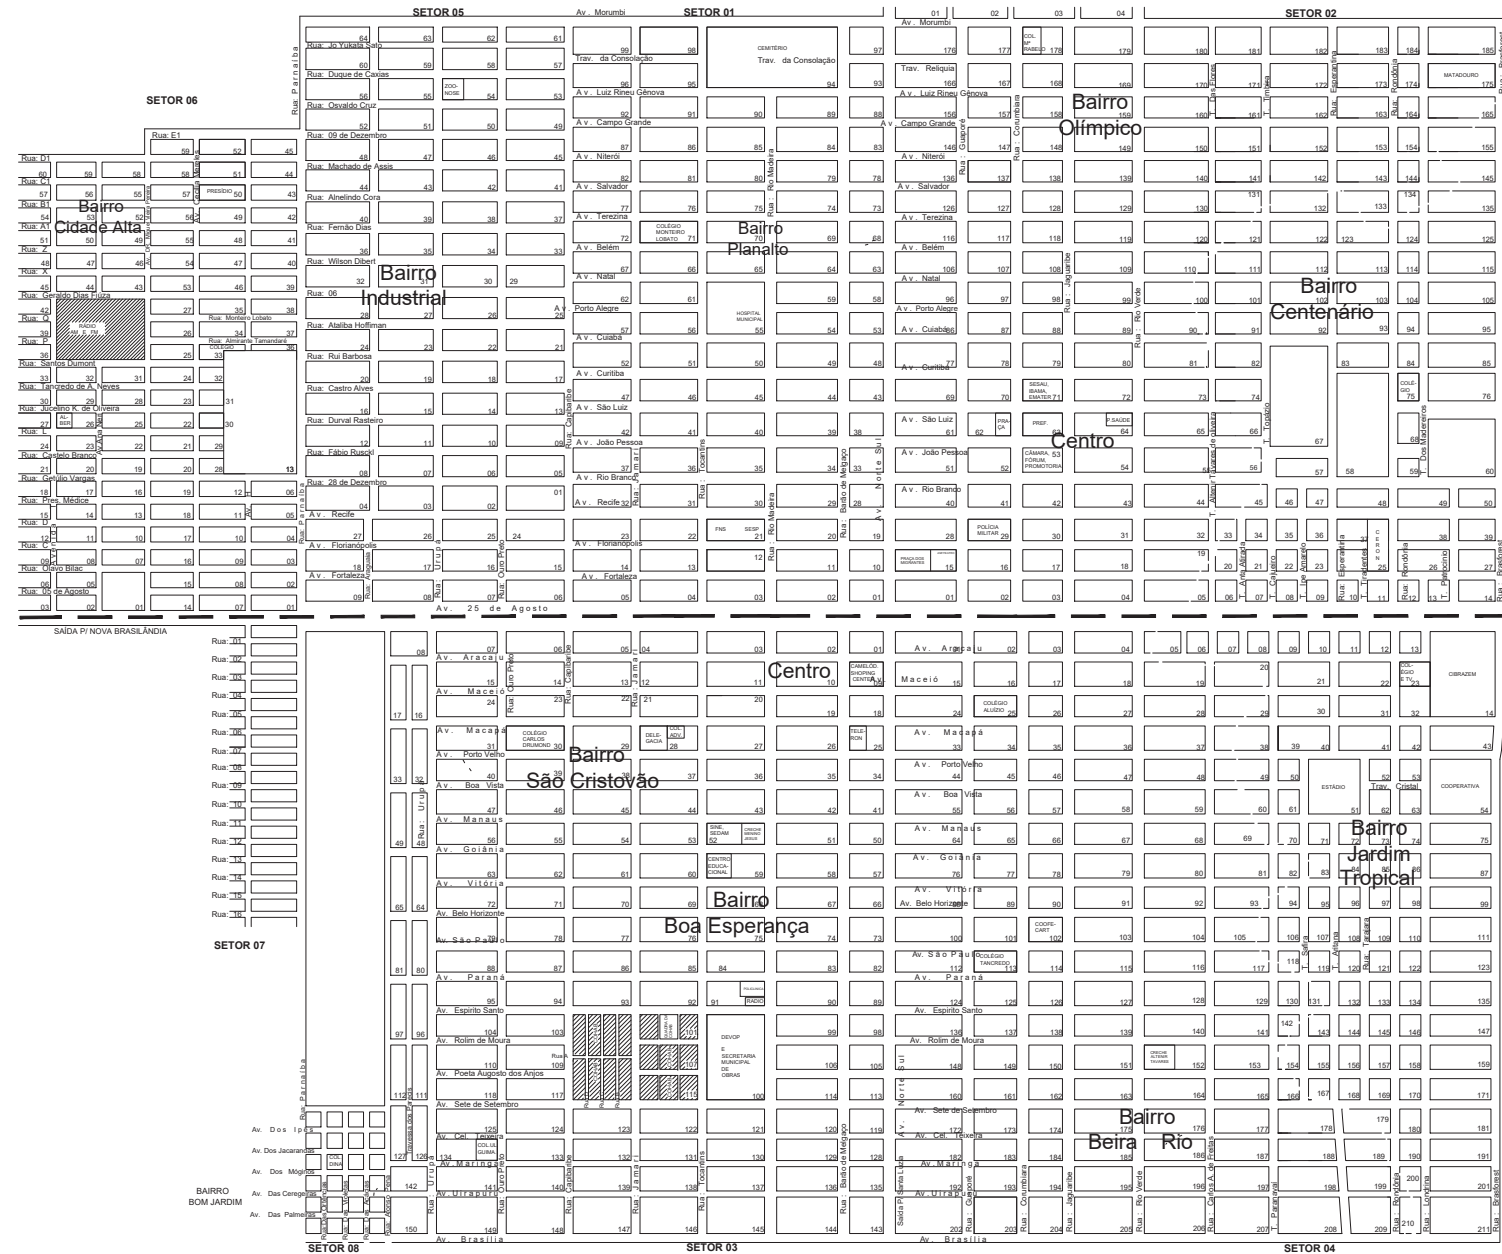
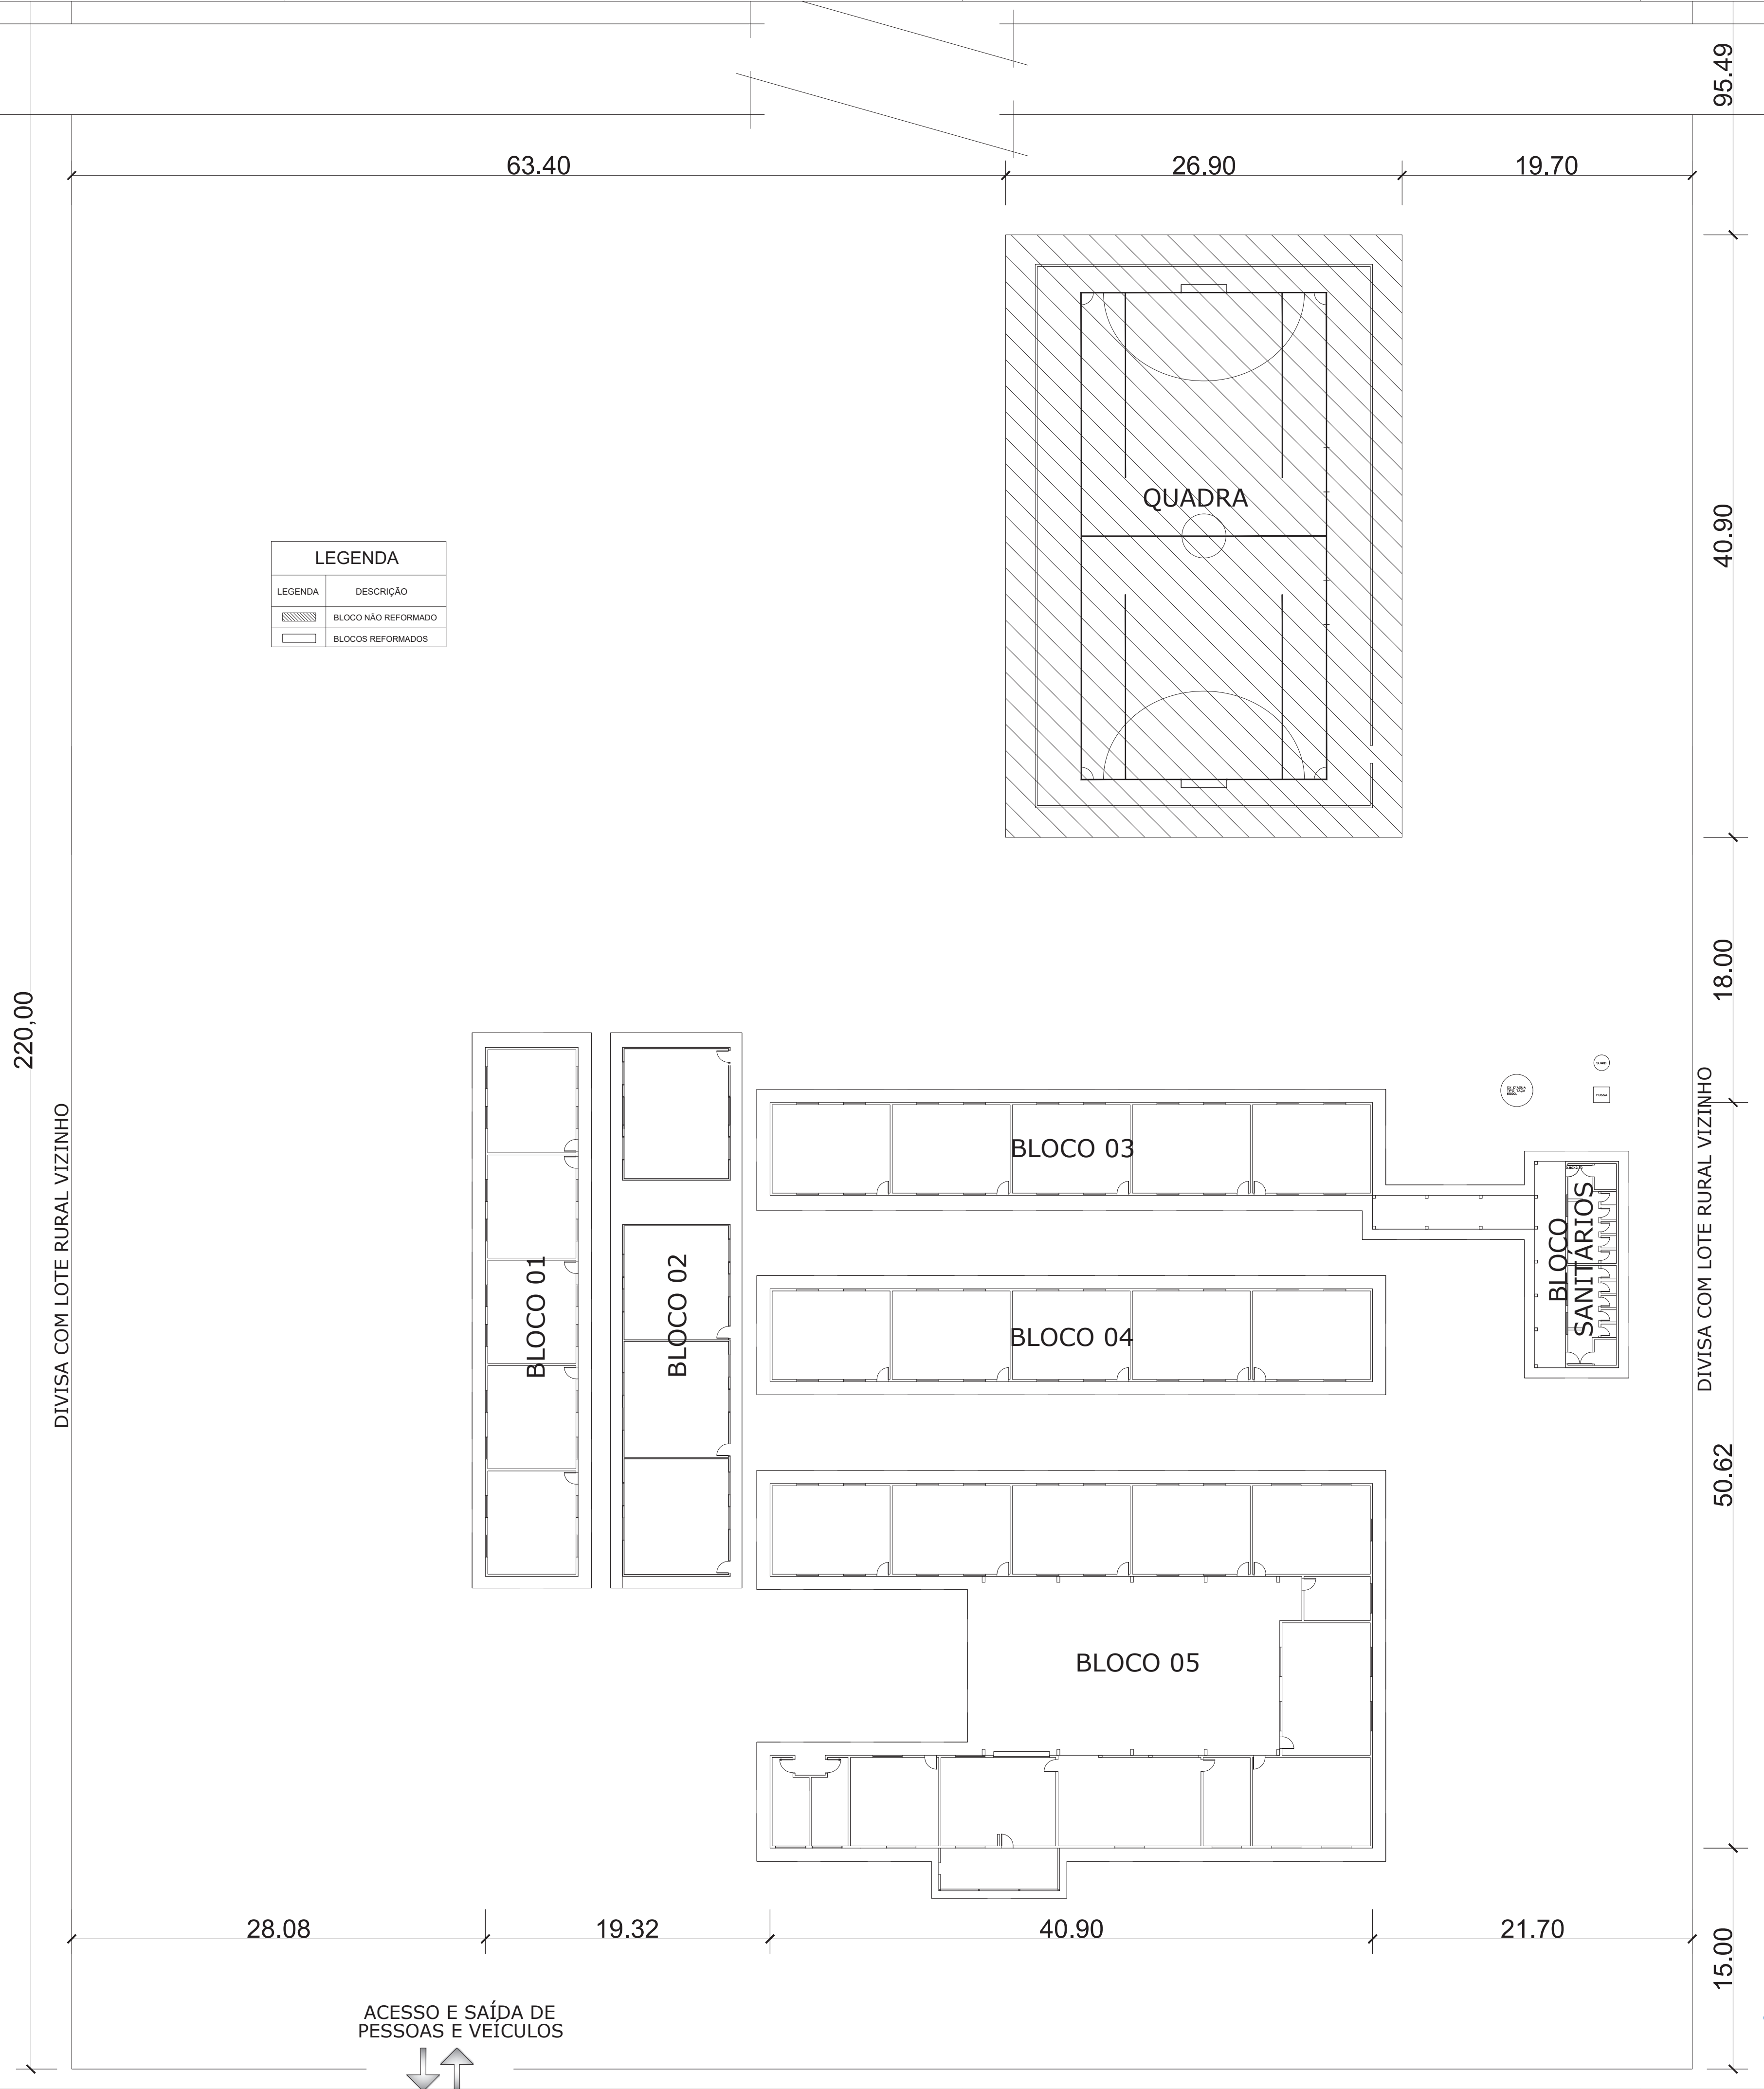


PLANTA DE SITUAÇÃO DO TERRENO
ESCALA: 1/1500

PROJETO ARQUITETÔNICO PLANTA DE LOCALIZAÇÃO, PLANTA DE LOCAÇÃO, PLANTA DE SITUAÇÃO		FOLHA: 1 / 7										
REFORMA DE EDIFICAÇÃO INSTITUCIONAL EPMEIEF FRANCISCA DURAN COSTA OBRA:		ART / RRT: 15072385										
Prefeitura Municipal de Rolim de Moura PROPRIETÁRIO:												
LINHA 196, RO 010, KM 13,5 ROLIM DE MOURA-RO. LOTE 4,5, E 6-E, GLEBA 07, PIC-GY-PARANÁ LOCAL:												
 ALDAIR JULIO PEREIRA PREFEITO MUNICIPAL  Documento assinado digitalmente por CAROLINE MARQUES DA SILVA Data: 16/12/2024 09:57:04-0300 Verifique em https://validar.jf.gov.br PROPRIETÁRIO: PREF. MUN. DE ROLIM DE MOURA ALDAIR JULIO PEREIRA PROJETO / RESP. TÉCNICO: CAROLINE MARQUES DA SILVA ARQUITETA E URBANISTA CAU A240321-8												
Áreas em m² <table><tr><td>ÁREA DO TERRENO</td><td>24.200,00M²</td></tr><tr><td>ESCOLA</td><td>2.531,30M²</td></tr><tr><td>QUADRA POLIESPORTIVA</td><td>1.100,00M²</td></tr><tr><td>ÁREA TOTAL</td><td>3.631,30M²</td></tr><tr><td>* Taxa de Ocupação:</td><td>15,00%</td></tr></table>			ÁREA DO TERRENO	24.200,00M²	ESCOLA	2.531,30M²	QUADRA POLIESPORTIVA	1.100,00M²	ÁREA TOTAL	3.631,30M²	* Taxa de Ocupação:	15,00%
ÁREA DO TERRENO	24.200,00M²											
ESCOLA	2.531,30M²											
QUADRA POLIESPORTIVA	1.100,00M²											
ÁREA TOTAL	3.631,30M²											
* Taxa de Ocupação:	15,00%											

PLANTA DE LOCAÇÃO DOS BLOCOS
ESCALA: 1:250