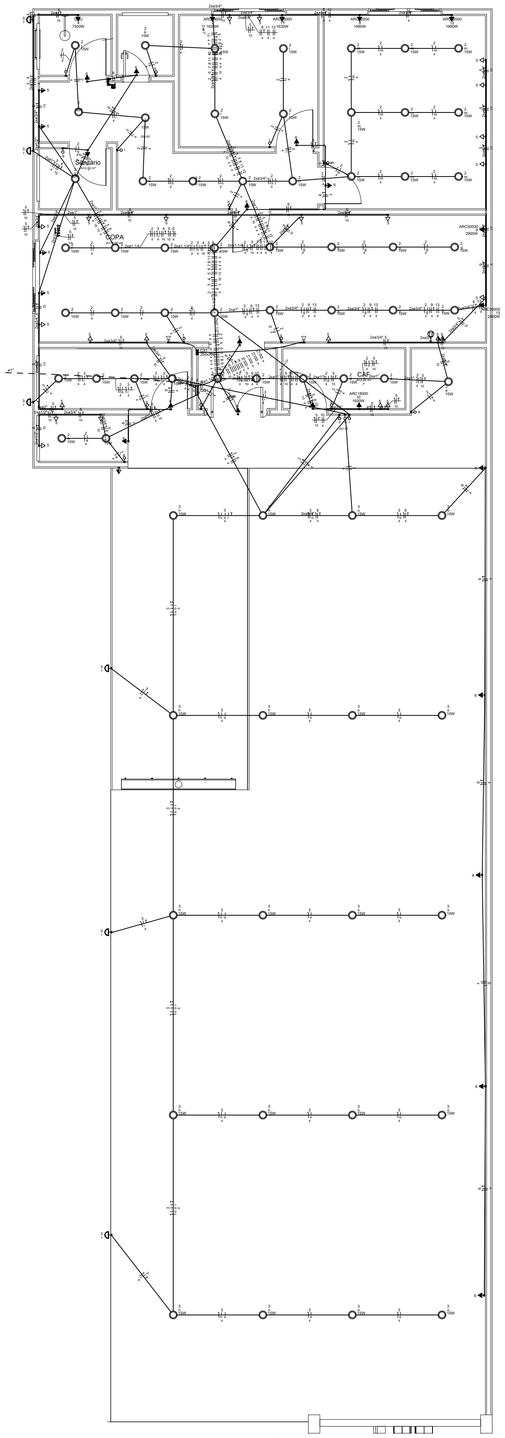
Cozinha
Salão
CAF
COPA
Quarto 1 (A)
Quarto 2 (A)
Quarto 1 (B)
Quarto 2 (B)
Sala (A)
Sala (B)
Varanda
Circulação
Recepção
Sanitário
Sanitário
Sanitário