



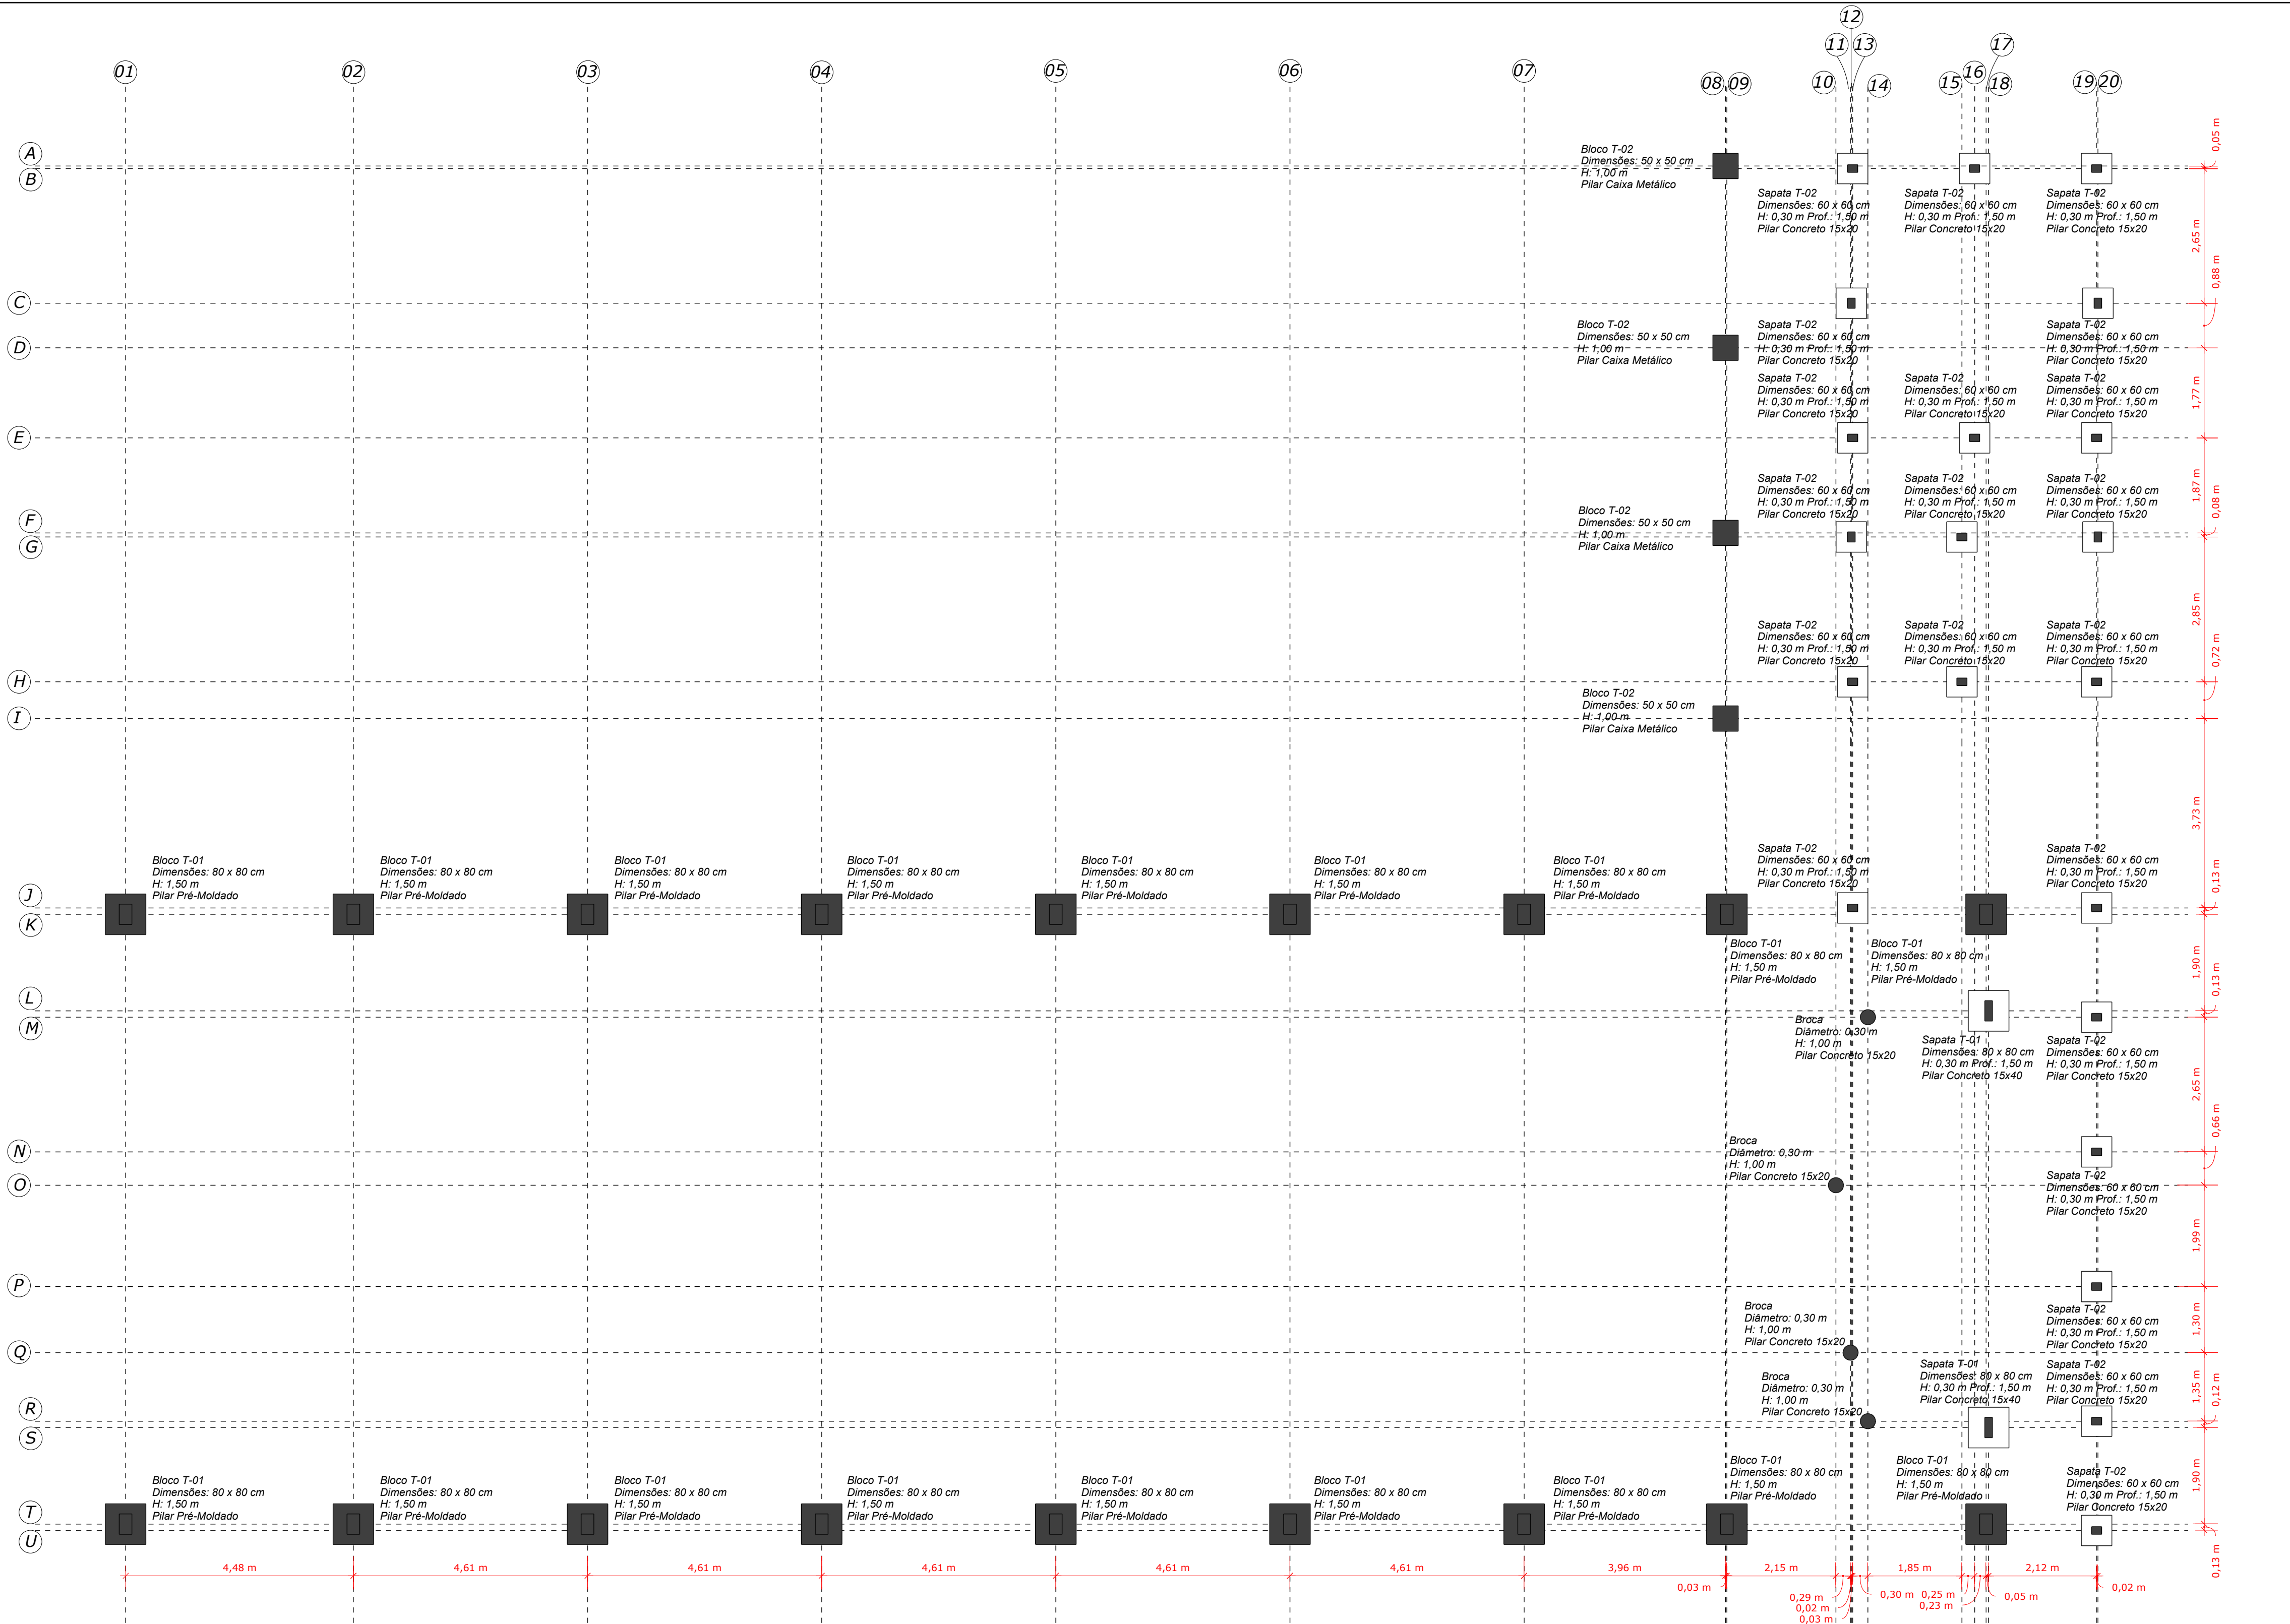


LOCAÇÃO FUNDAÇÃO - BARRACÃO

ESC.: 1/75

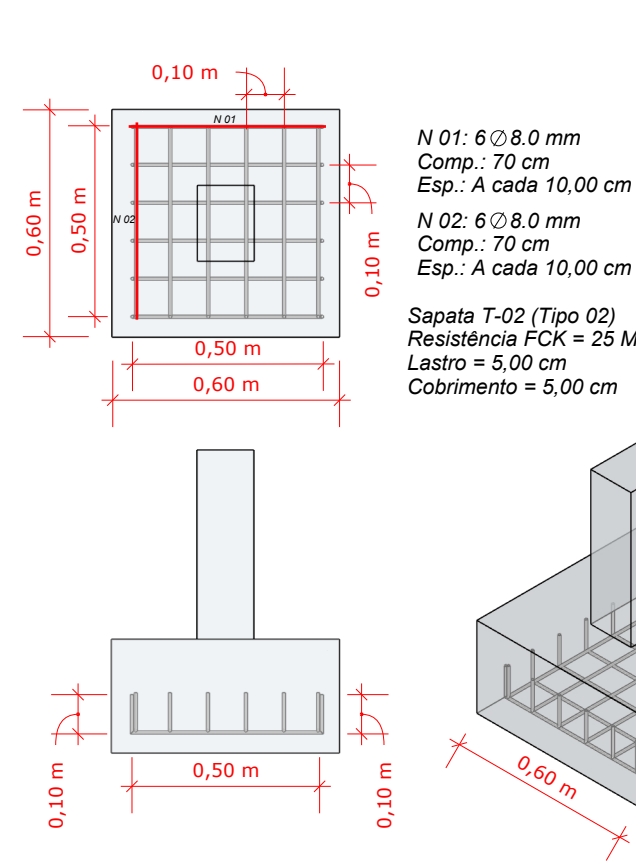


ESPECIFICAÇÕES SAPATA T-02

ESC.: 1/20

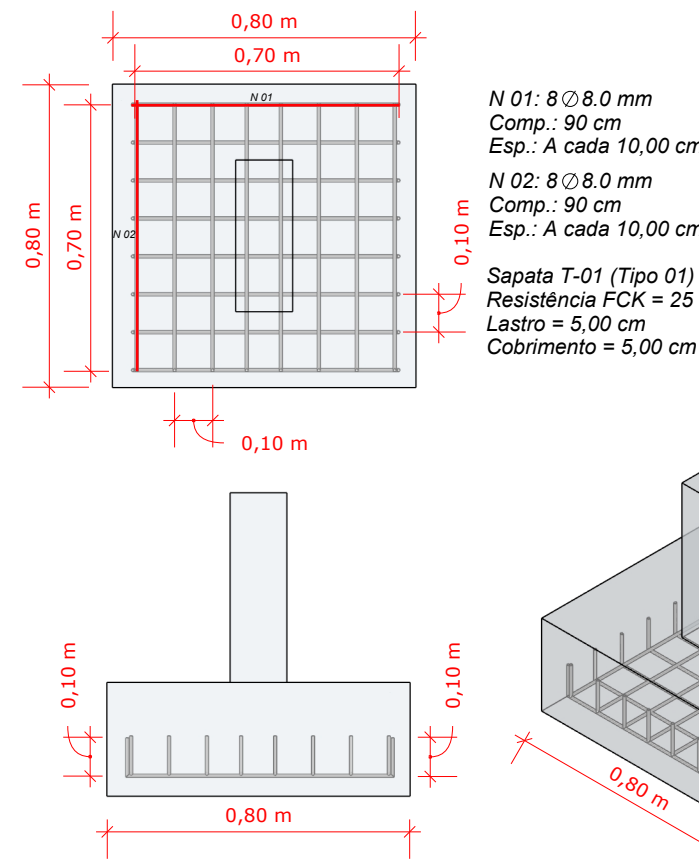


ESPECIFICAÇÕES SAPATA T-01

ESC.: 1/20

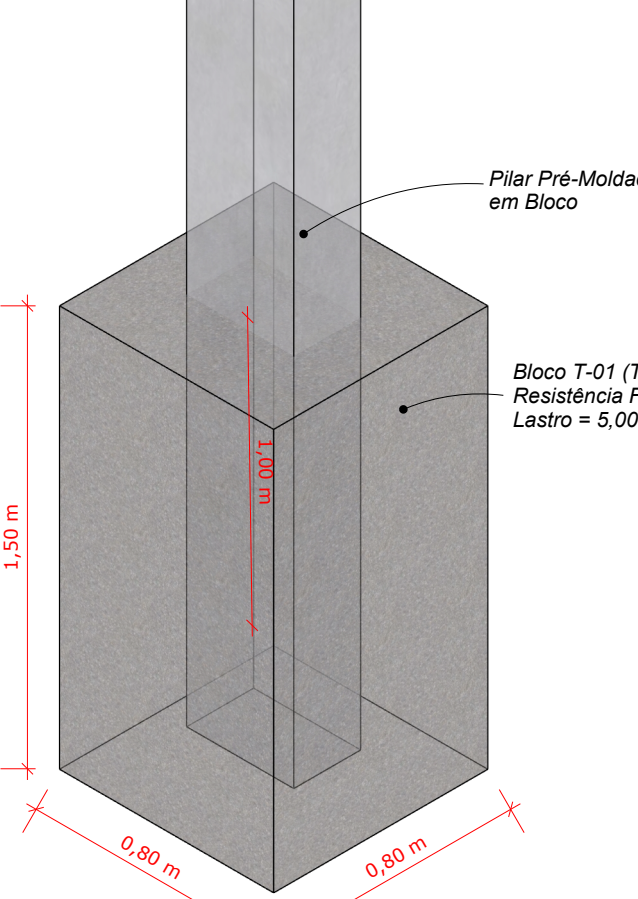


ESPECIFICAÇÕES BLOCO T-01

ESC.: 1/20

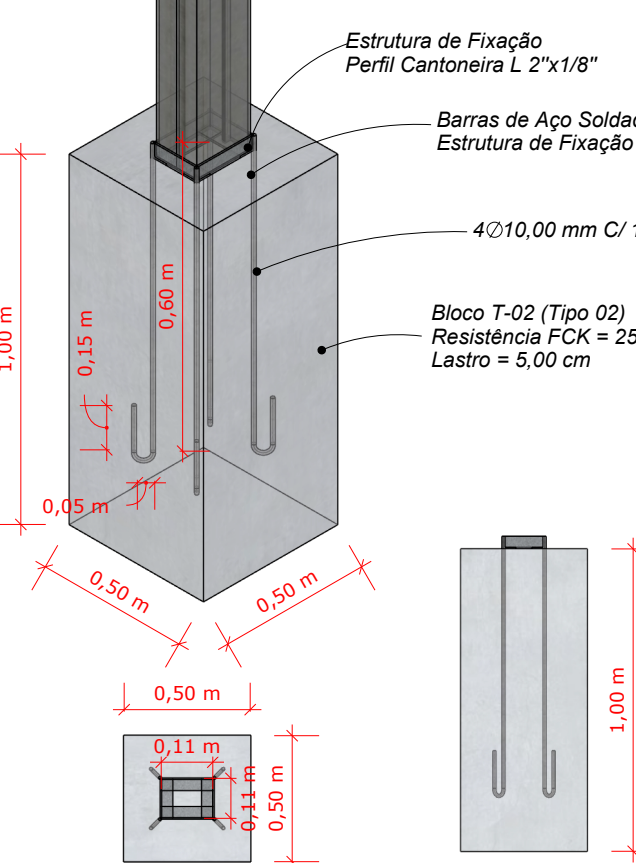


ESPECIFICAÇÕES BLOCO T-02

ESC.: 1/20

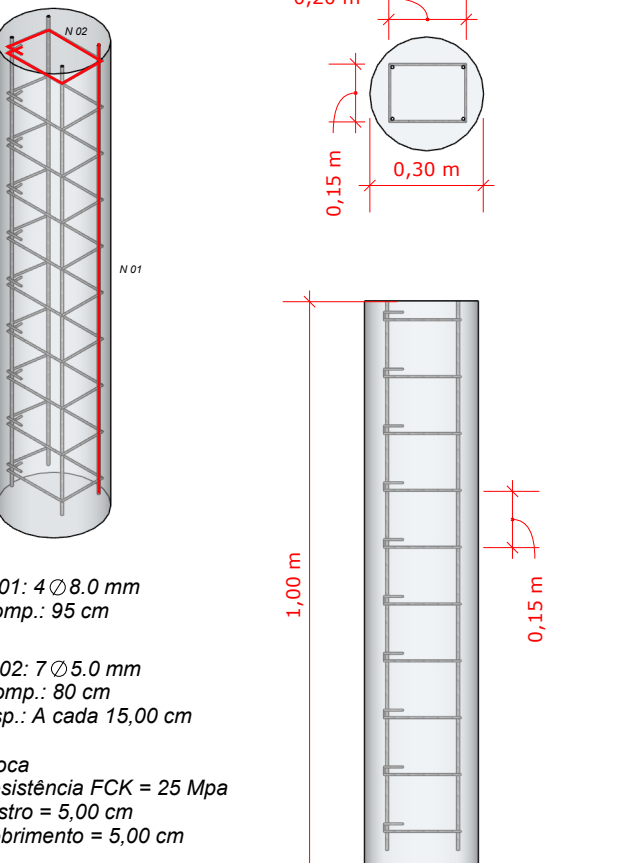


ESPECIFICAÇÕES BROCA

ESC.: 1/20

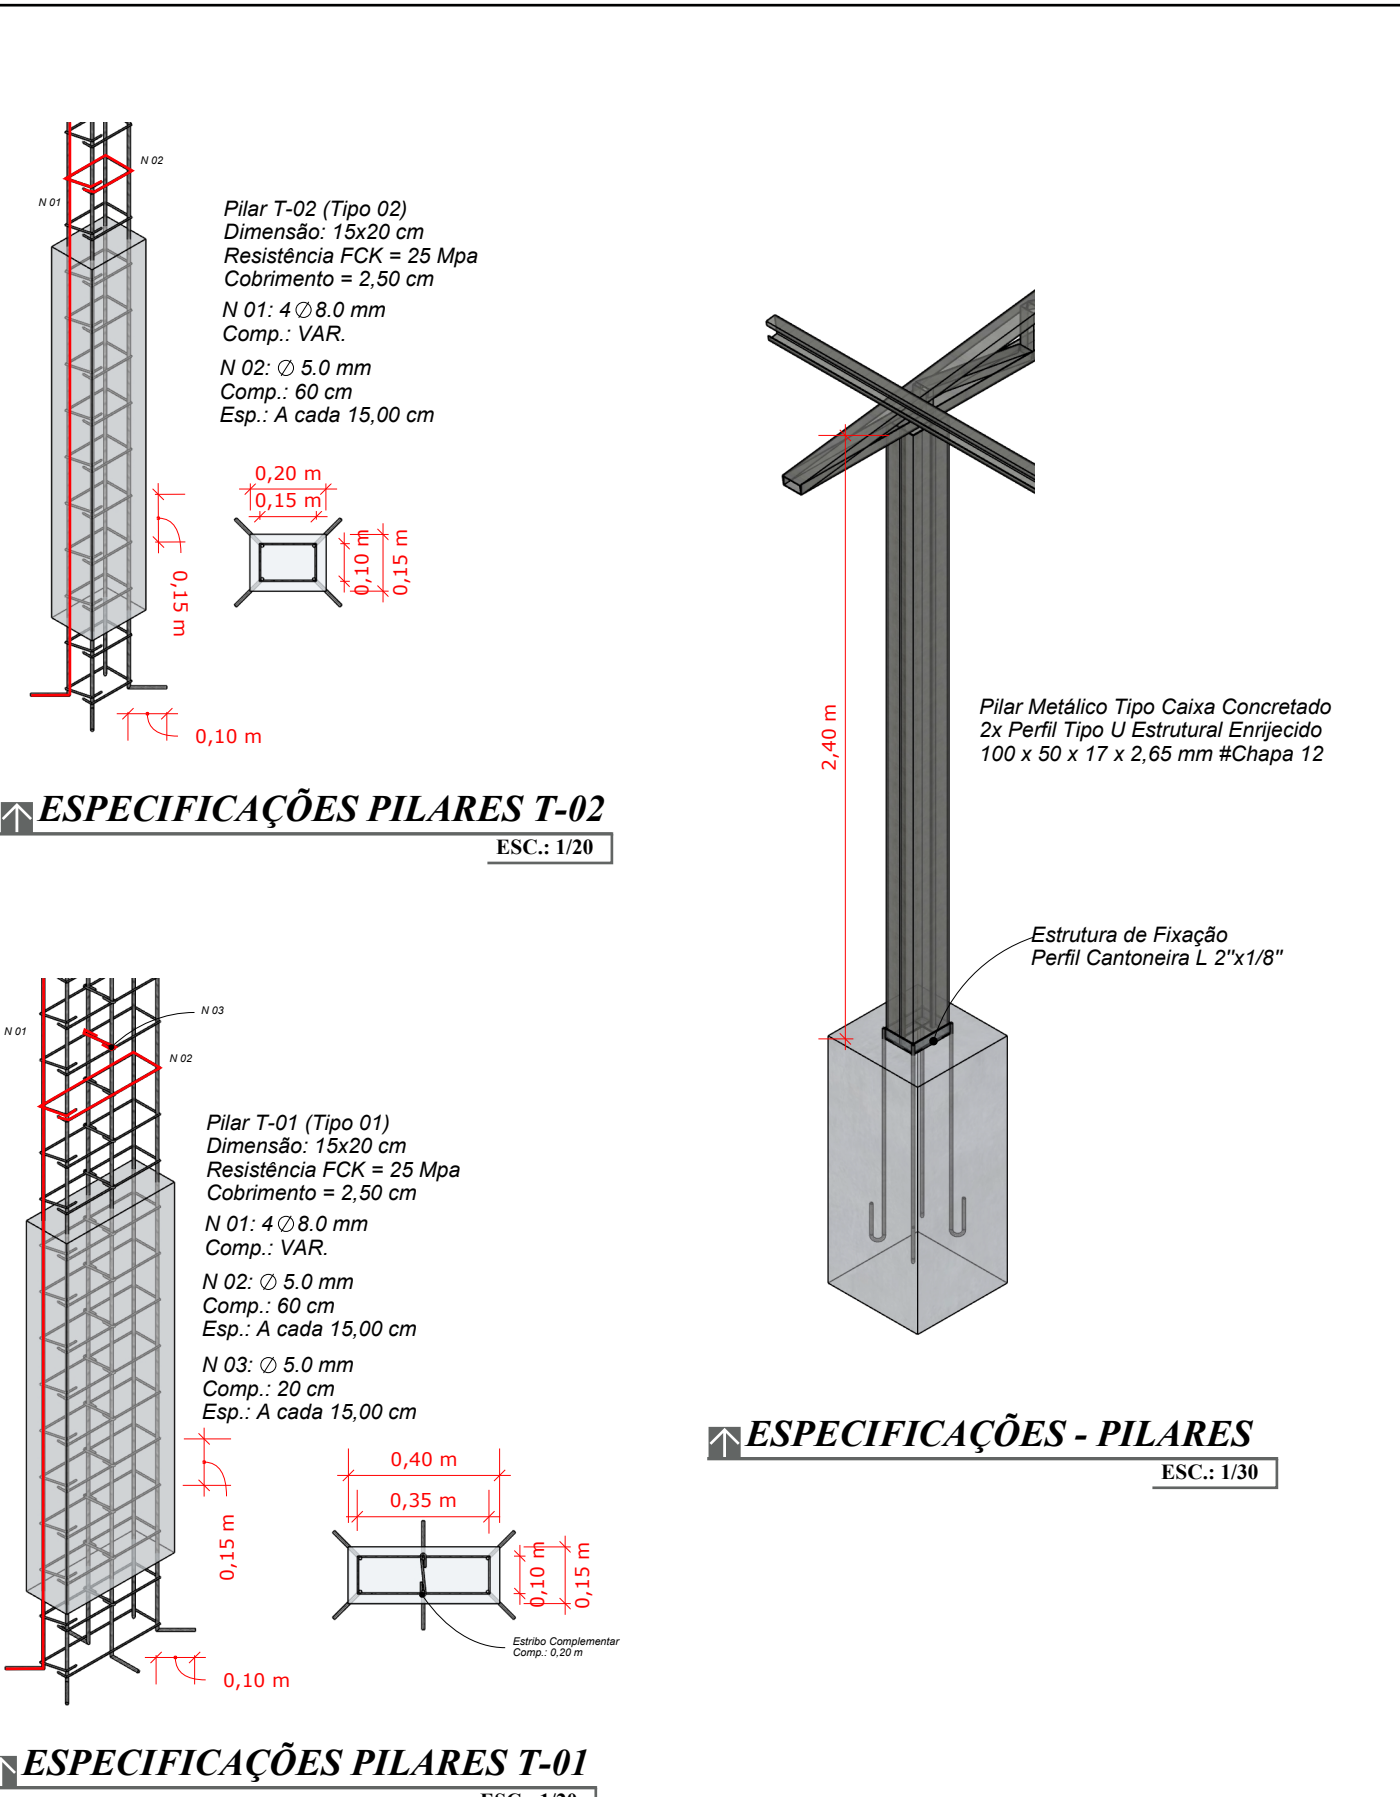


ESPECIFICAÇÕES PILARES T-02

ESC.: 1/20

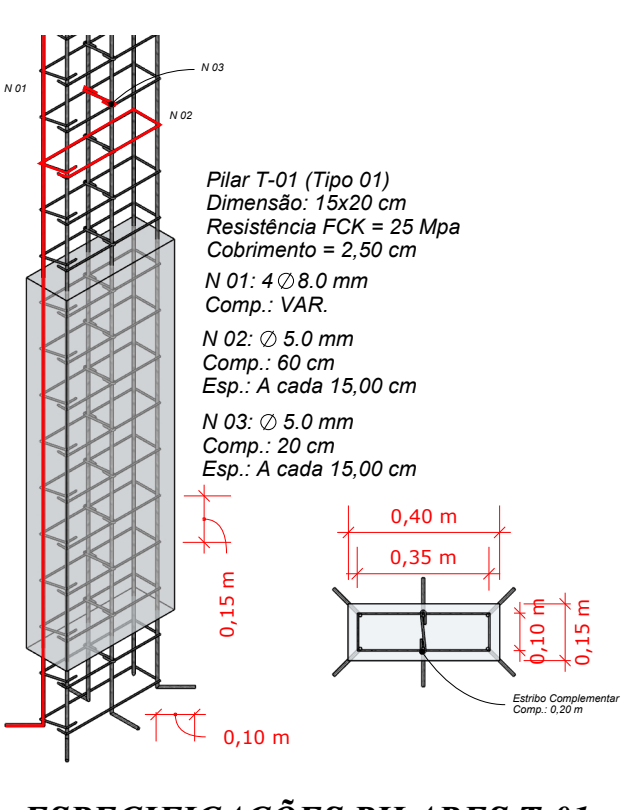

ESPECIFICAÇÕES PILARES T-01

ESC.: 1/20

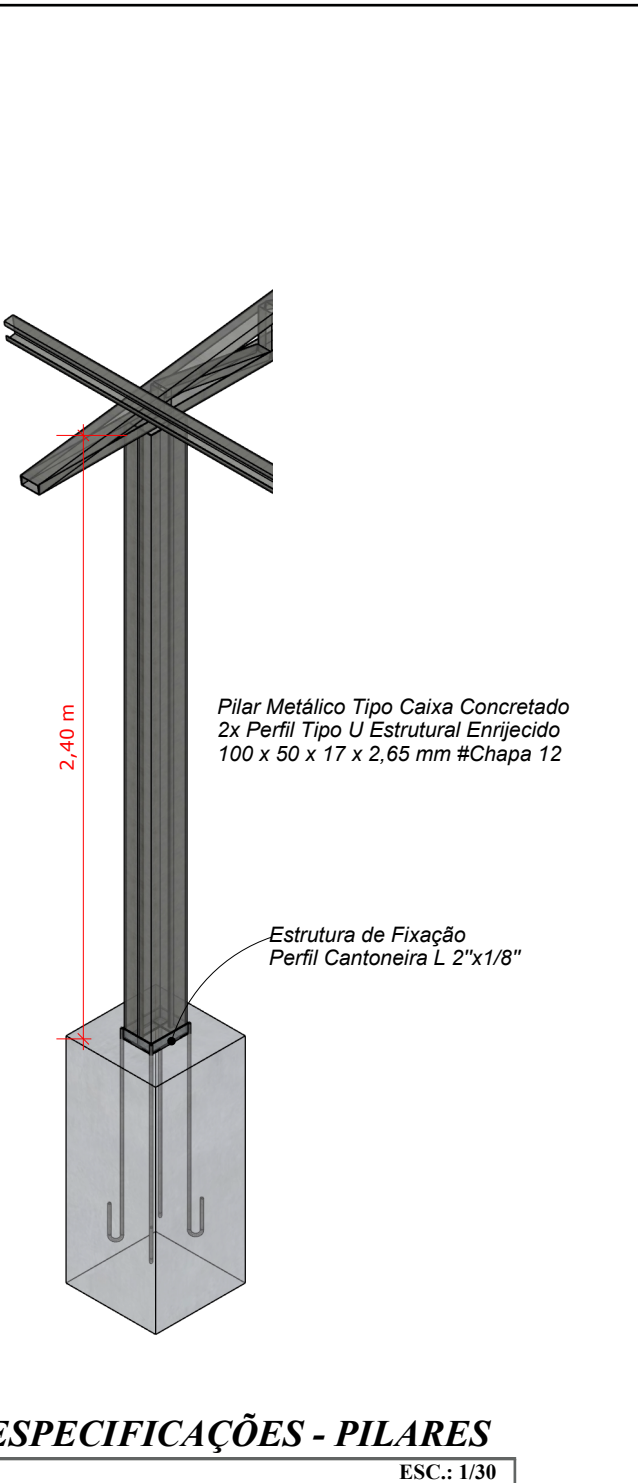

ESPECIFICAÇÕES - PILARES

ESC.: 1/30

PROJETO: PROJETO ESTRUTURAL - NOVA ESTRELA

FOLHA: 01/03

DATA: 10/06/2025

CONTEÚDO: LOCAÇÃO DAS FUNDAÇÕES, DETALHAMENTOS E ESPECIFICAÇÕES TÉCNICAS DAS ESTRUTURAS DE FUNDAÇÃO

ART: 2320258500408936

PREFEITURA MUNICIPAL DE ROLIM DE MOURA - RO

ENDEREÇO: AV. SÃO BENTO - DISTRITO DE NOVA ESTRELA

SITUAÇÃO TERRENO: SETOR: 002 QUADRA: 001 LOTE: 177

PS: VERIFICAR SITUAÇÃO EM PROJETO ARQUITETÔNICO

QUADRO DE ÁREAS:

ÁREA DO LOTE: 14.161,50 M²

ÁREA A CONSTRUIR: 459,00 M²

ALDAIR JULIO PEREIRA

PREFEITO MUNICIPAL

VLADIMIR LUIS CARDOSO DE ALMEIDA

RESPONSÁVEL TÉCNICO

CNPJ: 04.394.805/0001-18

CREA: 179190-RO

TEL: (69) 3442-3100

ENG. CIVIL

ENG. SEG. DO TRABALHO

ESP. ESTRUTURAS E FUNDAÇÕES

PREFEITURA MUNICIPAL DE ROLIM DE MOURA/RO