

SALÃO  
PISO CONCRETO  
ÁREA: 431,99m²  
+0.20


PALCO  
PISO GRANILITE  
ÁREA: 38,72m²  
+0.50

3.26

1.50

RAMPA  
i=8,33%

RUA DORIVAL RESENDE - NÃO PAVIMENTADA

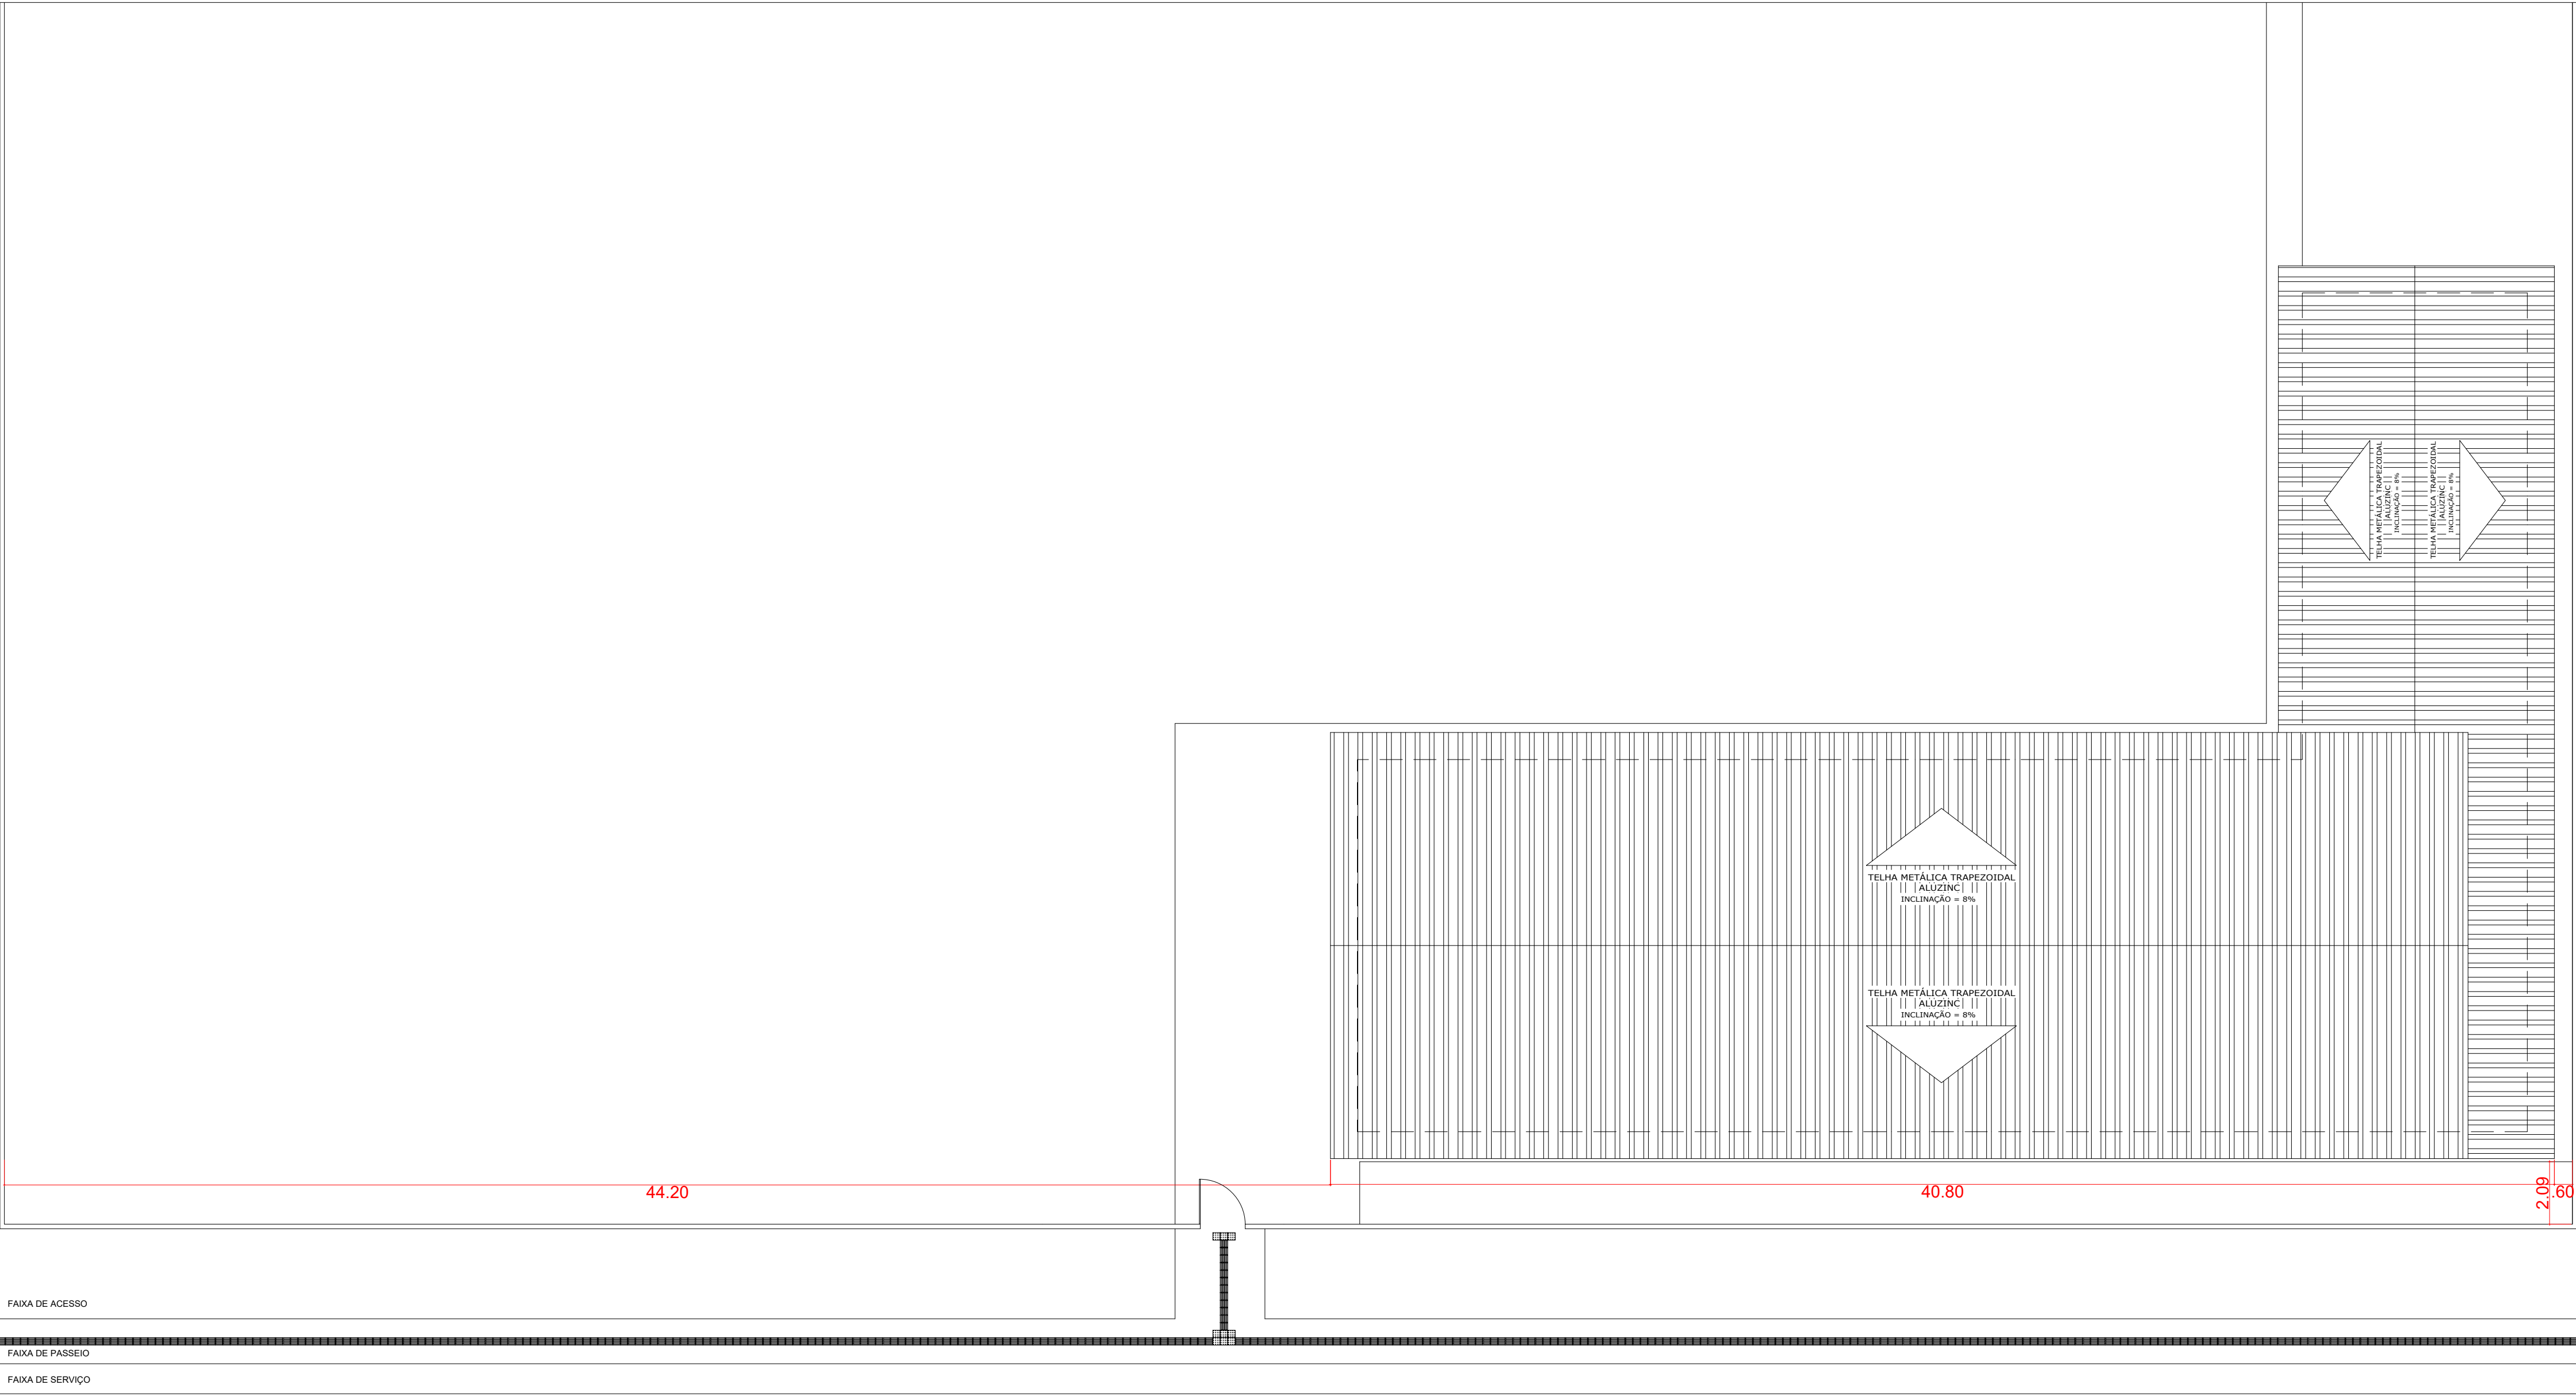

LOCAÇÃO, COBERTURA E CALÇADA ACESSÍVEL  
SEM ESCALA

RUA SÃO BENTO



PREFEITURA MUNICIPAL DE  
ROLIM DE MOURA / RO

PROJETO ARQUITETÔNICO

CONTEÚDO:  
PLANTA DE COBERTURA, PLANTA DE LOCAÇÃO,  
CALÇADA ACESSÍVEL E RAMPA

FOLHA:  
1/1

OBRA:  
CONSTRUÇÃO DE BARRACÃO

PROPRIETÁRIO:  
PREFEITURA MUNICIPAL DE ROLIM DE MOURA

CNPJ:  
04.394.805.0001-18

ENDEREÇO:  
AV. SÃO BENTO, Nº 3616 - DISTRITO DE NOVA ESTRELA  
ROLIM DE MOURA - RO

LOTE:  
177

QUADRA:  
001

SETOR:  
002

ART:  
2320258500408936

DATA:  
NOVEMBRO/2025

QUADRO DE ÁREAS:  
ÁREA DO TERRENO ..... 14.161,50 m² TAXA DE OCUPAÇÃO ..... 4,23%  
ÁREA DA CONSTRUÇÃO .. 600,22 m² ÁREA PERMEÁVEL..... 95,77%

ASSINATURAS:

ALVARO SALAS PEREIRA  
PREFEITO MUNICIPAL

Documento assinado digitalmente  
VLADIMIR LUIS CARDOSO DE ALMEIDA  
Data: 29/06/2025 12:53:43 -0300  
Verifique em https://validar.dl.gov.br

PROJETO: PREFEITURA MUNICIPAL DE ROLIM DE MOURA  
ALVARO SALAS PEREIRA

PROJETO: PREFEITURA MUNICIPAL DE ROLIM DE MOURA  
VLADIMIR L. C. ALMEIDA  
Engenheiro Civil  
CREA 17919 D-RO

APROVAÇÃO: