


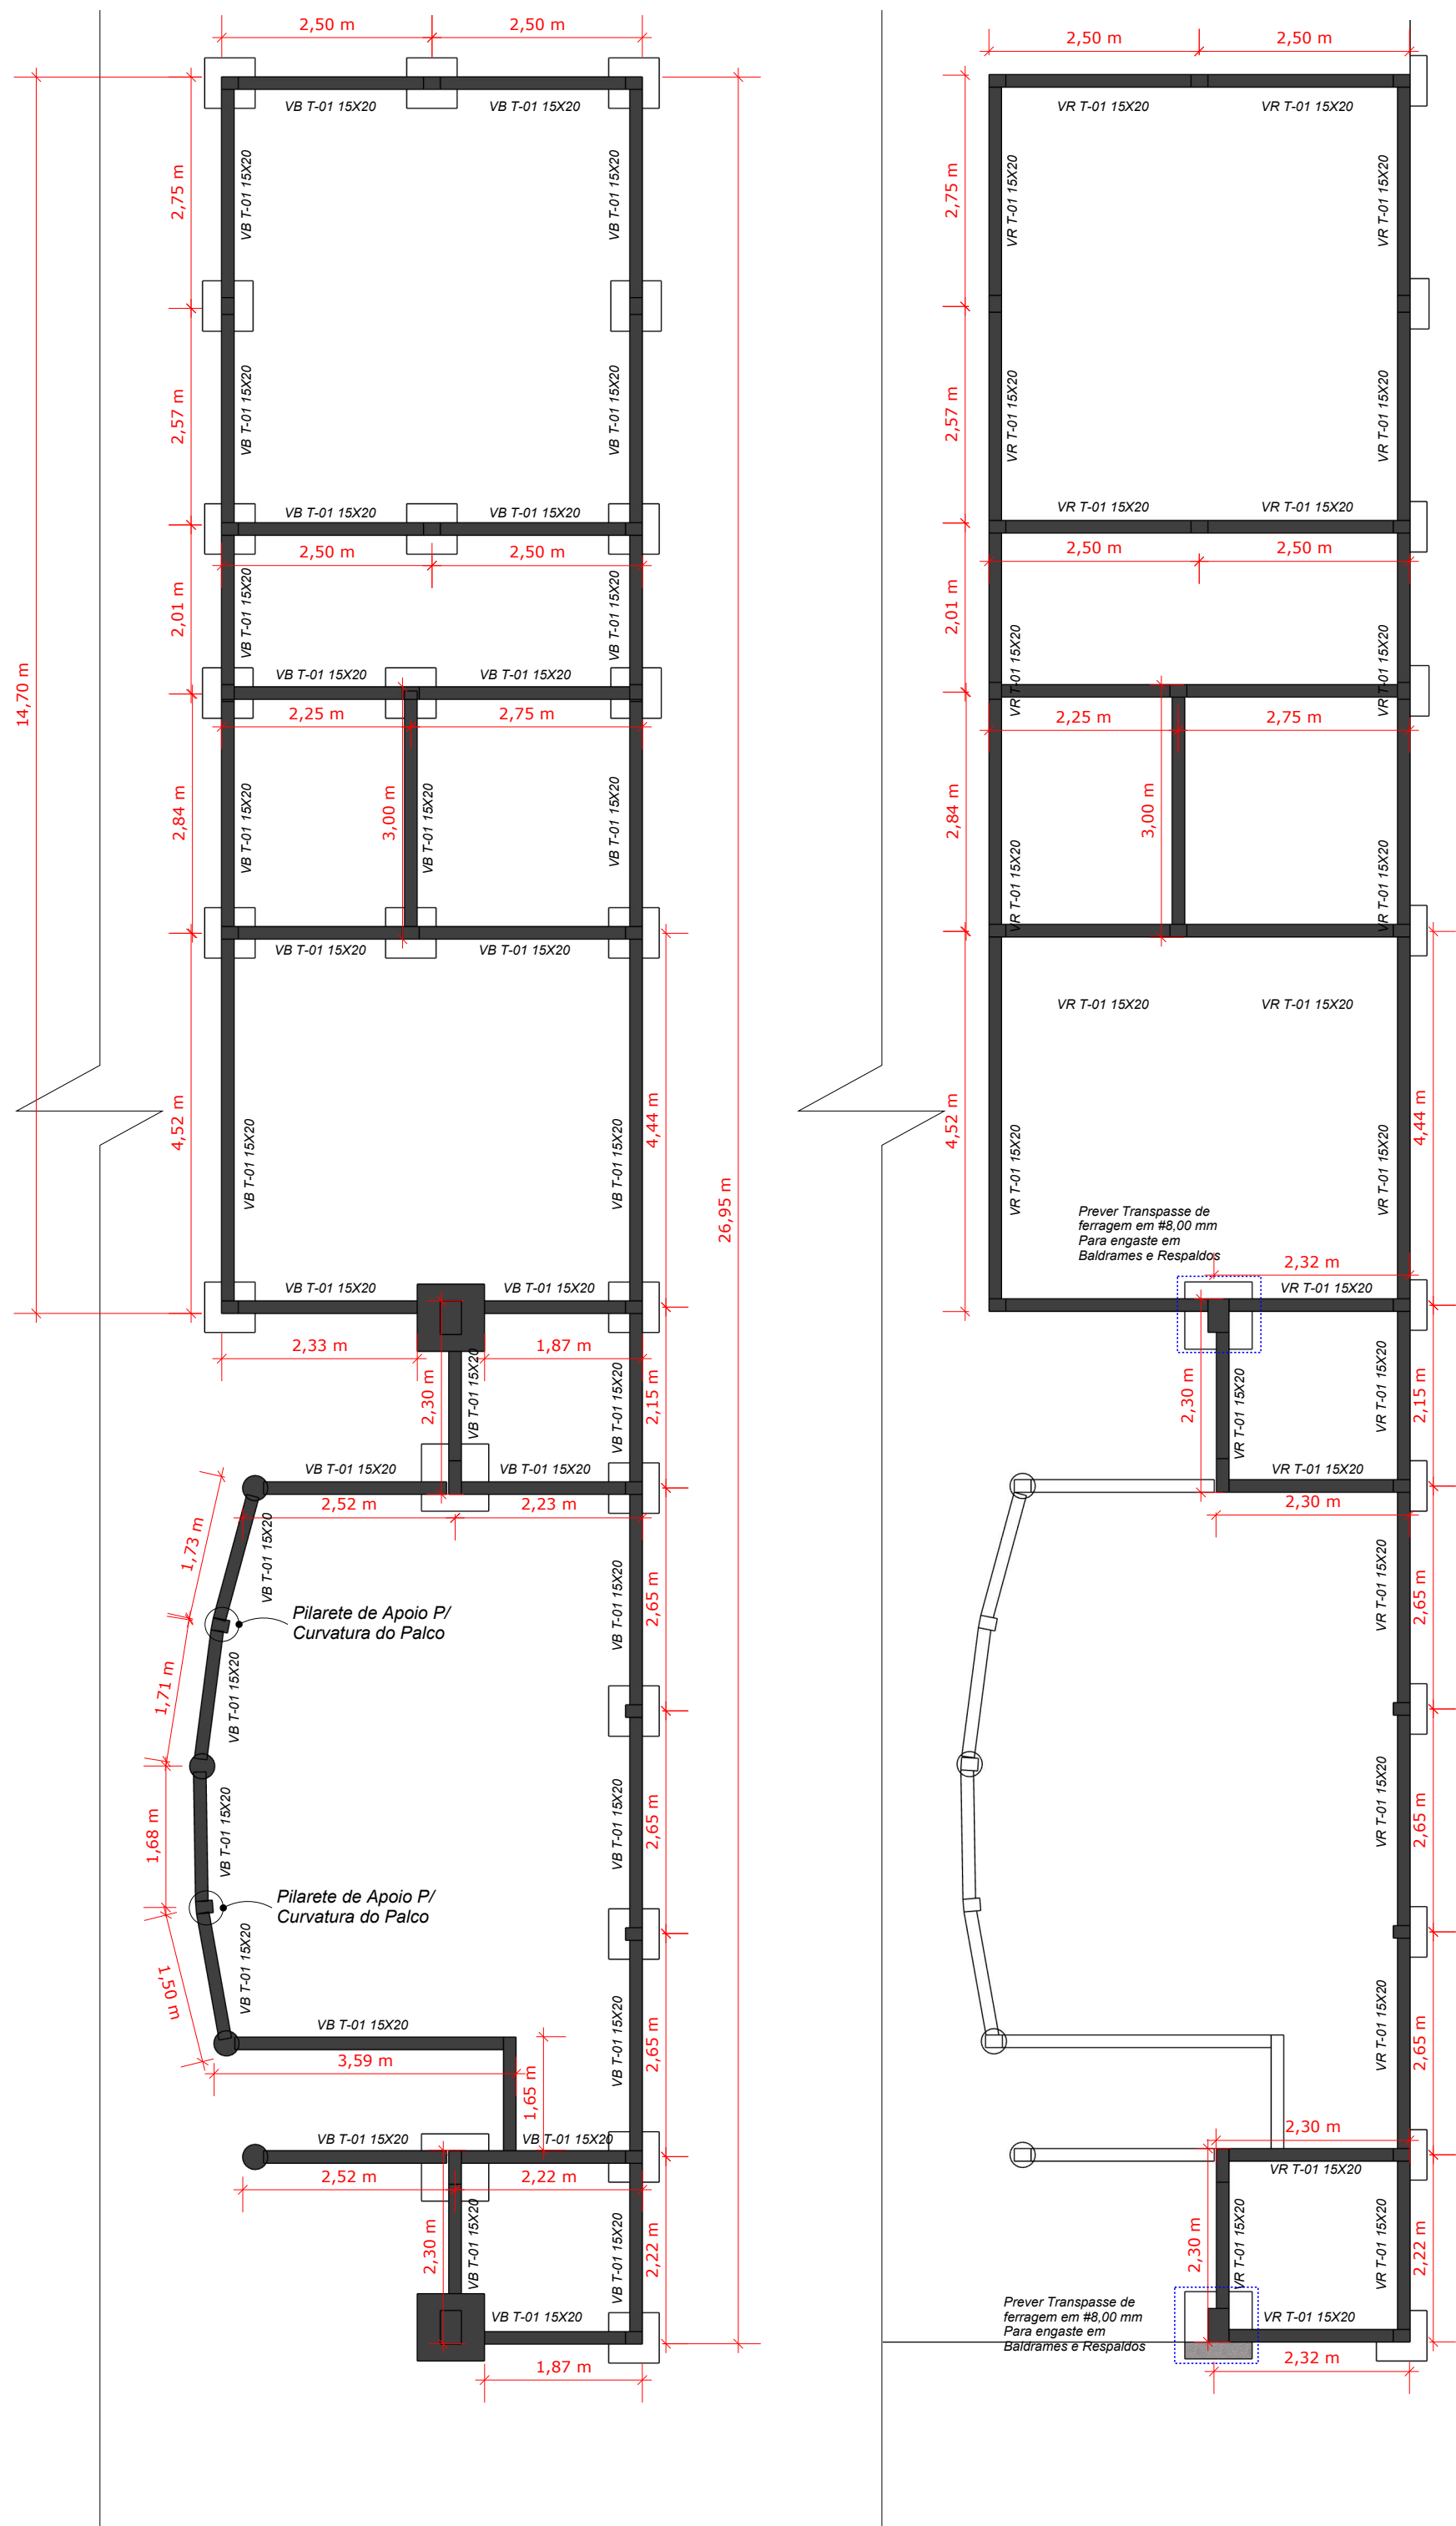

DESCRIÇÃO	QUANTIDADE	DIMENSÕES	PESO LINEAR DO AÇO	QUANTITATIVO
ARMAÇÃO (BLOCO TIPO 02)	4,00 UNIDADES	4 BR # 10,00 mm Comp.: 0,80 m	0,617 kg/m	7,90 kg
ARMAÇÃO N1+N2 (SAPATA TIPO 01)	2,00 UNIDADES	16 BR # 8,00 mm Comp.: 0,90 m	0,395 kg/m	11,38 kg
ARMAÇÃO N1+N2 (SAPATA TIPO 02)	21,00 UNIDADES	12 BR # 8,00 mm Comp.: 0,70 m	0,395 kg/m	69,68 kg
ARMAÇÃO N1 (BROCA)	4,00 UNIDADES	4 BR # 8,00 mm Comp.: 0,95 m	0,395 kg/m	6,00 kg
ARMAÇÃO N2 (BROCA)	4,00 UNIDADES	7 BR # 5,00 mm Comp.: 0,80 m	0,154 kg/m	3,45 kg
ARMAÇÃO N1 (VIGA BALDRAME)	98,00 METROS	4 BR # 8,00 mm	0,395 kg/m	154,84 kg
ARMAÇÃO N2 (VIGA BALDRAME)	98,00 METROS	654 BR # 5,00 mm Comp.: 0,60 m	0,154 kg/m	60,43 kg
ARMAÇÃO N1 (PILARES T-01)	2,00 UNIDADES (4,95 M)	6 BR # 10,00 mm	0,617 kg/m	36,65 kg
ARMAÇÃO N2 (PILARES T-01)	2,00 UNIDADES (4,60 M)	62 BR # 5,00 mm Comp.: 1,00 m	0,154 kg/m	9,55 kg
ARMAÇÃO N3 (PILARES T-01)	2,00 UNIDADES (4,60 M)	62 BR # 5,00 mm Comp.: 0,20 m	0,154 kg/m	1,91 kg
ARMAÇÃO N1 (PILARES T-02)	21 UNIDADES (4,55 M) 6,00 UNIDADES (0,50 M)	4 BR # 8,00 mm	0,395 kg/m	155,71 kg
ARMAÇÃO N2 (PILARES T-02)	21 UNIDADES (4,55 M) 6,00 UNIDADES (0,50 M)	658 BR # 5,00 mm Comp.: 0,60 m	0,154 kg/m	60,80 kg
ARMAÇÃO N1 (VIGA RESPALDO)	81,00 METROS	4 BR # 8,00 mm	0,395 kg/m	128,00 kg
ARMAÇÃO N2 (VIGA RESPALDO)	81,00 METROS	541 BR # 5,00 mm Comp.: 0,60 m	0,154 kg/m	49,99 kg
ARMAÇÃO VERGAS E CONTRA VERGAS	Obs.: Verificar quantitativo conforme projeto Arquitetônico	Obs.: Armadura Treliçada H-08 conforme projeto estrutural	BR TRELIÇADA H-08	Obs.: Medragem Linear das Vergas e Contra-Vergas

DESCRIÇÃO	QUANTIDADE	DIMENSÕES	QUANTITATIVO
CONCRETAGEM (BLOCO TIPO 01)	18,00 UNIDADES	0,80 X 0,80 X 1,50 M	17,28 M³
CONCRETAGEM (BLOCO TIPO 02)	4,00 UNIDADES	0,50 X 0,50 X 1,00 M	1,00 M³
CONCRETAGEM (SAPATA TIPO 01)	2,00 UNIDADES	0,80 X 0,80 X 0,30 M	0,384 M³
CONCRETAGEM (SAPATA TIPO 02)	21,00 UNIDADES	0,60 X 0,60 X 0,30 M	2,27 M³
CONCRETAGEM (BROCA)	4,00 UNIDADES	0,30 X 1,00 M	0,28 M³
CONCRETAGEM (VIGA BALDRAME)	98,00 METROS	0,15 X 0,20 M	2,94 M³
CONCRETAGEM (PILAR TIPO 01)	9,20 METROS	0,15 X 0,40 M	0,55 M³
CONCRETAGEM (PILAR TIPO 02)	91,20 METROS	0,15 X 0,20 M	2,74 M³
CONCRETAGEM (VIGA RESPALDO)	81,00 METROS	0,15 X 0,20 M	2,43 M³
CONCRETAGEM (VERGA E CONTRA-VERGA)	Obs.: Verificar quantitativo conforme projeto Arquitetônico	0,15 X 0,15 M	Obs.: Verificar quantitativo conforme projeto Arquitetônico

DESCRIÇÃO	QUANTIDADE	DIMENSÕES	QUANTITATIVO
IMPERMEABILIZAÇÃO EMULSÃO ASFALTICA (VIGA BALDRAME)	98,00 METROS	2 FACES X 0,20 M 1 FACE X 0,15 M	53,90 M²



DESCRIÇÃO	QUANTIDADE	DIMENSÕES	QUANTITATIVO
ESCAVAÇÃO FUNDAÇÃO E LASTRO (BLOCO TIPO 01)	18,00 UNIDADES	0,80 X 0,80 X 1,55 M	17,86 M³
ESCAVAÇÃO FUNDAÇÃO E LASTRO (BLOCO TIPO 02)	4,00 UNIDADES	0,50 X 0,50 X 1,05 M	1,05 M³
ESCAVAÇÃO FUNDAÇÃO E LASTRO (SAPATA TIPO 01)	2,00 UNIDADES	0,80 X 0,80 X 1,55 M	1,98 M³
ESCAVAÇÃO FUNDAÇÃO E LASTRO (SAPATA TIPO 02)	21,00 UNIDADES	0,60 X 0,60 X 1,55 M	11,72 M³
ESCAVAÇÃO FUNDAÇÃO E LASTRO (BROCA)	4,00 UNIDADES	0,30 X 1,05 M	0,30 M³
ESCAVAÇÃO E LASTRO (VIGA BALDRAME)	98,00 METROS	0,35 X 0,25 M Obs.: Aplicação de maior largura de escavação pr aplicação de formas e impermeabilização	8,58 M³

DESCRIÇÃO	QUANTIDADE	DIMENSÕES	QUANTITATIVO
LASTRO 5 CM (BLOCO TIPO 01)	18,00 UNIDADES	0,80 X 0,80 X 0,05 M	0,58 M³
LASTRO 5 CM (BLOCO TIPO 02)	4,00 UNIDADES	0,50 X 0,50 X 0,05 M	0,05 M³
LASTRO 5 CM (SAPATA TIPO 01)	2,00 UNIDADES	0,80 X 0,80 X 0,05 M	0,064 M³
LASTRO 5 CM (SAPATA TIPO 02)	21,00 UNIDADES	0,60 X 0,60 X 0,05 M	0,38 M³
LASTRO 5 CM (BROCA)	4,00 UNIDADES	0,30 X 0,05 M	0,014 M³
LASTRO 5 CM (VIGA BALDRAME)	98,00 METROS	0,15 X 0,05 M	0,74 M³

DESCRIÇÃO	QUANTIDADE	DIMENSÕES	QUANTITATIVO
FORMA (PILAR TIPO 01)	2,00 UNIDADES	PILAR 0,15X0,40 H: 4,60 M	16,56 M²
FORMA (PILAR TIPO 02)	21,00 UNIDADES	PILAR 0,15X0,20 H: 4,20 M	70,56 M²
FORMA (PILAR TIPO 02) - PILARETES	6,00 UNIDADES	PILAR 0,15X0,20 H: 0,50 M	2,40 M²
FORMA (VIGA BALDRAME)	98,00 METROS	2 FACES X 0,25 M	49,00 M²
FORMA (VIGA RESPALDO)	81,00 METROS	2 FACES X 0,25 M	48,60 M²

LOCAÇÃO BALDRAMES - BARRACÃO
ESC.: 1/75

LOCAÇÃO RESPALDOS - BARRACÃO
ESC.: 1/75

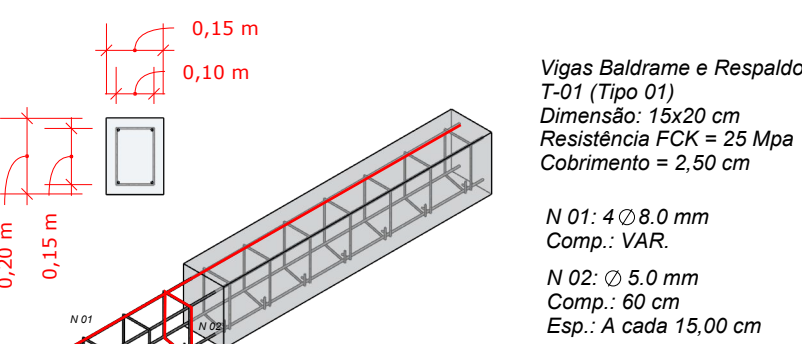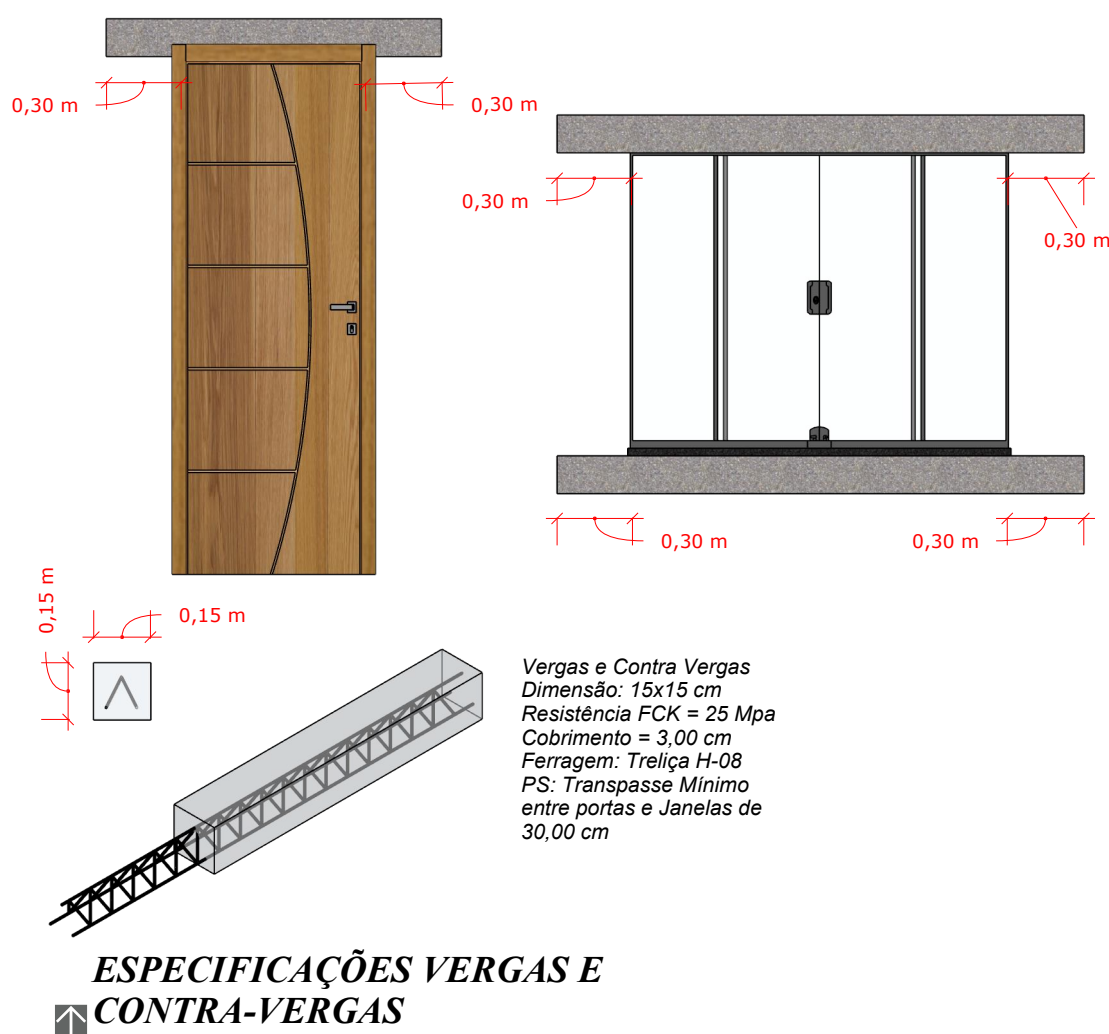

ESPECIFICAÇÕES VIGAS BALDRAME E RESPALDO T-01
ESC.: 1/20

PROJETO: PROJETO ESTRUTURAL - NOVA ESTRELA

FOLHA: 02/03
DATA: 10/06/2025



CONTEÚDO: LOCAÇÃO DAS BALDRAMES, RESPALDOS, DETALHAMENTO DOS PILARES VERGAS E CONTRA-VERGAS, ESPECIFICAÇÕES TÉCNICAS E QUANTITATIVOS.

ART:2320258500408936

PREFEITURA MUNICIPAL DE ROLIM DE MOURA - RO

ENDEREÇO: AV. SÃO BENTO - DISTRITO DE NOVA ESTRELA

SITUAÇÃO TERRENO:
SETOR: 002
QUADRA: 001
LOTE:177

PS: VERIFICAR SITUAÇÃO EM PROJETO ARQUITETÔNICO

QUADRO DE ÁREAS:
ÁREA DO LOTE:
14.161,50 M²
ÁREA A CONSTRUIR:
600,22 M²

ALDAIR JULIO PEREIRA
PREFEITO MUNICIPAL

Documento assinado digitalmente
VLADIMIR LUIS CARDOSO DE ALMEIDA
Data: 20/06/2025 13:10:41 -0500
Verifique em: https://validar.jl.gov.br

PREFEITO: ALDAIR JULIO PEREIRA
PREFEITURA MUNICIPAL DE ROLIM DE MOURA -RO
CNPJ:04.394.805/0001-18

RESPONSÁVEL TÉCNICO: VLADIMIR LUIS CARDOSO DE ALMEIDA
CREA: 17919D-RO

TEL: (69) 3442-3100

ENG. CIVIL
ENG. SEG. DO TRABALHO
ESP. ESTRUTURAS E FUNDAÇÕES

