


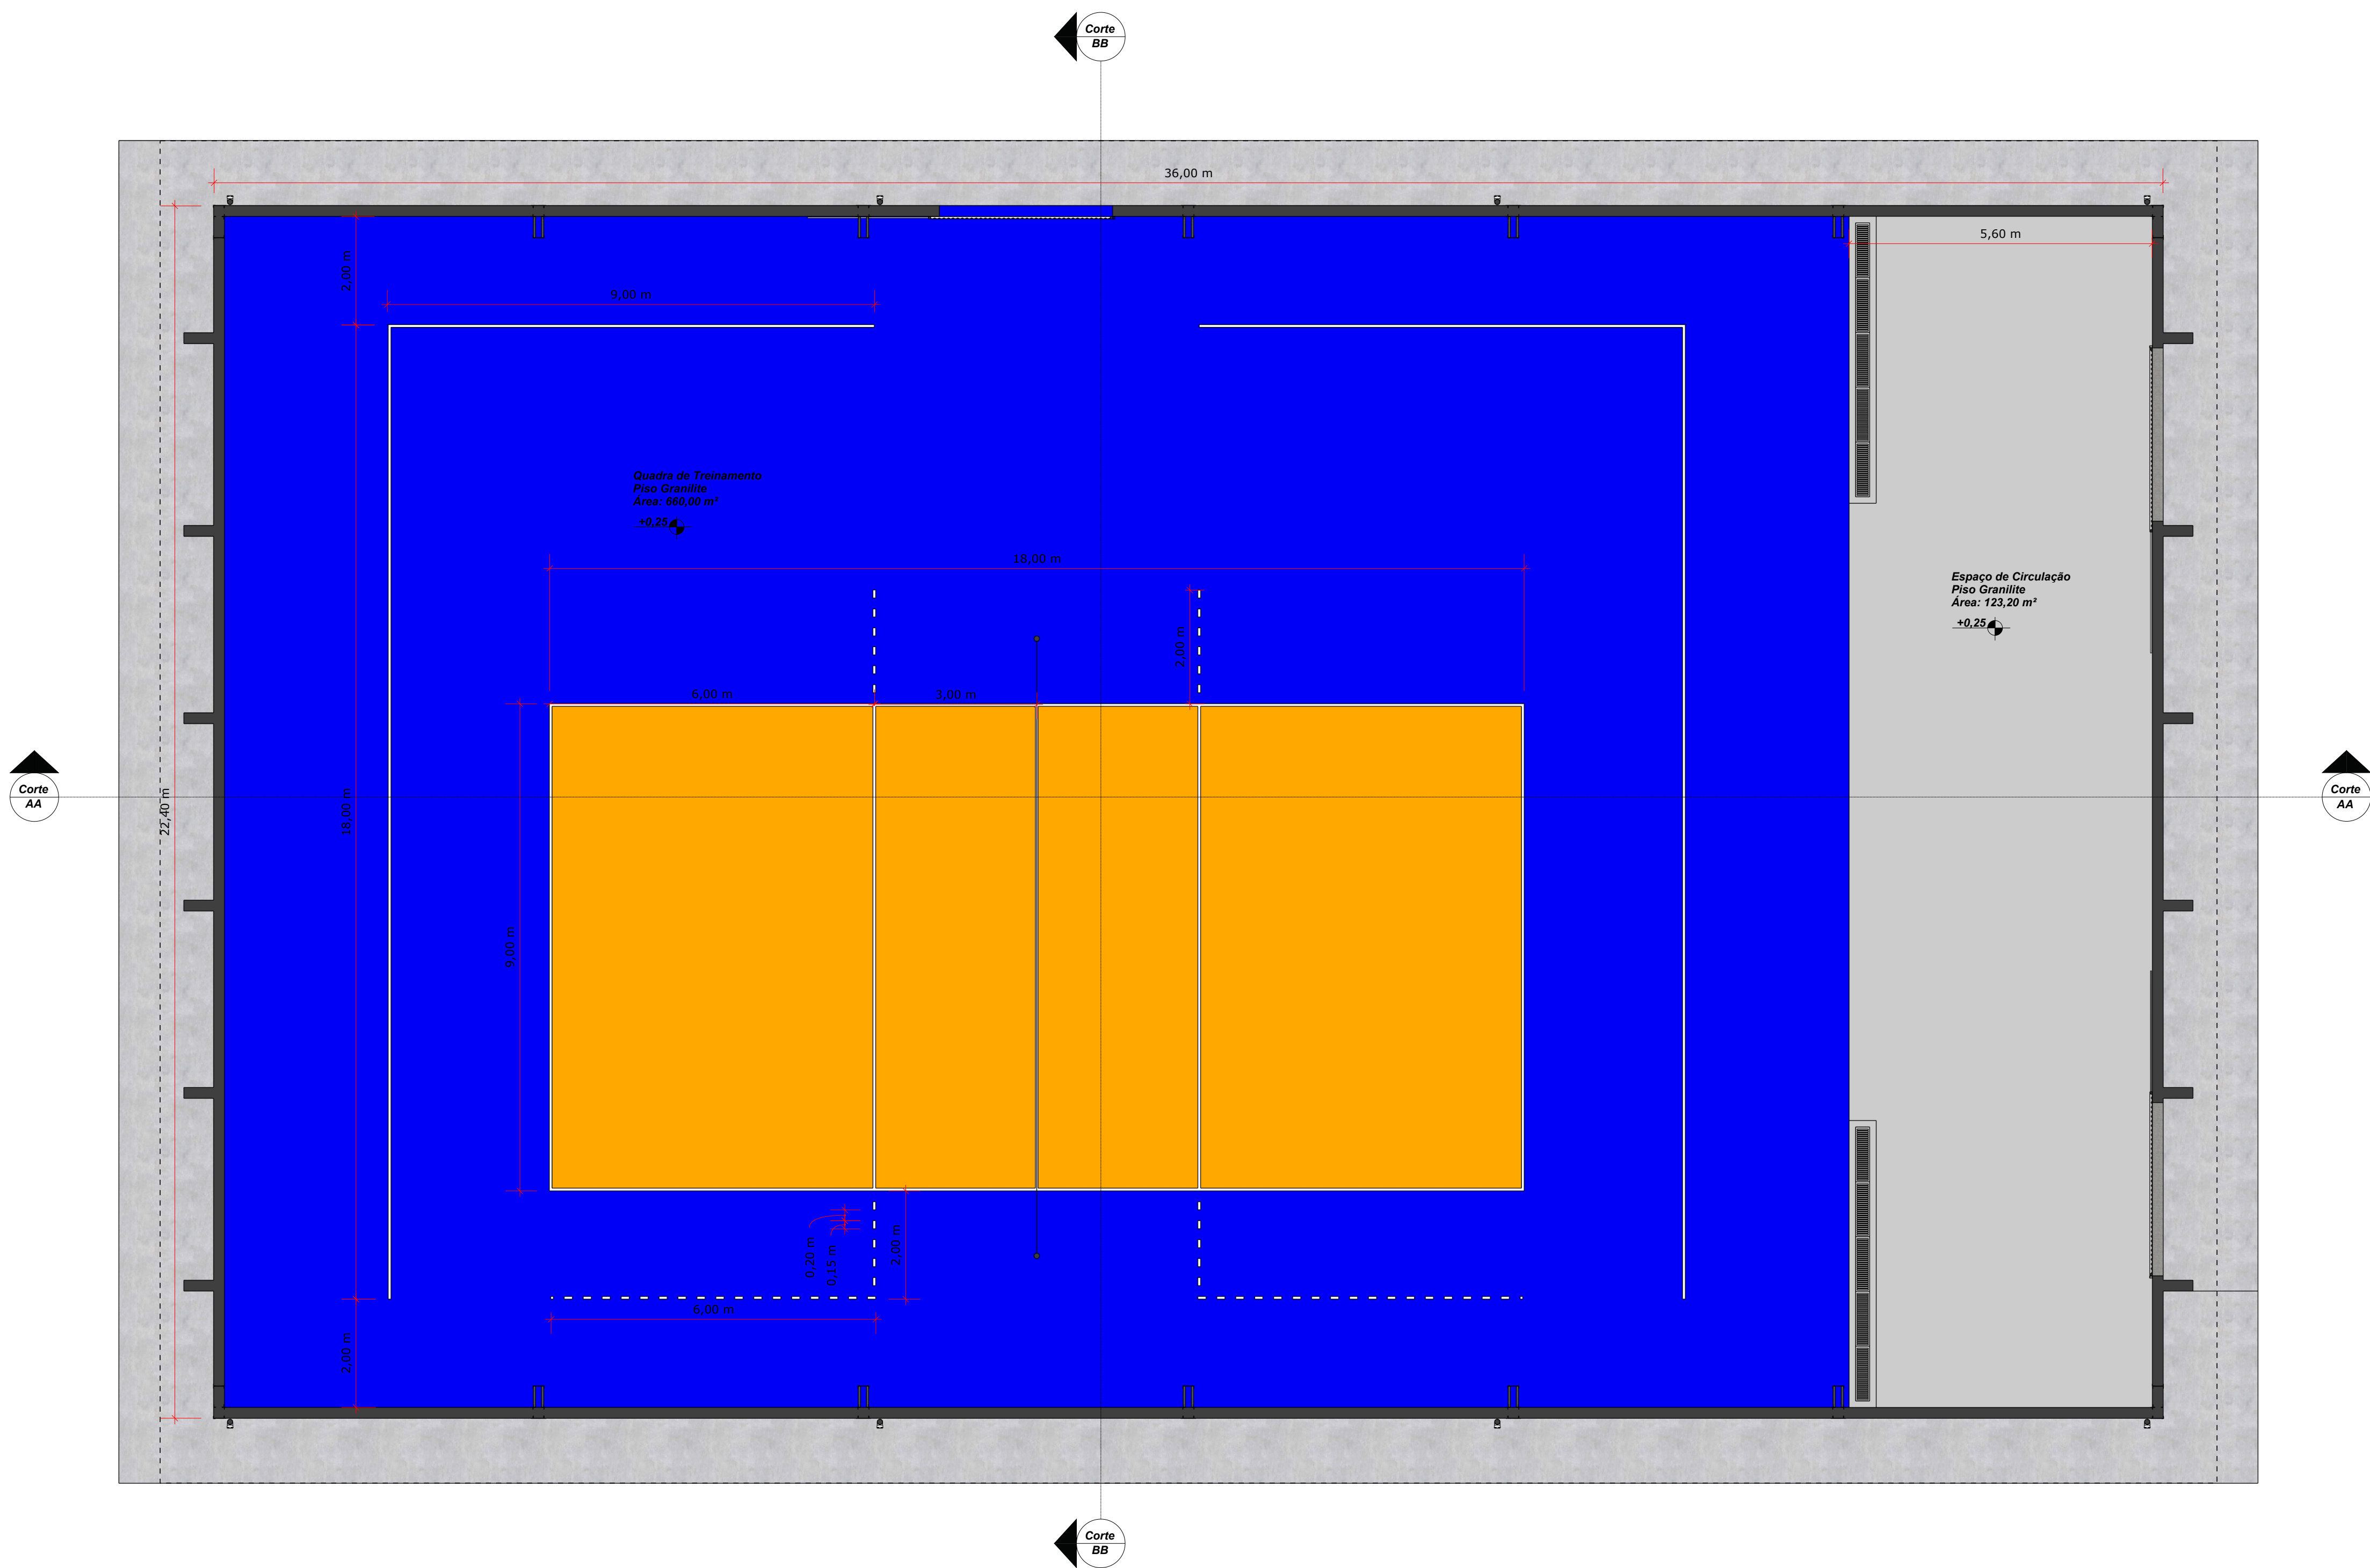


PLANTA BAIXA
ESC.: 1/75

QUANTITATIVO PINTURA -QUADRA	
DESCRIÇÃO	QUANTITATIVO
PINTURA QUADRA COM TINTA EPOXI COR -AZUL	495,00 m²
PINTURA QUADRA COM TINTA EPOXI COR -LARANJADA	158,00 m²
PINTURA QUADRA COM TINTA EPOXI DEMARCAÇÕES ESP.: 5CM COR - BRANCA	7,15 m² (143,00 Metros Lineares)
PINTURA CIRCULAÇÃO COM TINTA EPOXI COR -CINZA	123,20 m²

ESQUADRIAS		
LEGENDA	DESCRIÇÃO E ESPECIFICAÇÕES	QUANT.
P01	PORTÃO METÁLICO DO TIPO CORRER	2,00 un
COBOGÓ MODELO VENEZIANA	(PS: DEMONSTRADO EM CORTES) COBOGÓ NO MEDELO VENEZIANA PEÇA NO TAM. 0,40X0,40 m APLICADOS NOS VÃOS DE 3,20X 2,00 m EM FACES FRENTE E FUNDO DA QUADRA	400,00 un
GRADES DE PROTEÇÃO	(PS: DEMONSTRADO EM CORTES) GRADES DE PROTEÇÃO EXECUTADAS EM BARRAS DE METALON 35 MM TAM. 6,00 X 1,00 M	12,00 un

PROJETO: ARQUITETÔNICO - CT - VOLEIBOL

FOLHA: 02/04
DATA:
01/04/2025

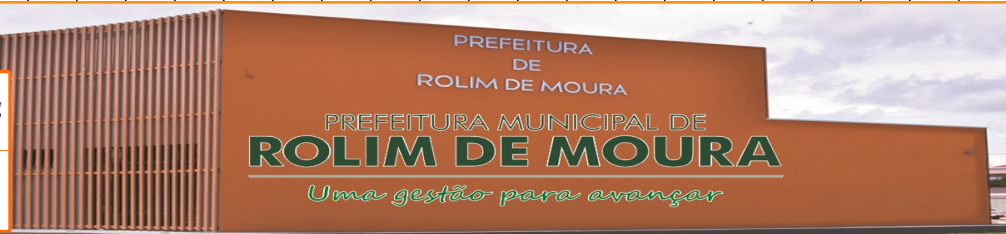


CONTEÚDO: PLANTA BAIXA QUADRA, QUANTITATIVO PINTURA
PISO, LEGENDAS E ESQUADRIAS.

PROJETO ARQUITETÔNICO CT - VOLEIBOL

PREFEITURA MUNICIPAL DE ROLIM DE MOURA - RO

ENDEREÇO: AV. 25 DE AGOSTO ESQ. C/ RUA AFONSO PENA

SITUAÇÃO TERRENO:
ÁREA: 6.005,76 M²
LOTE: 285-REM-07
QUADRA: 168
SETOR: 003

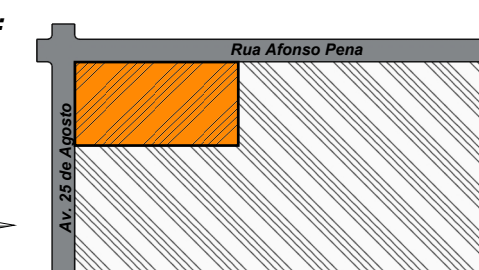

QUADRO DE ÁREAS:
ÁREA EXISTENTE:
6.005,76 M²
ÁREA A CONSTRUIR:
806,40 M²
TAXA DE OCUPAÇÃO:
13,43 %

ALDAIR JULIO PEREIRA
PREFEITO MUNICIPAL

Documento assinado digitalmente
VLADIMIR LUIS CARDOSO DE ALMEIDA
Data: 27/04/2025 12:36:51 -0300
Verifique em https://validar.jf.gov.br

PREFEITO: ALDAIR JULIO PEREIRA
PREFEITURA MUNICIPAL DE ROLIM DE MOURA - RO

RESPONSÁVEL TÉCNICO: VLADIMIR LUIS
CARDOSO DE ALMEIDA

CNPJ: 04.394.805/0001-18

CREA: 179190-RO

TEL: (69) 3442-3100

ENG. CIVIL
ENG. SEG. DO TRABALHO
ESP. ESTRUTURAS E FUNDACÕES

ART Relacionada: 2320258500391164

