



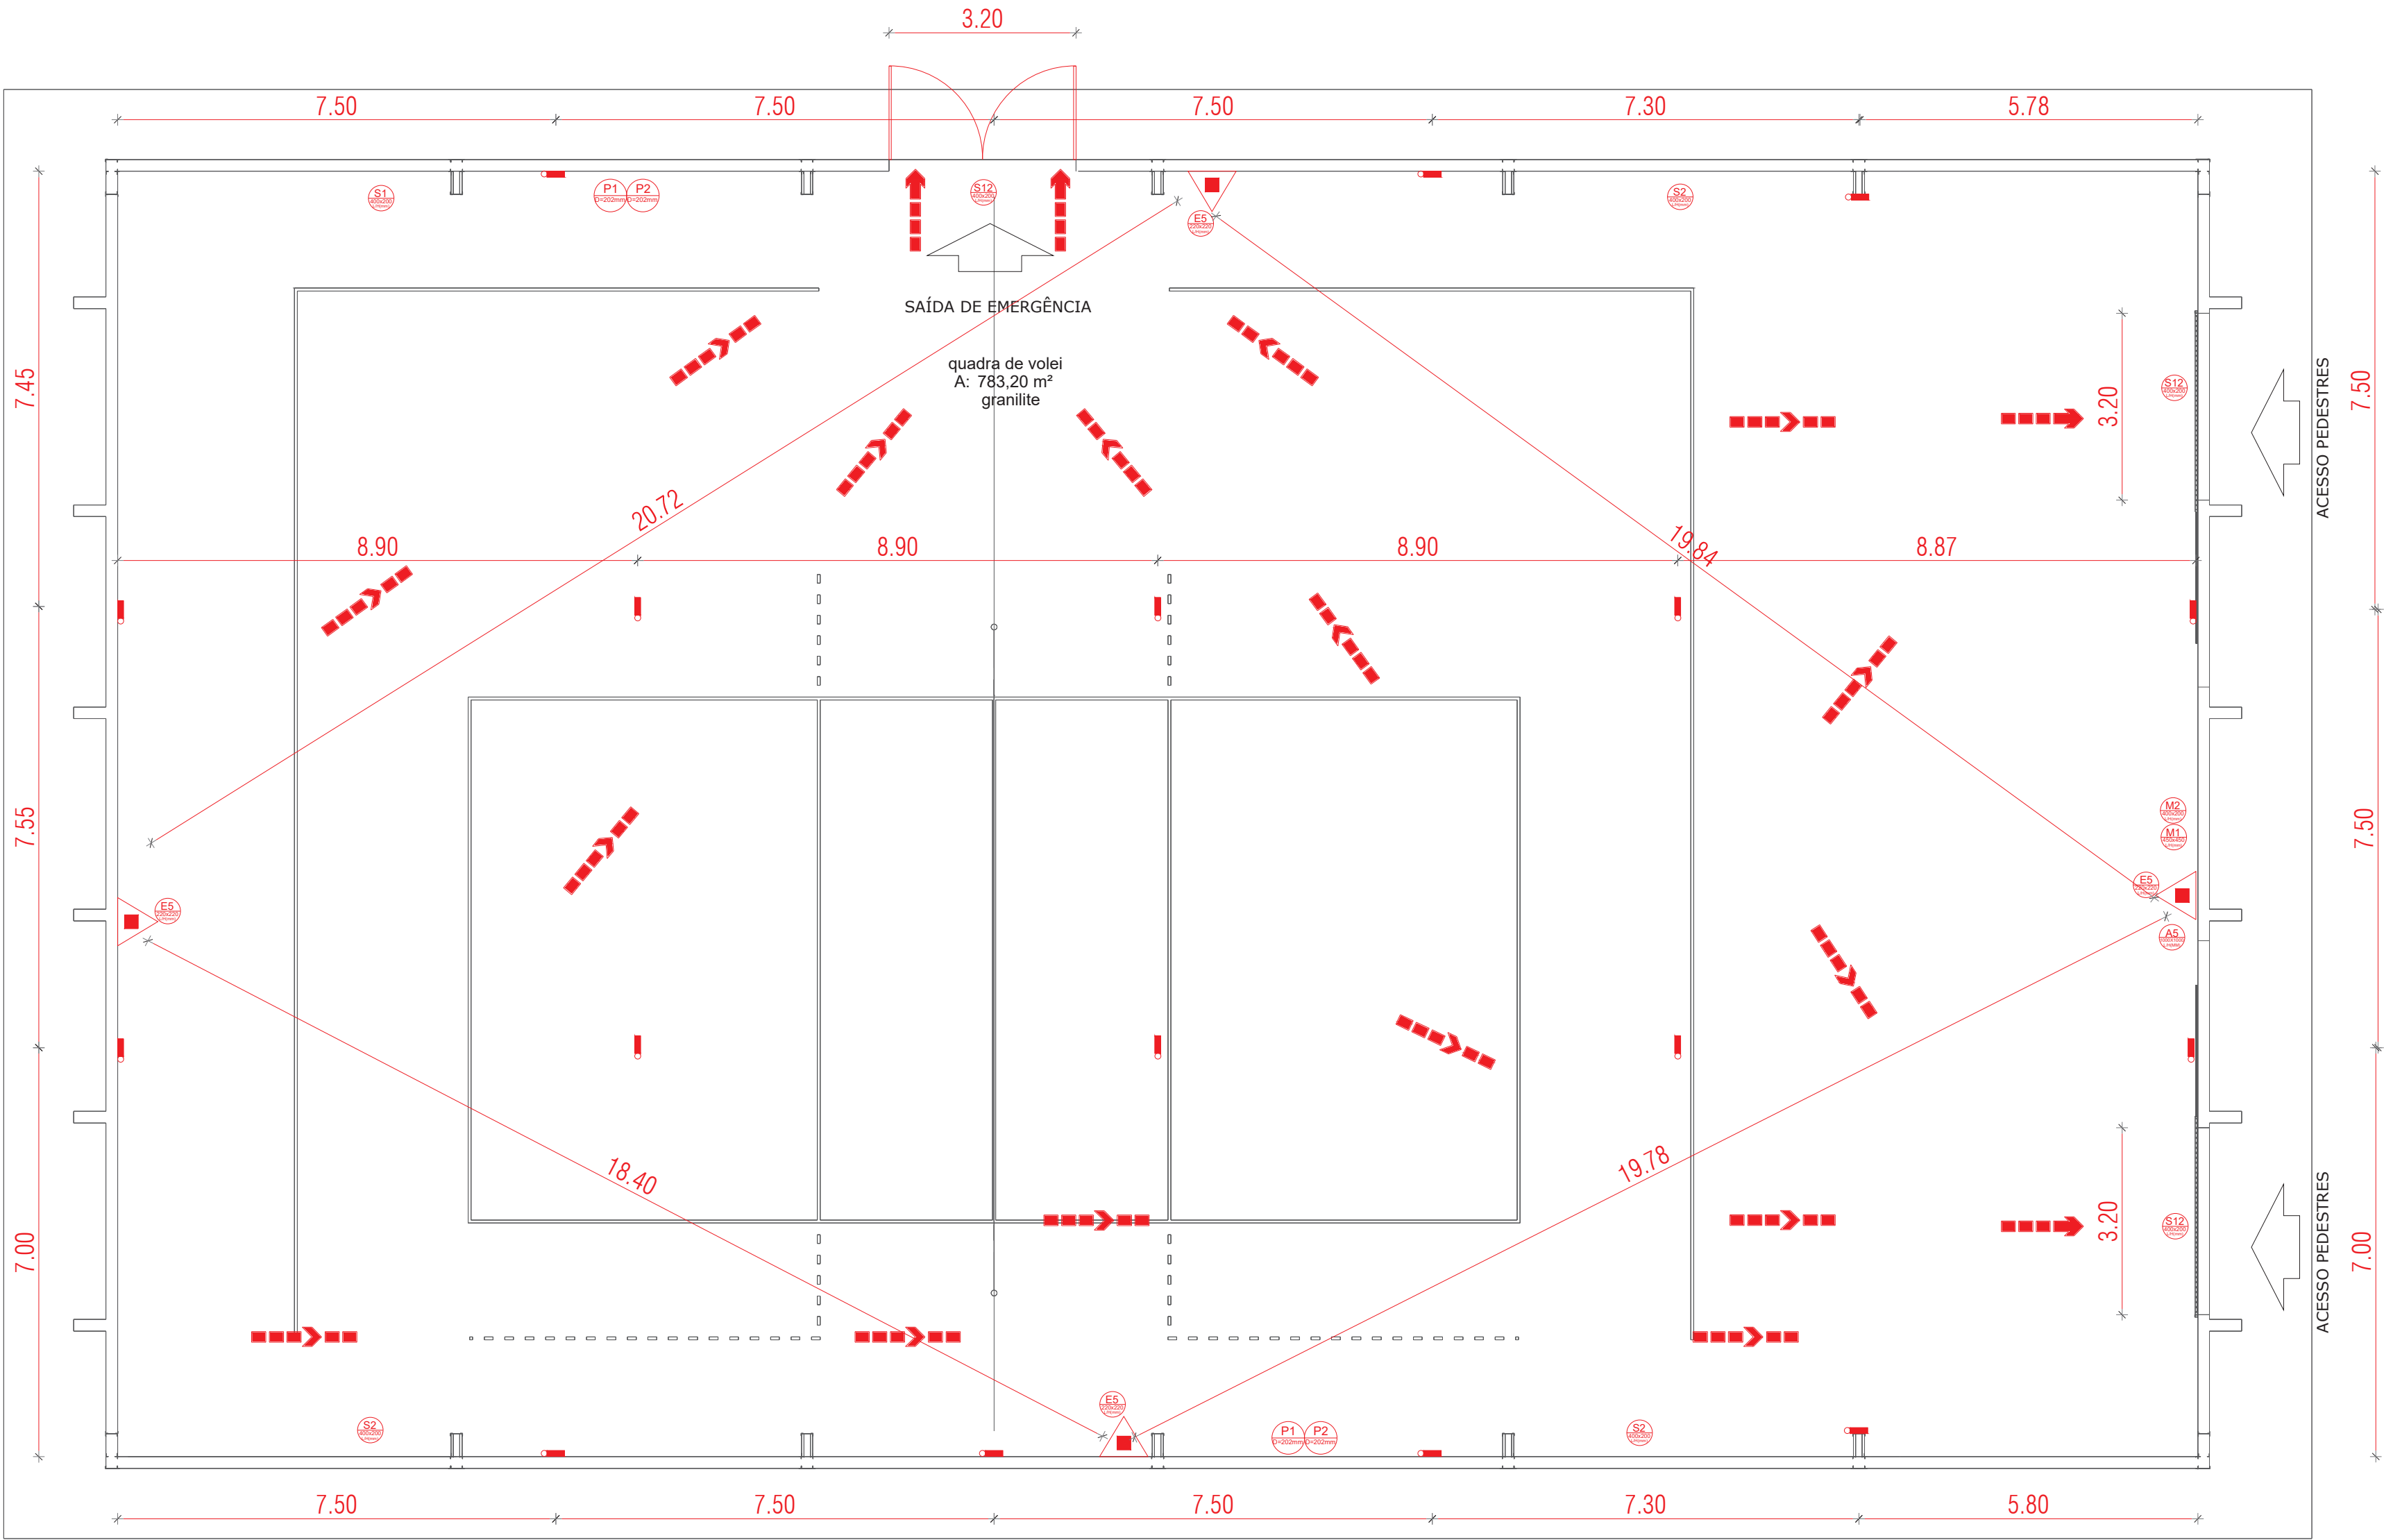

PLANTA BAIXA
ESC: 1/100

	SINALIZAÇÃO DE EMERGÊNCIA					
	QTD	CÓDIGO	SÍMBOLO	SIGNIFICADO	FORMA E COR	APLICAÇÃO
SINALIZAÇÃO DE ORIENTAÇÃO E SALVAMENTO	04			SAÍDA DE EMERGÊNCIA	SÍMBOLO: RETANGULAR FUNDO: VERDE PICTOGRAMA: FOTOLUMINESCENTE	INDICAÇÃO DO SENTIDO (ESQUERDA OU DIREITA) DE UMA SAÍDA DE EMERGÊNCIA DIMENSÕES MÍNIMAS: L = 2,0 H.
	03			SAÍDA DE EMERGÊNCIA	SÍMBOLO: RETANGULAR FUNDO: VERDE MENSAGEM "SAÍDA" OU MENSAGEM "SAÍDA" E OU PICTOGRAMA E OU SETA DIRECIONAL: FOTOLUMINESCENTE, COM ALTURA DE LETRA SEMPRE > 50 MM	INDICAÇÃO DA SAÍDA DE EMERGÊNCIA, COM OU SEM COMPLEMENTAÇÃO DO PICTOGRAMA FOTOLUMINESCENTE (SETA OU IMAGEM, OU AMBOS).
SINALIZAÇÃO DE EQUIPAMENTOS DE COMBATE A INCÊNDIO E ALARME	04			EXTINTOR DE INCÊNDIO	SÍMBOLO: QUADRADO FUNDO: VERMELHA PICTOGRAMA: FOTOLUMINESCENTE	INDICAÇÃO DE LOCALIZAÇÃO DOS EXTINTORES DE INCÊNDIO.
SINALIZAÇÃO DE ALERTA	01			Cuidado, risco de choque elétrico.	Símbolo: triângular Fundo: amarelo Pictograma: Preta Faixa triangular; preta Tamanhos: Ver tabela	Próximo a instalações elétricas que oferecem risco de choque.
SINALIZAÇÃO DE PROIBIÇÃO	02			Proibido fumar.	Símbolo: Circular Fundo: branca Pictograma: Preta Faixa circular e barra diametral: vermelha	Todo local onde fumar pode aumentar o risco de incêndio.
	02			Proibido produzir chama.		Todo o local onde a utilização de chama pode aumentar o risco de incêndio.
SINALIZAÇÃO INFORMATIVA	01			Placa que informa todos os sistemas de proteção contra incêndio existentes na edificação	Símbolo: Quadrada Fundo: Verde Pictograma: Branco	Na entrada da edificação
	01			Indicação da lotação máxima admitida no recinto de reunião de público	Símbolo: Retangular Fundo: Verde Pictograma: Branco	Na entrada da edificação

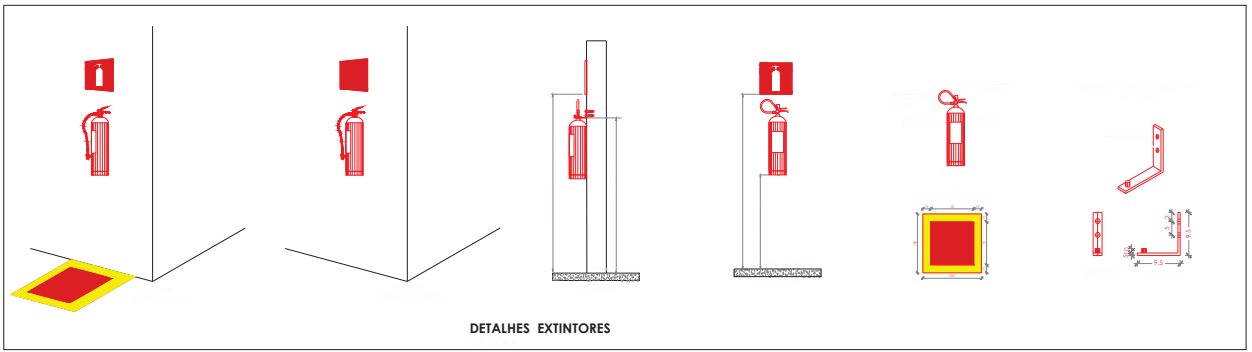

PROPRIETÁRIO: PREFEITURA DE ROLIM DE MOURA
CNPJ: 04.394.805/0001-18


OBRA: CENTRO DE TREINAMENTO - QUADRA DE VOLEI

LOCAL DA OBRA: Av. 25 de Agosto esquina com a Rua Afonso Pena, S/Nº - Bairro São Cristóvão - Rolim de Moura

Sector: 003 - Quadra: 168 - Lote: 288-REM-07

CONTEÚDO: PPPIP EXTINTOR ILUMINAÇÃO DE EMERGÊNCIA SINALIZAÇÃO DE EMERGÊNCIA ALARME DE INCÊNDIO

LOCALIZAÇÃO SEM ESCALA

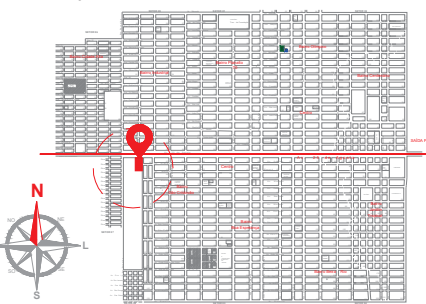


ESPAÇO RESERVADO PARA APROVAÇÃO


Nome e Assinatura do Proprietário
ALDAIR JULIO PEREIRA
Chefe do Executivo Municipal
Prefeitura Municipal de Rolim de Moura
Documento assinado digitalmente
LUCIANA TREVISAN
Data: 08/09/2025 12:42:57-0300
Verifique em https://validar.jfj.gov.br
LUCIANA TREVISAN
Arquiteta e Urbanista
CAU A158926-1
RRT: 15790806

QUADRO DE ÁREAS (m²)
- Área total do terreno: 5.961,10 m²
- Área total edificação: 806,40 m²

ESPAÇO RESERVADO PARA APROVAÇÃO

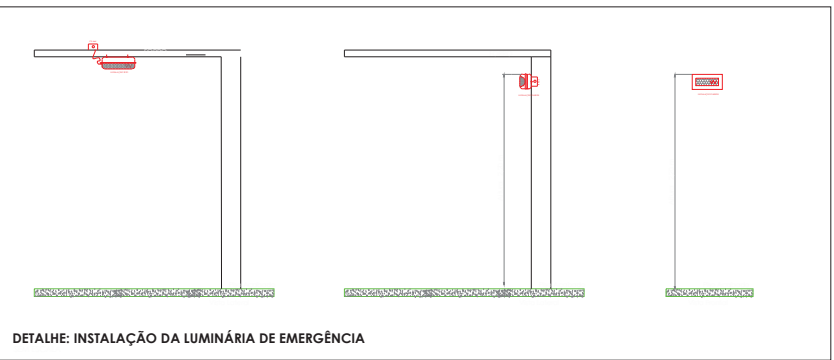


DETALHE: INSTALAÇÃO DA LUMINÁRIA DE EMERGÊNCIA

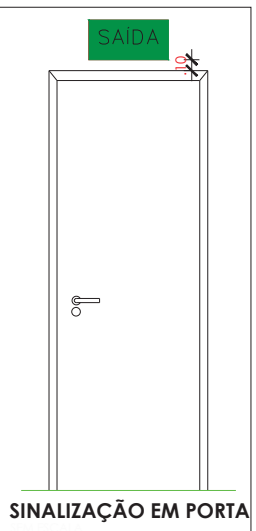


SINALIZAÇÃO EM PORTA

SÍMBOLOS GRÁFICOS - MEDIDAS DE SEGURANÇA (NORMA TÉCNICA nº 12/2015 - CBMDF)	
SÍMBOLO	DESCRIÇÃO
	"BLOCO AUTÔNOMO DE ILUMINAÇÃO 30 LEDs, POTÊNCIA DE 5W, 110V, 100 LUMENS, AUTONOMIA DE 1 HORA, INSTALADO NO TETO OU PAREDE"
	17 UNIDADES

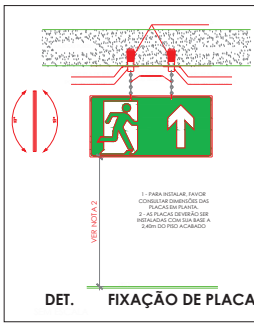

DET. FIXAÇÃO DE PLACA

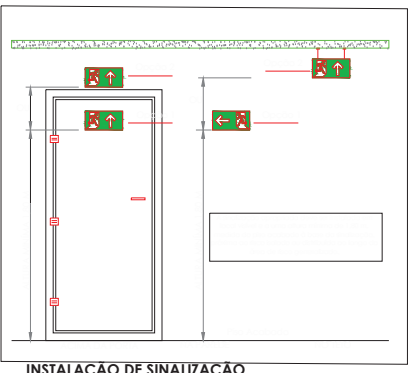

INSTALAÇÃO DE SINALIZAÇÃO