


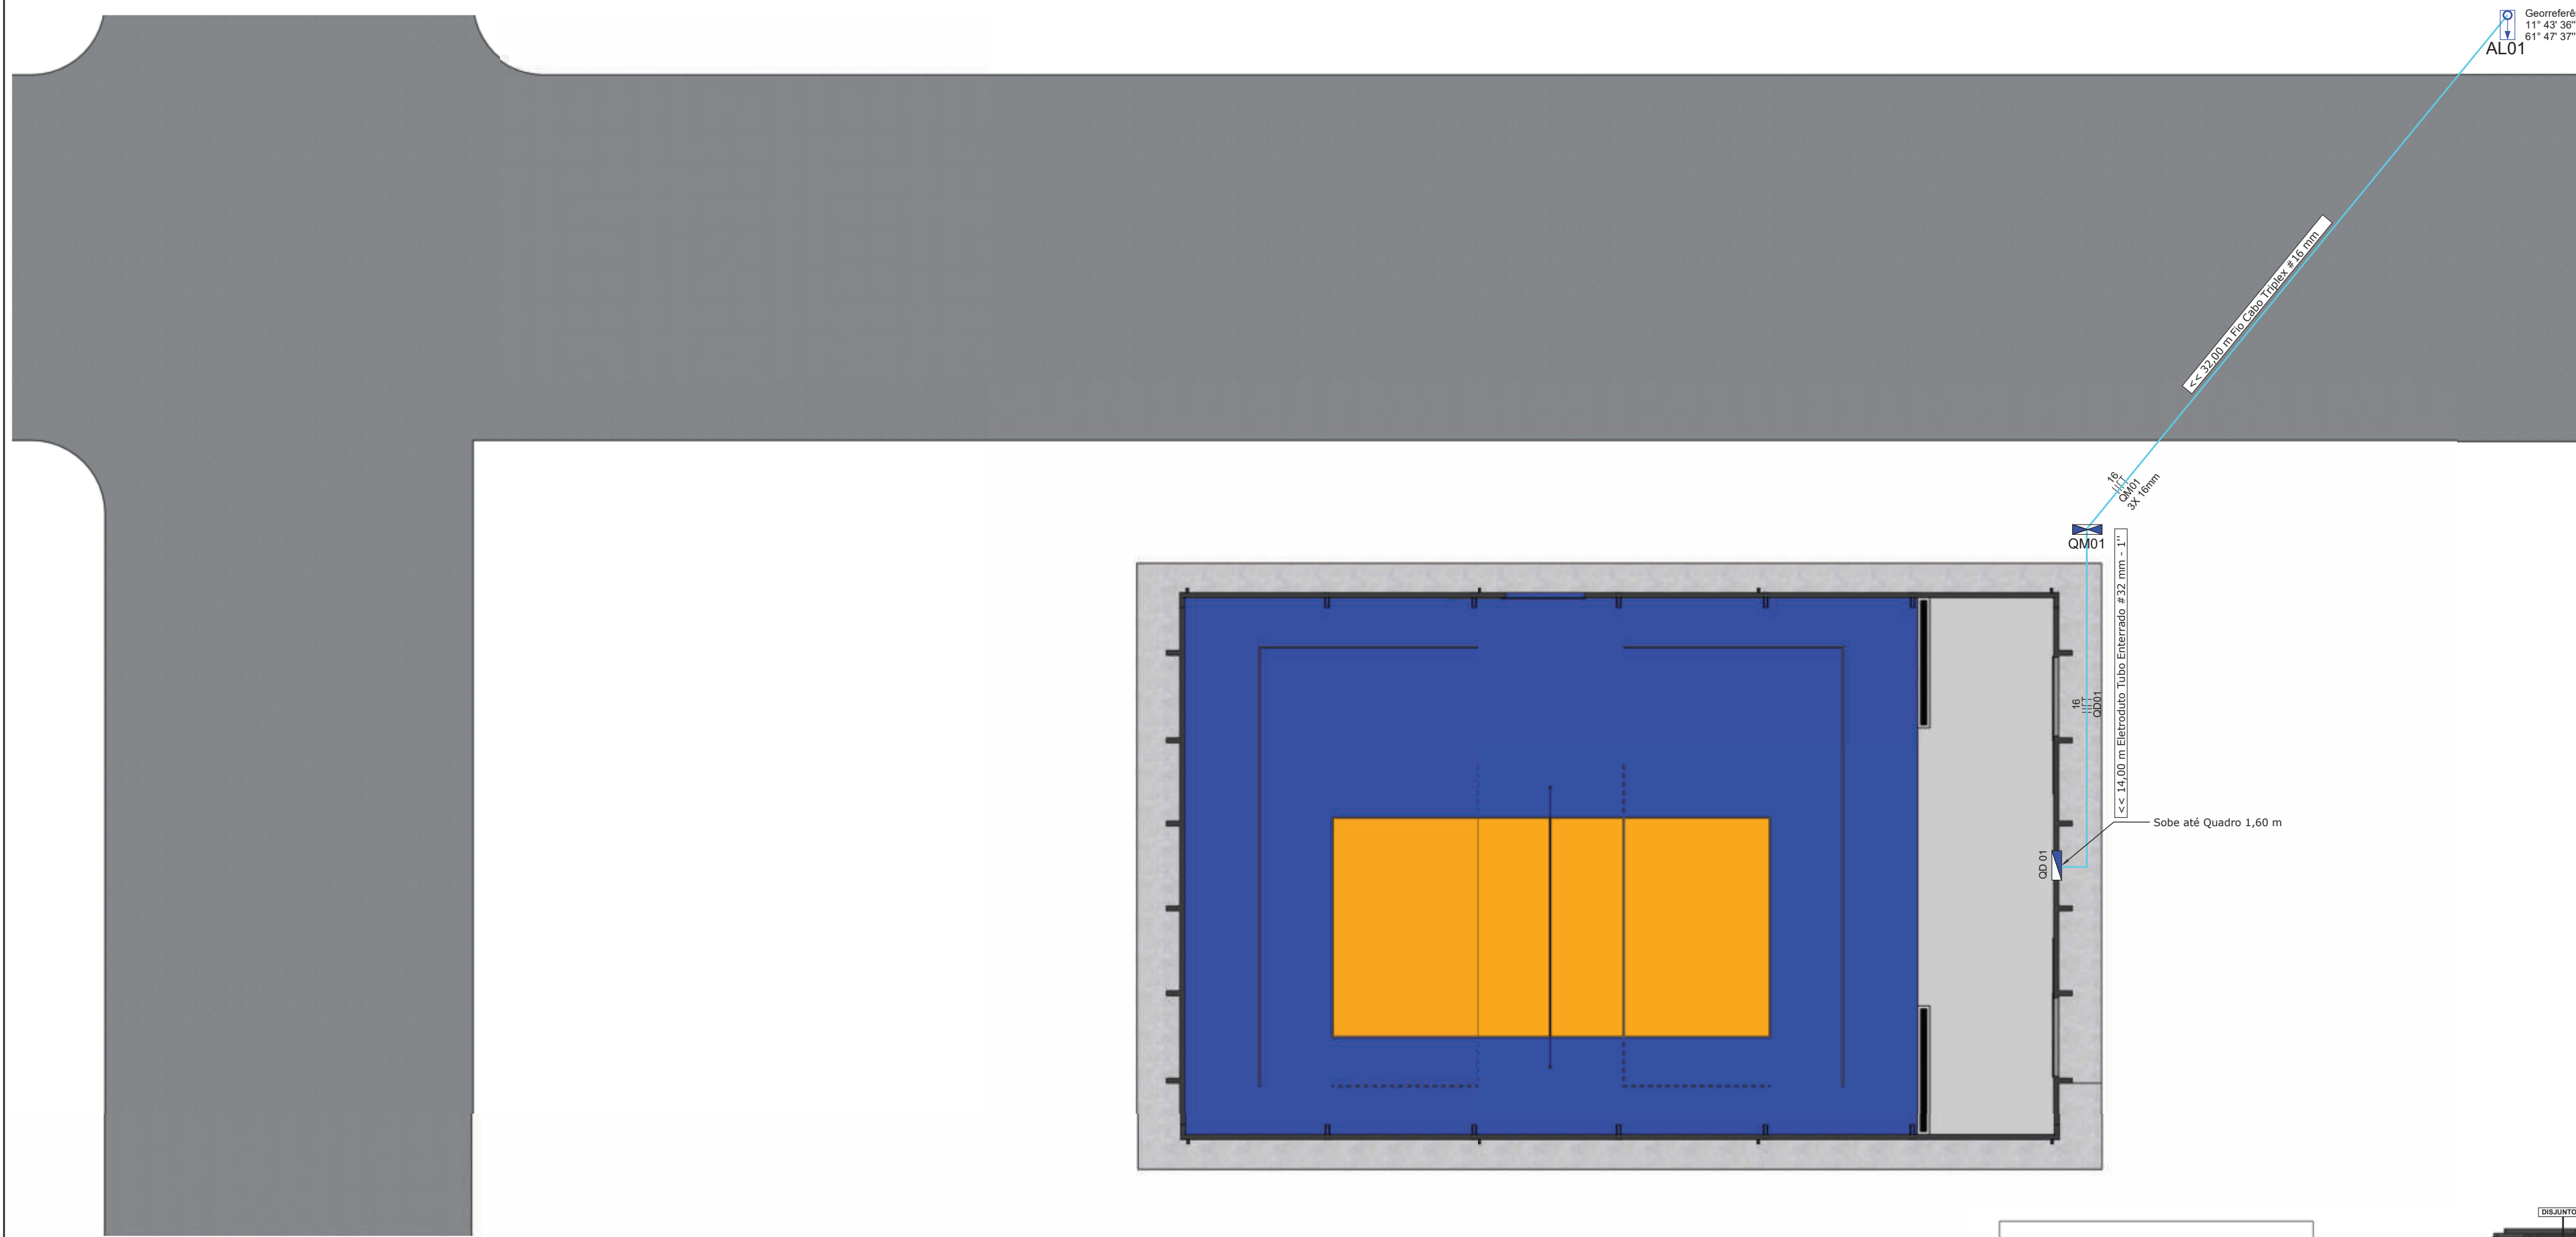
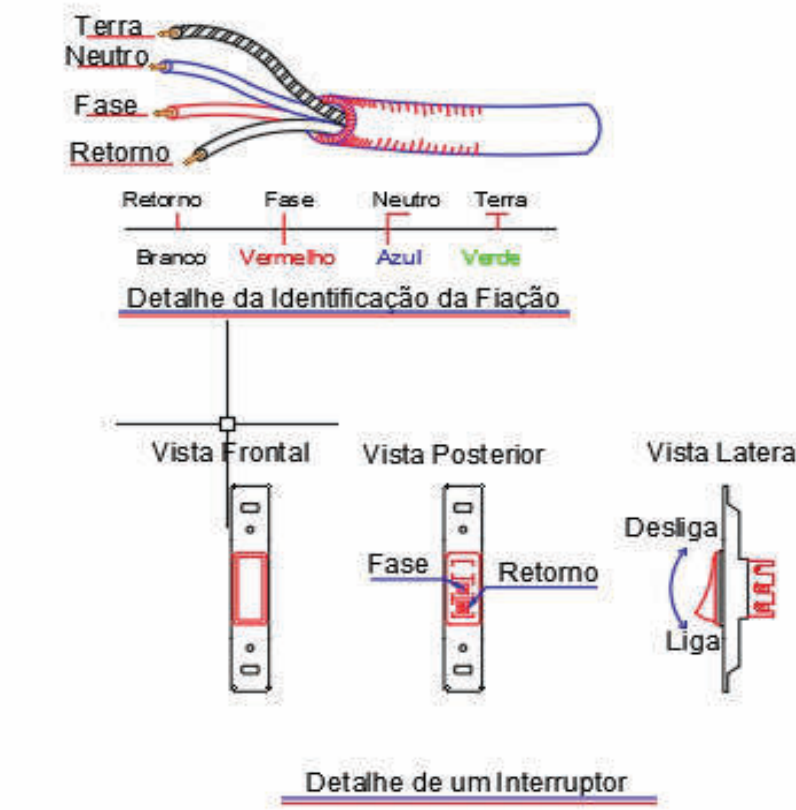


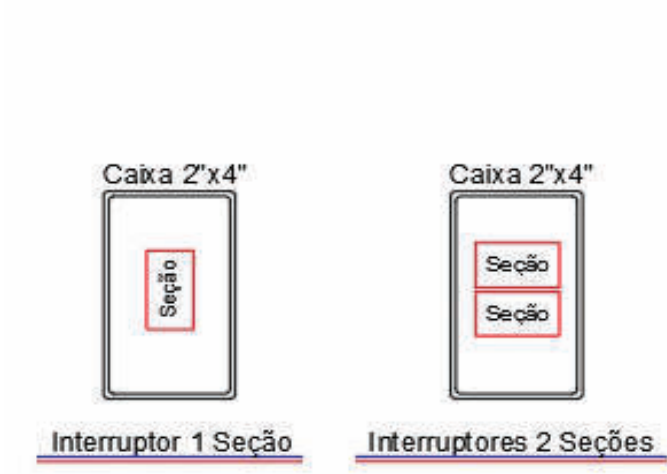


PONTO DE ALIMENTAÇÃO
ESC.: 1/500

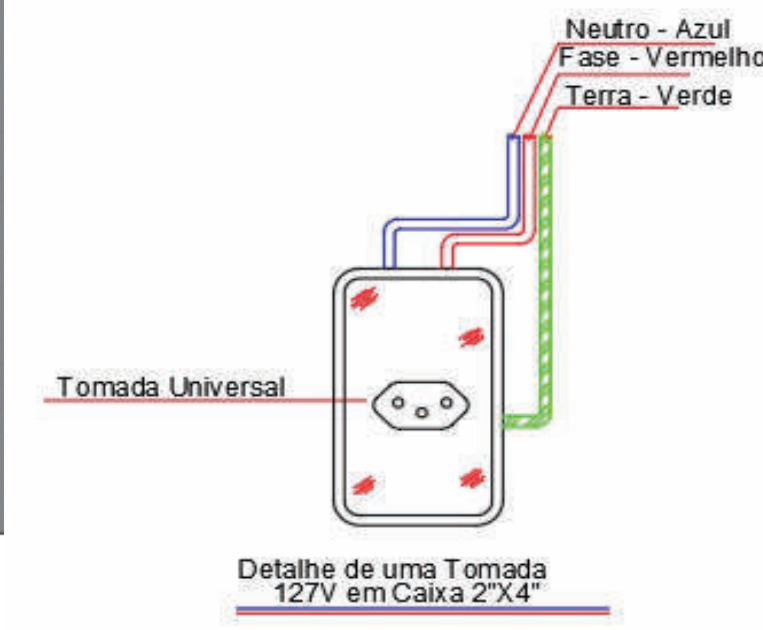


Tensões 220/127V

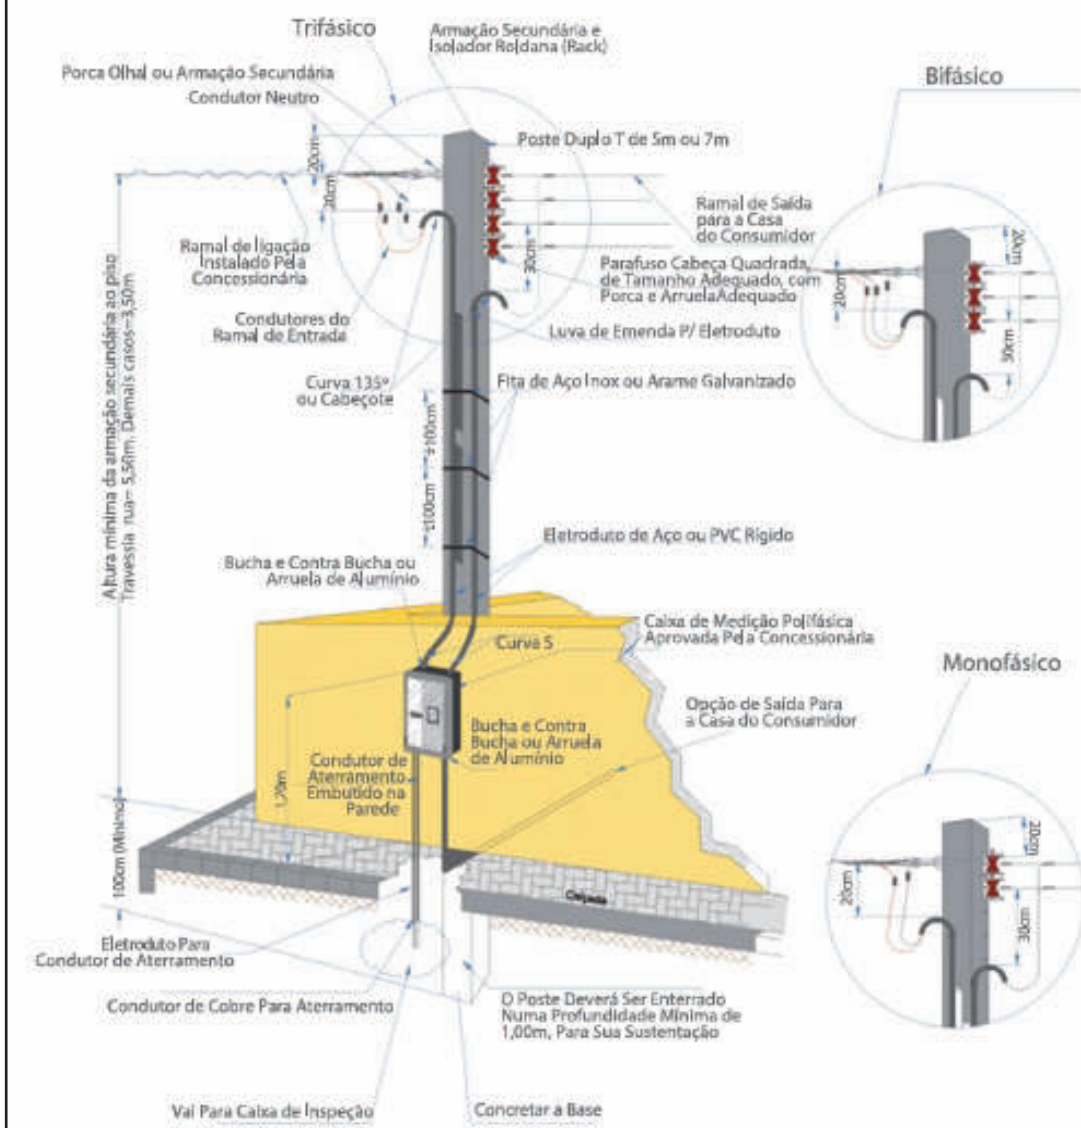


Tensões 220/127V

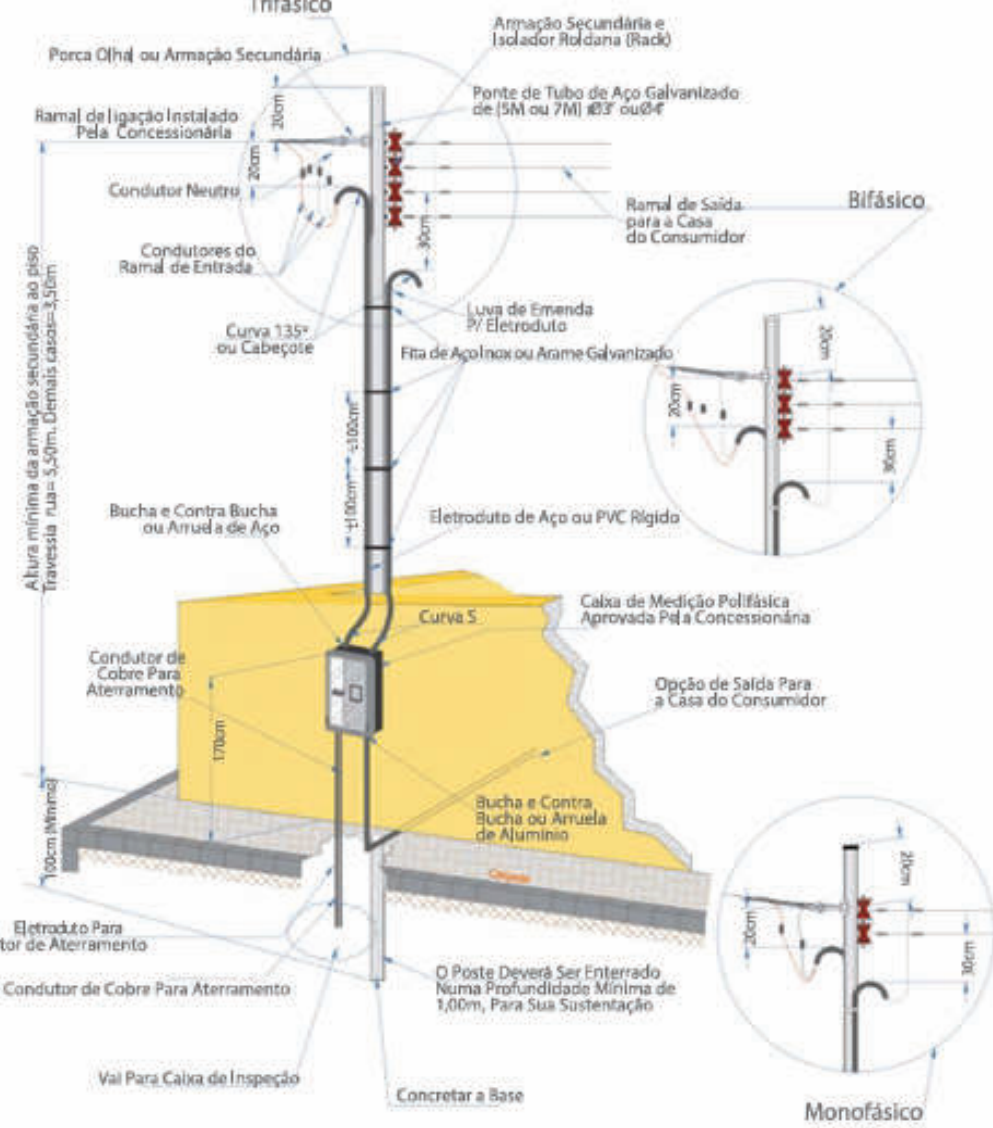



Caixa de Inspeção para Aterramento

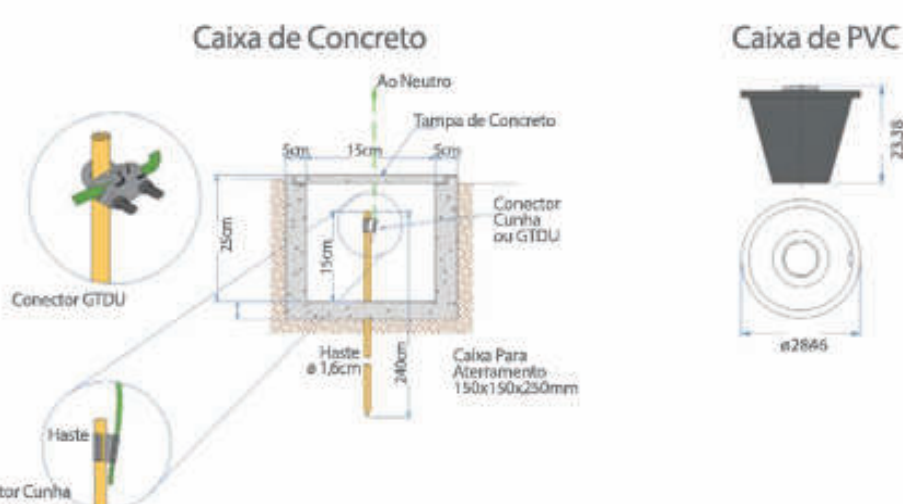

Caixa de Inspeção para Aterramento

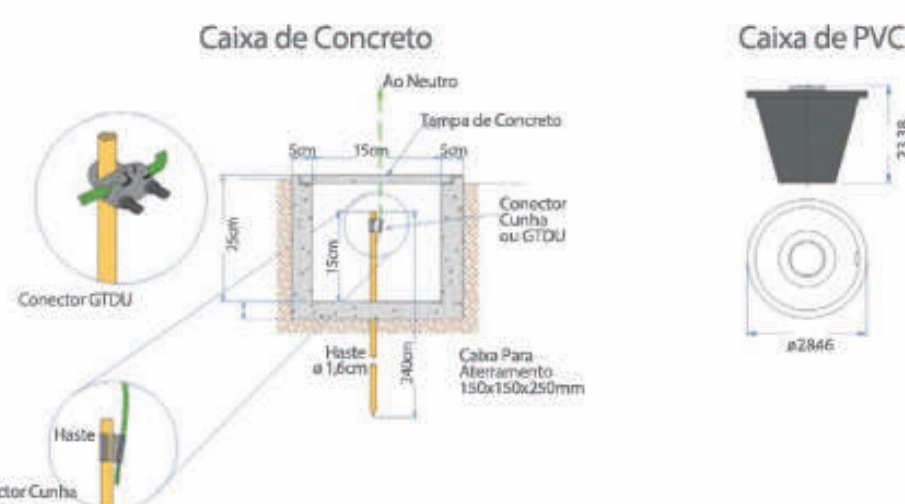

POSTE DE DERIVAÇÃO E LOCAÇÃO
SEM ESC.

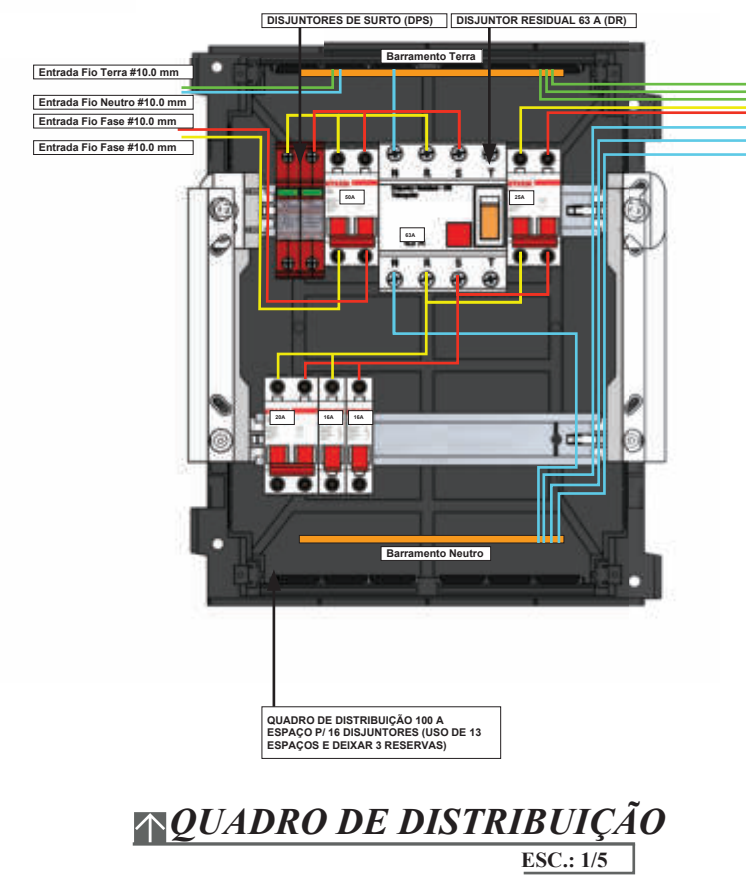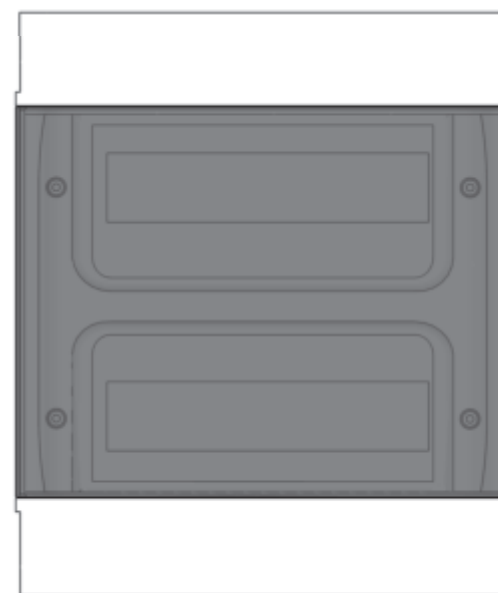

QUADRO DE DISTRIBUIÇÃO
ESC.: 1/5



PROJETO: ELÉTRICO - CT - VOLEIBOL

FOLHA: 02/02
DATA: 01/04/2025



CONTEÚDO: PROJETO ELÉTRICO, QUADRO DE CARGAS, QUADRO DE DISTRIBUIÇÃO, INSTALAÇÃO DE PADRÃO DE ENTRADA.

PROJETO ELÉTRICO CT - VOLEIBOL

PREFEITURA MUNICIPAL DE ROLIM DE MOURA - RO
ENDEREÇO: AV. 25 DE AGOSTO ESQ. C/ RUA AFONSO PENA

SITUAÇÃO TERRENO:
ÁREA: 6.005,76 M²
LOTE: 285-REM-07
QUADRA: 168
SETOR: 003

QUADRO DE ÁREAS:
ÁREA EXISTENTE:
6.005,76 M²
ÁREA A CONSTRUIR:
806,40 M²
TAXA DE OCUPAÇÃO:
13,43 %

ALDAIR JULIO PEREIRA
PREFEITO MUNICIPAL DE ROLIM DE MOURA - RO

VLADIMIR LUIS CARDOSO DE ALMEIDA
RESPONSÁVEL TÉCNICO: VLADIMIR LUIS CARDOSO DE ALMEIDA
Data: 15/09/2025 12:10:45-0300
Verifique em <https://validar.rli.gov.br>

CNPJ: 04.394.805/0001-18

CREA: 17919D-RO

TEL: (69) 3442-3100

ENG. CIVIL
ENG. SEG. DO TRABALHO
ESP. ESTRUTURAS E FUNDAÇÕES



ART Relacionada: 2320258500391164