



LEGENDAS E ESQUADRIAS			
LEGENDA	TIPO	TAMANHO	PEITORIL
P01	MADEIRA - COMPENSADO (ABRIR)	0,90m x 2,10m	-----

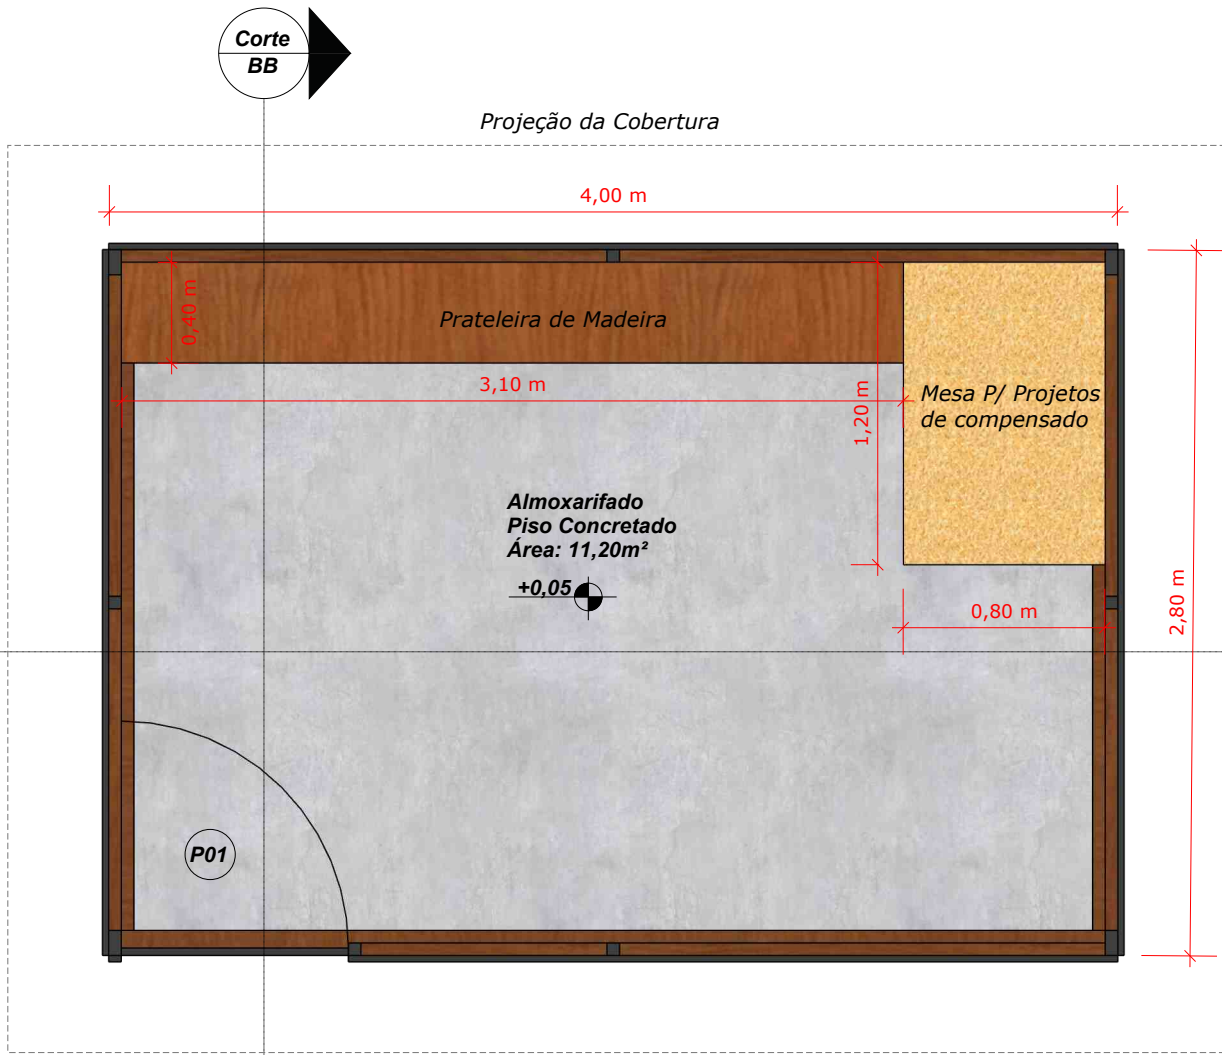


PLANTA BAIXA - ALMOXARIFADO

ESC.: 1/30

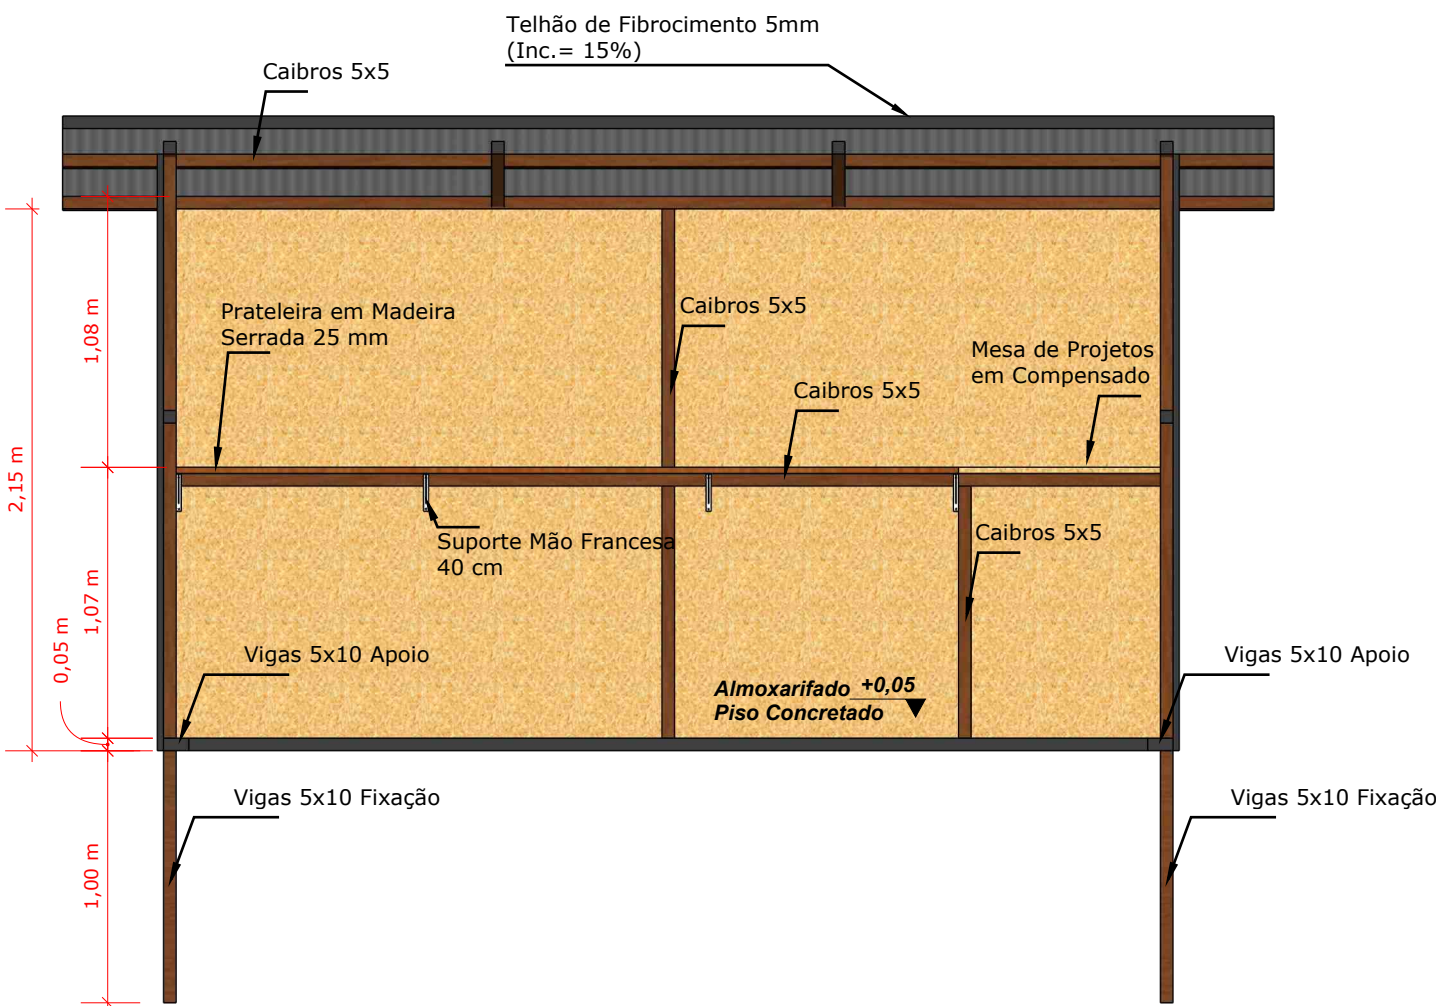


CORTE AA - ALMOXARIFADO

ESC.: 1/30

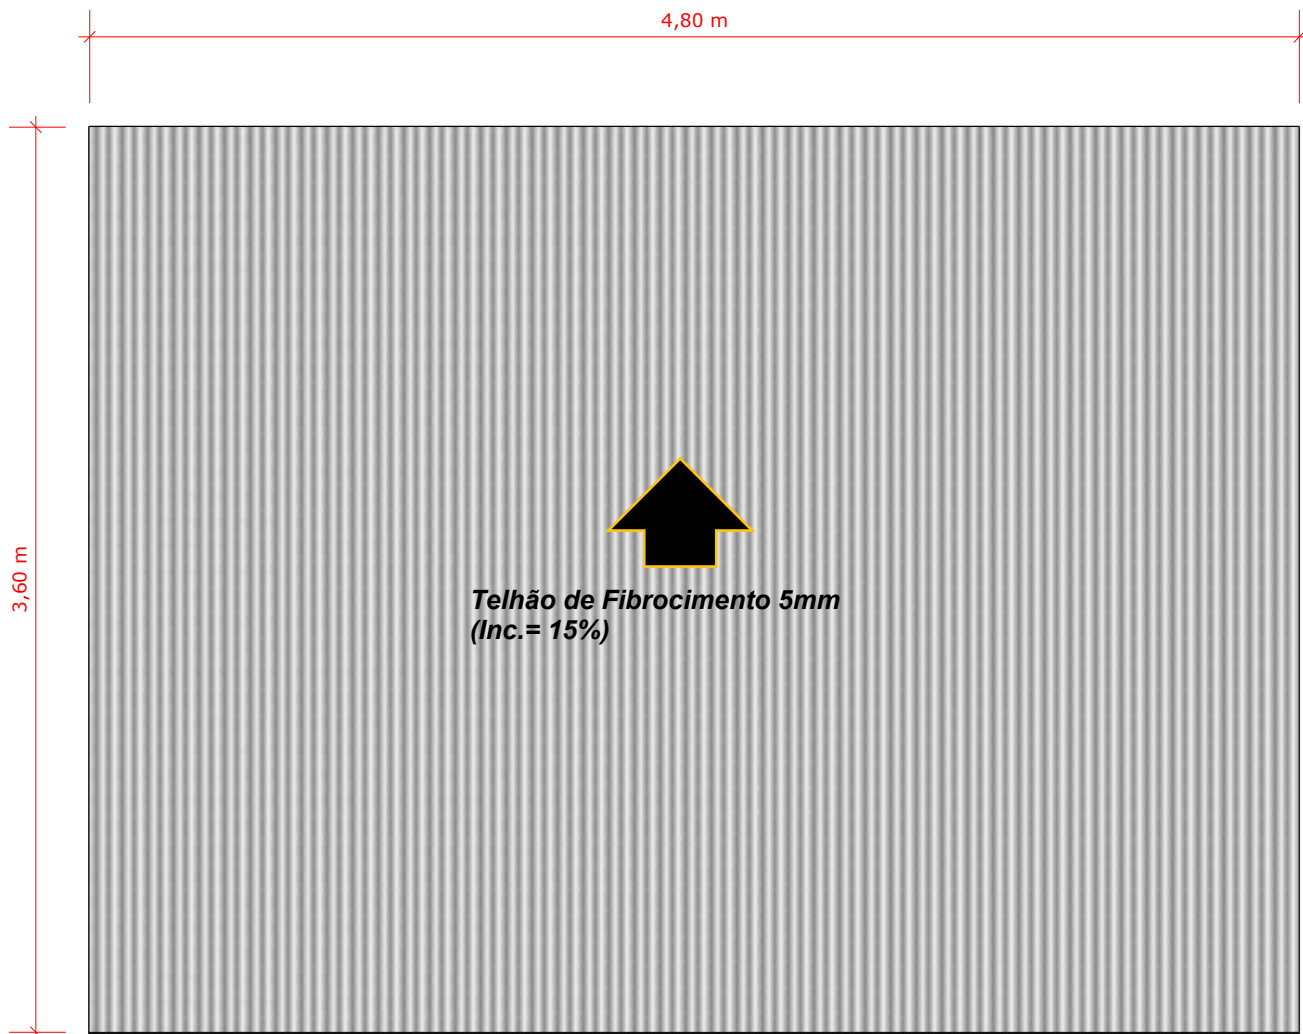

ESC.: 1/30

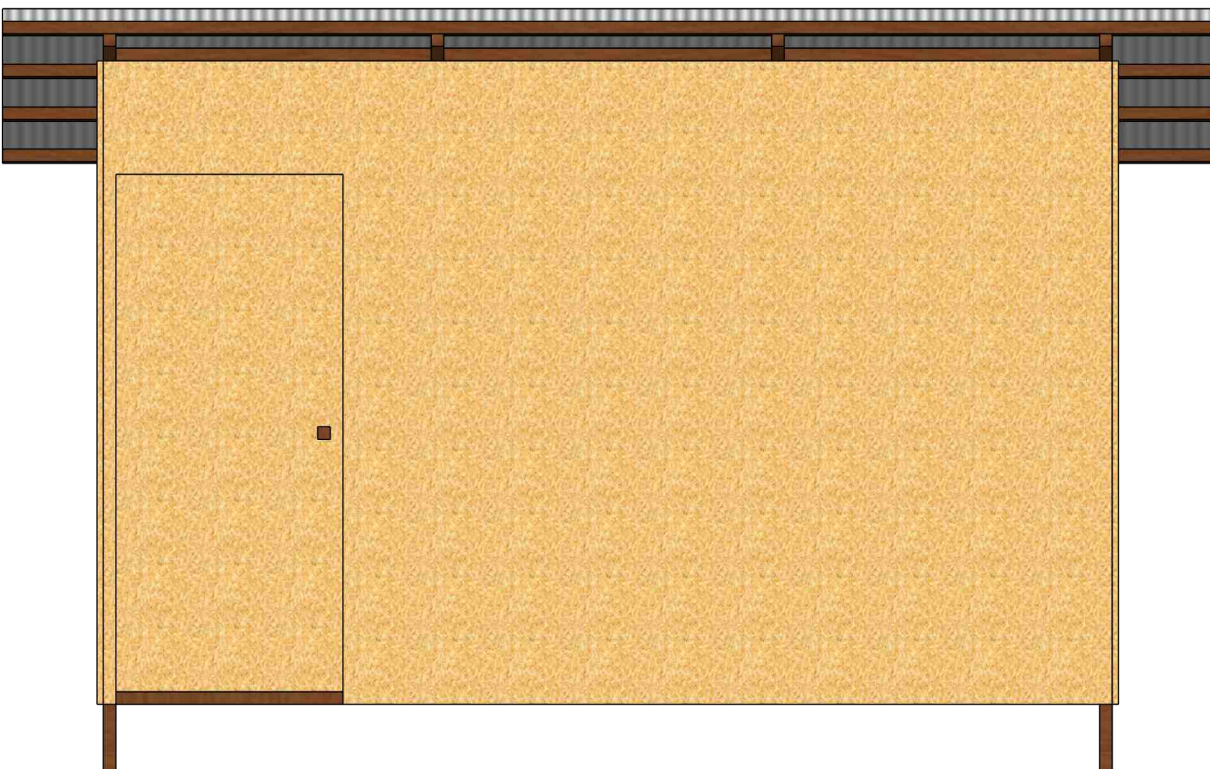


ESC.: 1/30



SEM ESC.



SEM ESC.

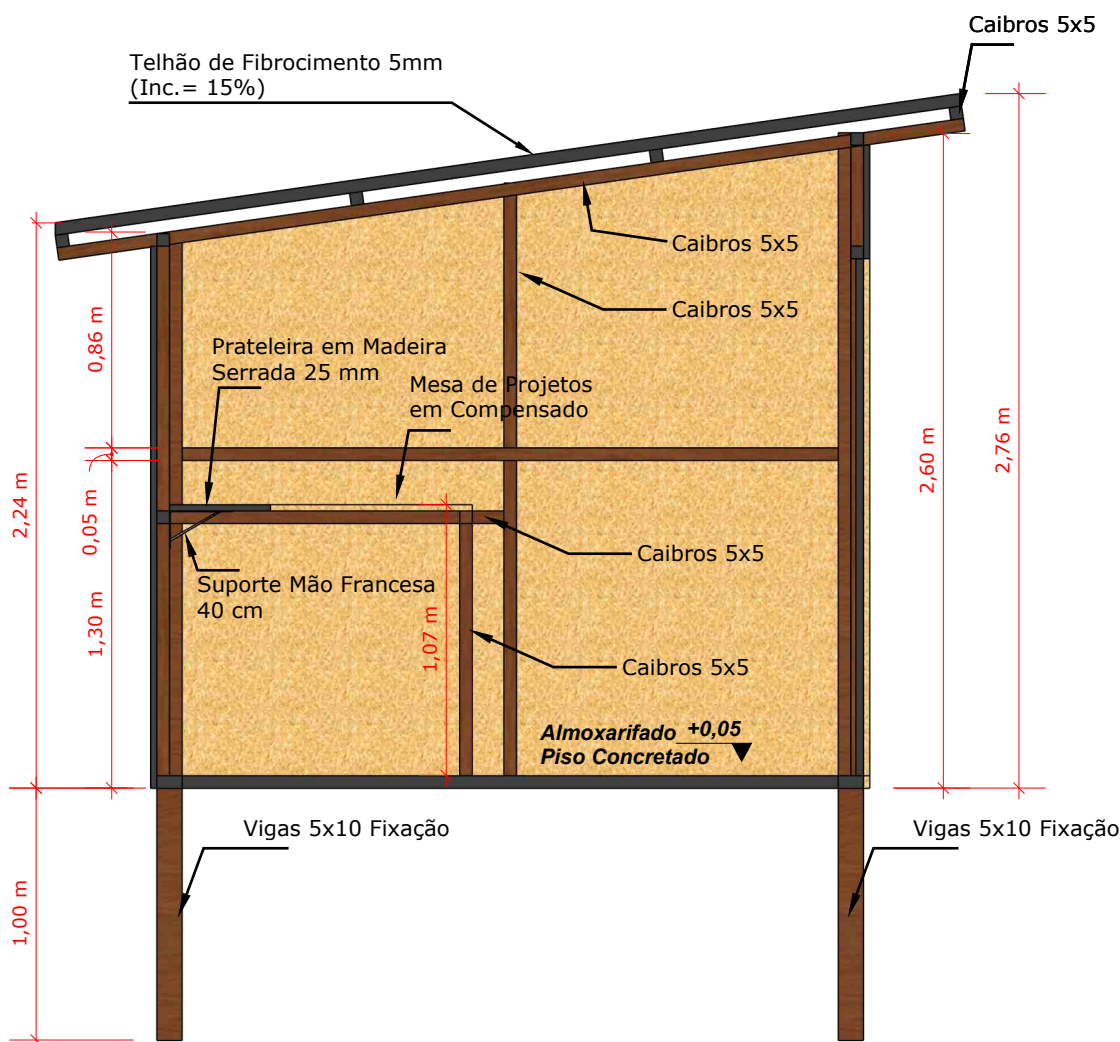

ESC.: 1/30

PROJETO: ALMOXARIFADO PROVISÓRIO

FOLHA: 01/01

DATA: 12/01/2026

CONTEÚDO: PROJETO DE ARQUITETÔNICO, CORTES, VISTAS, COBERTURA, LEGENDAS E ESPECIFICAÇÕES TÉCNICAS.

ALMOXARIFADO PROVISÓRIO

PREFEITURA MUNICIPAL DE ROLIM DE MOURA - RO

RUA JAMARI - MUNICÍPIO DE ROLIM DE MOURA - RONDÔNIA

RUA JAMARI



QUADRO DE ÁREAS:
ÁREA A CONSTRUIR:
11,20 m²

ALDAIR JULIO PEREIRA
PREFEITO MUNICIPAL

Documento assinado digitalmente
VLADIMIR LUIS CARDOZO DE ALMEIDA
Data: 12/01/2026 13:25:11 -0300
Verifique em https://validar.rli.gov.br

PREFEITO: ALDAIR JULIO PEREIRA
PREFEITURA MUNICIPAL DE ROLIM DE MOURA - RO

RESPONSÁVEL TÉCNICO: VLADIMIR L. C. ALMEIDA

CNPJ: 04.394.805/0001-18

CREA: 17919D-RO

TEL: (69) 3442-3100

ENG. CIVIL
ENG. SEGURANÇA DO TRABALHO
ESP. ESTRUTURAS E FUNDACOES



PREFEITURA MUNICIPAL
DE ROLIM DE MOURA/RO