


LEVANTAMENTO PLANIALTIMÉTRICO CADASTRAL GEORREFERENCIADO - TEFÉ

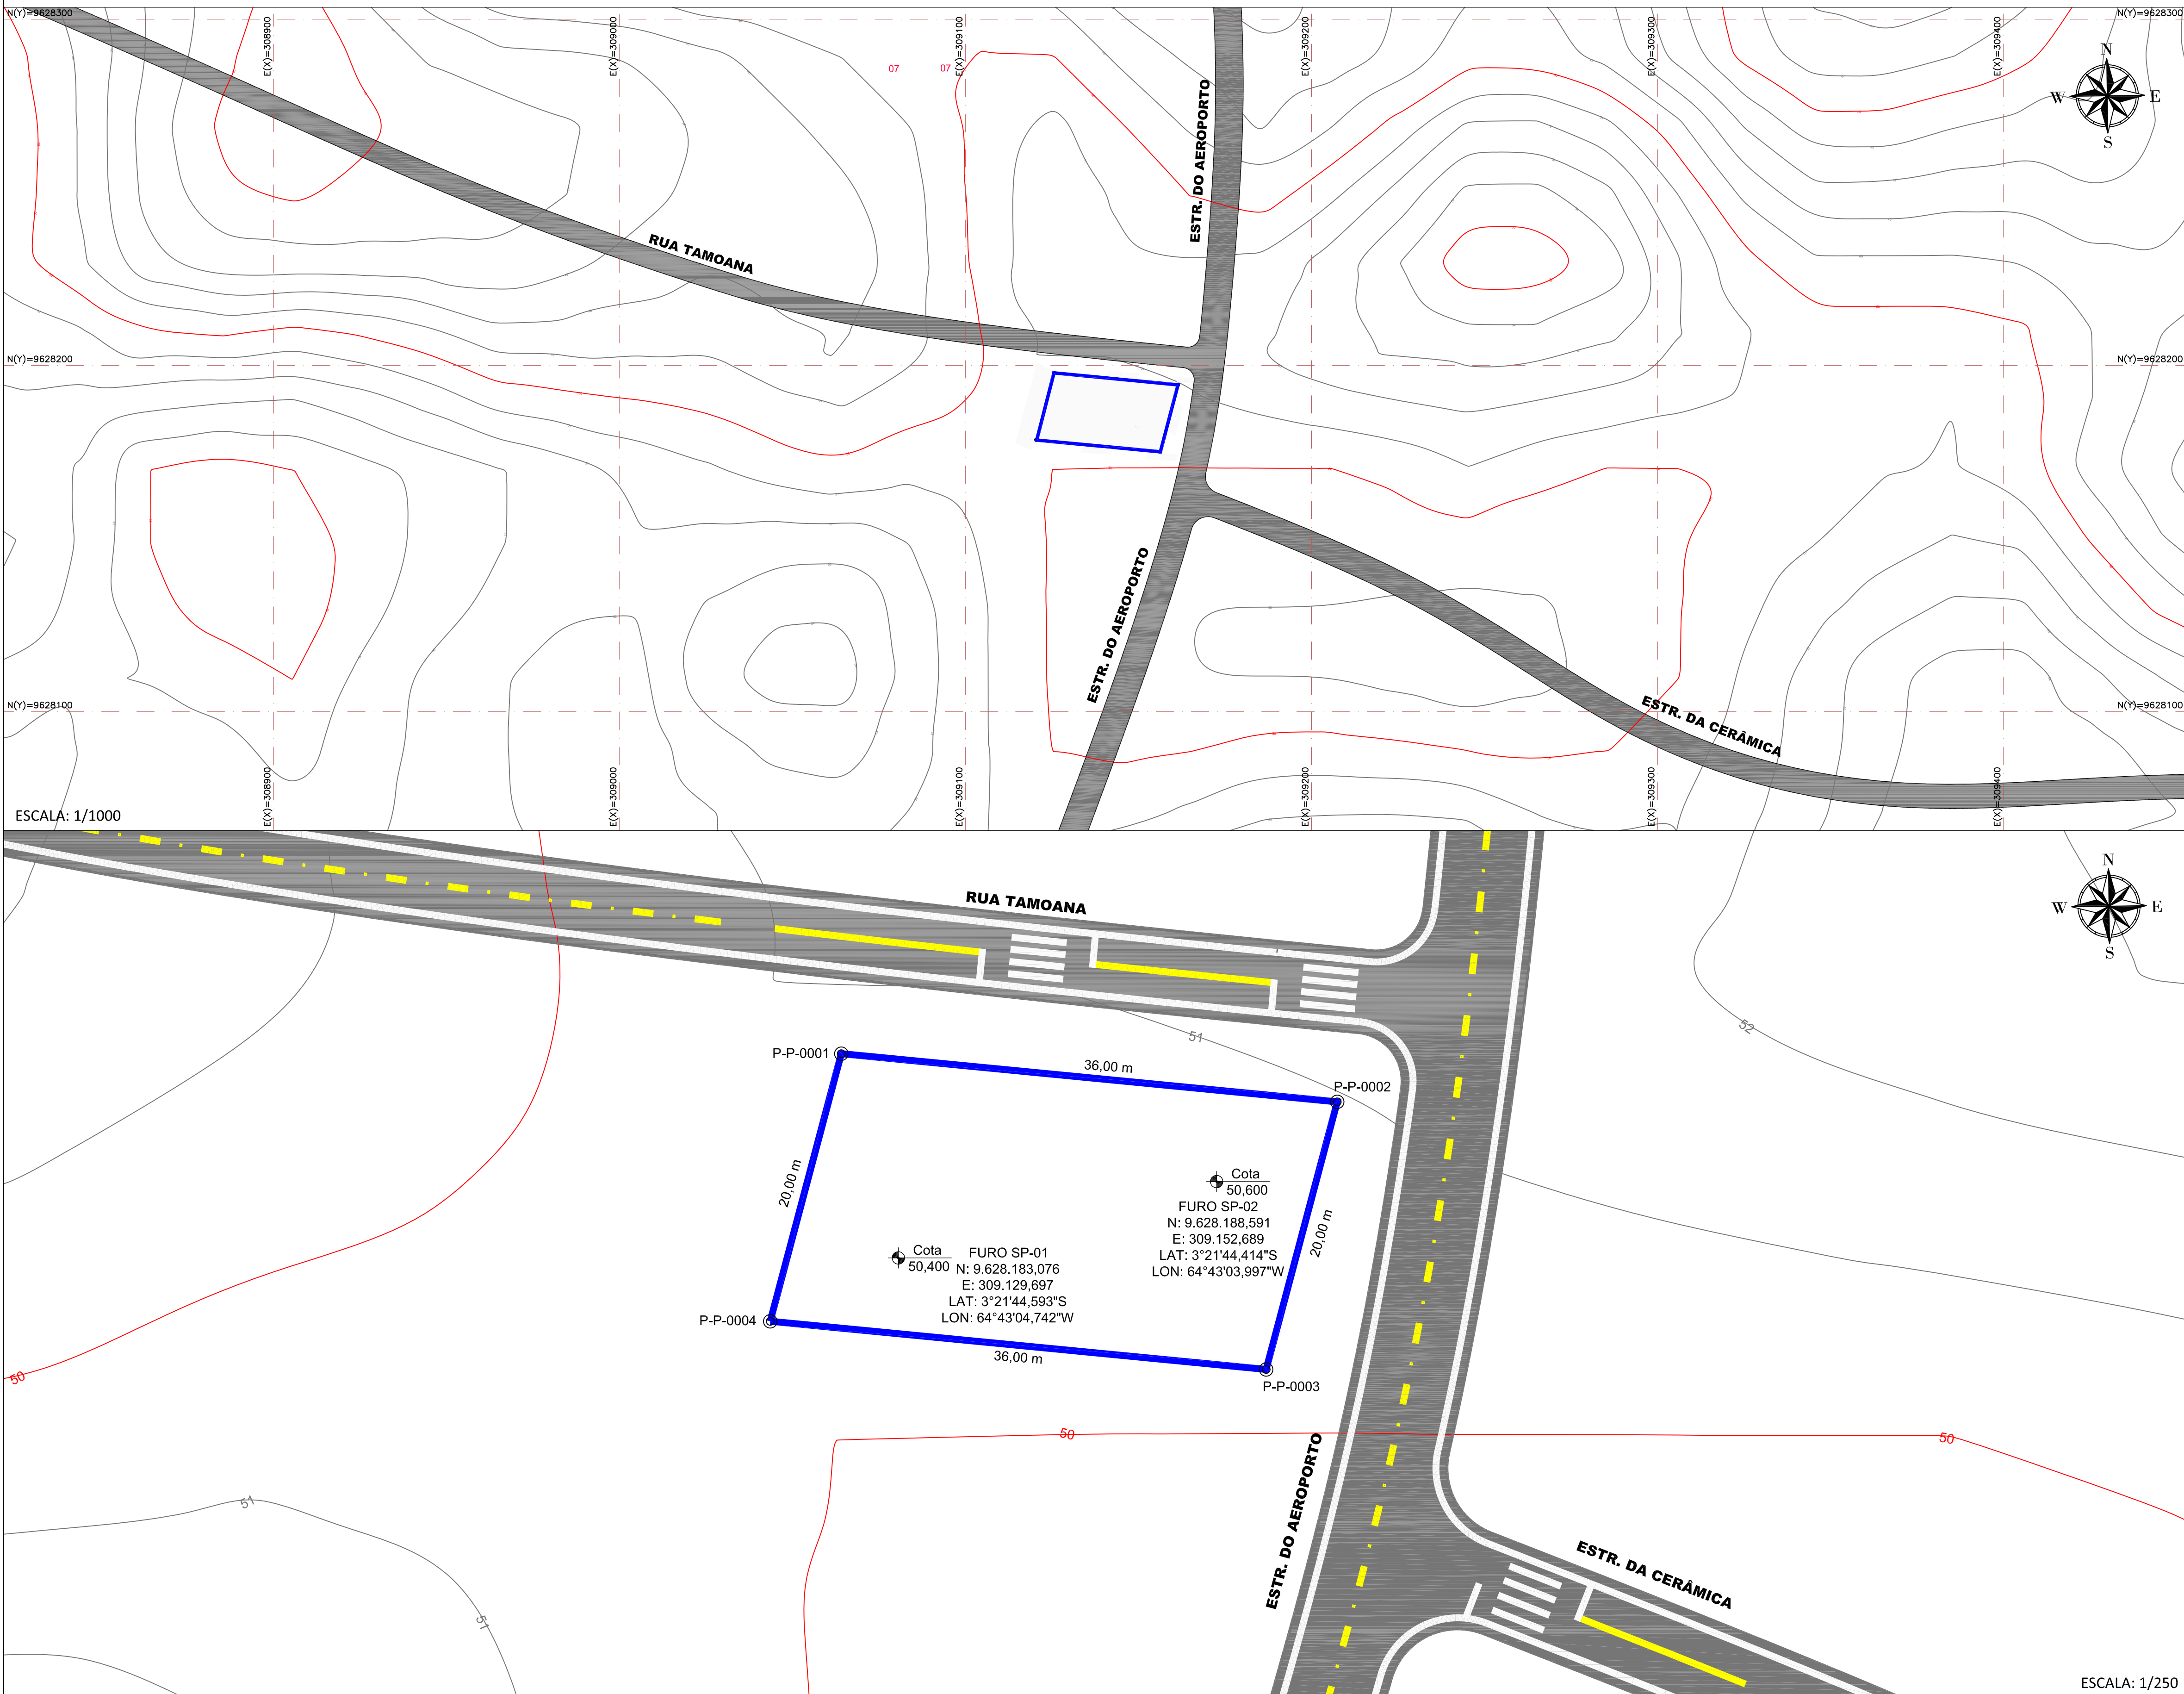

LEGENDA:

200 CURVAS DE NIVEL

295

PERIMETRO DO PROJETO



RESULTADOS - VOLUMETRIA PLATÔ	
Volume de corte Geométrico	0,000 m³
Volume de corte Empolado	0,000 m³
Volume de aterro Geométrico	346,172 m³
Volume de aterro à Compactar	432,714 m³
Limpeza Natural	315,129 m³
Área de superfície Terreno	787,823 m²
Área de superfície Projeto	803,116 m²

TABELA DE COORDENADAS DOS VÉRTICES							
LADOS		AZIMUTES	DISTÂNCIA (metros)	COORDENADAS (UTM)		COORDENADAS (GEOGRÁFICAS)	
Vértices	Vértices			N (metros)	E (metros)	Latitude	Longitude
P-P-0001	P-P-0002	95°32'27"	36,00	9.628.197,82	309.125,57	3°21'44,112" S	64°43'04,875" W
P-P-0002	P-P-0003	194°52'33"	20,00	9.628.194,35	309.161,40	3°21'44,227" S	64°43'03,714" W
P-P-0003	P-P-0004	275°32'27"	36,00	9.628.175,02	309.156,27	3°21'44,856" S	64°43'03,882" W
P-P-0004	P-P-0001	14°52'33"	20,00	9.628.178,49	309.120,44	3°21'44,741" S	64°43'05,042" W



CONVENÇÕES

CÓRREGOS/RIOS E OU RIBEIROS

ÁREA DE RESERVA LEGAL

ÁREA DE PRESERVAÇÃO PERMANENTE

CERCA DIVISA

ESTRADA

XXX-M-0001 MARCOS IMPLANTADOS

XXX-P-0001 PONTOS LEVANTADOS

REFERÊNCIAS GEOGRÁFICAS

PROJEÇÃO UNIVERSAL TRANSVERSA DE MERCATOR

DATUM OFICIAL - SIRGAS2000

MERIDIANO CENTRAL 63° WGr

LATITUDE = 3°21'44,112" S

LONGITUDE = 64°43'04,875" W

CONVERGÊNCIA MERIDIANA = +0°02,735"

FATOR DE ESCALA - K = 1.00004799

P-P-0001

ESCALA GRÁFICA 1:1.000

PROPRIETÁRIO: PREFEITURA DE TEFÉ

ENDEREÇO: AVENIDA JURUÁ, S/N, BAIRRO JURUÁ - TEFÉ/AM

MUNICÍPIO: TEFÉ / AM

TÍTULO: LEVANTAMENTO PLANIALTIMÉTRICO CADASTRAL GEORREFERENCIADO

PERÍMETRO: 112,00 m

ÁREA: 710,47 m² / 0,0710 ha

ESTADO DO AMAZONAS

PREFEITURA MUNICIPAL DE TEFÉ

SECRETARIA MUNICIPAL DE INFRAESTRUTURA E OBRAS

OBRA: CONSTRUÇÃO DA SEDE DO CENTRO DE REFERÊNCIA DE ASSISTÊNCIA SOCIAL - CRAS

CONVÊNIO: Nº 979669/2025

INSTRUMENTO: Nº 976234

LOCAL DA OBRA: ESTRADA DO AEROPORTO / S/Nº - CEP: 69550300

COMPLEMENTO: ENFRETE A ESCOLA MUNICIPAL HELYON DE OLIVEIRA

BAIRRO: SANTA TEREZA - TEFÉ/AM

ENGENHEIRO RESPONSÁVEL TÉCNICO

PREFEITURA MUNICIPAL DE TEFÉ

ADRIANA NUNES DE OLIVEIRA SOUZA

CREA Nº 37647/AM

ART Nº AM20250557512

NICSON MARREIRA LIMA

PREFEITO MUNICIPAL DE TEFÉ

PERSPECTIVA ISOMÉTRICA TOPOGRÁFICA

LEVANTAMENTO E PROJETO:

ESCALA:

DATA:

FRANCHA Nº:

INDICADA

FEV/2026

01/01

ARQUIVO:

LEVANTAMENTO PLANIALTIMÉTRICO CADASTRAL GEORREFERENCIADO