


Lista de materiais - Pavimento	
Pluvial	
Caixas de Passagem	
Caixa de areia pluvial com grelha CAG- 60x60cm	16 pz
Calha metálica	
Calha retangular 200 mm x 150 mm	85.59 m
400 mm x 150 mm	26.4 m
PVC Acessórios	
Ralo abacaxi 100mm	17 pz
150mm	2 pz
PVC Esgoto	
Anel de borracha 100mm - 4"	31 pz
150mm - 6"	19 pz
Curva 90 longa 150 mm	2 pz
Joelho 90 100 mm	31 pz
150 mm	2 pz
Tubo PVC ponta-bolsa c/ virola 100 mm - 4"	89.28 m
150 mm - 6"	124.63 m
Tubo rígido c/ ponta lisa 100 mm - 4"	8.82 m

Legenda de condutos - Pavimento

Pluvial

Legenda - Pavimento

- Caixa de areia pluvial c/grelha
- Joelho 90- coluna
- Joelho 90- coluna sobre
- Ralos pluviais

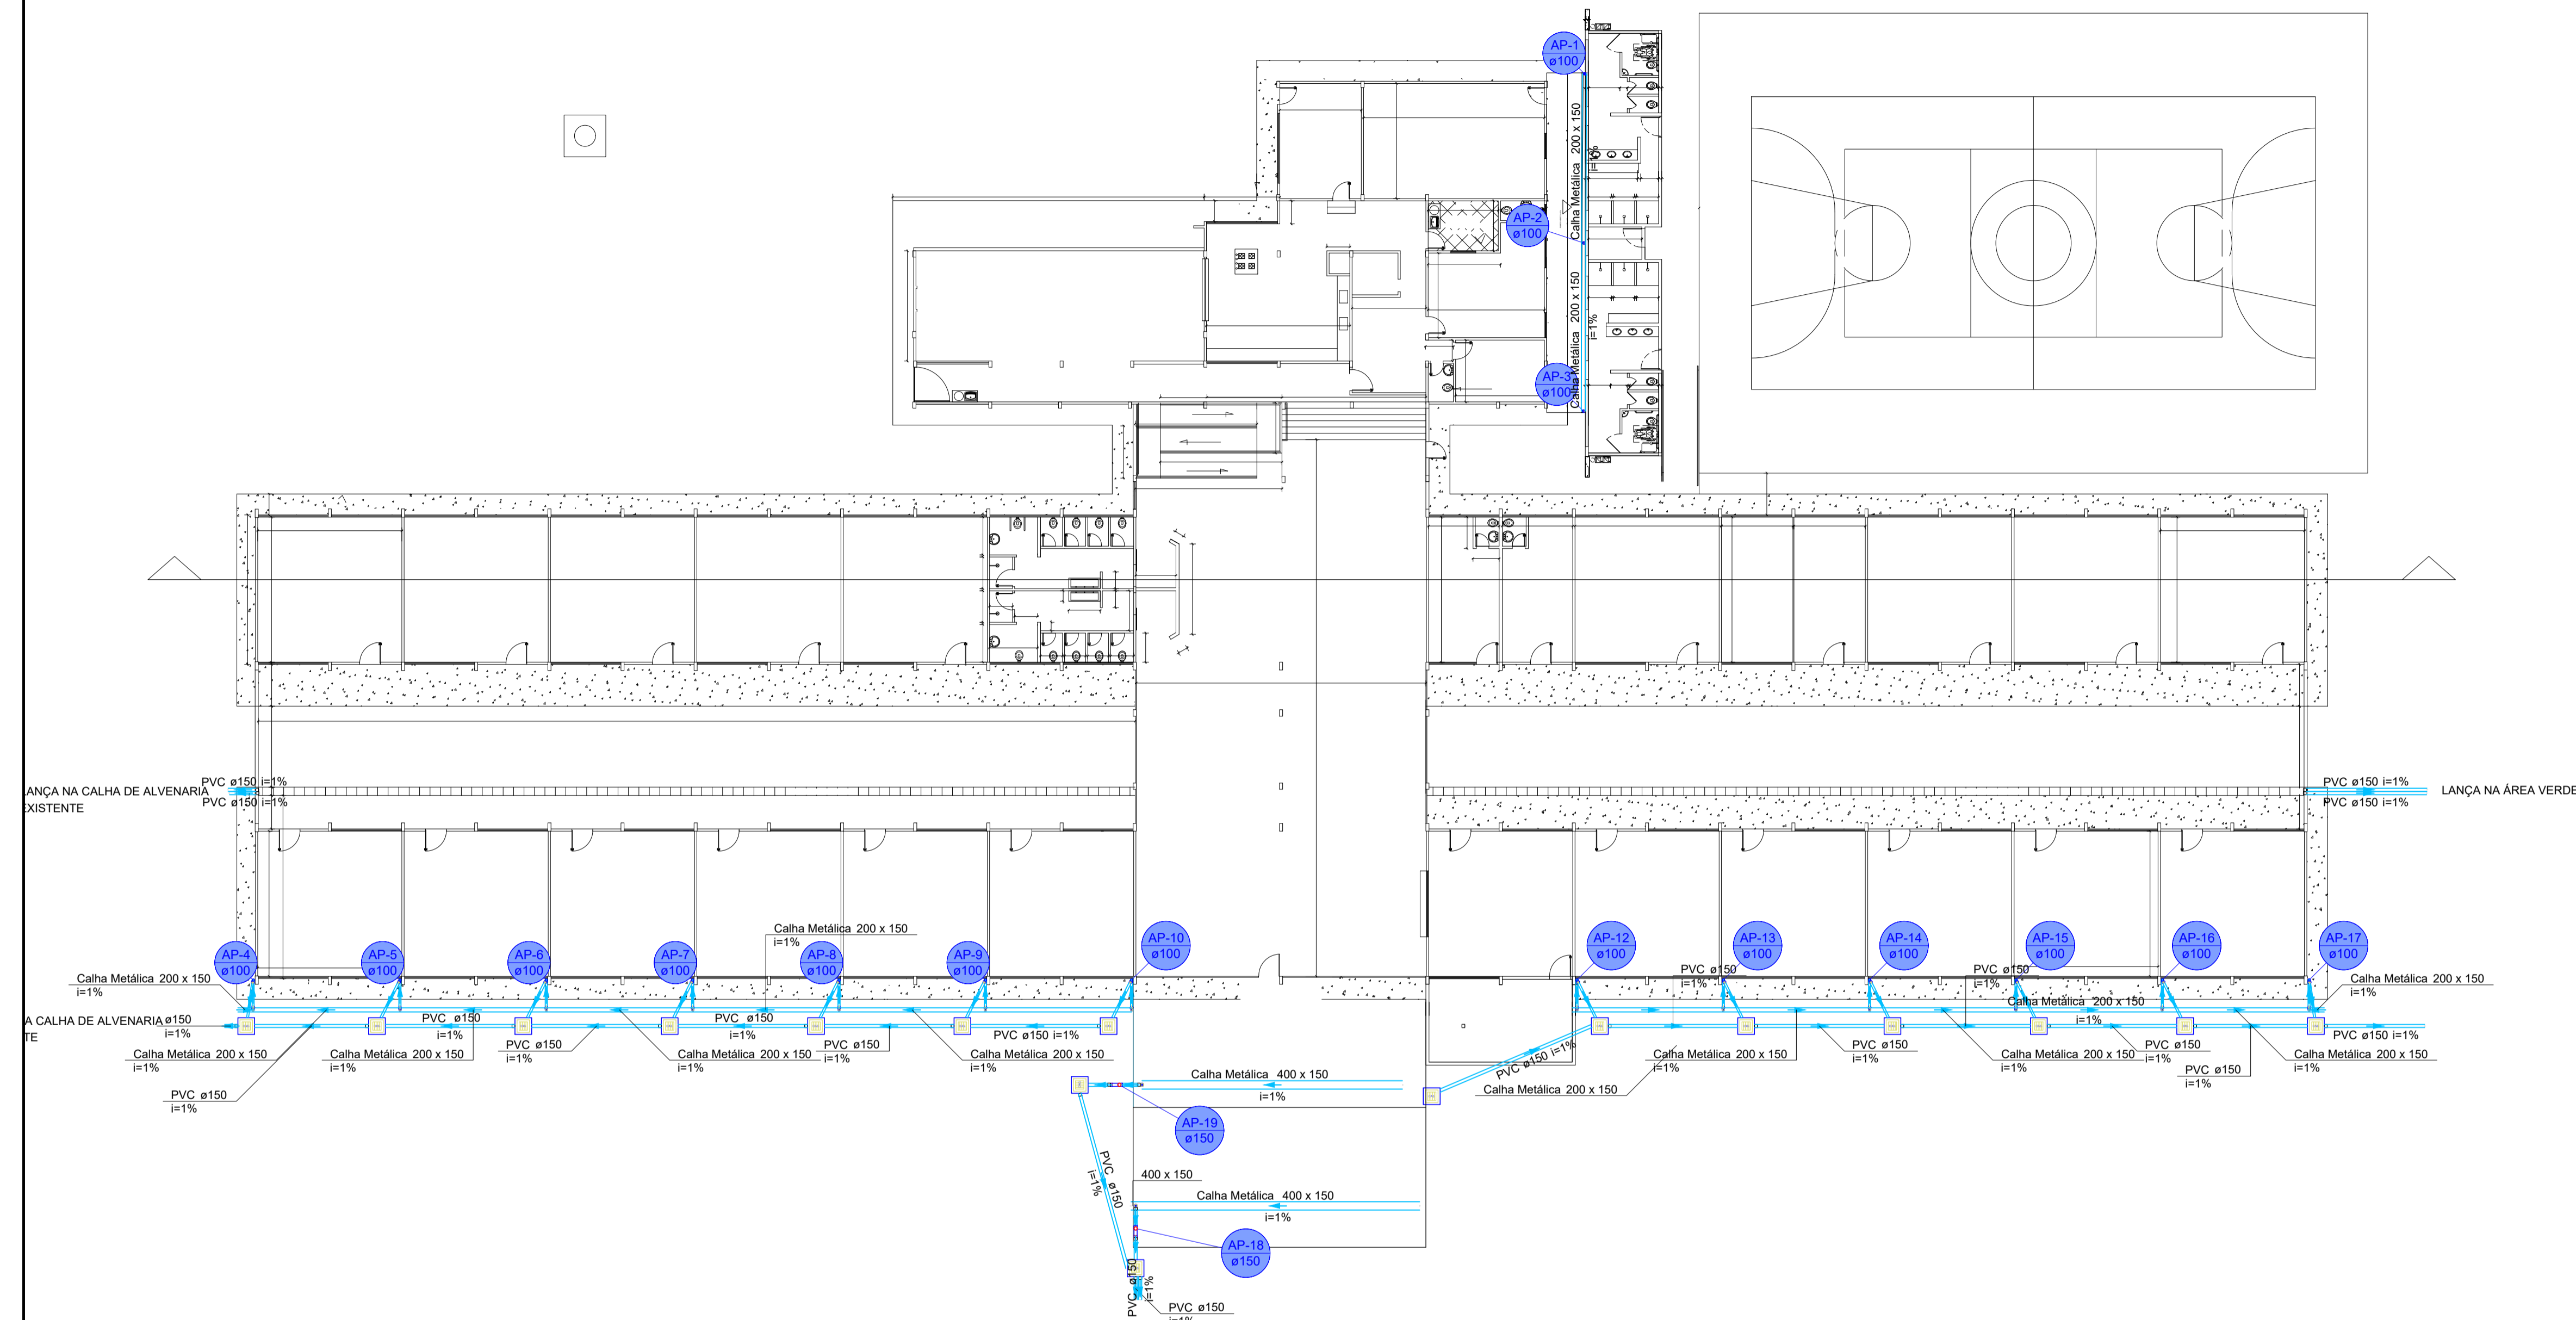

PLANTA BAIXA - NOVAS INSTALAÇÕES

1:100



SECRETARIA MUNICIPAL DE PLANEJAMENTO URBANO E MOBILIDADE



Dados do projeto:

Projeto: Reforma da Escola Municipal Silva Neto
 Proprietário: Fundo Municipal de Educação de Cidade Ocidental
 Endereço: SQ 13 ÁREA ESPECIAL, CENTRO, CIDADE OCIDENTAL GO

Dados da obra:

Obra: Reforma da Escola Municipal Silva Neto
 Endereço: SQ 13 ÁREA ESPECIAL, CENTRO, CIDADE OCIDENTAL GO
 Descrição da obra/serviço: Reforma da Escola Municipal Silva Neto

Informações desta prancha:

Conteúdo: PROJETO DE INSTALAÇÕES DE ÁGUAS PLUVIAIS	Data: 01/09/2025 Área: 2.836 m ² Escala: indicada Desenho:	Prancha: 1/1
---	---	-----------------

Assinaturas:

Proprietário: PREFEITURA MUNICIPAL DE CIDADE OCIDENTAL

Autor do projeto: 
 MAYARA CRISTINE S. DE OLIVEIRA
 CREA: 10152355/14/D-GO