


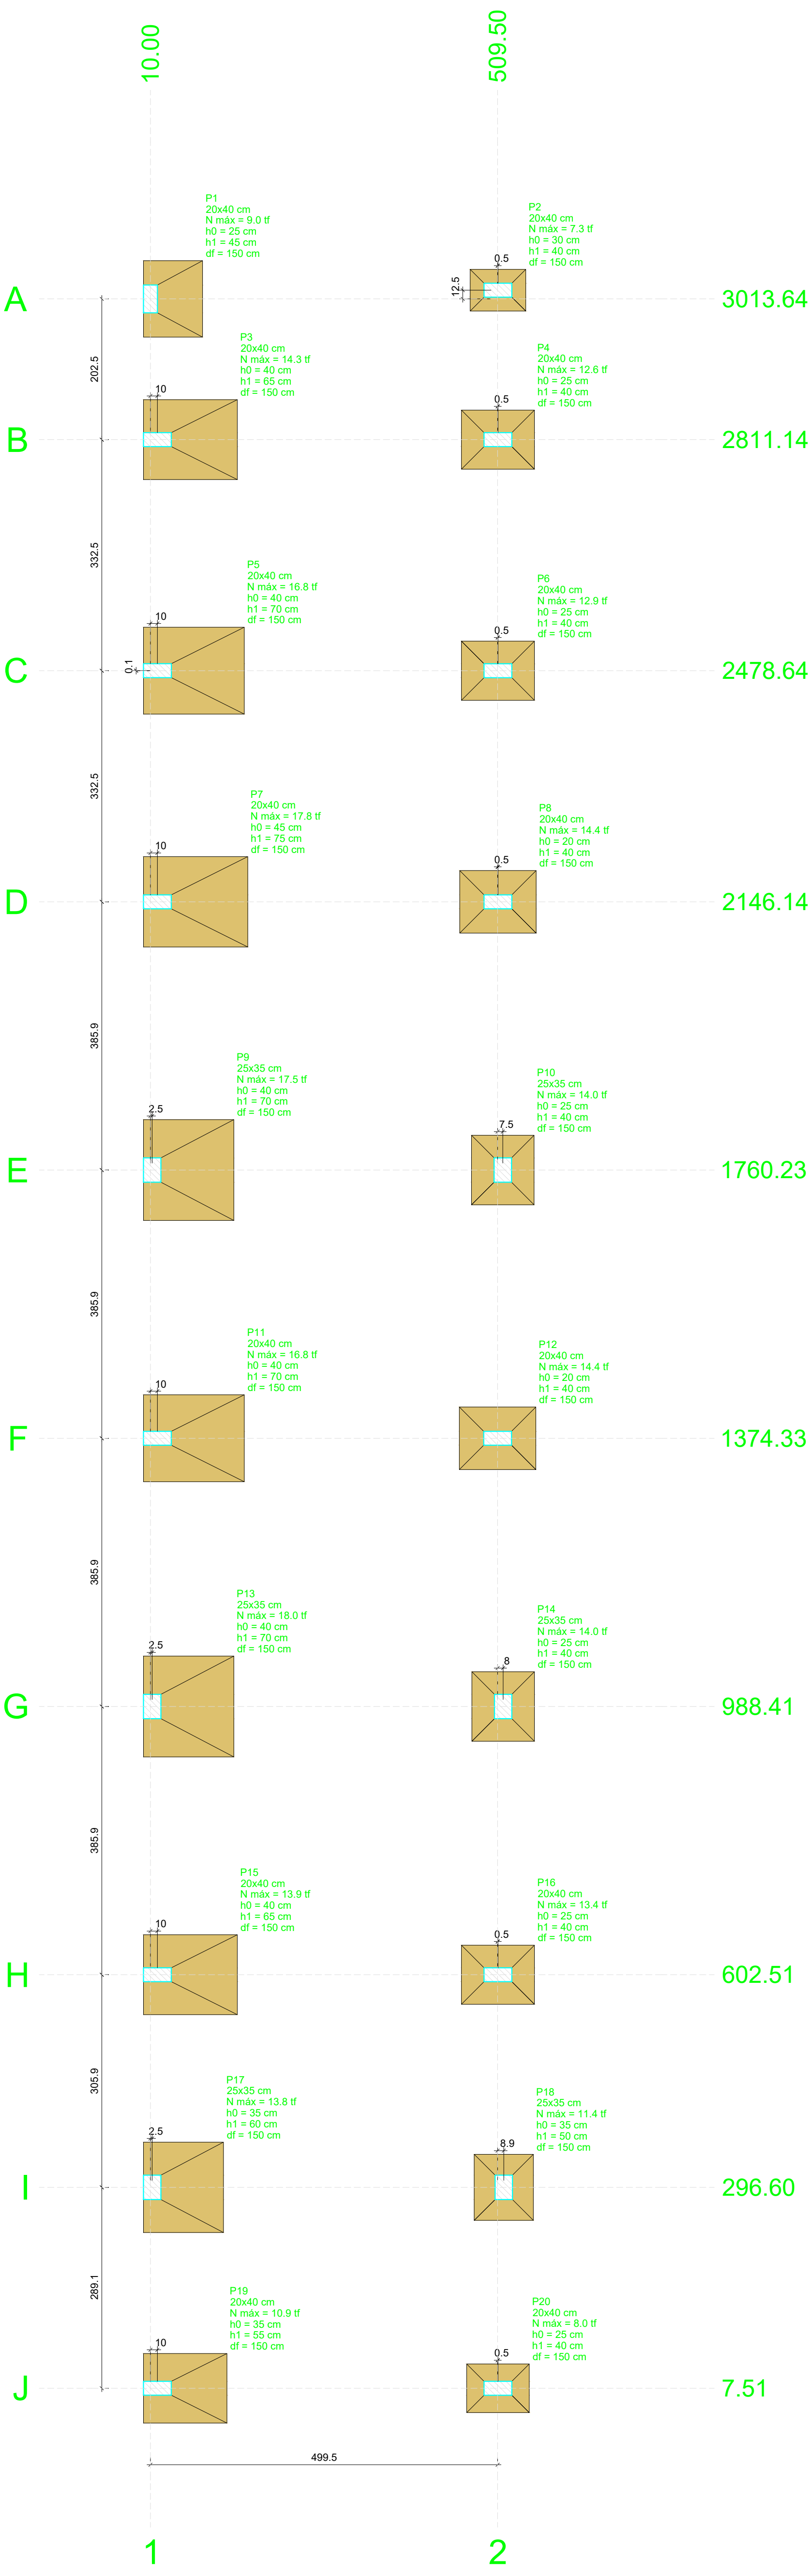

Planta de localização
escala 1:50

Forma do pavimento TÉRREO (Nível 0)

escala 1:50

Forma do pavimento PAVIMENTO 1 (Nível 266)

escala 1:50

Vigas			
Nome	Seção (cm)	Elevação (cm)	Nível (cm)
VB1	20x40	0	0
VB2	14x40	0	0
VB3	14x40	0	0
VB4	14x40	0	0
VB5	14x40	0	0
VB6	14x40	0	0
VB7	14x40	0	0
VB8	14x40	0	0
VB9	14x40	0	0
VB10	14x40	0	0
VB11	14x40	0	0
VB12	14x40	0	0

Características dos materiais		
Ita (kg/cm²)	Ecs (kg/cm²)	
250	241500	
Dimensão máxima do agregado = 19 mm		

Pilares			
Nome	Seção (cm)	Elevação (cm)	Nível (cm)
P1	20x40	0	0
P2	20x40	0	0
P3	20x40	0	0
P4	20x40	0	0
P5	20x40	0	0
P6	20x40	0	0
P7	20x40	0	0
P8	20x40	0	0
P9	25x35	0	0
P10	25x35	0	0
P11	20x40	0	0
P12	20x40	0	0
P13	25x35	0	0
P14	25x35	0	0
P15	20x40	0	0
P16	20x40	0	0
P17	25x35	0	0
P18	25x35	0	0
P19	20x40	0	0
P20	20x40	0	0

Legenda dos pilares	
	Pilar que muda de seção

Legenda das vigas e paredes	

Vigas			
Nome	Seção (cm)	Elevação (cm)	Nível (cm)
VP1	14x40	0	266
VP2	14x40	0	266
VP3	14x40	0	266
VP4	14x40	0	266
VP5	14x40	0	266
VP6	14x40	0	266
VP7	14x40	0	266
VP8	14x40	0	266
VP9	14x40	0	266
VP10	14x40	0	266
VP11	14x40	0	266
VP12	14x40	0	266


Lajes			
Nome	Tipo	Altura (cm)	Elevação (cm)
L1	Telaçada 1D	20	0
L2	Telaçada 1D	20	0
L3	Telaçada 1D	20	0
L4	Telaçada 1D	20	0
L5	Telaçada 1D	20	0
L6	Telaçada 1D	20	0
L7	Telaçada 1D	20	0
L8	Telaçada 1D	20	0
L9	Telaçada 1D	20	0

Características dos materiais		
Elemento	Ita (kg/cm²)	Ecs (kg/cm²)
Vigas	250	241500
Pilares	250	241500
Lajes	300	266384
Dimensão máxima do agregado = 19 mm		

Pilares			
Nome	Seção (cm)	Elevação (cm)	Nível (cm)
P1	14x40	0	266
P2	14x40	0	266
P3	14x40	0	266
P4	14x40	0	266
P5	14x40	0	266
P6	14x40	0	266
P7	14x40	0	266
P8	14x40	0	266
P9	25x35	0	266
P10	25x35	0	266
P11	14x40	0	266
P12	14x40	0	266
P13	25x35	0	266
P14	25x35	0	266
P15	14x40	0	266
P16	14x40	0	266
P17	25x35	0	266
P18	25x35	0	266
P19	14x40	0	266
P20	14x40	0	266
P21	14x40	0	266
P22	14x40	0	266


Legenda dos pilares	
	Pilar que nasce

Legenda das vigas e paredes	

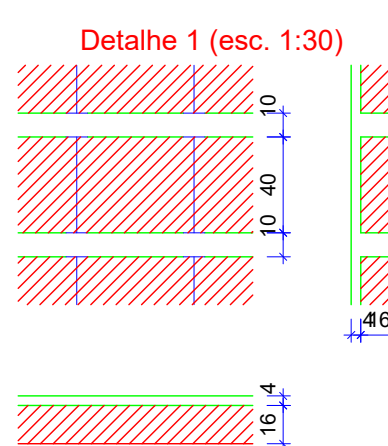

Nome	Seção (cm)	Carga Máx. (t)	Carga Mín. (t)	Pilar				Fundação							
				Mx Máximo (kgf.m)	My Máximo (kgf.m)	Fx Máximo (t)	Fy Máximo (t)	Lado A (cm)	Lado B (cm)	Nº / H	df (cm)				
P1	20x40	9.0	6.9	0	0	1900	0	1.5	0.0	0.1	-0.1	85	110	25	45
P2	20x40	7.3	6.4	0	0	0	0	0	-1.2	0.1	0.0	40	80	30	40
P3	20x40	14.3	11.7	0	0	4500	0	1.3	0.0	0.1	-0.2	135	115	40	65
P4	20x40	12.6	9.8	0	0	0	0	-2.2	0.3	0.0	0.0	85	105	25	40
P6	20x40	12.9	9.8	0	0	0	0	-2.0	0.2	0.0	0.0	85	105	25	40
P7	20x40	17.8	14.2	0	0	6100	0	2.0	0.0	0.1	-0.2	150	130	40	65
P8	20x40	14.4	11.2	0	0	0	0	-2.1	0.3	0.0	0.0	90	110	20	40
P9	25x35	17.5	13.6	0	0	6200	0	2.7	0.0	0.1	-0.3	130	145	40	70
P10	25x35	14.0	10.5	0	0	0	0	-2.4	0.2	0.0	0.0	90	100	25	40
P11	20x40	16.8	13.3	0	0	5800	0	1.9	0.0	0.0	-0.2	145	125	40	65
P12	20x40	14.4	11.2	0	0	0	0	-1.8	0.3	0.0	0.0	90	110	20	40
P13	25x35	18.0	14.1	0	0	6800	0	3.1	0.0	0.0	-0.2	130	145	40	70
P14	25x35	14.0	10.5	0	0	0	0	-2.4	0.2	0.0	0.0	90	100	25	40
P15	20x40	13.9	11.1	0	0	4400	0	1.2	0.0	0.0	-0.3	135	115	40	65
P16	20x40	13.4	10.6	0	0	0	0	-1.5	0.3	0.0	0.0	85	105	25	40
P17	25x35	13.8	10.5	0	0	4000	0	1.7	0.0	0.1	-0.3	115	130	40	65
P18	25x35	11.4	8.5	0	0	0	0	-1.6	0.3	0.0	0.0	85	95	35	50
P20	20x40	8.0	4.8	0	0	0	0	-1.7	0.1	0.0	0.0	70	90	25	40

Os esforços indicados nesta tabela são os valores máximos obtidos pela envoltória de todas as combinações definidas para as funções. Para análises complementares, deve-se consultar o relatório de esforços na fundação, que apresenta os valores calculados para cada combinação.








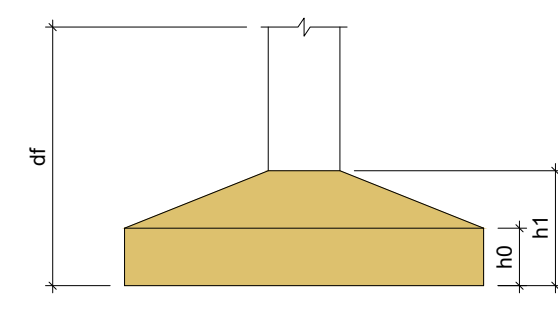


SECRETARIA MUNICIPAL DE PLANEJAMENTO URBANO, MOBILIDADE E HABITAÇÃO	
END.	Qd "A", Lote 8 Setor de - Mandos Sudeste, GO, CEP 72885-158
OBRA	Ampliação de Escola Municipal Professora Josefa Maria De Lima
AUTOR R.T.	EMERSON DE JORGE PLA-PUJADES CREA 88960/D

PROP.	SECRETARIA MUNICIPAL DE EDUCAÇÃO
RESP. TÉCNICO	EMERSON DE JORGE PLA-PUJADES CREA 88960/D

APROVAÇÕES =	
--------------	--

DEPARTAMENTO DE ENGENHARIA	PROJETO ESTRUTURAL	N. DE FOLHA P-6-0105
ÁREA EXISTENTE:	CONTEÚDO: 01- LOCAÇÃO 02- FORMA DE VIGAS BALDRAMES 03- FORMA DO PAVIMENTO 01	DATA: MAIO / 2023
ÁREA CONSTRUÍDA: 357,89 M²	DESENHO:	INDEXADA

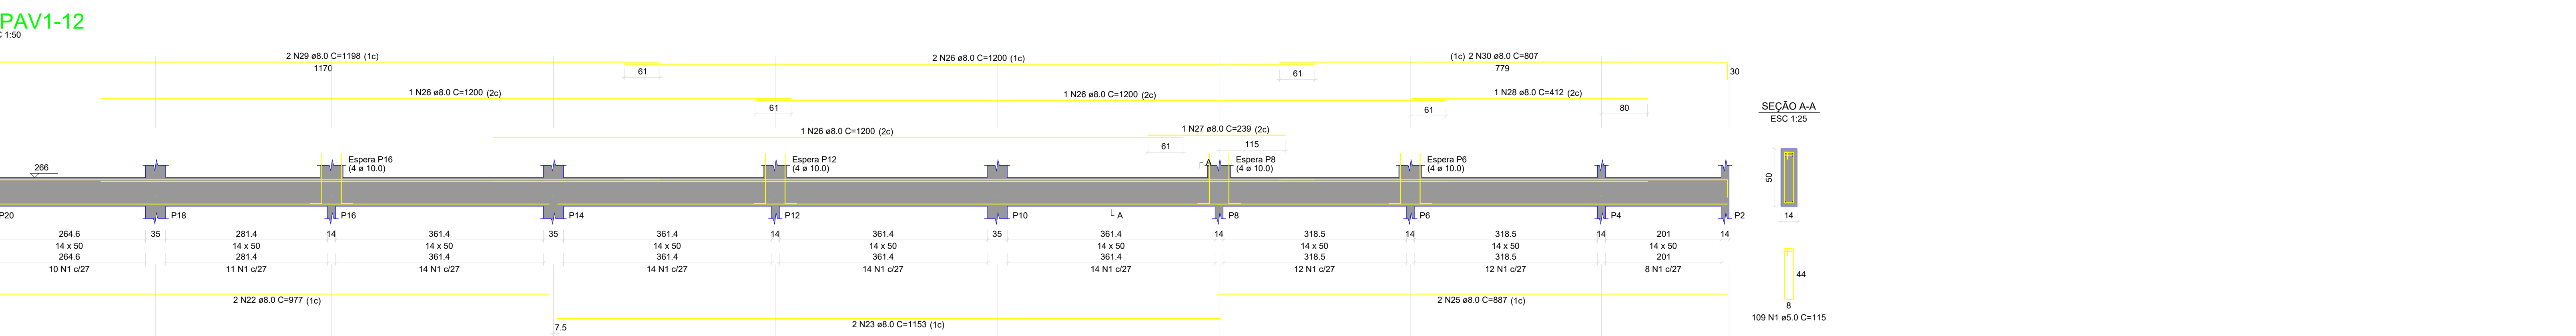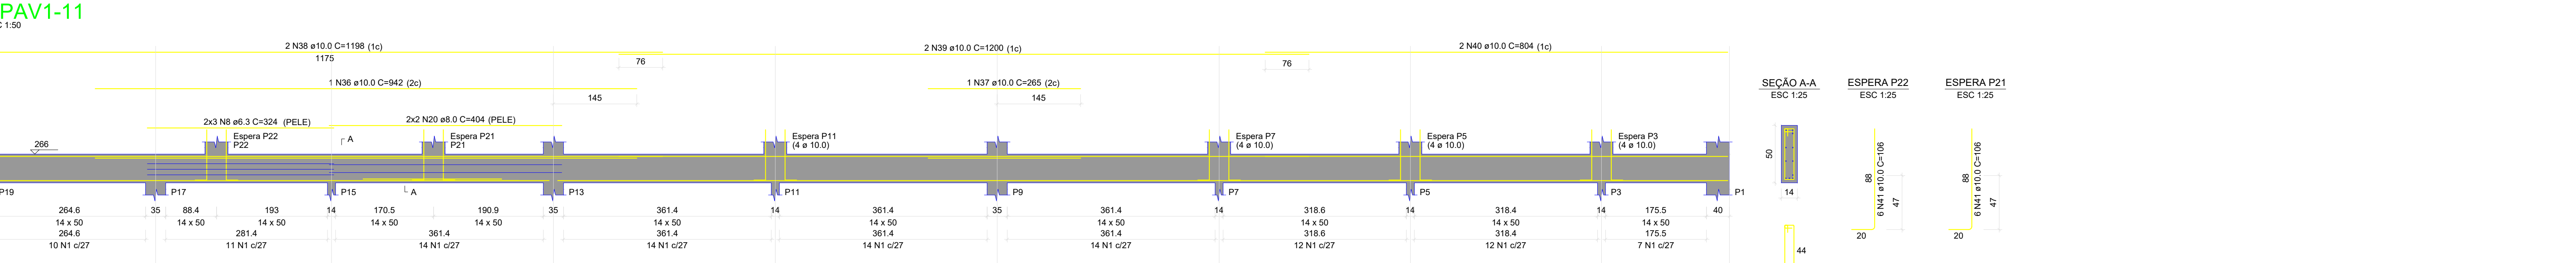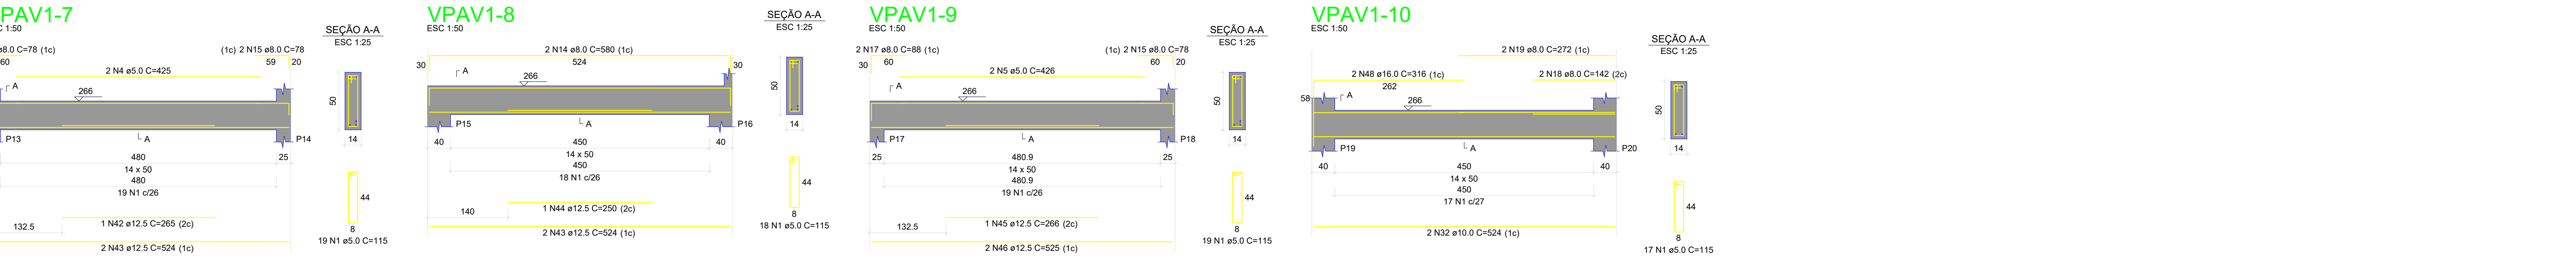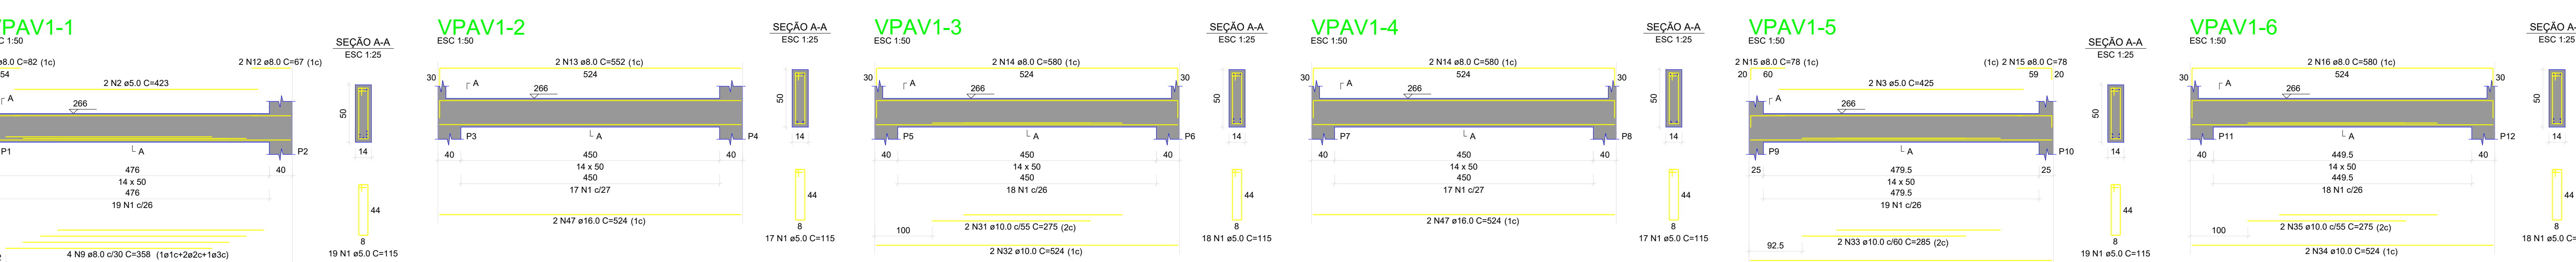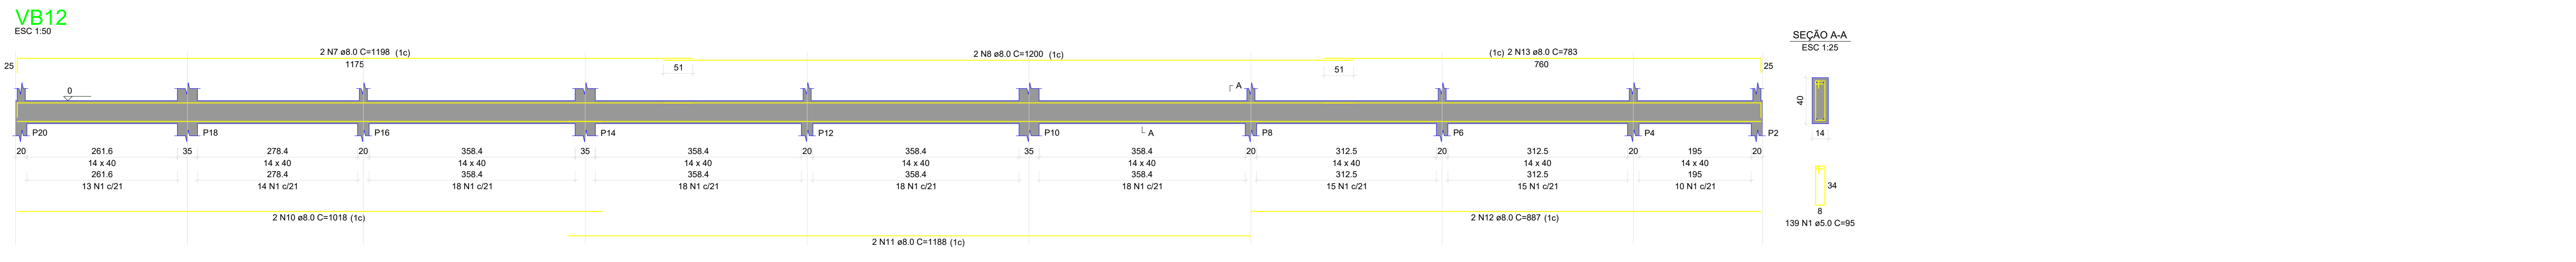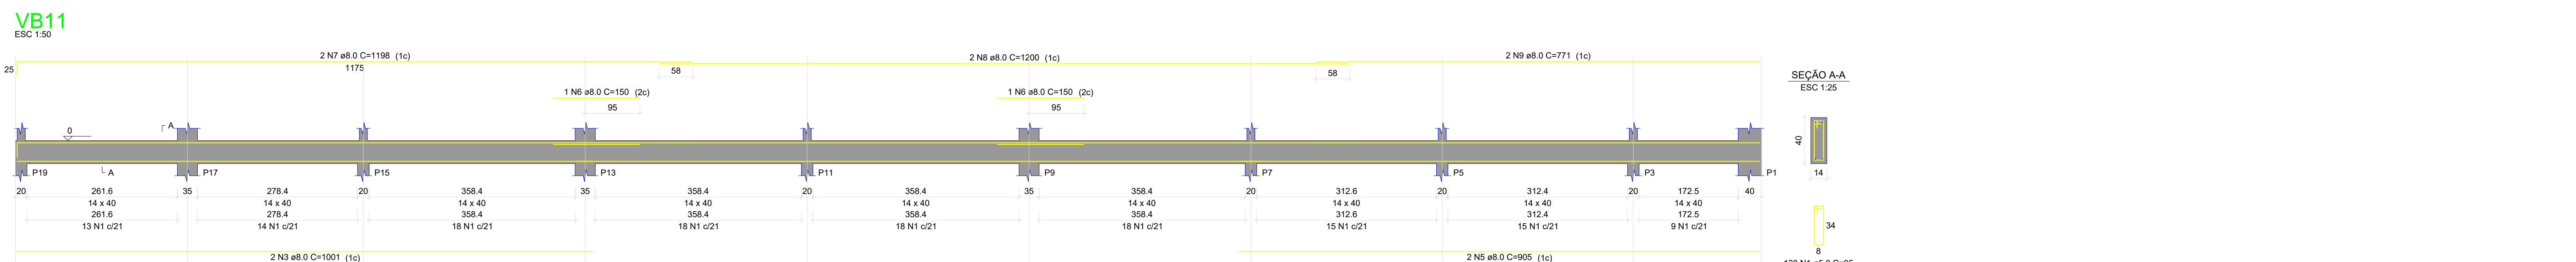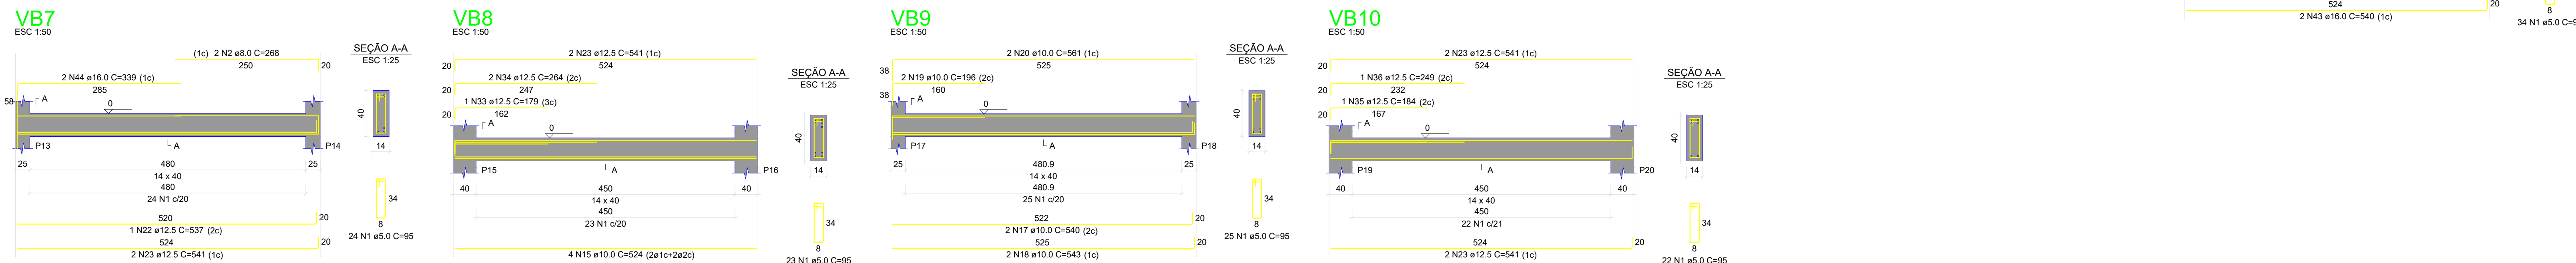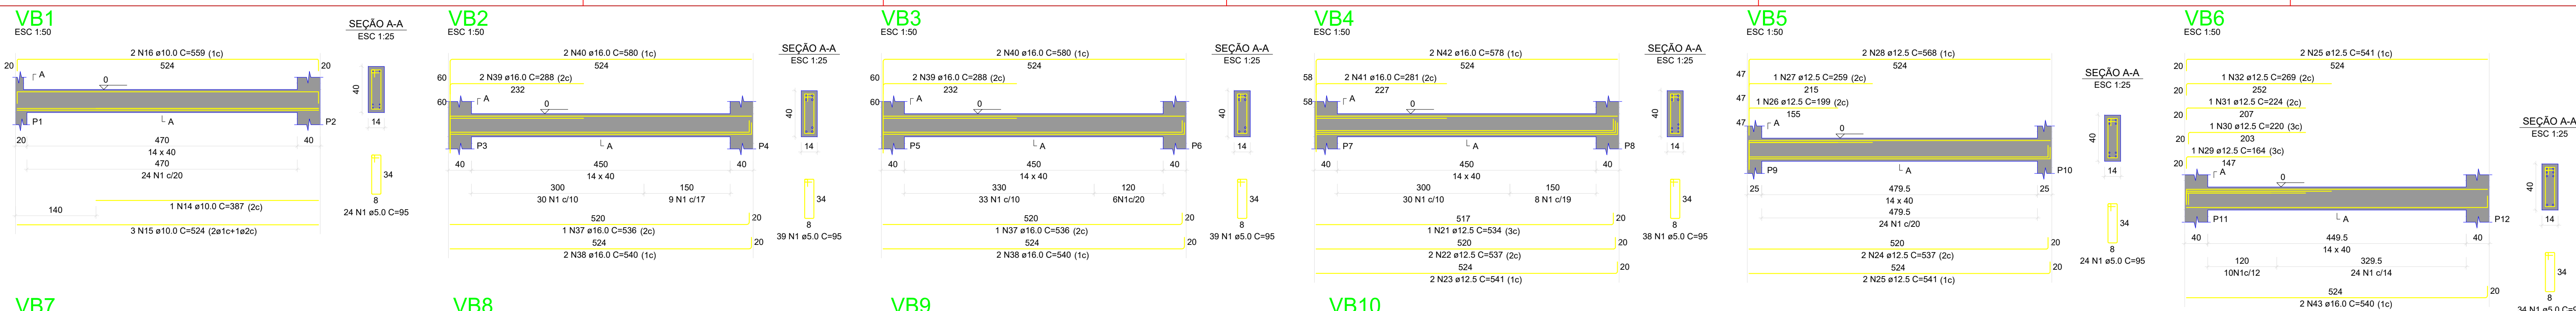




Volume de concreto (C-20) = 5.73 m³
Área de forma = 95.18 m²

RELACÃO DO AÇO

ACO	N	DIAM	QUANT	C UNIT	C TOTAL
CABO	1	8.0	388	115	44720
CABO	2	8.0	388	115	44720
RESUMO DO AÇO

ACO	DIAM	C TOTAL	PESO + 10%
CABO	8.0	251.2	112.0
CABO	10.0	147.3	66.3
CABO	12.0	201.1	91.0
CABO	14.0	251.1	112.0

Volume de concreto (C-20) = 7.21 m³
Área de forma = 89.43 m²

Governo de
CIDADE OCIDENTAL
Trabalhando o presente. Construindo o futuro!

SECRETARIA MUNICIPAL DE PLANEJAMENTO URBANO, MOBILIDADE E HABITAÇÃO

END: Qd "A", Lote 8 Setor de - Mandos Sudeste, GO, CEP 7285-158

OBRA: Ampliação da Escola Municipal Professora Josefa Maria De Lima

AUTOR R.T.: EMERSON DE JORGE PLA FUJADES CREA 8958/D-DF

PROF. SECRETARIA MUNICIPAL DE EDUCAÇÃO

RESP. TÉCNICO: EMERSON DE JORGE PLA FUJADES CREA 8958/D-DF


APROVAÇÕES =

DEPARTAMENTO DE ENGENHARIA PROJETO ESTRUTURAL N. DE FOLHA P-6-0305

ÁREA EXISTENTE: CONTEÚDO: 01- ARMAÇÃO DE VIGAS BALDRAMES 02- ARMAÇÃO DE VIGAS DO PAVIMENTO 1 DATA: MAIO / 2023 ESC: INDEXADA

ÁREA CONSTRUÍDA: 357.89 M²

GRS: DESENHO:

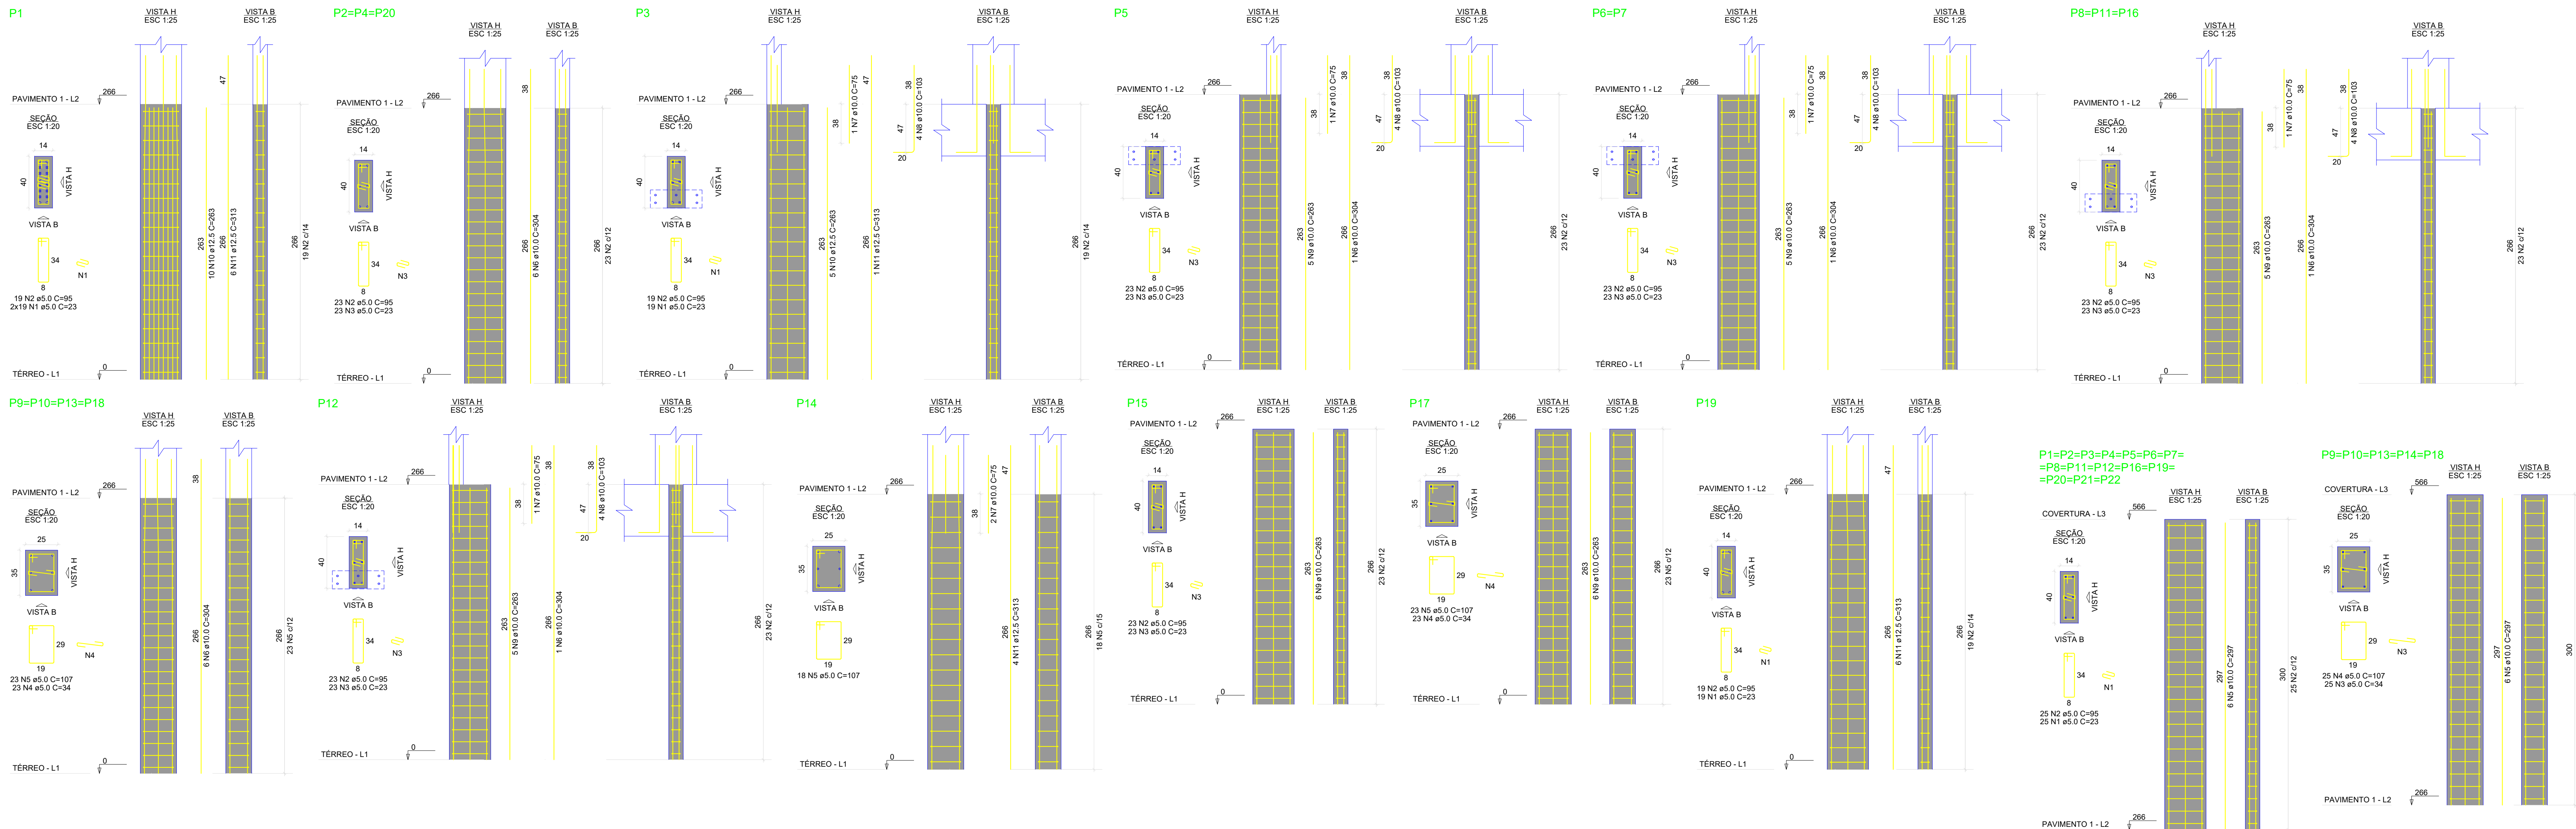



Volume de concreto (C-25) = 5.48 m³			
Área de forma = 59.37 m²			


Volume de concreto (C-25) = 3.83 m³			
Área de forma = 60.80 m²			

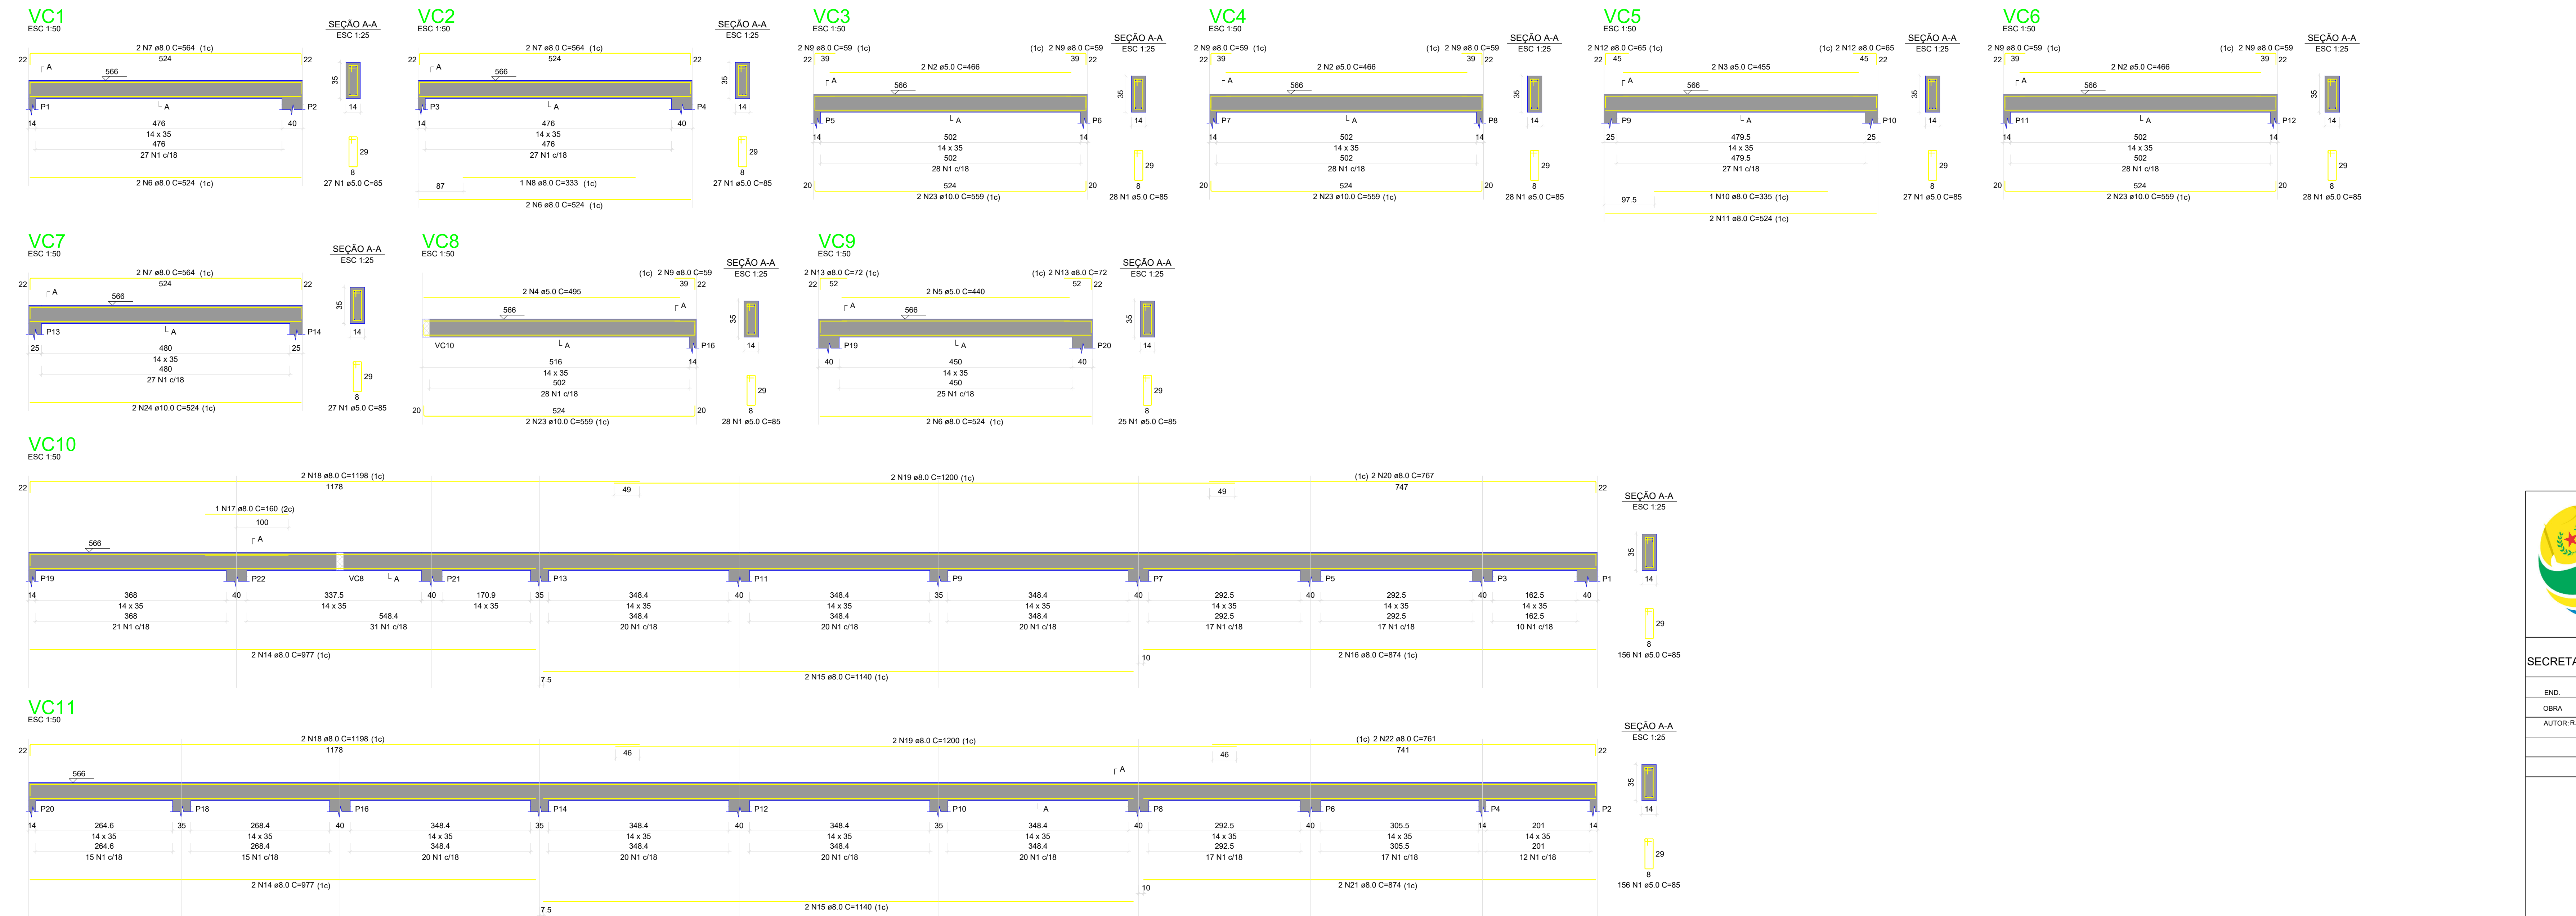


Volume de concreto (C-25) = 4.81 m³			
Área de forma = 62.37 m²			

Governo de

CIDADE

OCIDENTAL

Trabalhando o presente. Construindo o futuro!

SECRETARIA MUNICIPAL DE PLANEJAMENTO URBANO, MOBILIDADE E HABITAÇÃO

END: Qd. "A", Lote. 8 Setor de - Marcondes Suleste, GO, CEP 72885-158

OBRA: Ampliação da Escola Municipal Professora Josefa Maria De Lima

AUTOR R.T.: EMERSON DE JORGE PLAJUADES

CREA 8856/D OF

PROP. SECRETARIA MUNICIPAL DE EDUCAÇÃO

RESP. TÉCNICO: EMERSON DE JORGE PLAJUADES

CREA 8856/D OF

APROVAÇÕES =

DEPARTAMENTO DE ENGENHARIA

CONTEÚDO: 01- ARMAÇÃO DE PILARES PAVIMENTO 01 02- ARMAÇÃO DE PILARES DA COBERTURA 03- ARMAÇÃO DE VIGAS DA COBERTURA


ÁREA EXISTENTE: 357.89 M²

ÁREA CONSTRUÍDA: 357.89 M²

DESENHO: P. 6-0405

DATA: MARÇO / 2023

ÍNDICE: INDICADA

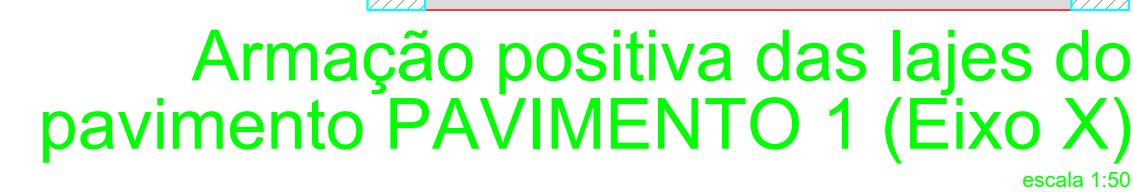

Dimensão máxima do agregado = 19 mm

Legenda dos pilares	
	Pilar que morre

