




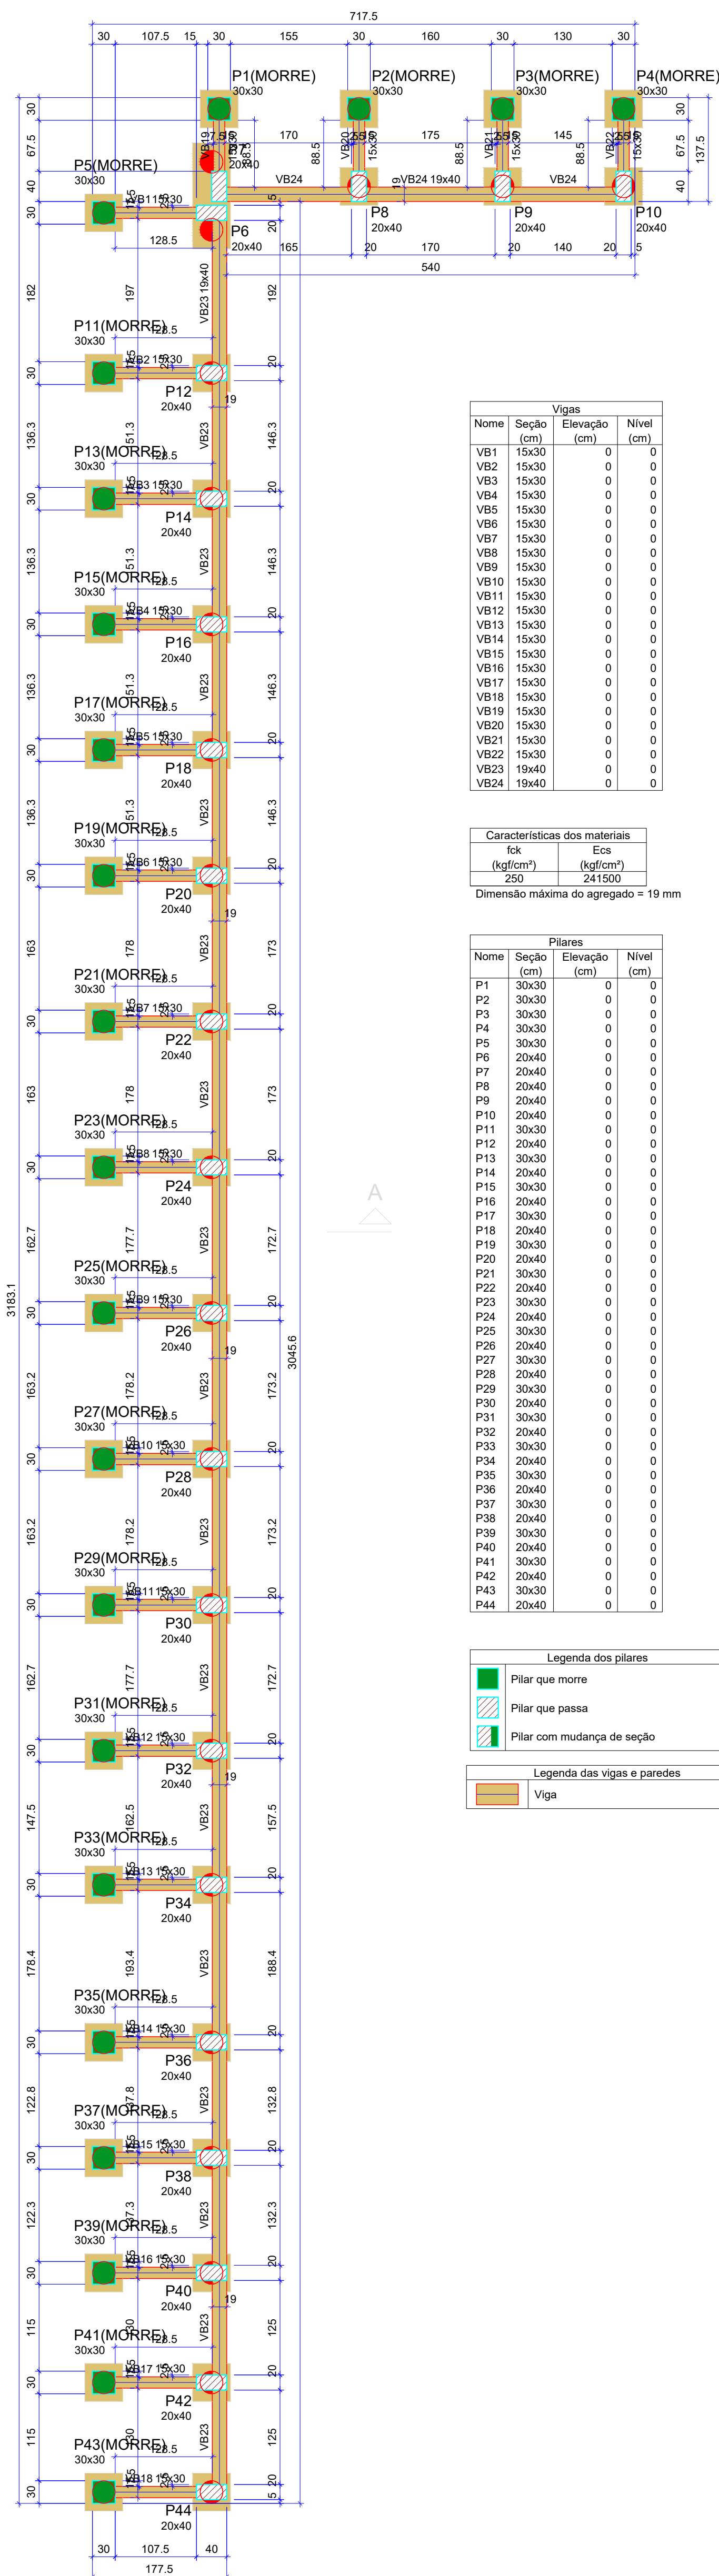

Forma do pavimento T  RREO (N  vel 0)
escala 1:50

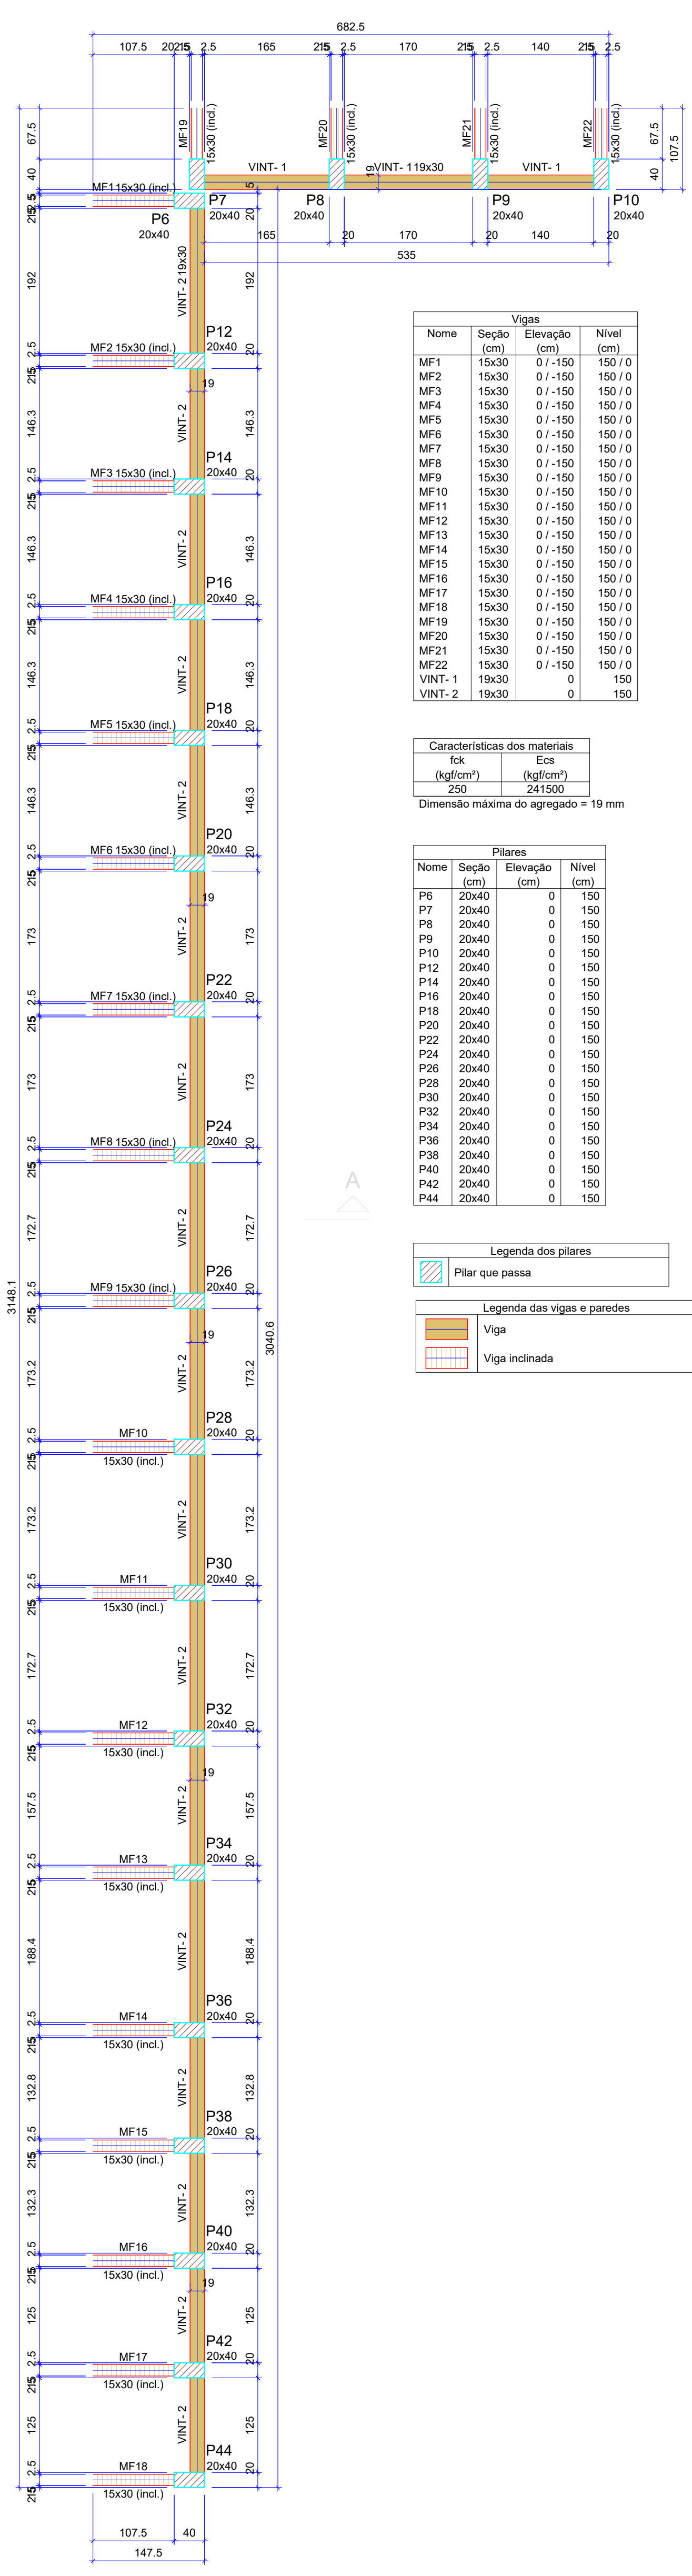

Forma do pavimento interm (N  vel 150)
escala 1:50

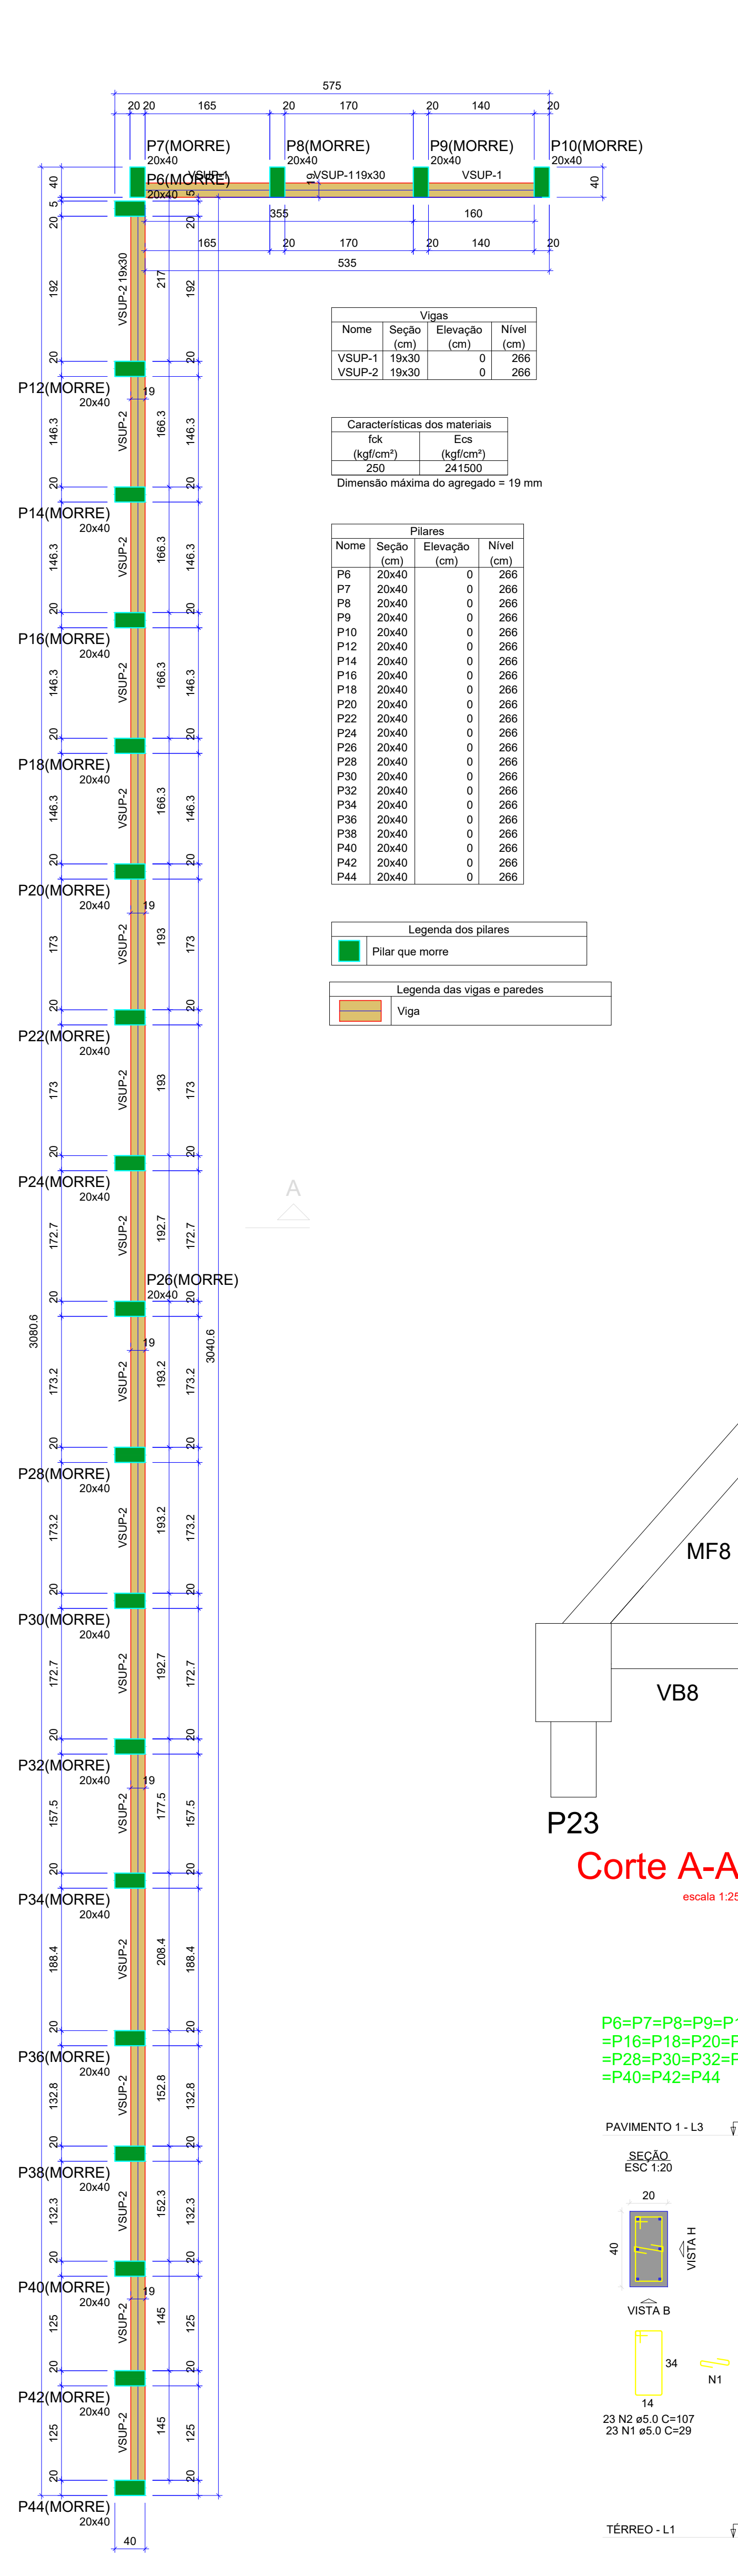

Forma do pavimento PAVIMENTO 1 (N  vel 266)
escala 1:50

B1=B2=B3=B4=B5=B11=B13=B15=B17=B19=B21
=B23=B25=B27=B29=B31=B33=B35=B37=B39
=B41=B43

B6=B9=B10=B12=B14=B16=B18=B20=B22=B24
=B26=B28=B30=B32=B34=B36=B38=B40=B42
=B44

1x30
PLANTA
ESC 1:25

CORTE
ESC 1:25

5 N1 e8.0 C=176

5 N1 e7

5 N1 e8.0 C=176

2 N2 e8.0 C=204

2 N3 e8.0 C=168

2 N4 e8.0 C=184

2 N5 e8.0 C=148

2 N6 e8.0 C=184

2 N7 e8.0 C=184

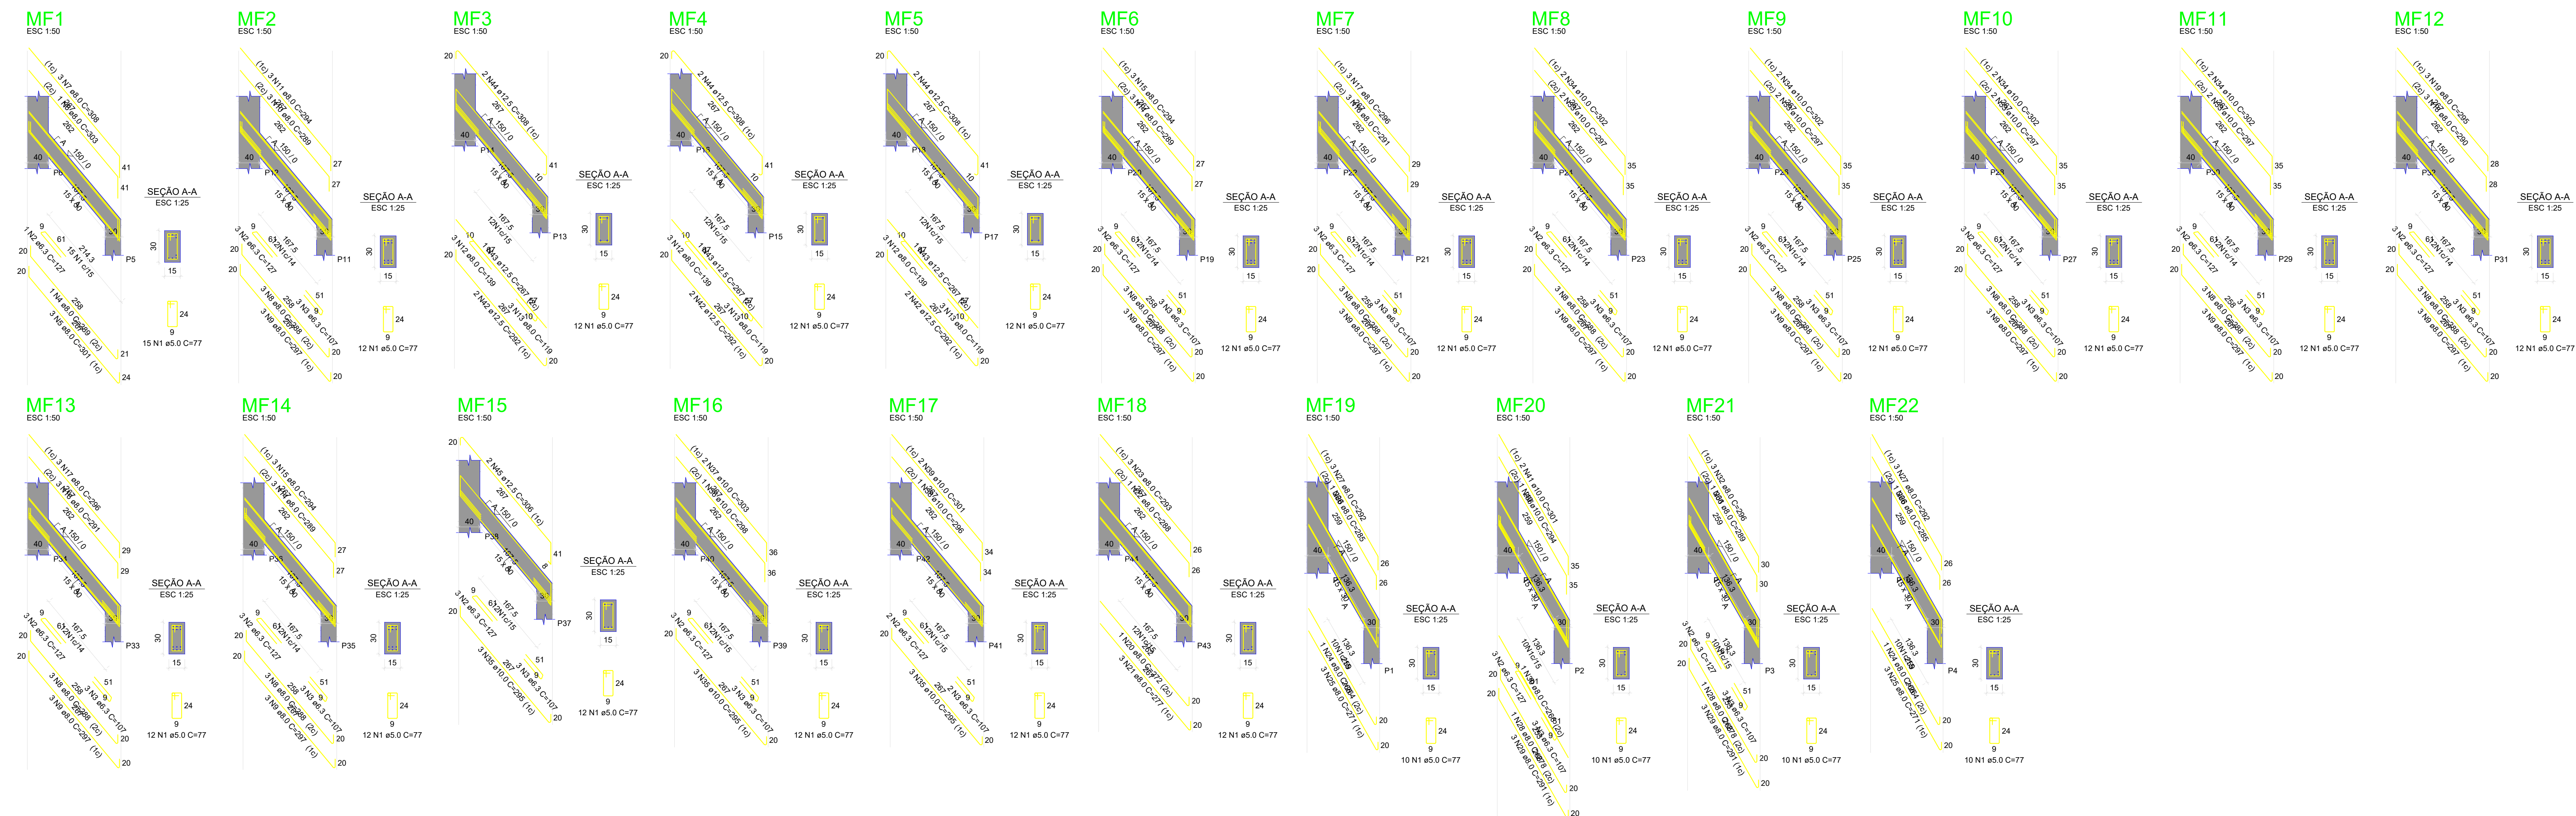


RELACÃO AO ACO						
		MF2		MF3		
MF1		MF2		MF3		
MF4		MF5		MF6		
MF7		MF8		MF9		
MF10		MF11		MF12		
MF13		MF14		MF15		
MF16		MF17		MF18		
MF19		MF20		MF21		
ACO	N	DIAM	QUANT	CM21	C TOTAL	


RESUMO DO AÇO			
AÇO	DIAM (mm)	C.TOTAL (m)	PESO + 10% (kg)
CA50	6,3	104,2	28,1
	8,0	433,1	188
	10,0	101,5	68,8
CA60	12,5	50,1	53,1
	5,0	199,4	33,8
PESO TOTAL (kg)			
CA50		337,9	
CA60		33,8	


VOLUME de concreto (C-25) = 1,79 m³

Área de forma = 29.85 m²


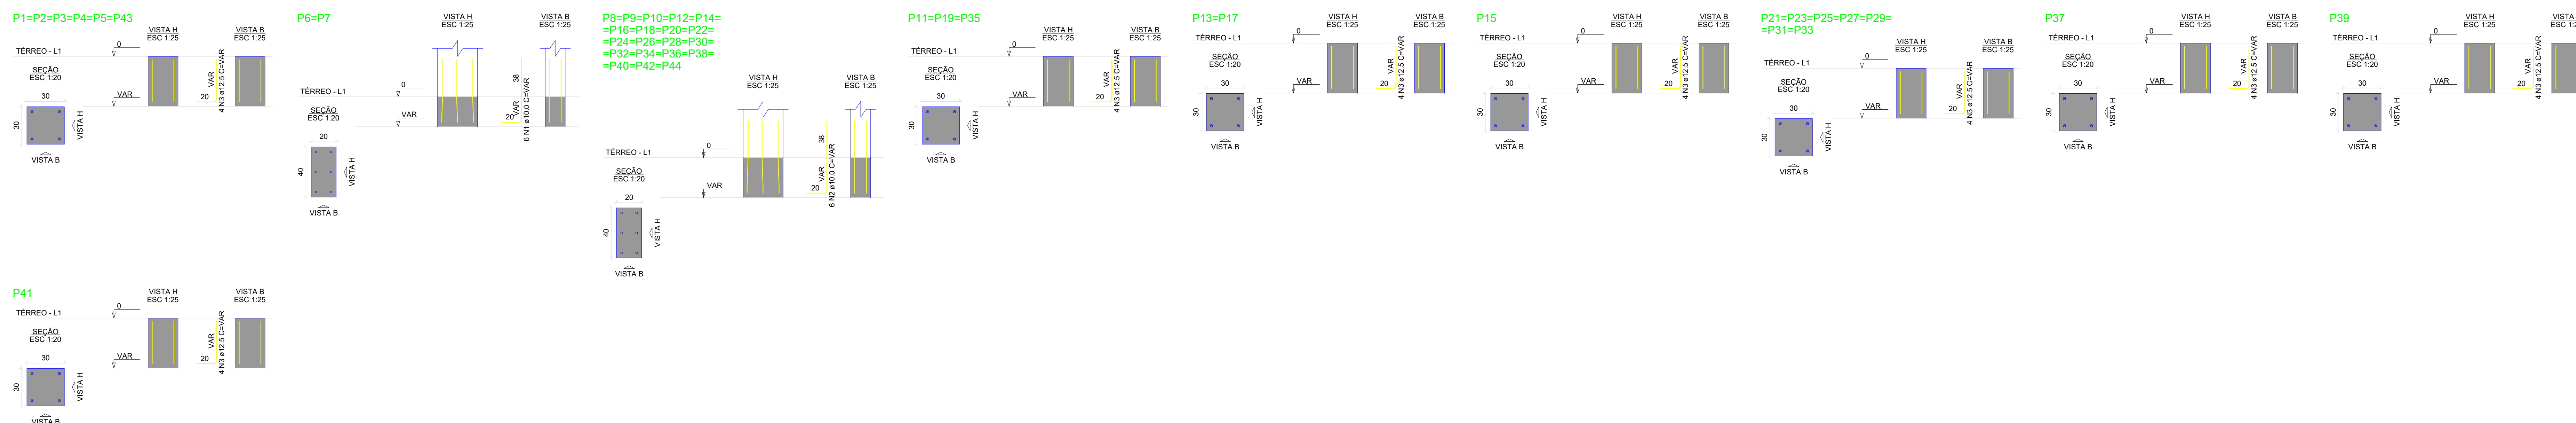


RELAÇÃO DO AÇO					
P41					
AÇO	N	DIAM (mm)	QUANT.	C. UNITE (cm)	C. TOTAL
CASO	1	10	10	VAR	VAR
	2	10	10	VAR	VAR
	3	12,5	88	VAR	VAR
RESUMO DO AÇO					
AÇO	DIAM (mm)	C. TOTAL (m)	PESO + 10% (kg)		
CASO	10,0	120,2	81,5		
	12,5	81,6			
PESO TOTAL (kg)					
CASO = 138,6					

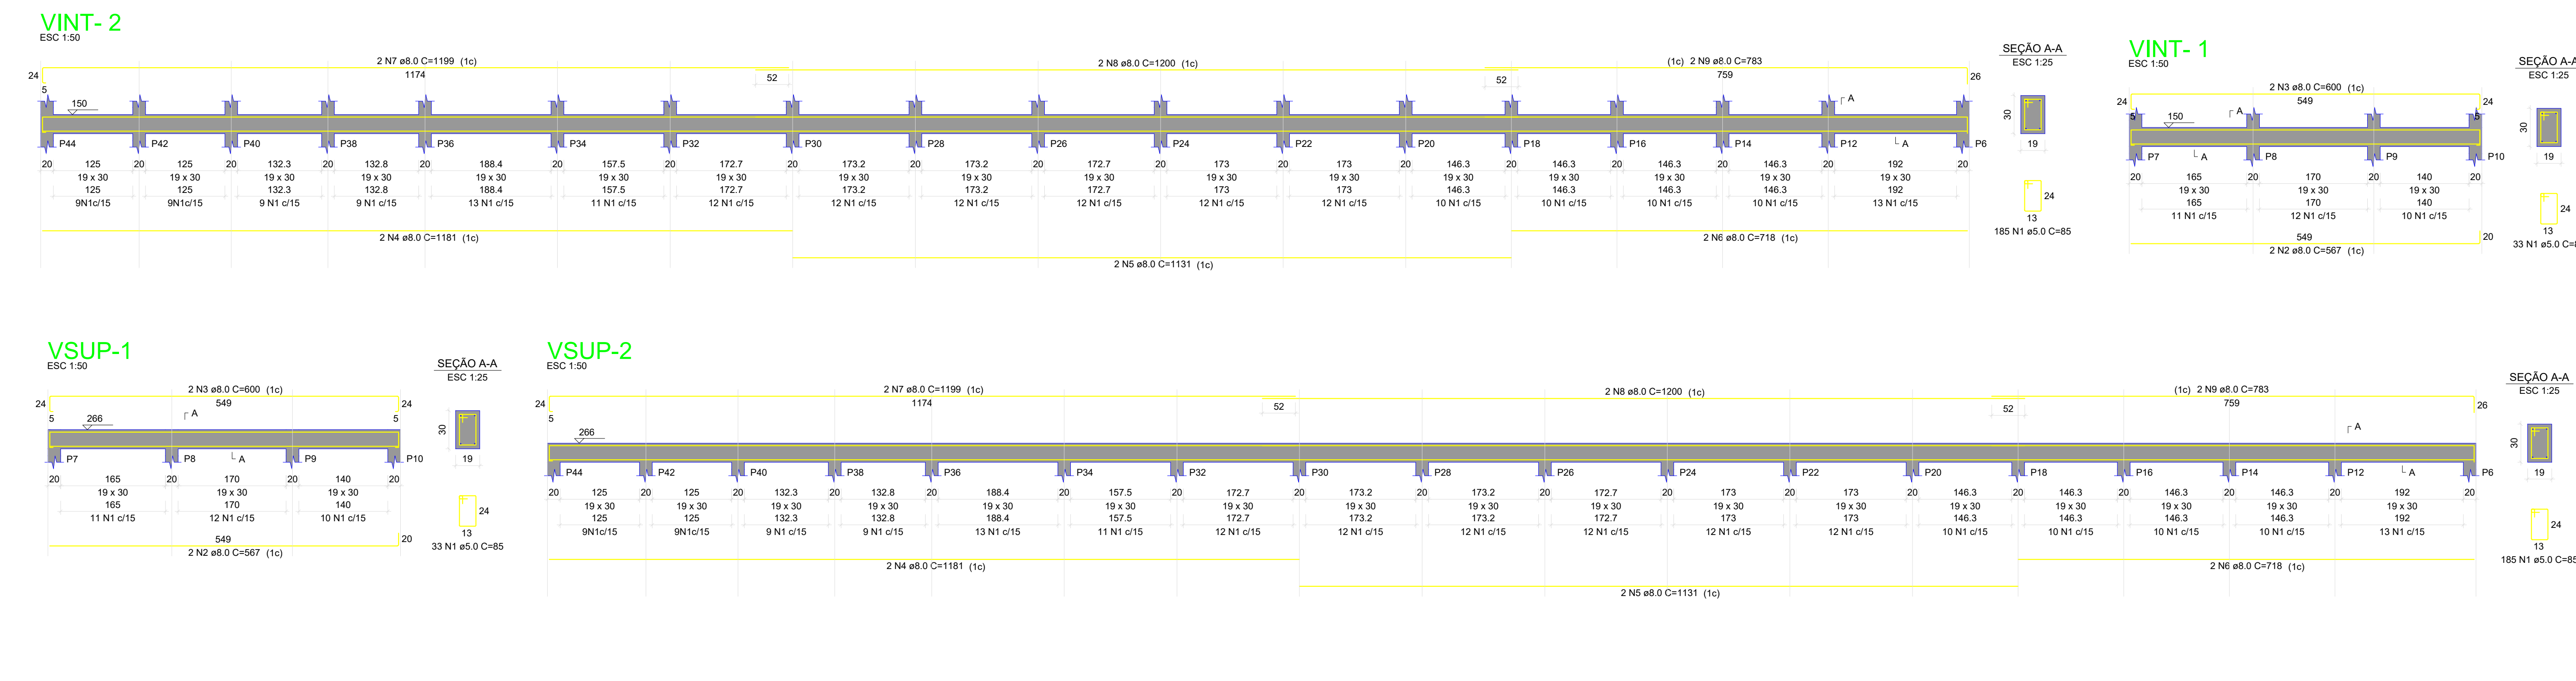

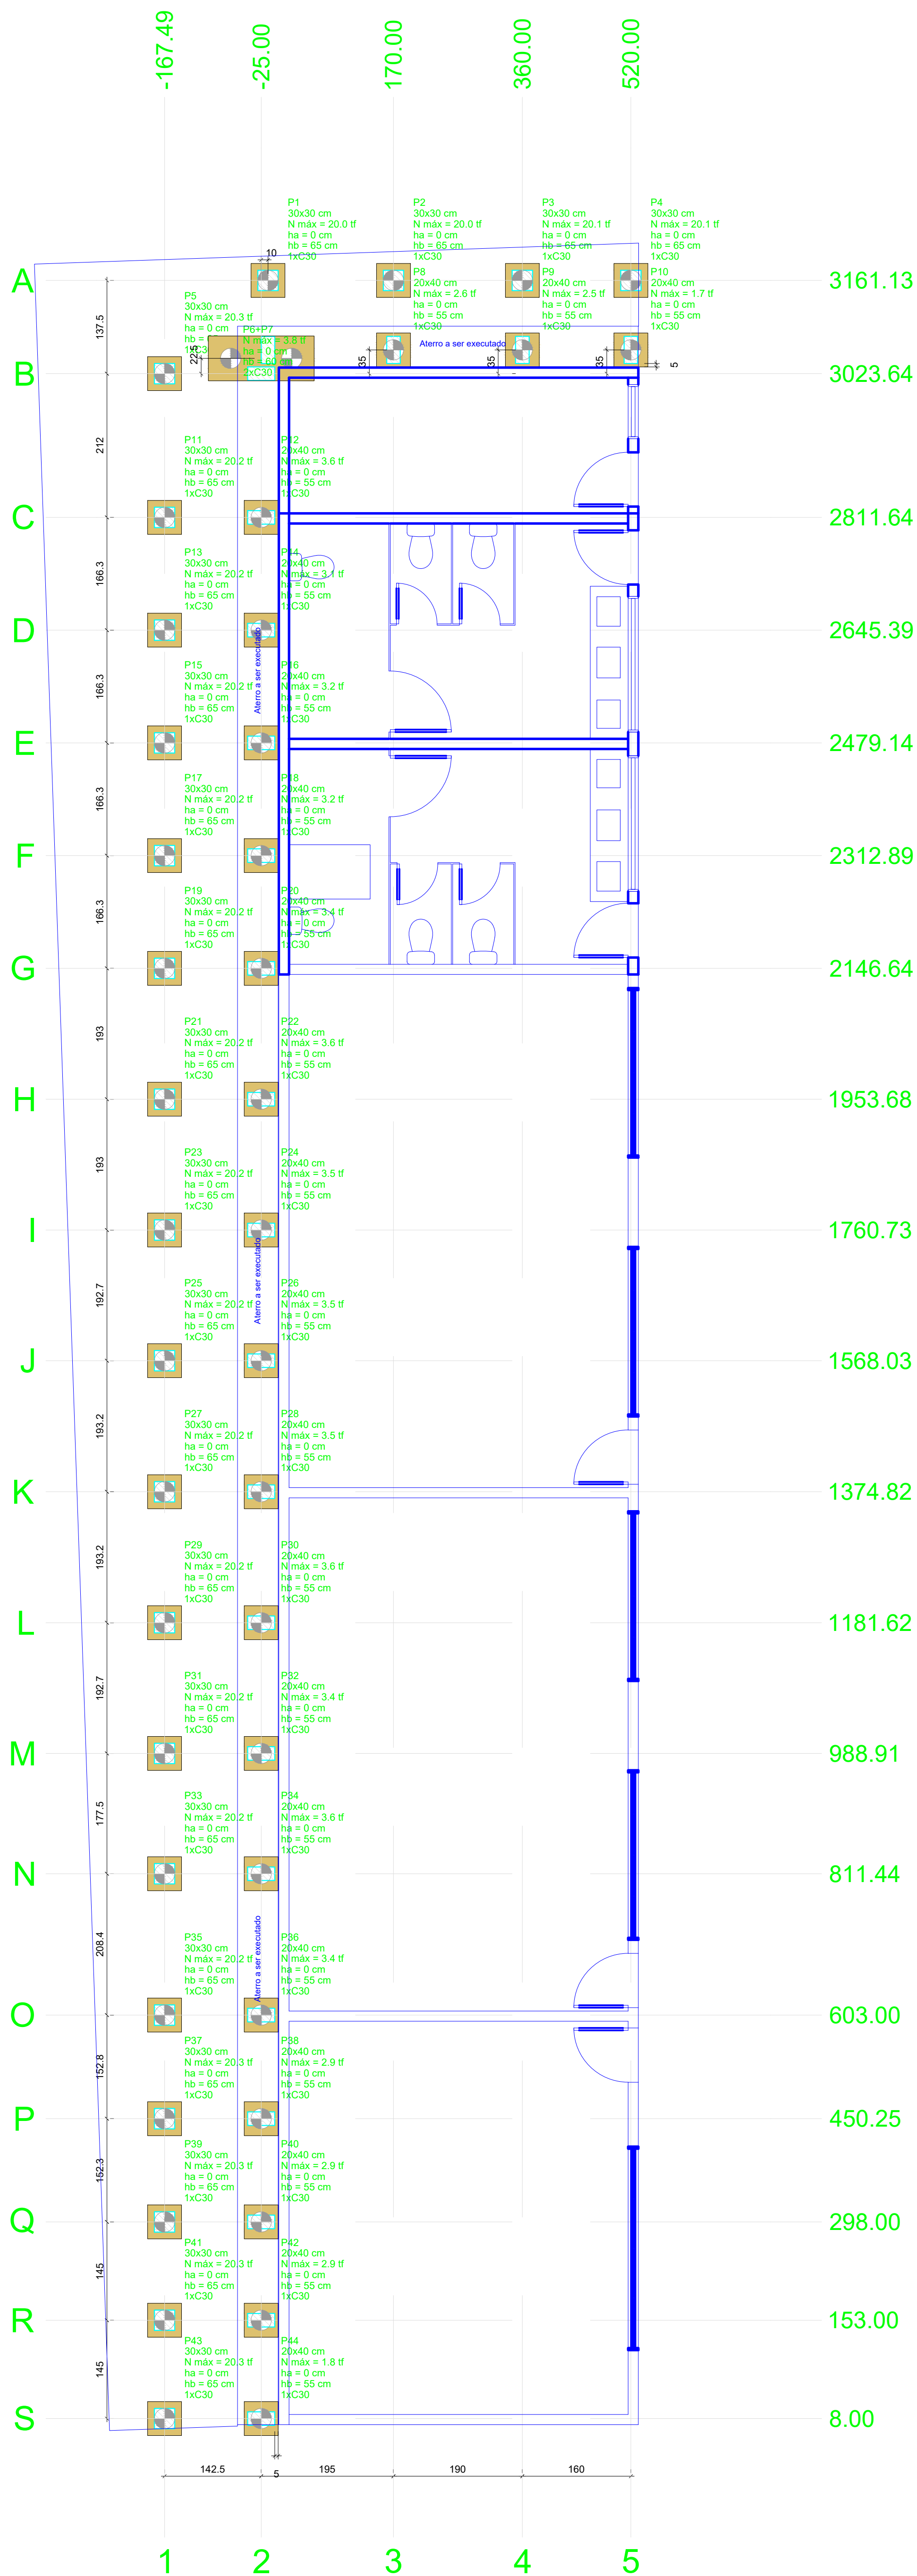

Planta de locação
escala 1:50

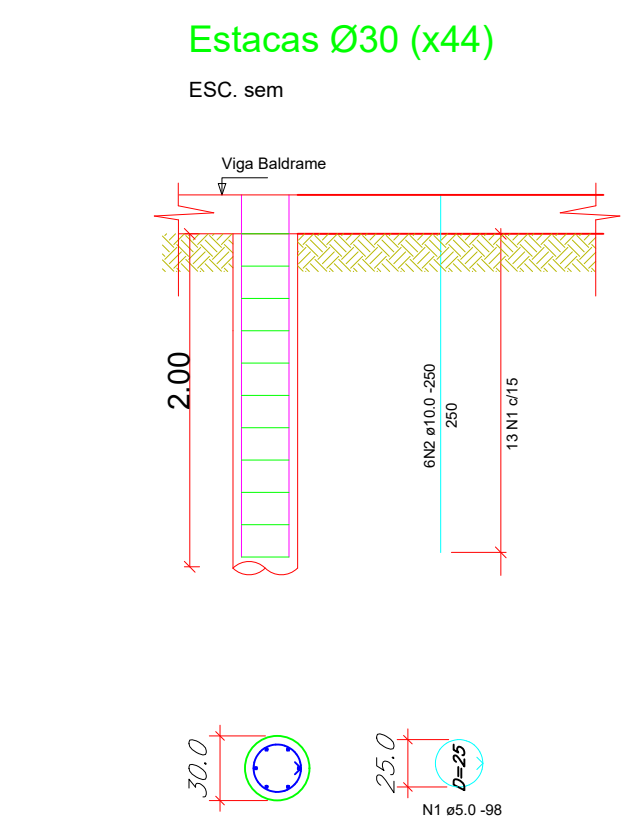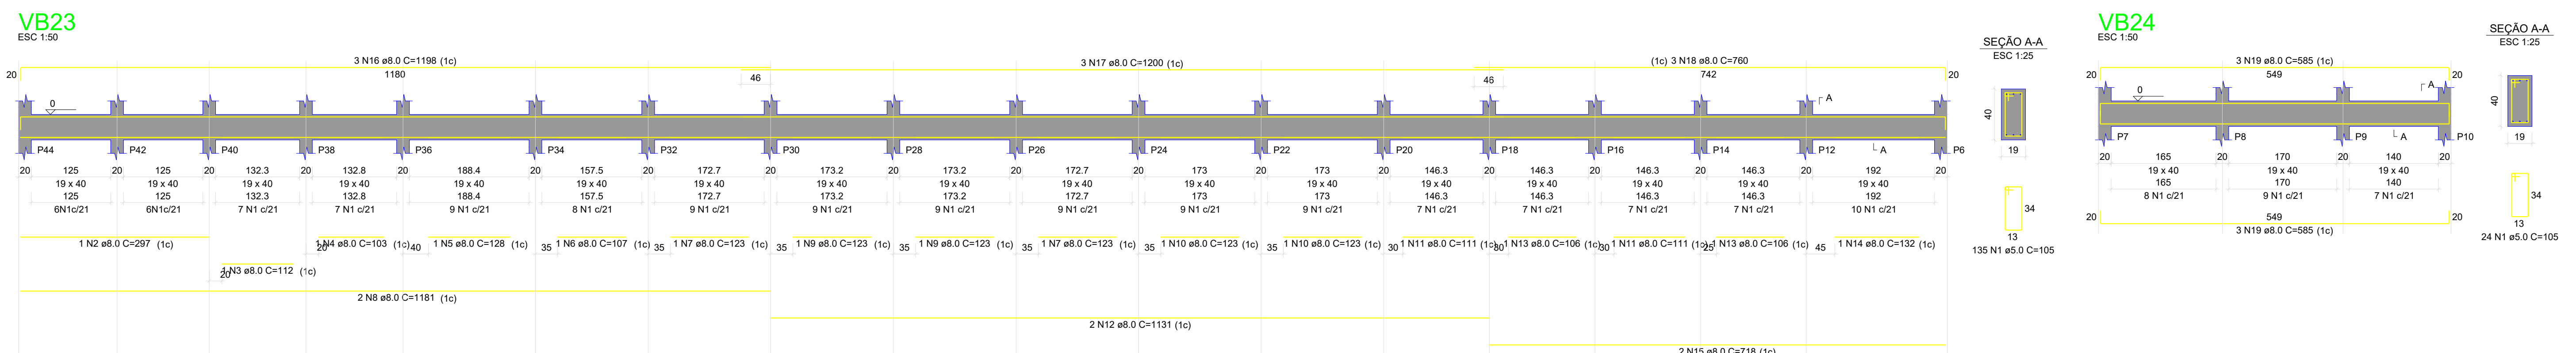

Relação do aço estacas

AÇO	N	DIAM	Q	UNIT	C.TOTAL
CA60	1	5.0	572	98	56056
CA60	2	10.0	264	250	66000

Resumo do aço estacas

AÇO	DIAM	C.TOTAL	PESO + 10 %
CA50	10.0	660.0	457.4
CA60	5.0	560.5	96.8

PESO TOTAL

AÇO	DIAM	C.TOTAL	PESO + 10 %
CA50	10.0	660.0	457.4
CA60	5.0	560.5	96.8

Vol. de concreto total (C-20) = 6.21 m³

CIDADE OCIDENTAL
Trabalhando o presente. Construindo o futuro!

SECRETARIA MUNICIPAL DE PLANEJAMENTO URBANO, MOBILIDADE E HABITAÇÃO

END: Qd "A", Lote 8 Setor de - Mandos Suleite, GO, CEP 72855-158

DBA: Ampliação de Escola Municipal Professora Josefa Maria De Lima

AUTOR(R): EMERSON DE JORGE PLA PUJADES CREA 8958/D OF

PROP. SECRETARIA MUNICIPAL DE EDUCAÇÃO

RESP. TÉCNICO EMERSON DE JORGE PLA PUJADES CREA 8958/D OF

APROVAÇÕES =

DEPARTAMENTO DE ENGENHARIA

PROJETO - MURO DE ARRIMO

N. DE FOLHA P. 6-0303

ÁREA EXISTENTE: CONTEÚDO 01- LOCAÇÃO 02- ARMAÇÃO DE VIGAS BALDRAMES 04- DETALHE DAS ESTACAS

DATA MAIO / 2023

ÁREA CONSTRUIDA: 357,89 M²

DESENHO: INDICADA