

Tabela 01 - Demolição de pisos					
Tipo	Nível	Área	Volume	Fase criada	Fase demolida
Piso de concreto desempenado 5cm	Edificação existente	94,46 m²	4,72 m³	Existente	Demolição

Tabela 06 - Pisos novos	
Tipo	Área
Granitina 8mm	354,63 m²
Laje	160,78 m²
Lastro de concreto 5cm	267,70 m²
Piso de concreto desempenado 5cm	89,97 m²
Piso do Borracha para playground/academia	45,71 m²


Tabela 02 - Demolição de paredes				
Tipo	Área	Volume	Fase criada	Fase demolida
Alvenaria 15 comum pintura/pintura	80,08 m²	12,01 m³	Existente	Demolição

Tabela 07 - Telhado		Tabela 08 - Forros	
Tipo	Área	Tipo	Área
Telha PVC cerâmica	309,37 m²	Forro de PVC	201,55 m²

Tabela 03 - Paredes novas			
Tipo	Área	Fase criada	Fase demolida
Alvenaria 15 comum azulejo/azulejo	57,17 m²	Ampliação	Nenhum
Alvenaria 15 comum impermeabilização/azulejo	1,80 m²	Ampliação	Nenhum
Alvenaria 15 comum impermeabilização/pintura	1,50 m²	Ampliação	Nenhum
Alvenaria 15 comum pintura/azulejo	178,11 m²	Ampliação	Nenhum
Alvenaria 15 comum pintura/pintura	131,14 m²	Ampliação	Nenhum
Alvenaria 15 comum pintura/sem pintura	19,64 m²	Ampliação	Nenhum
Divisória de granitina 2cm	19,98 m²	Ampliação	Nenhum
Muro de contenção impermeabilização / azulejo	45,11 m²	Ampliação	Nenhum
Muro de contenção impermeabilização / pintura	56,38 m²	Ampliação	Nenhum

Tabela 04 - Janelas novas					
Marca de tipo	Tipo	Contagem	Largura	Altura	Área
J1	250x100 - Metal e Vidro	4	2,50	1,00	10,00 m²
J2	300x100 - Metal e Vidro	6	3,00	1,00	18,00 m²
J4	200x50 - Metal e Vidro	2	2,00	0,50	2,00 m²
J5	80x50 - Metal e Vidro 2	1	0,80	0,50	0,40 m²
J6	280x50 - Metal e Vidro	7	2,80	0,50	9,80 m²
J7	80x50 - Metal e Vidro	2	0,80	0,50	0,80 m²
J8	280x100 - Metal e Vidro	2	2,80	1,00	5,60 m²
J9	160x110 - Guilhotina - Alumínio e vidro	2	1,60	1,10	3,52 m²

Tabela 05 - Portas novas					
Marca de tipo	Tipo	Contagem	Largura	Altura	Área
P1	80x210 - Abrir - 1F - Chapa metálica	9	0,80	2,10	15,12 m²
P3	60x150/20 - Abrir - 1F - Chapa metálica	4	0,60	1,50	3,60 m²
P4	90x150/20 - Abrir - 1F - Chapa metálica	2	0,90	1,50	2,70 m²
P5	70x210 - Abrir - 1F - Chapa metálica	1	0,70	2,10	1,47 m²
P6	Portão 150 x 210 - 2F - Chapa metálica	2	1,50	2,10	6,30 m²

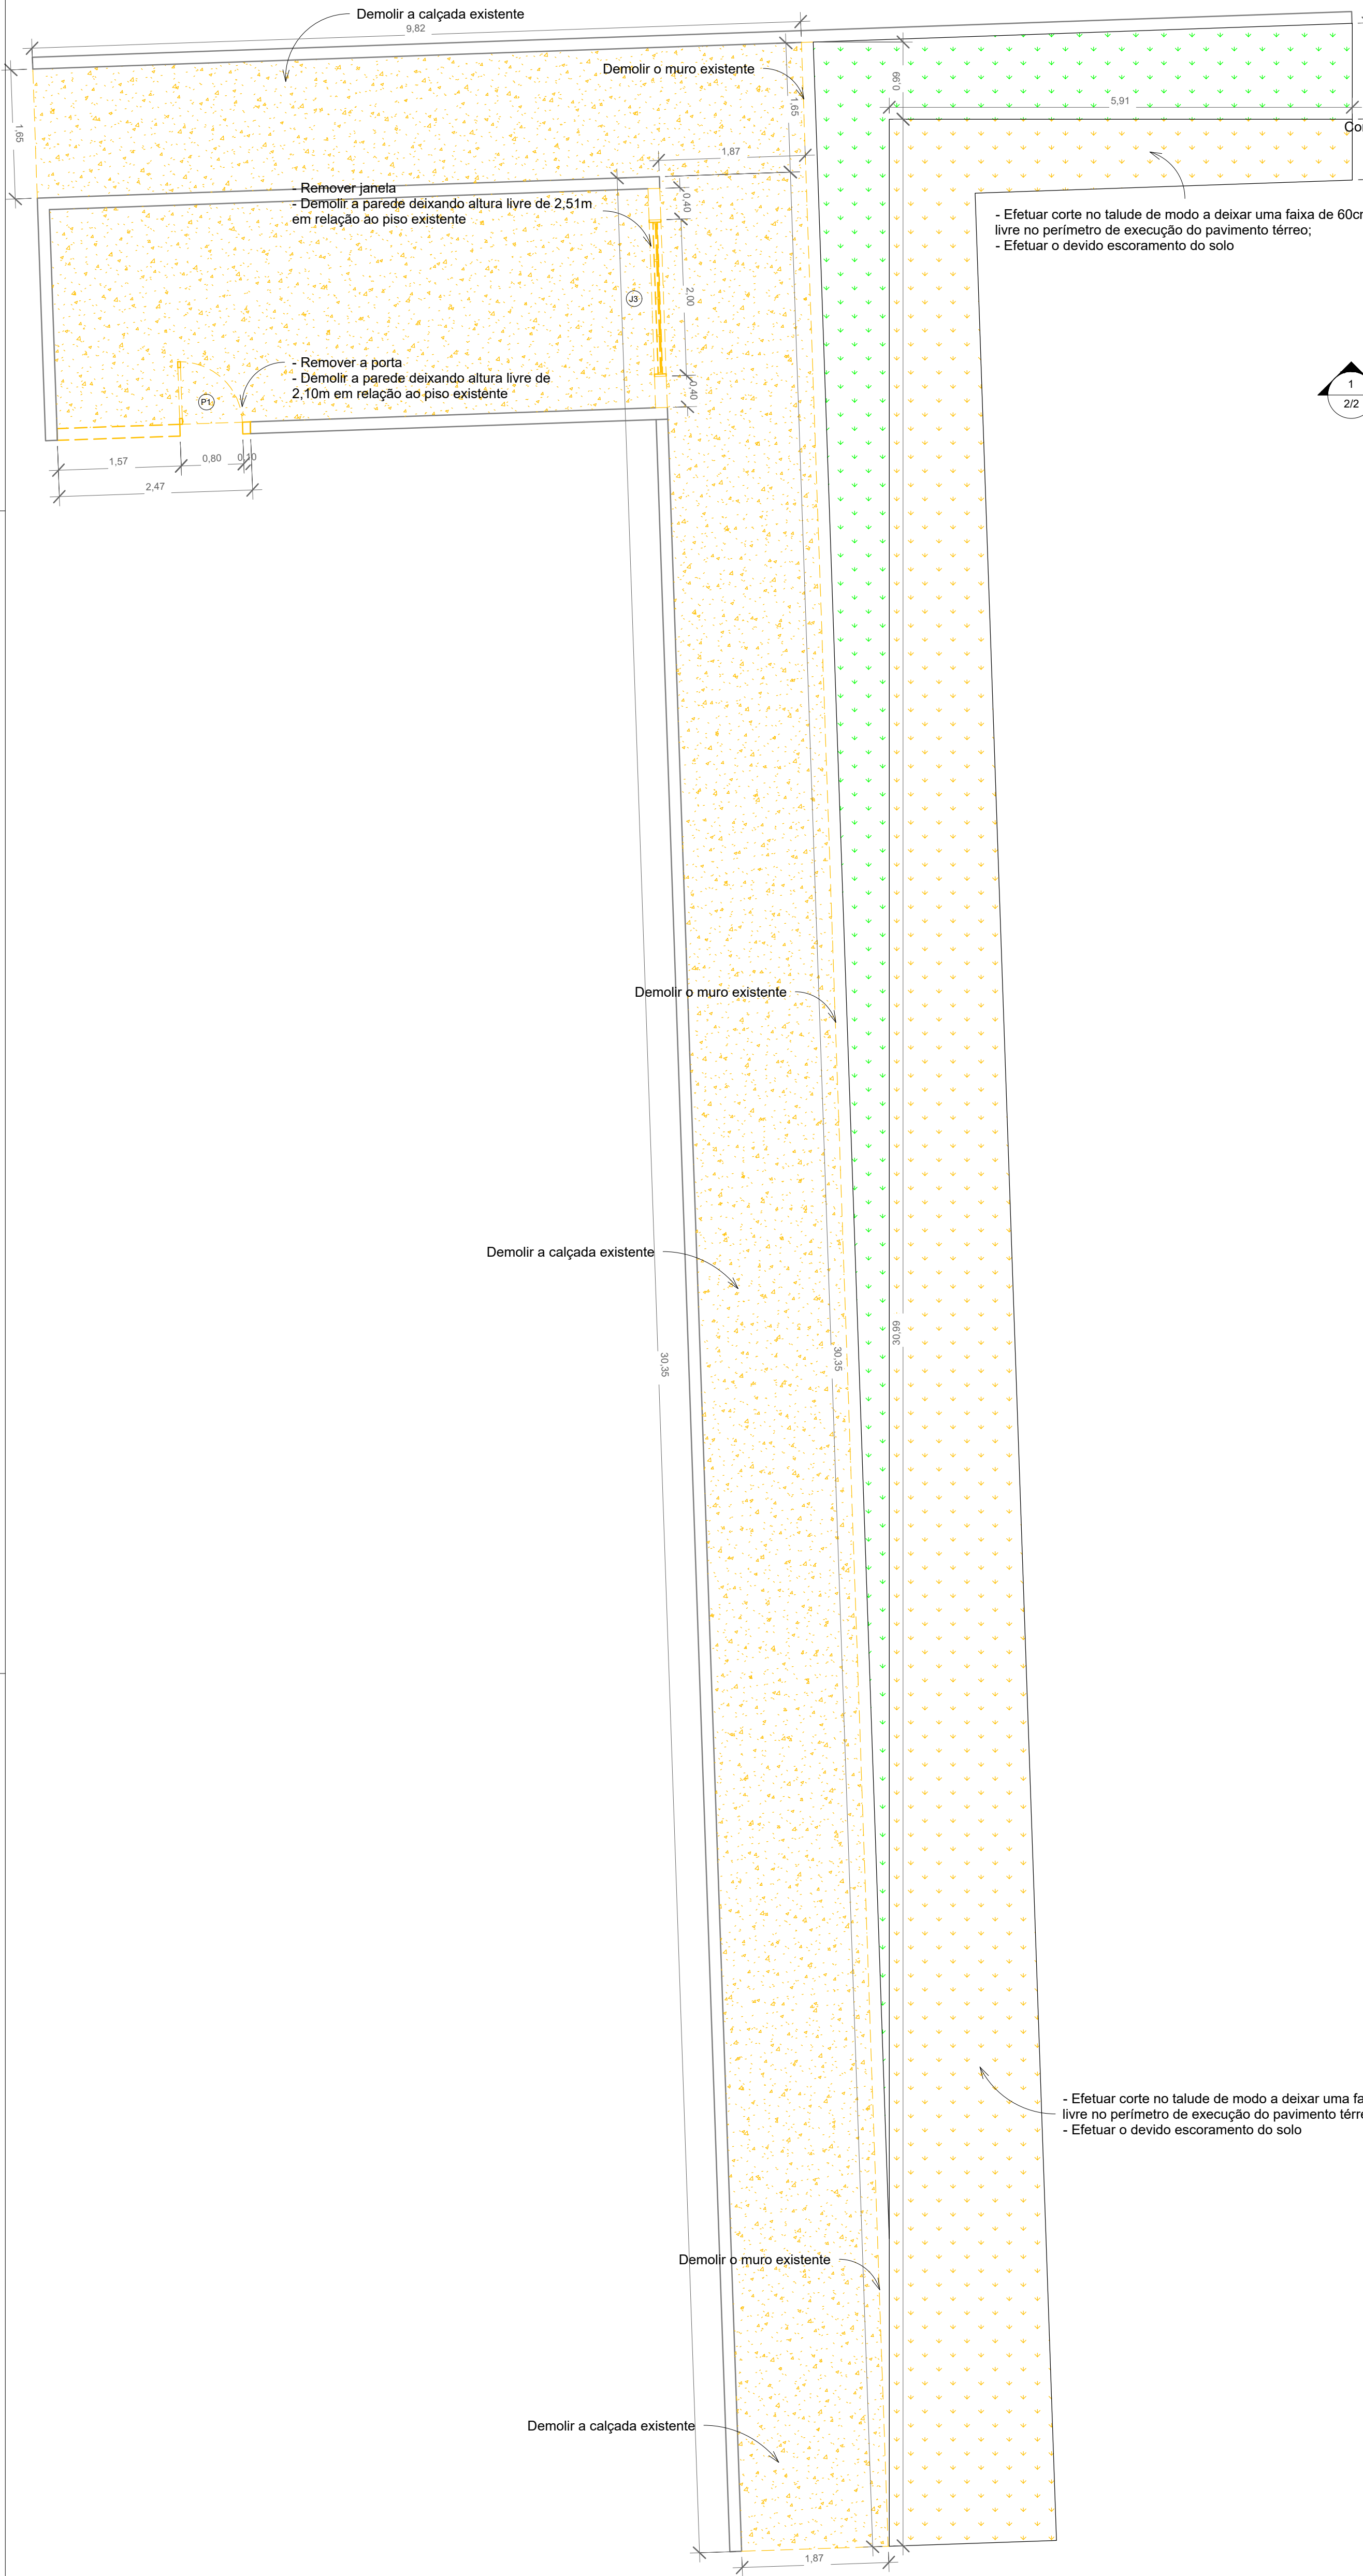


MATERIAIS DE ACABAMENTO

- 1 Piso de granitina
 - 2 Piso de concreto desempenado
 - 3 Piso de borracha para playground/academia
-
- 1 Parede com pintura acrílica
 - 2 Parede com azulejo
 - 3 Parede com azulejo até 1,20m de altura e pintura acrílica no restante
-
- 1 Cobertura com telha PVC cerâmica e com forro de PVC
 - 2 Laje com pintura
 - 3 Cobertura com telha de fibrocimento e com forro de PVC
 - 4 Ambiente descoberto
 - 5 Cobertura com telha PVC cerâmica e sem forro de PVC

Quadro de áreas

Área a ser reformada - 1º pavimento: 24,65m²
Área a ser ampliada - 1º pavimento: 197,11m²
Área a ser ampliada - Térreo: 160,78m²
Área total a se ampliada: 357,89m²


- Eletuar corte no talude de modo a deixar uma faixa de 60cm livre no perímetro de execução do pavimento térreo;
- Eletuar o devido escoramento do solo

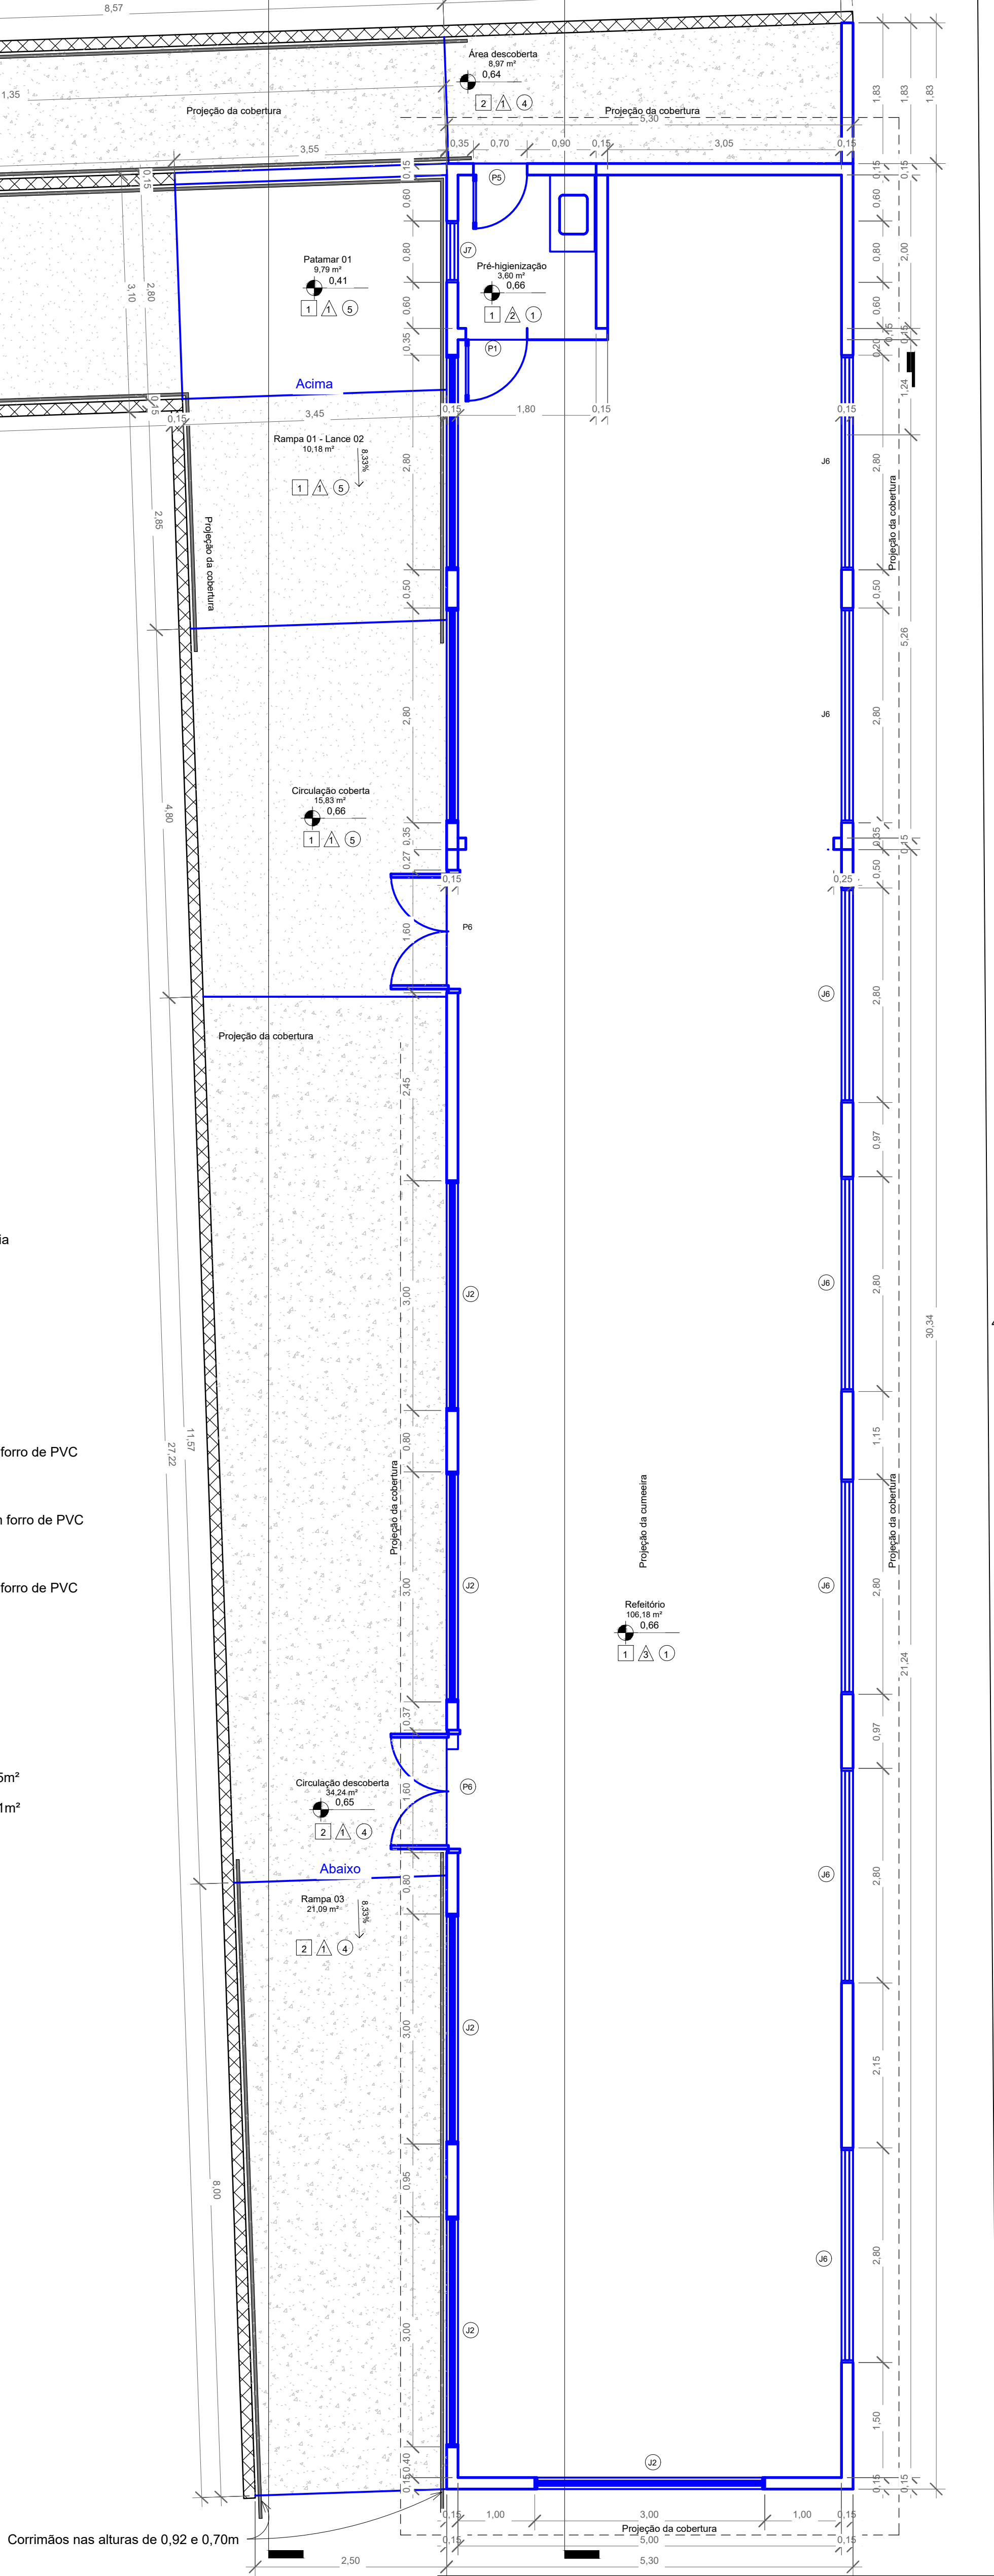

1º Pavimento - Ampliação/locação

1:50


2/2

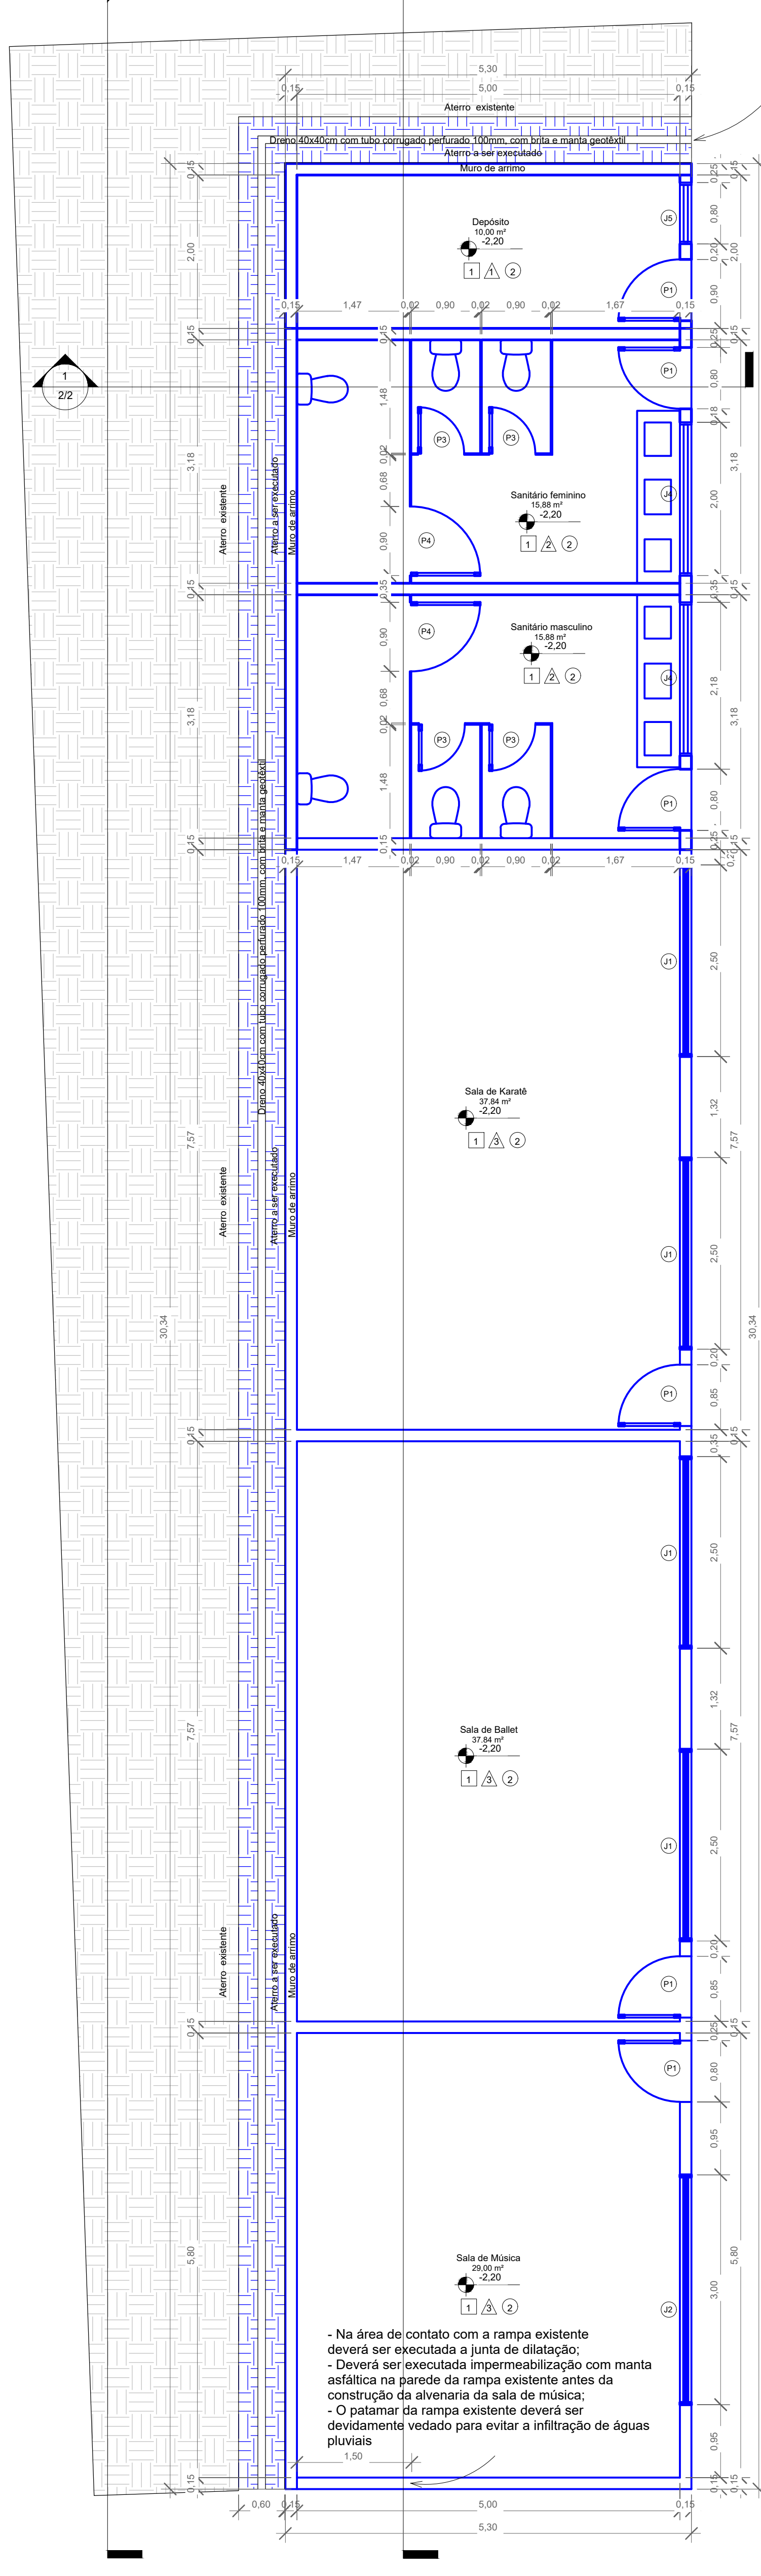

1º Pavimento Térreo

1:50

2/2

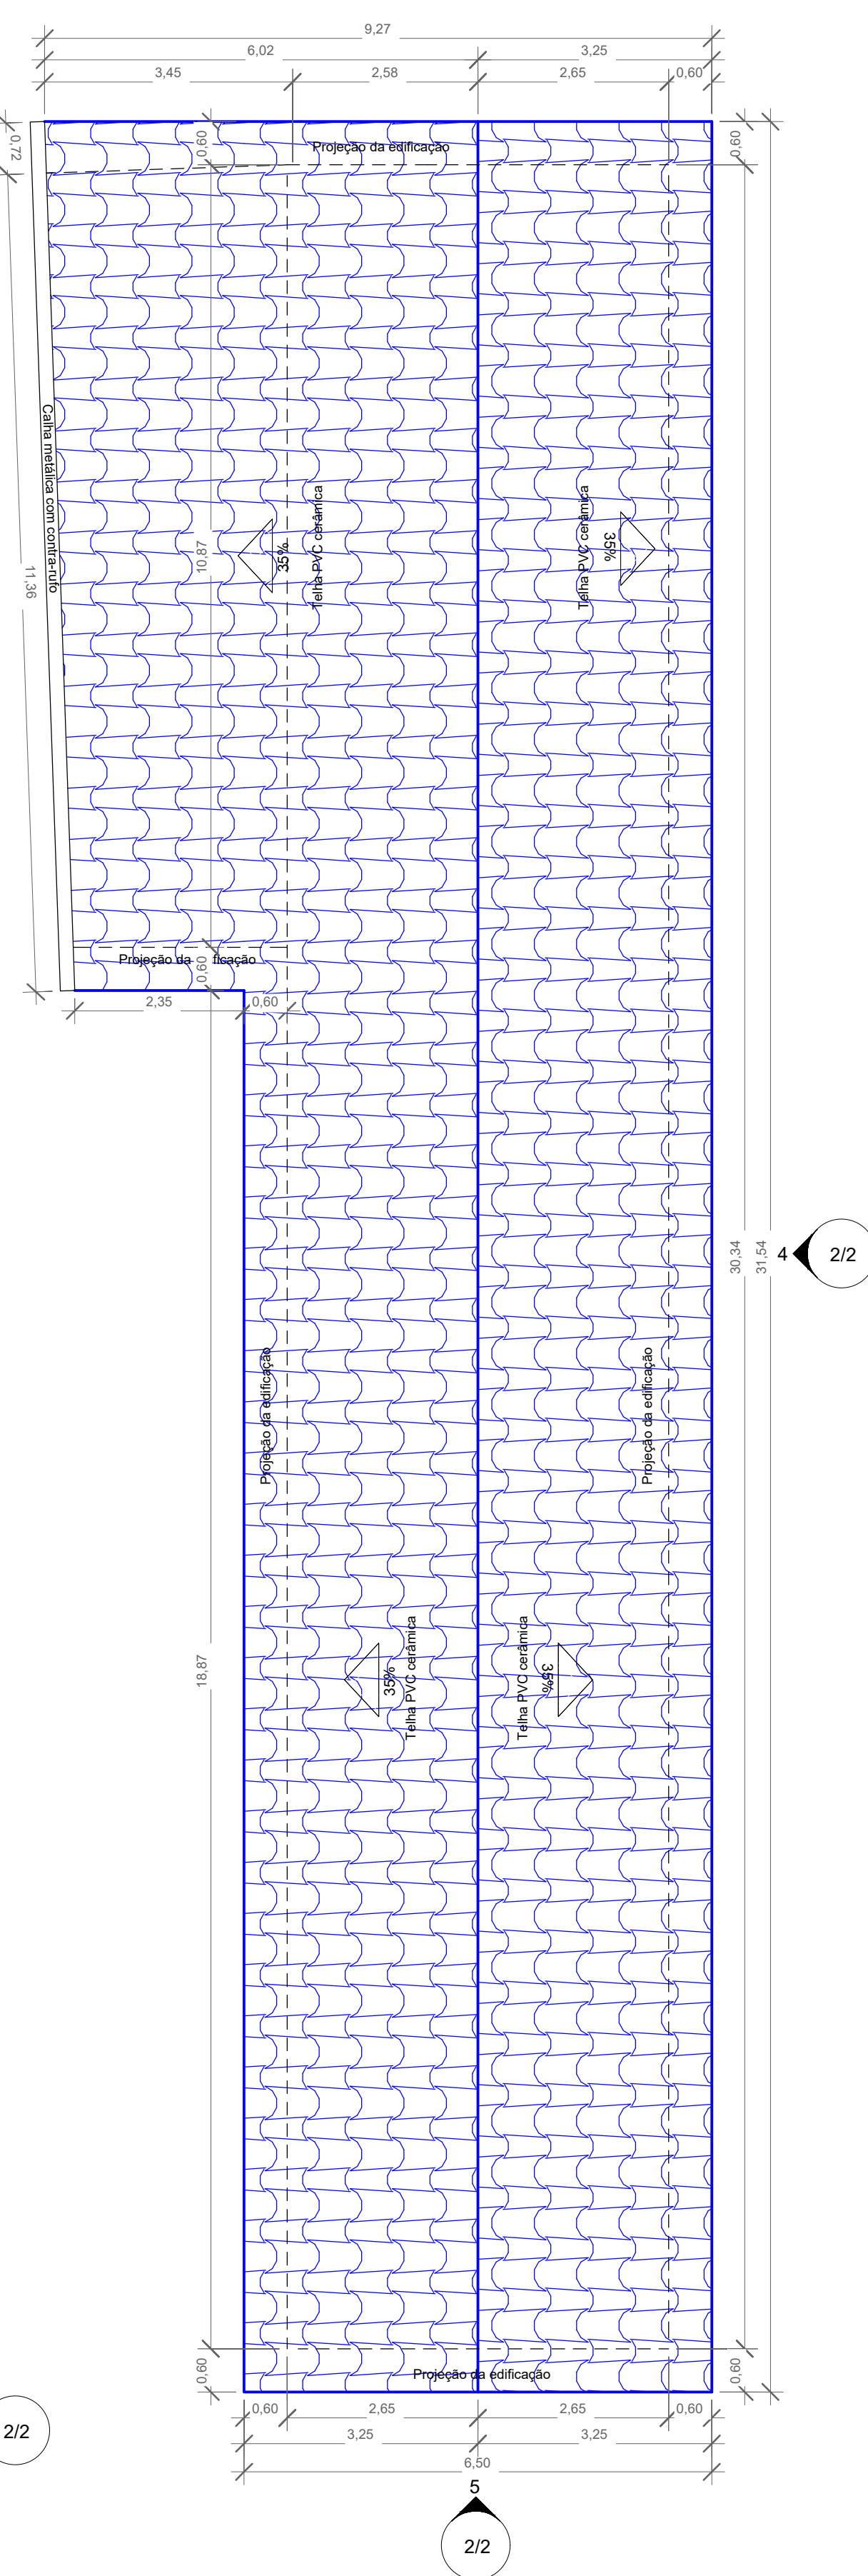

1º pavimento - Cobertura

1:75



PROJETO ARQUITETÔNICO

Secretaria Municipal de Planejamento Urbano, Mobilidade de Habitação
Obra: Ampliação da Escola Municipal Professora Josefa Maria de Lima
Proprietário: Prefeitura Municipal de Cidade Ocidental
Endereço da obra: QD A, Lote 08 - Setor de Mansões Suleste - Cidade Ocidental

Áreas: Área a construir 406,64m²
Conteúdo da prancha: Planta baixa - Demolição
Planta baixa - Pavimento térreo
Planta baixa - 1º pavimento / locação
Planta de cobertura

PROPRIETÁRIO: Prefeitura Municipal de Cidade Ocidental
AUTOR/RESPONSÁVEL TÉCNICO: Emerson de Jorge Pia Pujades - CREA: 8956/D-DF

Aprovações:

Data: 14/06/2023
Revisão: R-00
Escala: Como indicado
Prancha: 1/2