
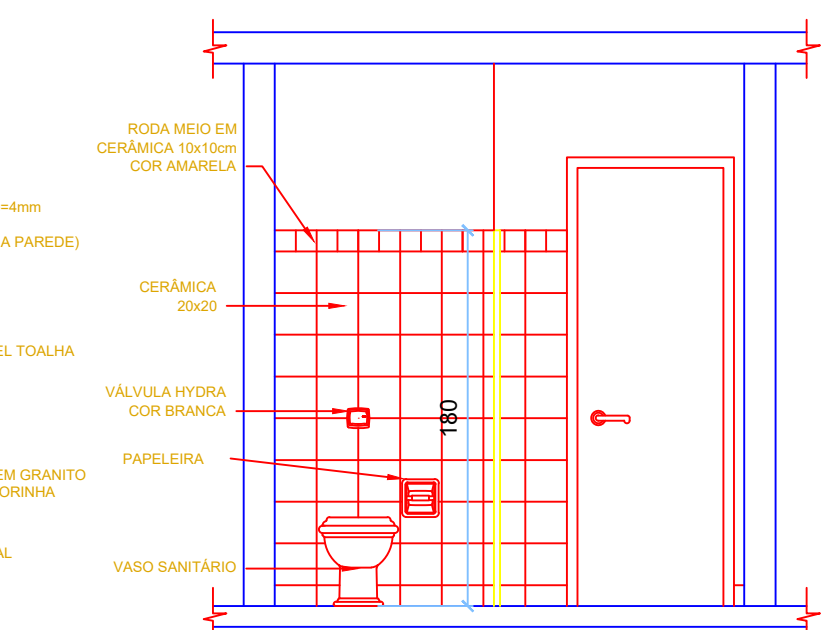
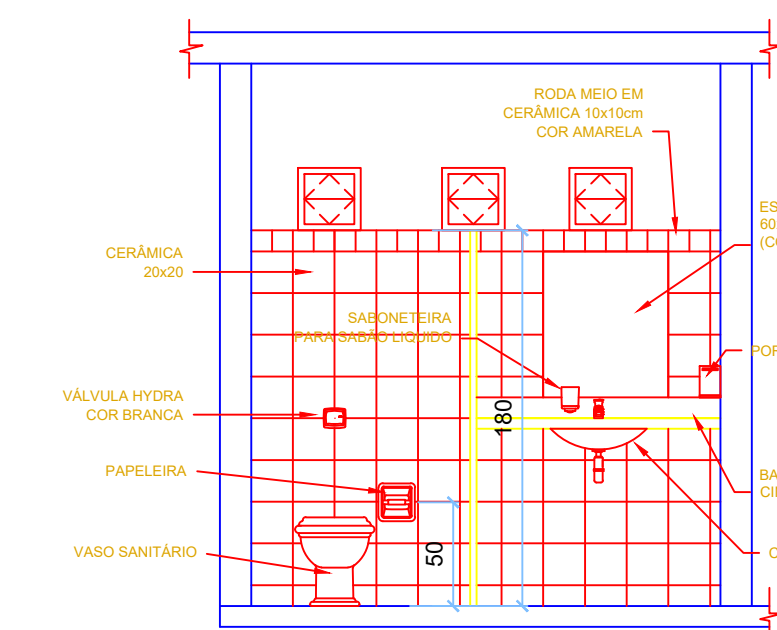
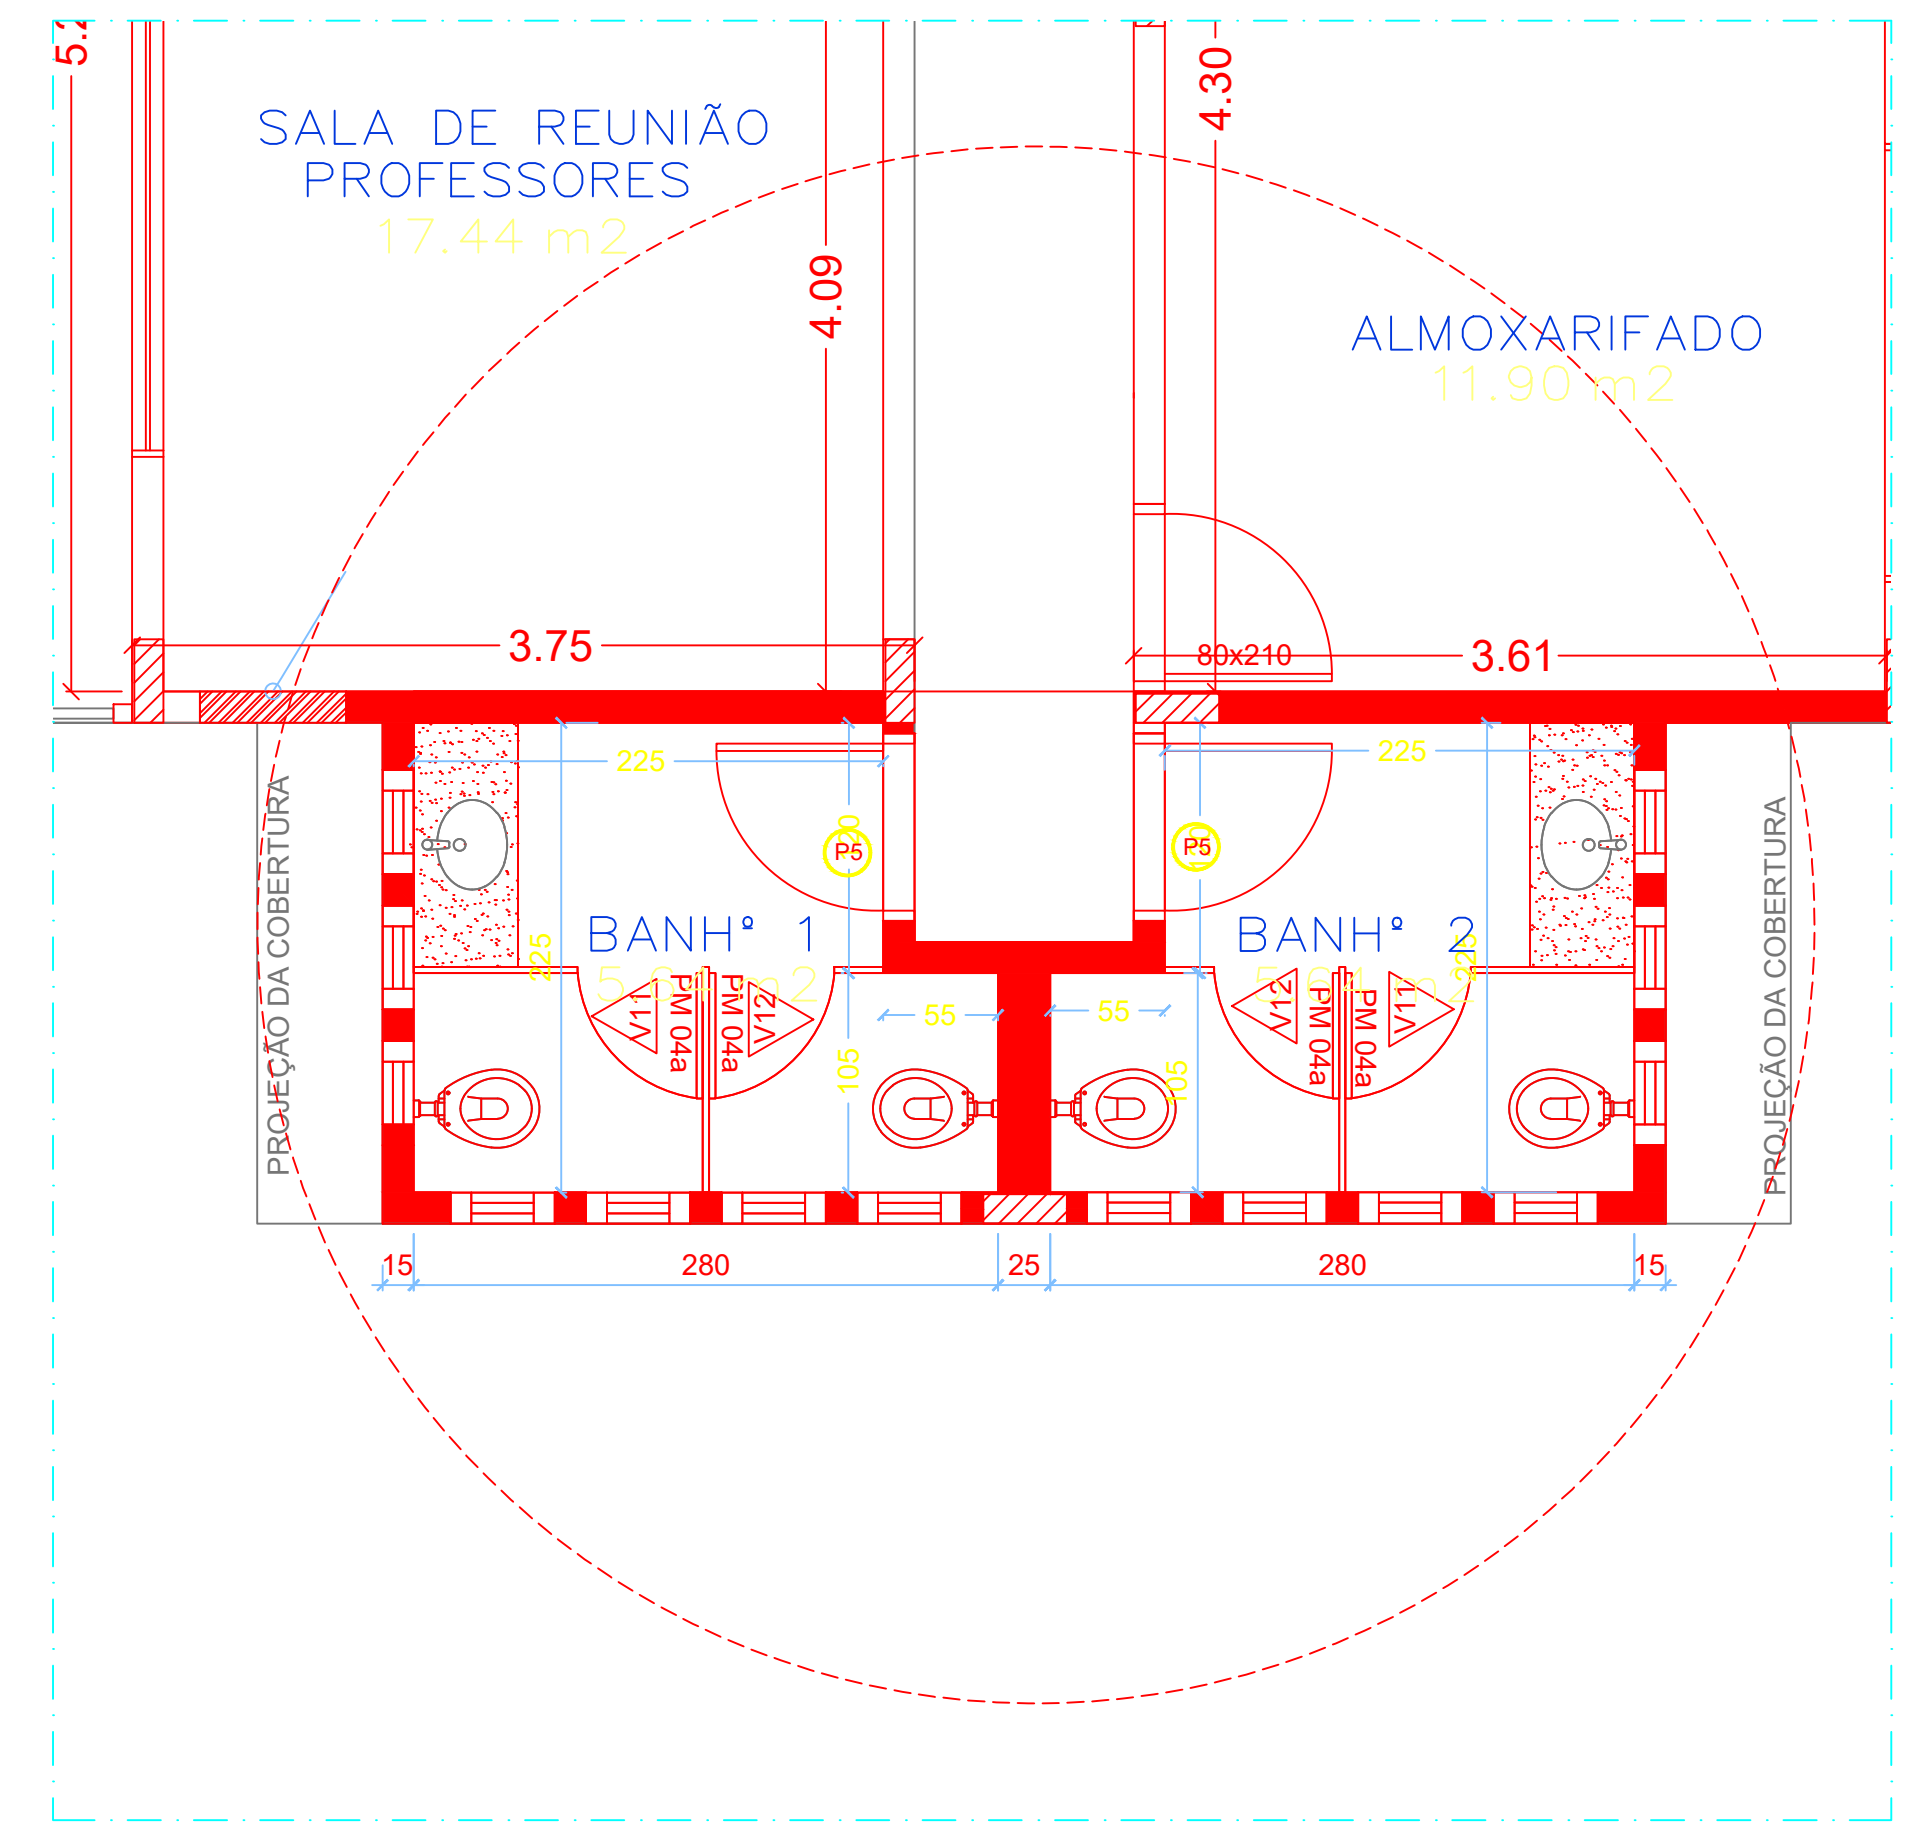
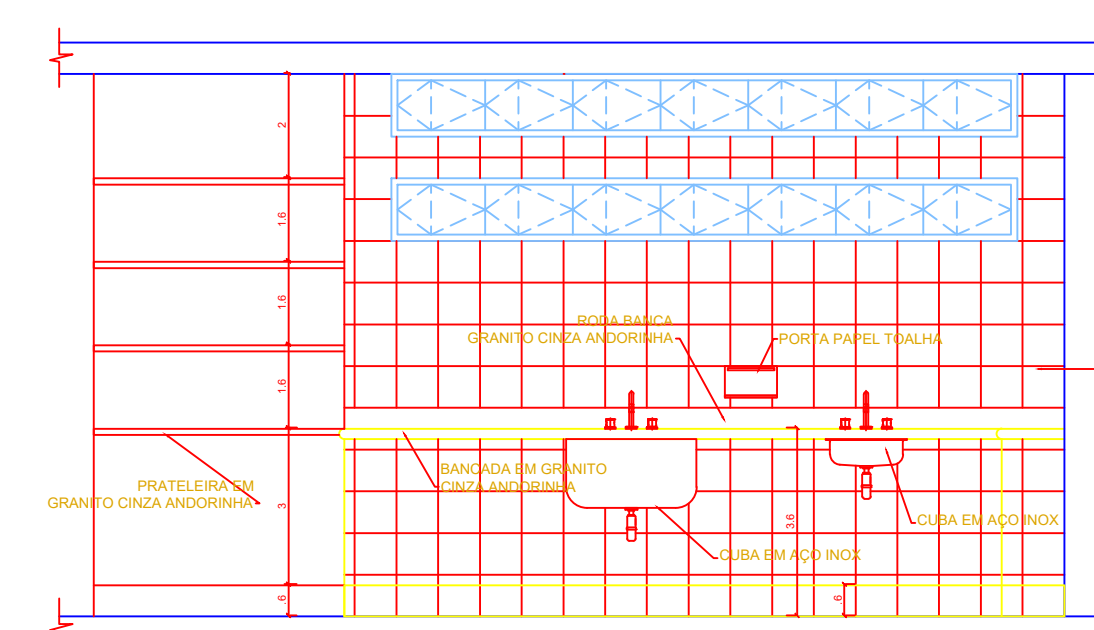
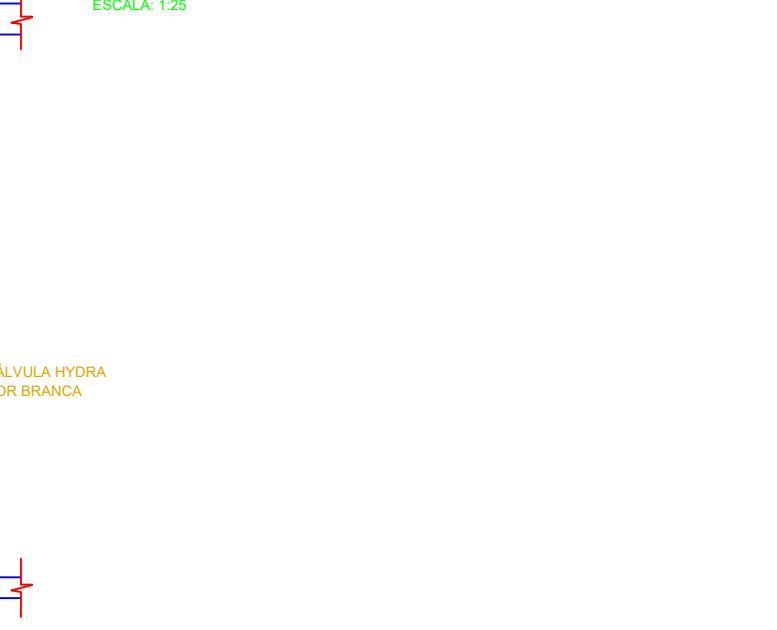
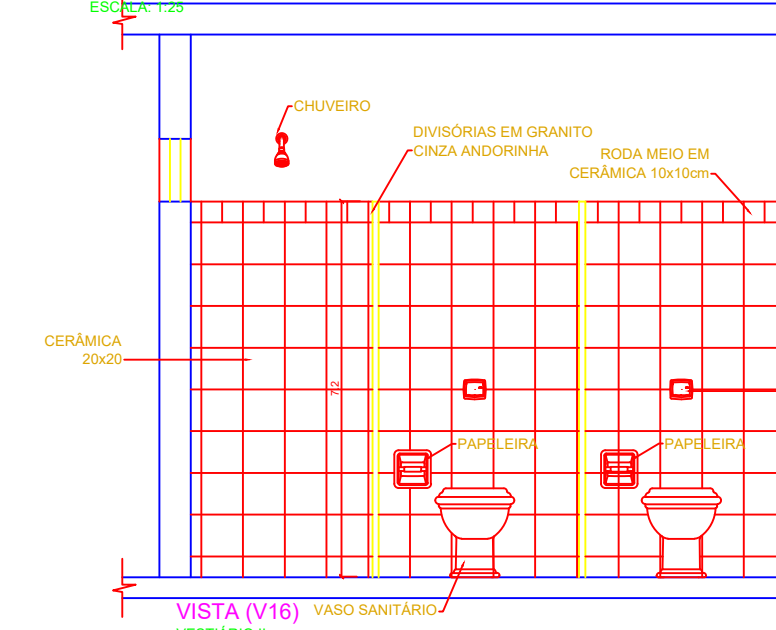
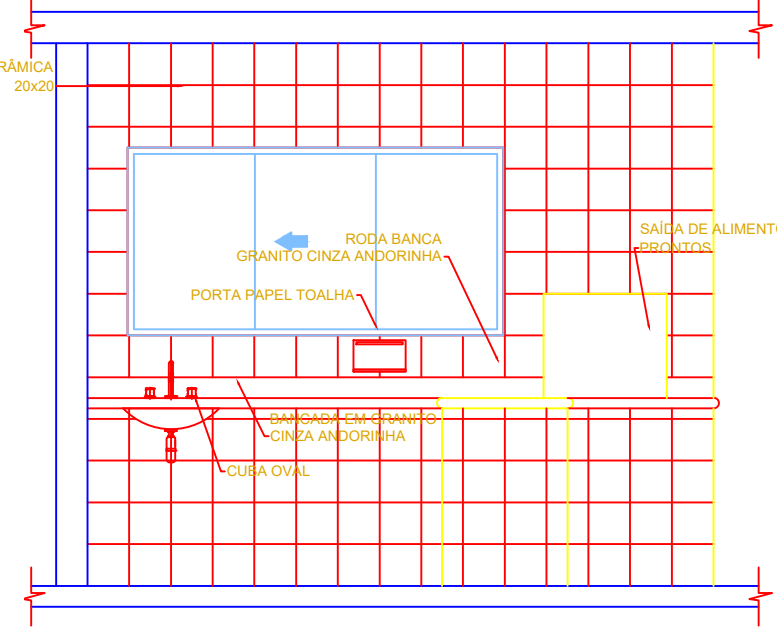
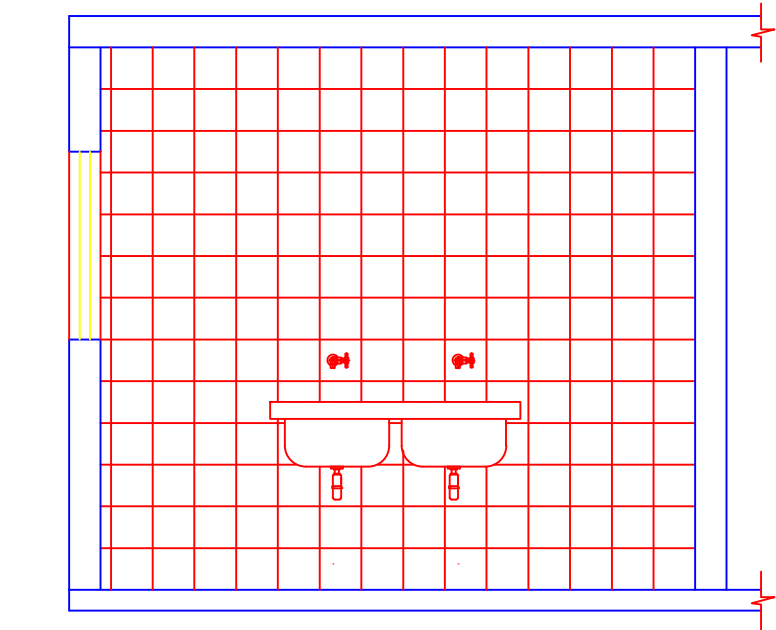
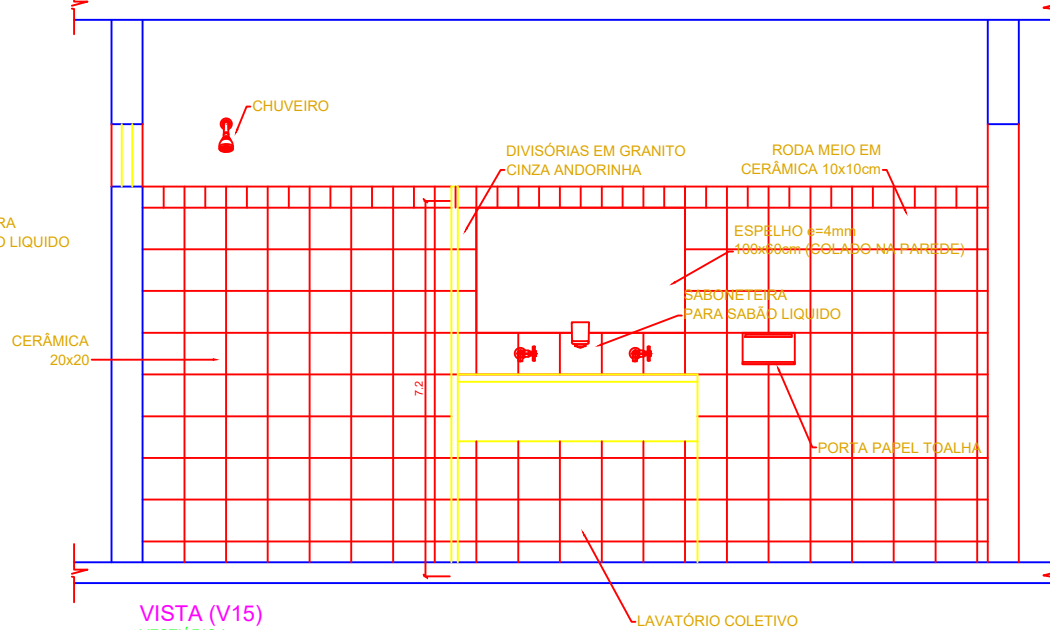
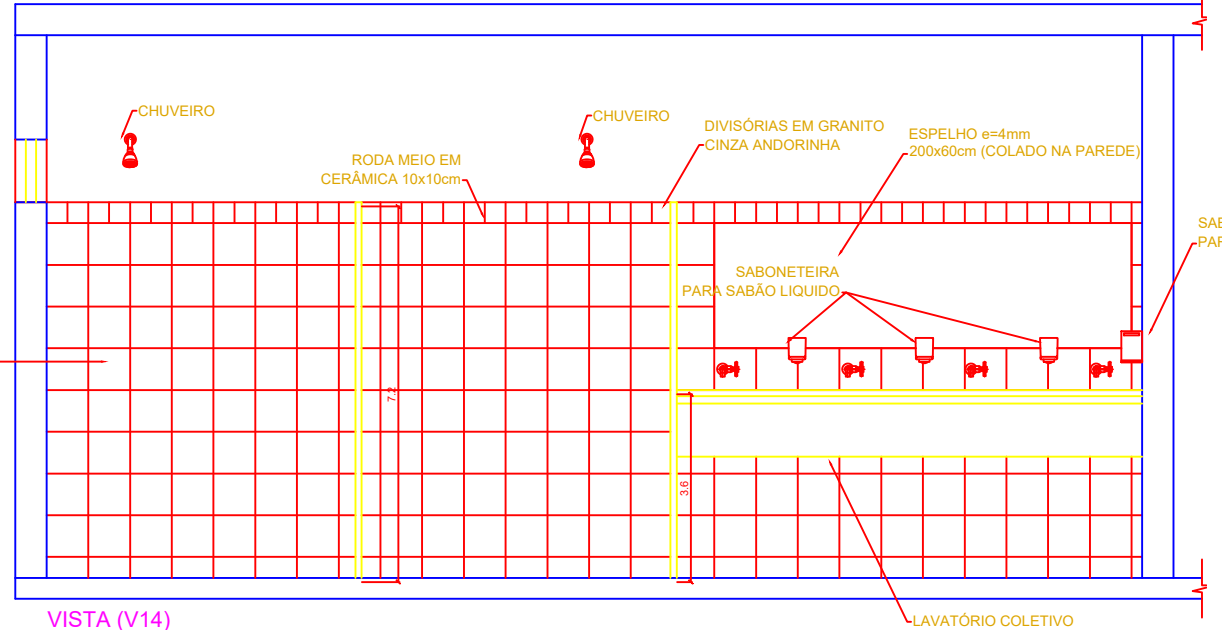


VISTA - SANIT/VEST. DO BLOCO DE SERVIÇOS

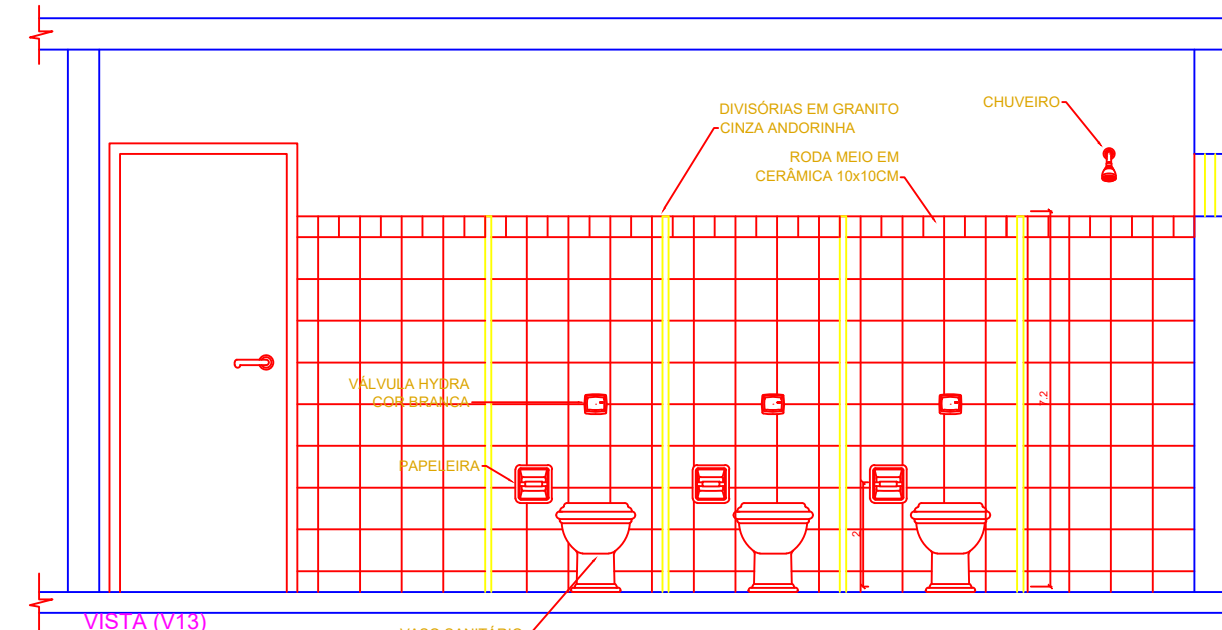

AREA MODIFICADA

ESCALA DE PLANTAS 1:50
COR: PRETA
Linha 1
Linha 2
ANO	ARQUITETURA	TIPO	REVESTIMENTOS PAREDE	ÁREA DE SERVIÇO E BANHEIRO	DATA	MODIFICAÇÕES
2026	ARQUITETURA	REVESTIMENTOS PAREDE	ÁREA DE SERVIÇO E BANHEIRO	03/06		A
CONVENIENTE:	PREFEITURA MUNICIPAL DE NOVA OLÍNDIA DO NORTE - AM	LOCAL:	SEDE DO MUNICÍPIO			B
TÍTULO:	Serviços de Reparo e Adaptações na Creche Alexander de Araujo Ferreira - Localizada na Sede do Município de Nova Olinda do Norte/Am	ÁREAS:				C
NOTAS:						D
						E
						F
						G
						H
						I