




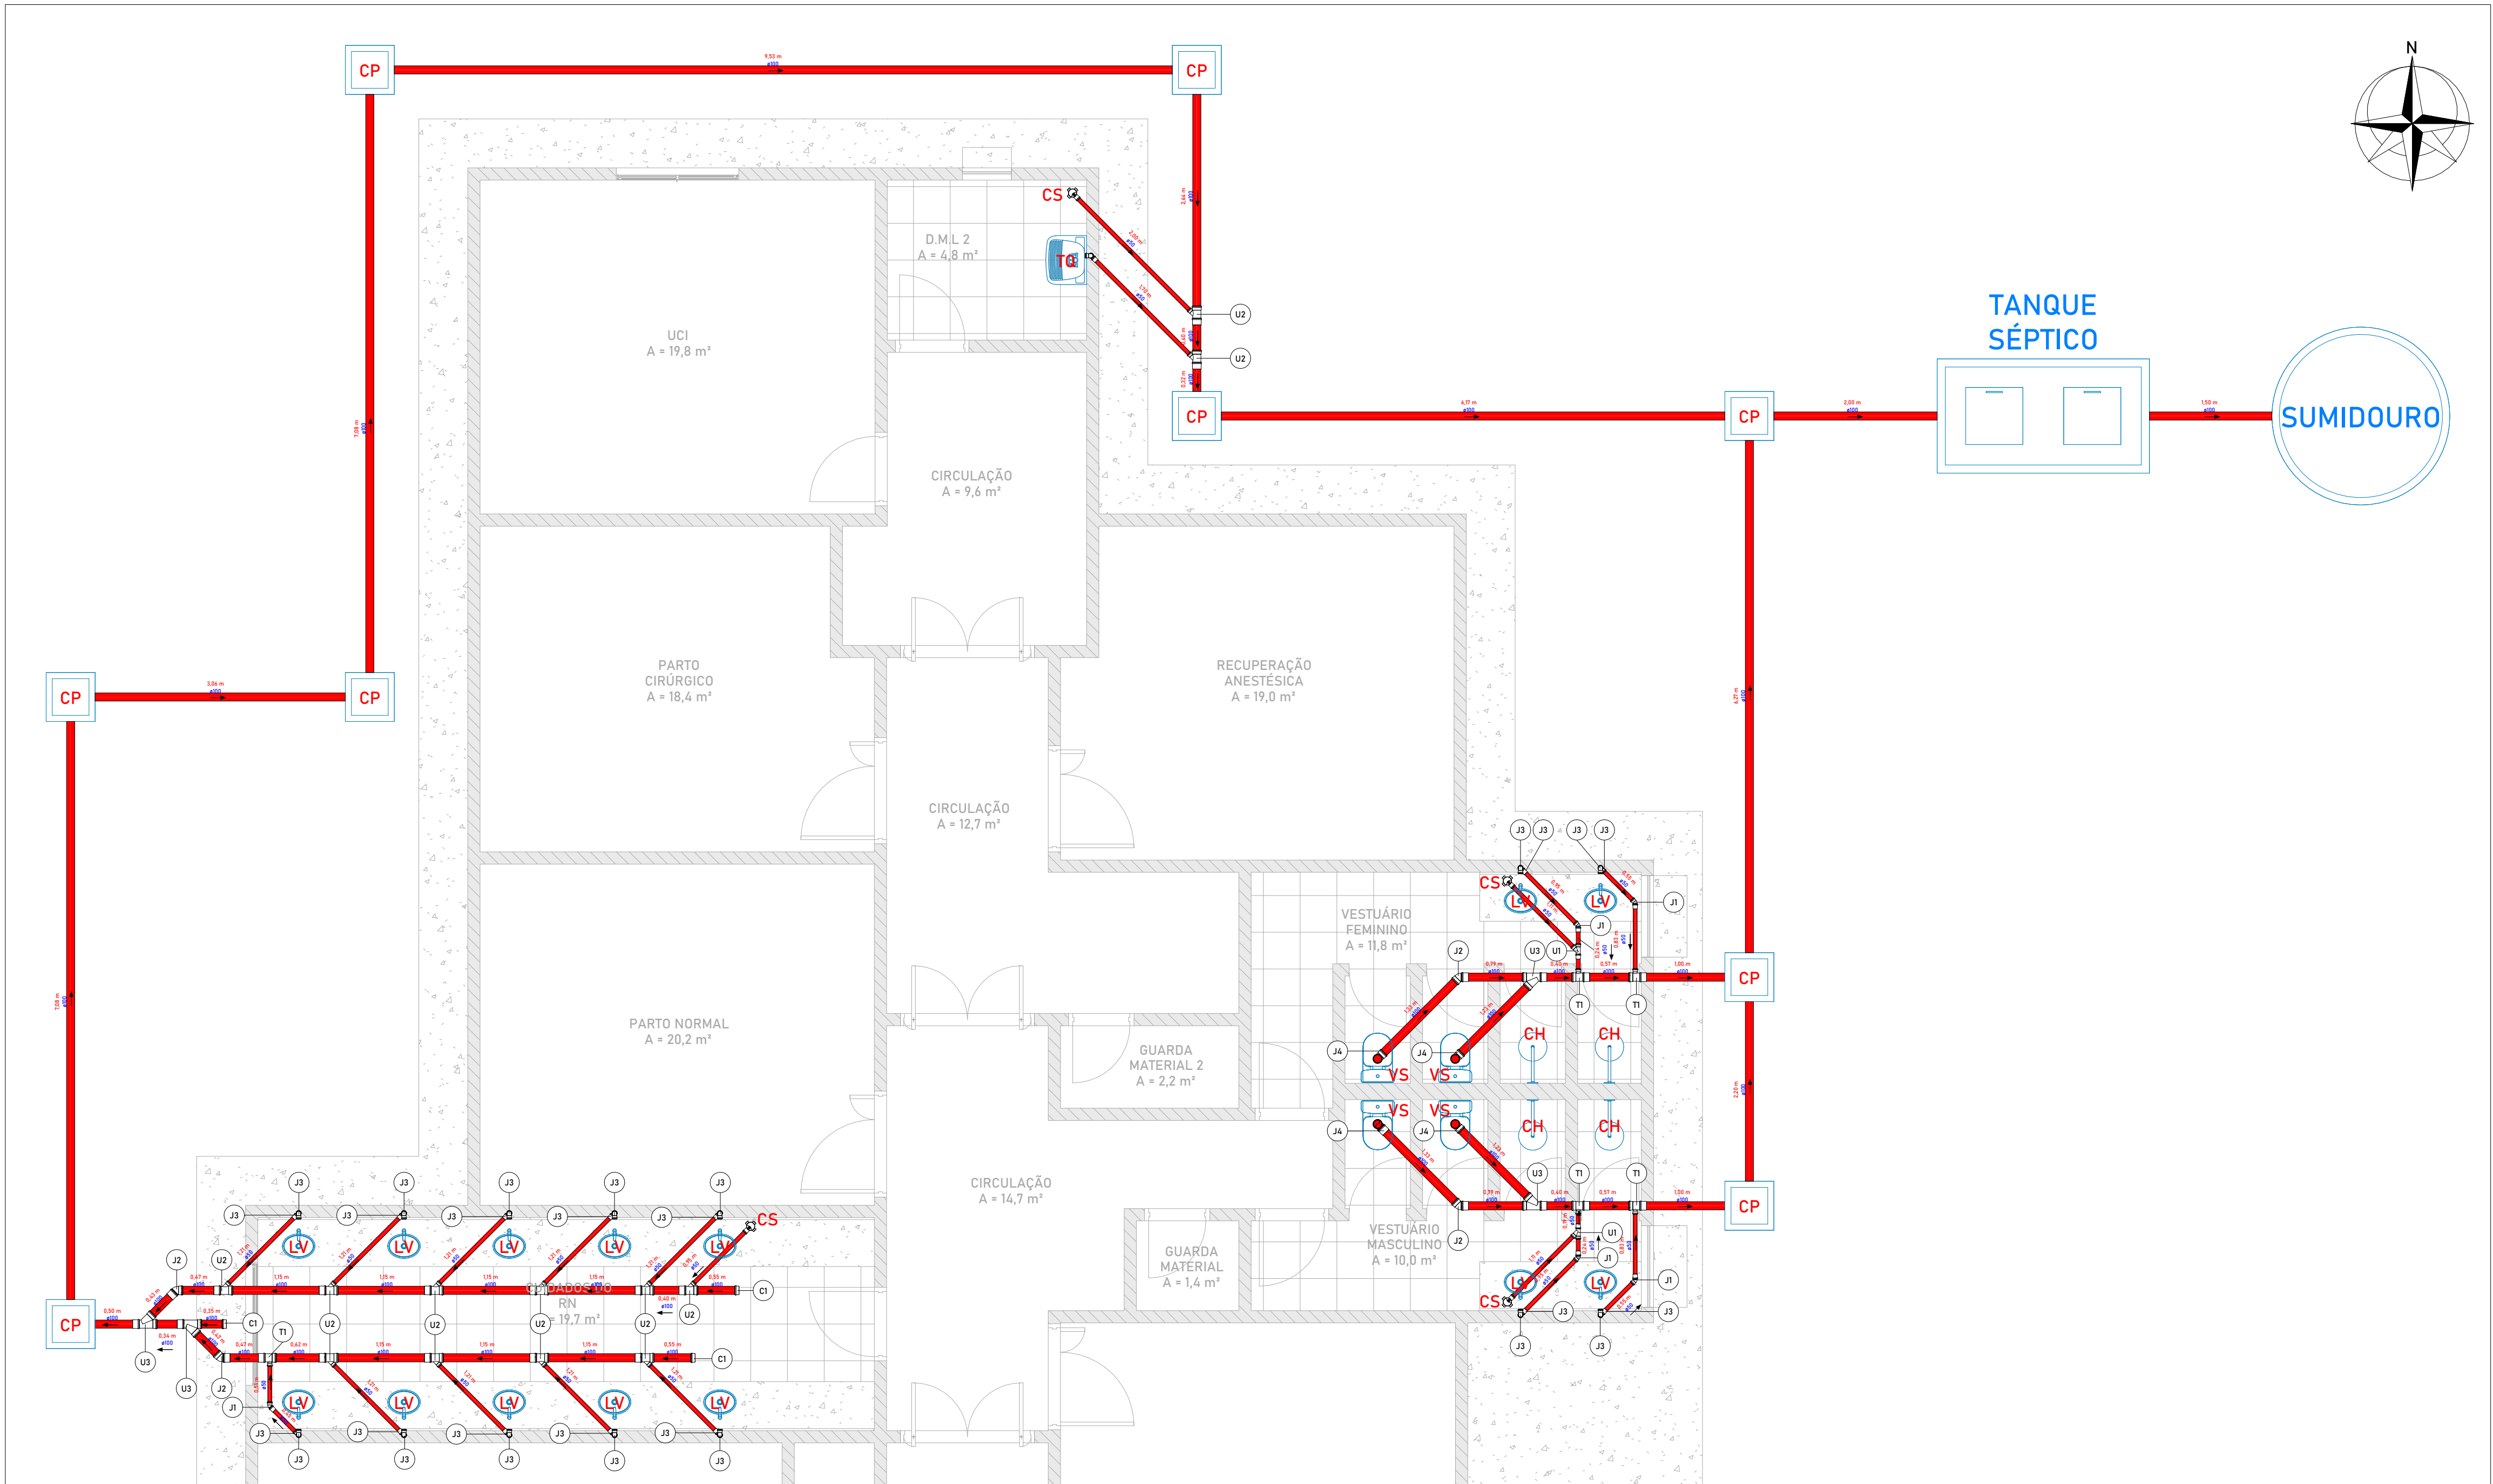

1 PLANTA BAIXA
1: 50

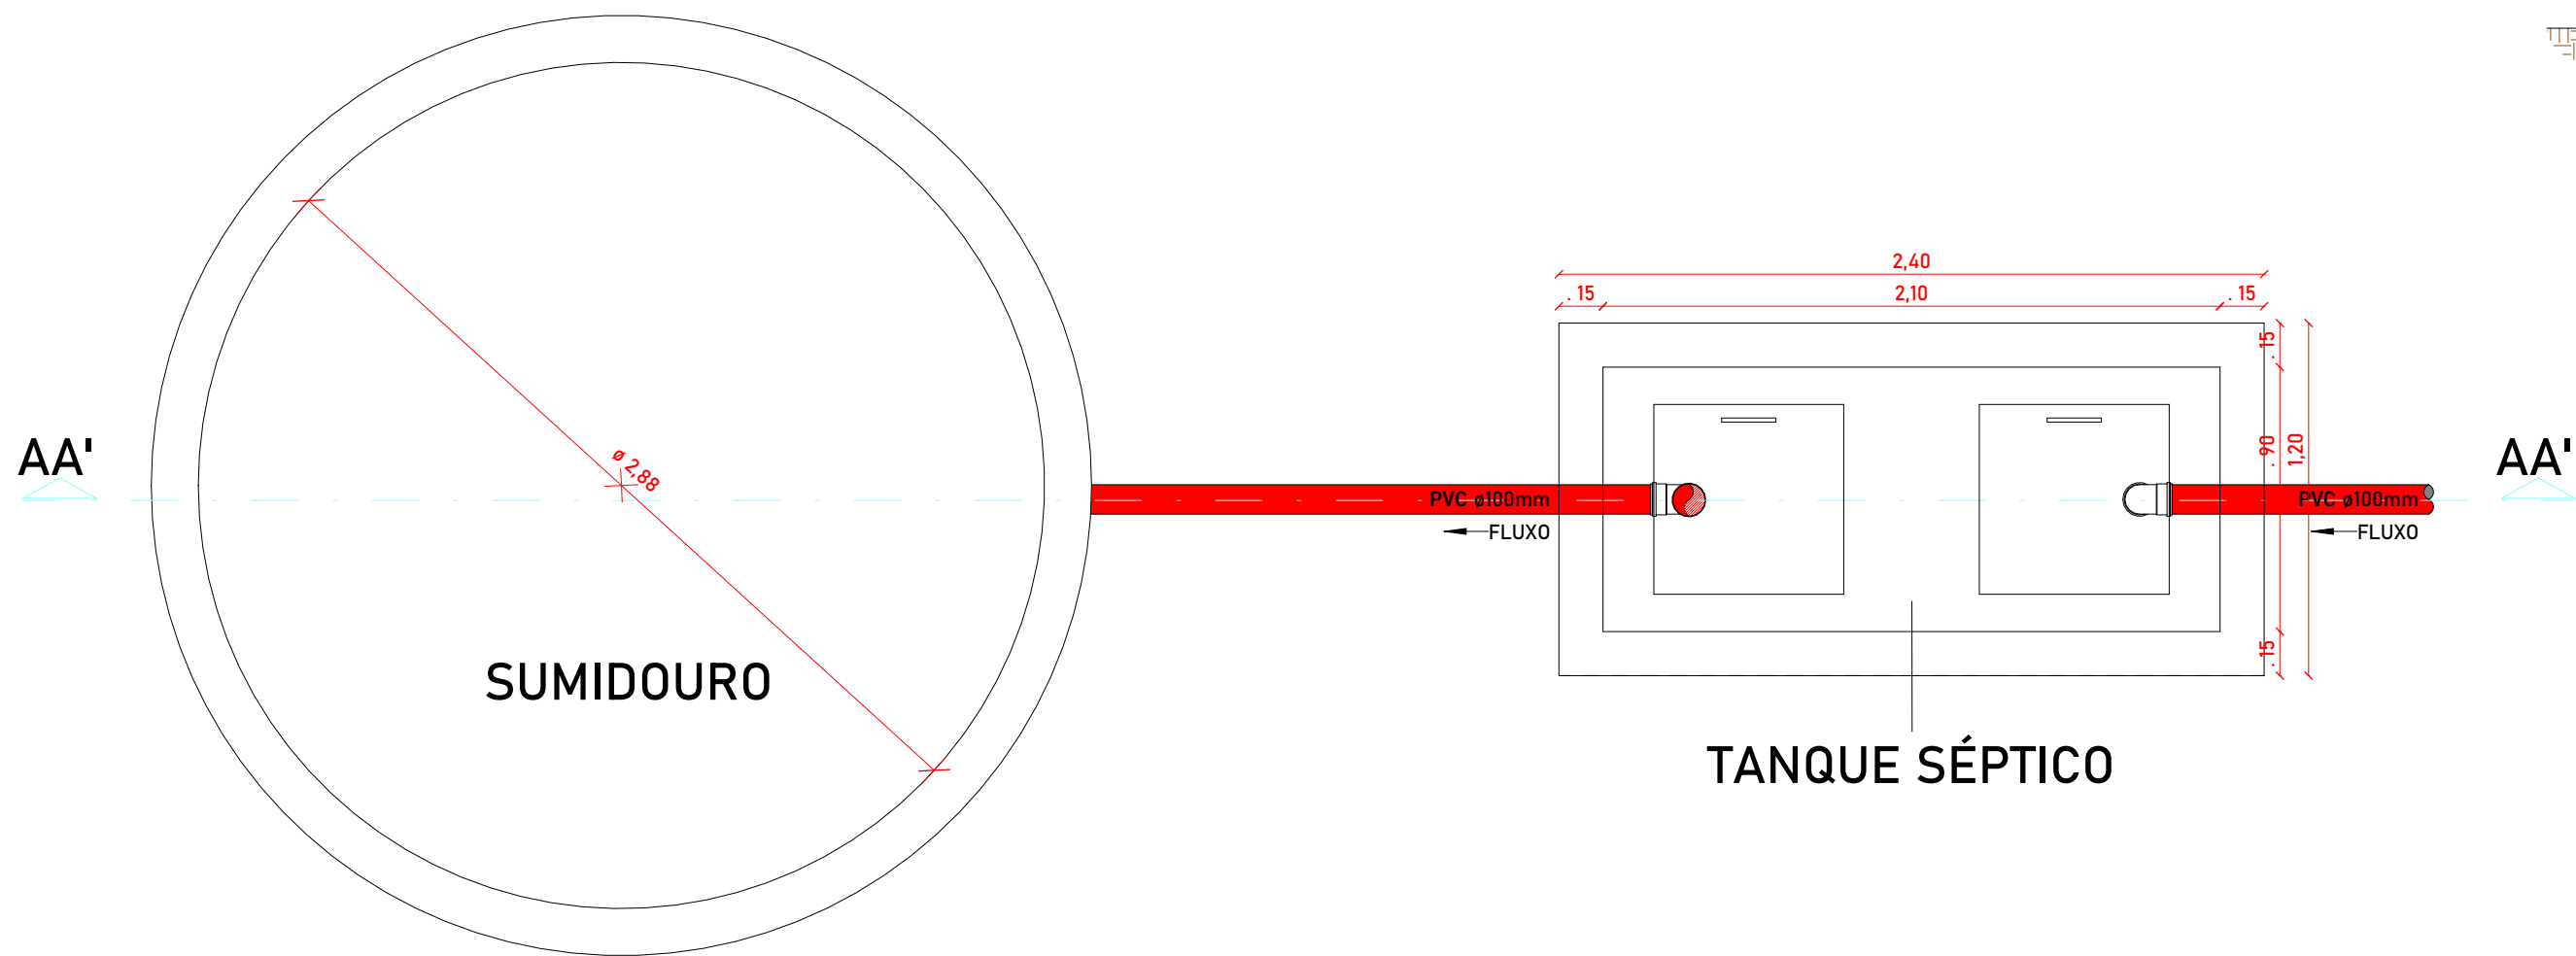

PLANTA BAIXA - TANQUE SÉPTICO E SUMIDOURO
1/25

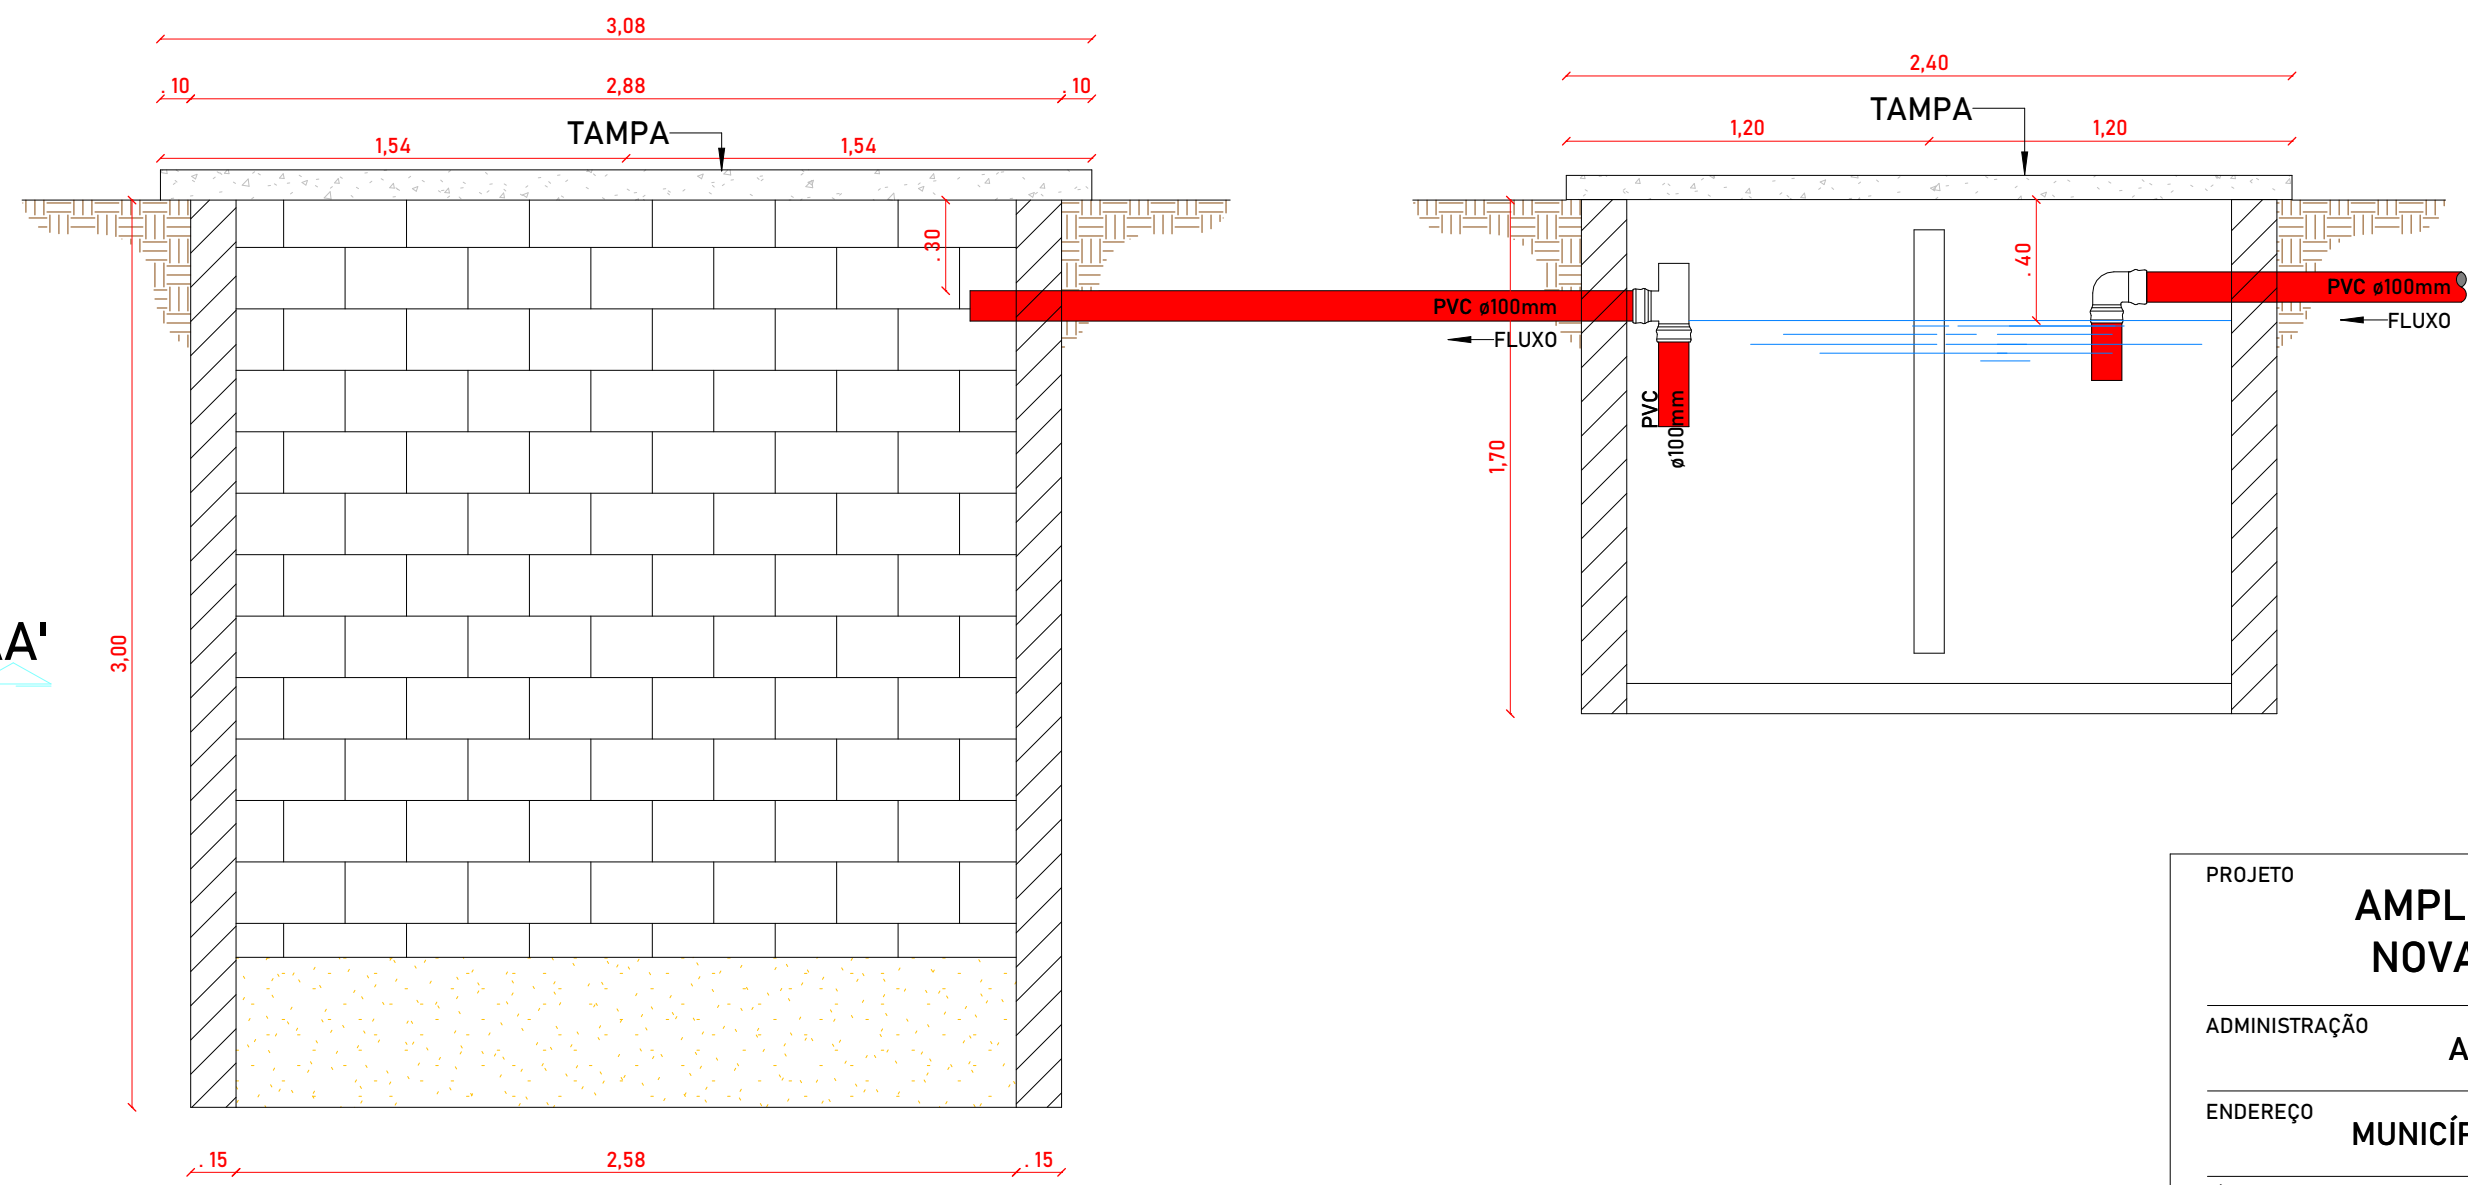

CORTE AA'
1/25

QUANTITATIVO CONEXÕES DE ESGOTO


QT	DESCRIÇÃO	ID
3	Cap 100mm, Esgoto Série Normal - TIGRE	C1
5	Joelho 45° 50mm, Esgoto Série Normal - TIGRE	J1
4	Joelho 45° 100mm, Esgoto Série Normal - TIGRE	J2
30	Joelho 90° 50mm, Esgoto Série Normal - TIGRE	J3
4	Joelho 90° 100mm, Esgoto Série Normal - TIGRE	J4
2	Junção Simples 50 x 50mm, Esgoto Série Normal - TIGRE	U1
12	Junção Simples 100 x 50mm, Esgoto Série Normal - TIGRE	U2
4	Junção Simples 100 x 100mm, Esgoto Série Normal - TIGRE	U3
37	Luva Simples 50mm, Esgoto Série Normal - TIGRE	L1
29	Luva Simples 100mm, Esgoto Série Normal - TIGRE	L2
5	Tê 100 x 50mm, Esgoto Série Normal - TIGRE	T1

QUANTITATIVO DE PEÇAS HIDROSSANITÁRIAS

QT	DESCRIÇÃO	ID
4	ASSENTO SANITÁRIO	VS
9	CAIXA DE PASSAGEM	CP
4	CAIXA SIFONADA - 100x100x50	CS
4	CHUVEIRO DE PAREDE CROMADO	CH
14	LAVATÓRIO LOUÇA BRANCA	LV
1	SUMIDOURO	*
1	TANQUE 40 LITROS BRANCO	TQ
1	TANQUE SÉPTICO	*

QUANTITATIVO DE TUBULAÇÃO

COMPRIMENTO	DESCRIÇÃO	TAMANHO	SISTEMA
37,85 m	Tubo Série Normal	ø50,00mm	Sanitário
73,28 m	Tubo Série Normal	ø100,00mm	Sanitário

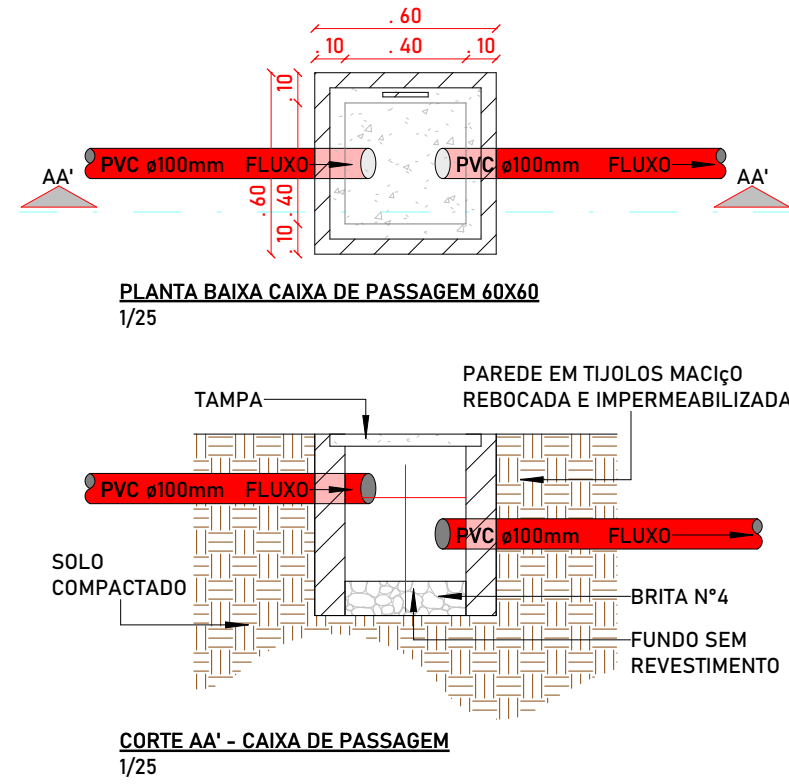

DETALHE - CAIXA DE PASSAGEM
1/25

PREFEITURA MUNICIPAL DE
NOVA OLINDA DO NORTE/AM
APROVADO

SECRETÁRIO DE OBRAS

ARACI RODRIGUES DA CUNHA
PREFEITO MUNICIPAL

DENIS BOTELHO DA SILVA
RESPONSÁVEL TÉCNICO

PROJETO		AMPLIAÇÃO DE MATERNIDADE NOVA OLINDA DO NORTE-AM		
ADMINISTRAÇÃO		ARACI RODRIGUES DA CUNHA		
ENDEREÇO		MUNICÍPIO DE NOVA OLINDA DO NORTE/AM		REVISÃO
TÍTULO		ESGOTO SANITÁRIO PLANTA BAIXA		
RESPONSÁVEL TÉCNICO	DESENHO	DATA	ESCALA	PRANCHA
ENGº. DENIS BOTELHO CREA: 18473 -D/AM	RUAN ARAÚJO	FEV/26	COMO INDICADA	01/01