
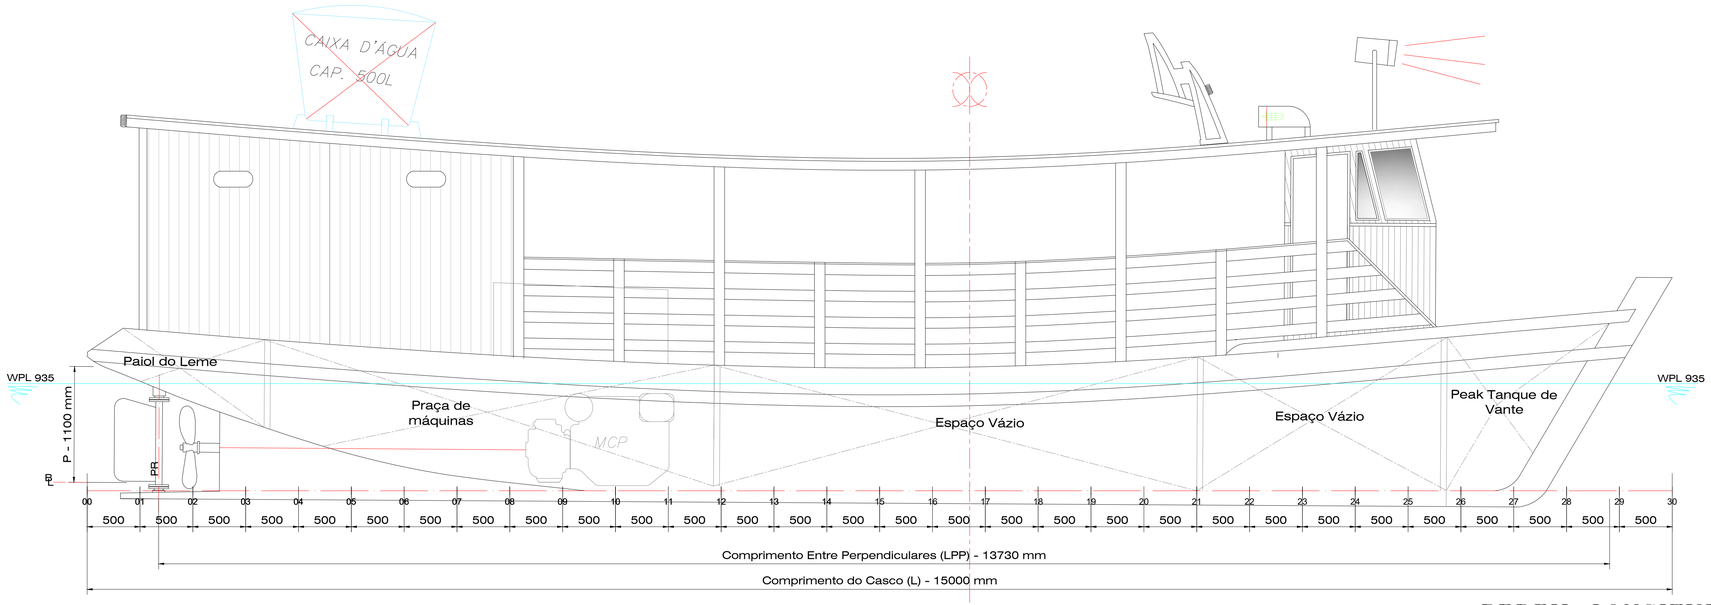


PERFIL LONGITUDINAL

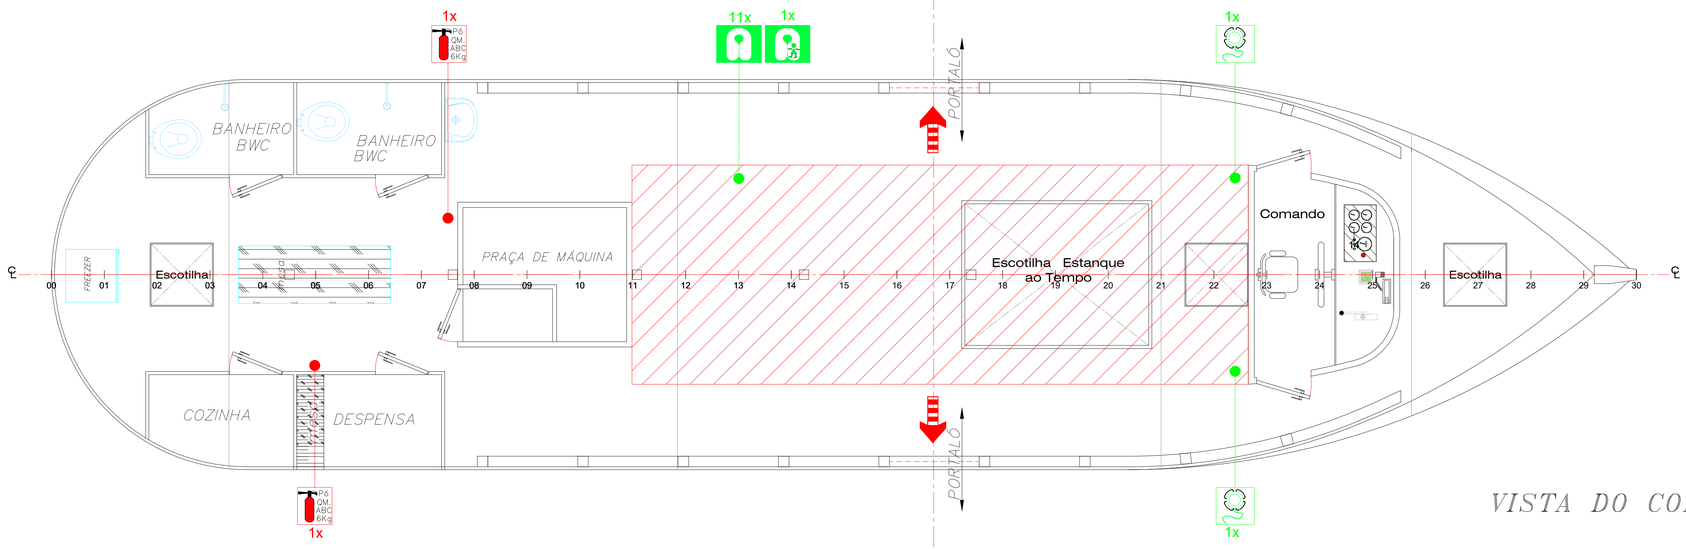

VISTA DO CONVÉS

TABELA DE SEGURANÇA, SALVATAGEM E COMBATE A INCÊNDIO

	SÍMBOLO	NOMENCLATURA	P.M.	CV. PRINCIPAL	TOTAL
PROTEÇÃO E COMBATE A INCÊNDIO		BOMBA DE ESGOTO Q= 15,0 m³/h	01	-	01
		EXTINTOR PORTÁTIL DE PÓ QUÍMICO (ABC) - 6 KG	02	02	02
		BÓIA SALVA-VIDAS CLASSE III C/RETINIDA	-	02	02
		COLETE SALVA-VIDAS CLASSE III (GRANDE)	-	11	11
		COLETE SALVA-VIDAS CLASSE III (PEQUENO)	-	01	01
DIVERSOS		HOLOFOTE DE BUSCA E SINALIZAÇÃO	-	-	01
		ROTA DE FUGA	02	03	10
		BATERIA 150 A/h	-	01	01
OBS.:					

COMPRIMENTO TOTAL DO CASCO	15,000	m
COMPRIMENTO ENTRE PERPENDICULARES	13,730	m
BOCA MOLDADA	3,700	m
PONTAL MOLDADO	1,100	m
LINHA D´ÁGUA A 85 % DO PONTAL	0,935	m

QUADRO DE REVISÃO

REV	DESCRIÇÃO	ELAB.	VERIF.	DATA
00	EMISSÃO INICIAL	E.C.	L.M.	14/05/26

ARMADOR: A DEFINIR

CONSTRUTOR: A DEFINIR

OBRA: B/M 15 metros — Nº: -

PROJETO: B/M 15 metros

TÍTULO: PLANO DE ARRANJO GERAL, LUZES, SEGURANÇA E CAPACIDADES

ESCALA:	FOLHA:	REVISÃO:	DATA:
1:25	1/2	-	MAIO/2026

RESP. TÉCNICO:	Co. RESP. TÉCNICO:	Nº ART:	PROJETISTA:
LUIZ MOREIRA	EUDES COELHO		LUIZ MOREIRA
35713-AM	Nº CREA: 35175	CERTIFICADORA: -	APROVADOR: -