

ESTRUTURAL DO FUNDO

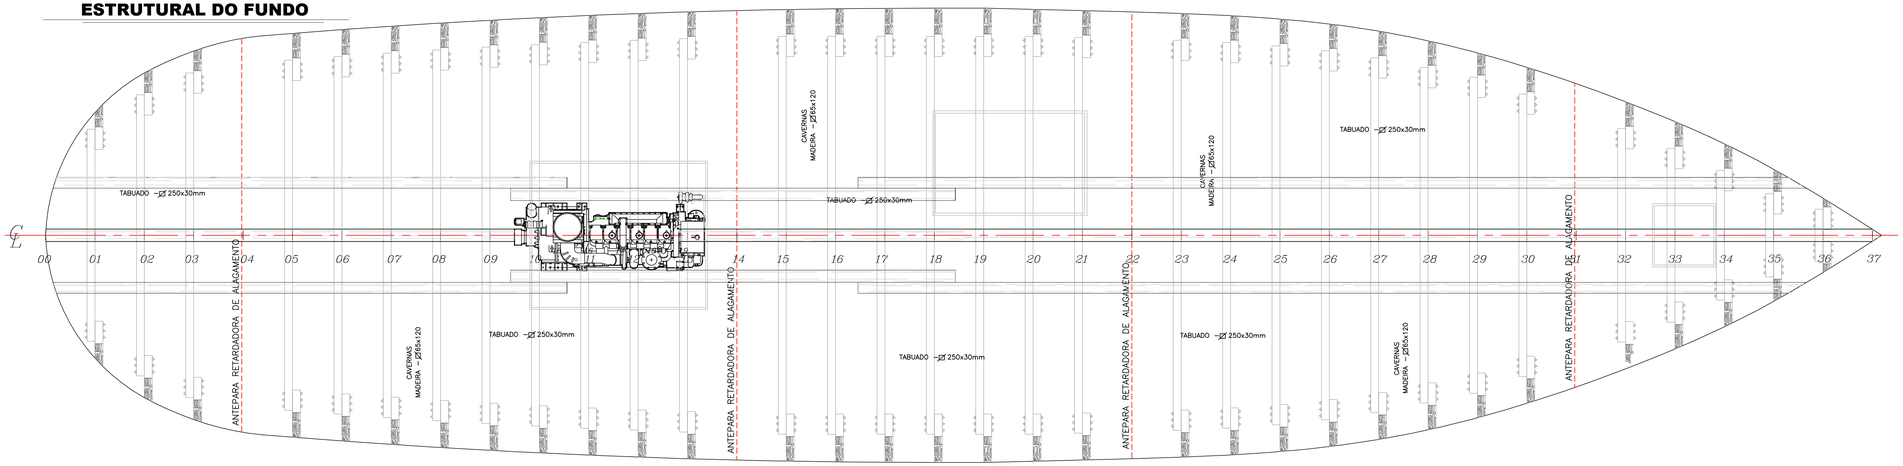


ESTRUTURAL DO CONVÉS SUPERIOR

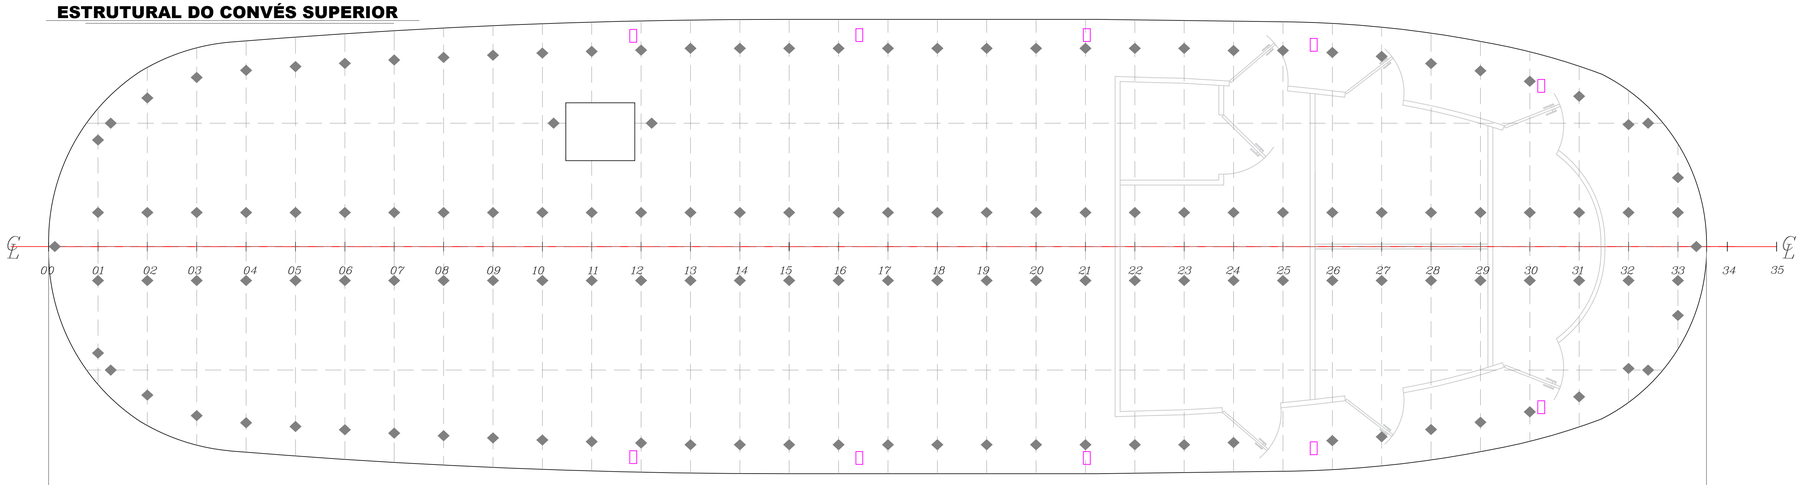

DETALHES DOS VÁUS E SICORDAS VER DESENHOS DE SEÇÃO MESTRA

ESTRUTURAL DO TIJUPÁ

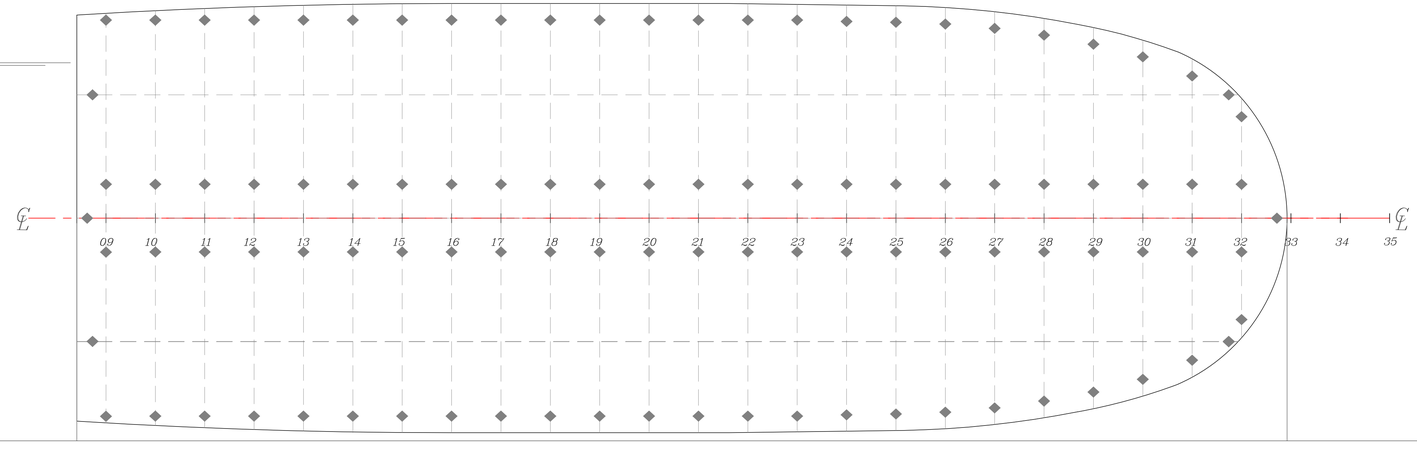

COMPRIMENTO TOTAL DO CASCO	19,000	m
COMPRIMENTO ENTRE PERPENDICULARES	16,912	m
BOCA MOLDADA	4,600	m
PONTAL MOLDADO	1,350	m
LINHA D´ÁGUA A 85 % DO PONTAL	1,147	m

QUADRO DE REVISÃO

REV	DESCRIÇÃO	ELAB.	VERIF.	DATA
00	EMISSÃO INICIAL	E.C.	L.M.	14/05/26

ARMADOR: A DEFINIR

CONSTRUTOR: A DEFINIR

OBRA: B/M 19 metros — Nº: -

PROJETO: B/M 19 metros

TÍTULO: PLANO DE PERFIL ESTRUTURA E SEÇÃO MESTRA

ESCALA: 1:25	FOLHA: 2/3	REVISÃO: 01	DATA: MAIO/2026
RESP. TÉCNICO: LUIZ MOREIRA	Co RESP. TÉCNICO: EUDES COELHO	Nº ART:	PROJETISTA: LUIZ MOREIRA
35713-AM	Nº CREA: 35175	CERTIFICADORA: -	APROVADOR: -