

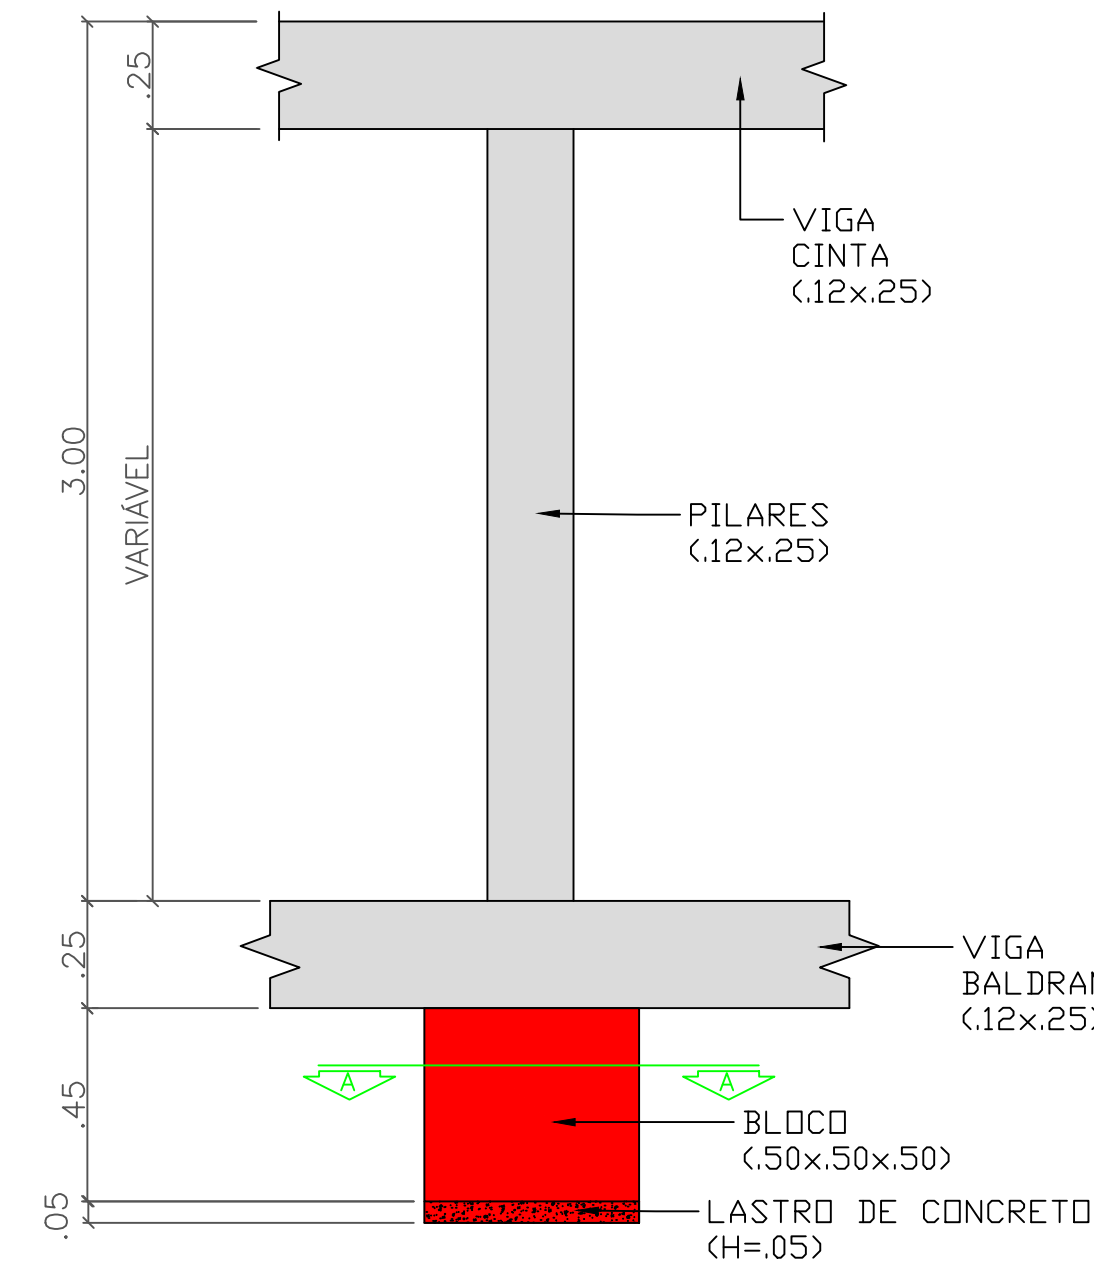


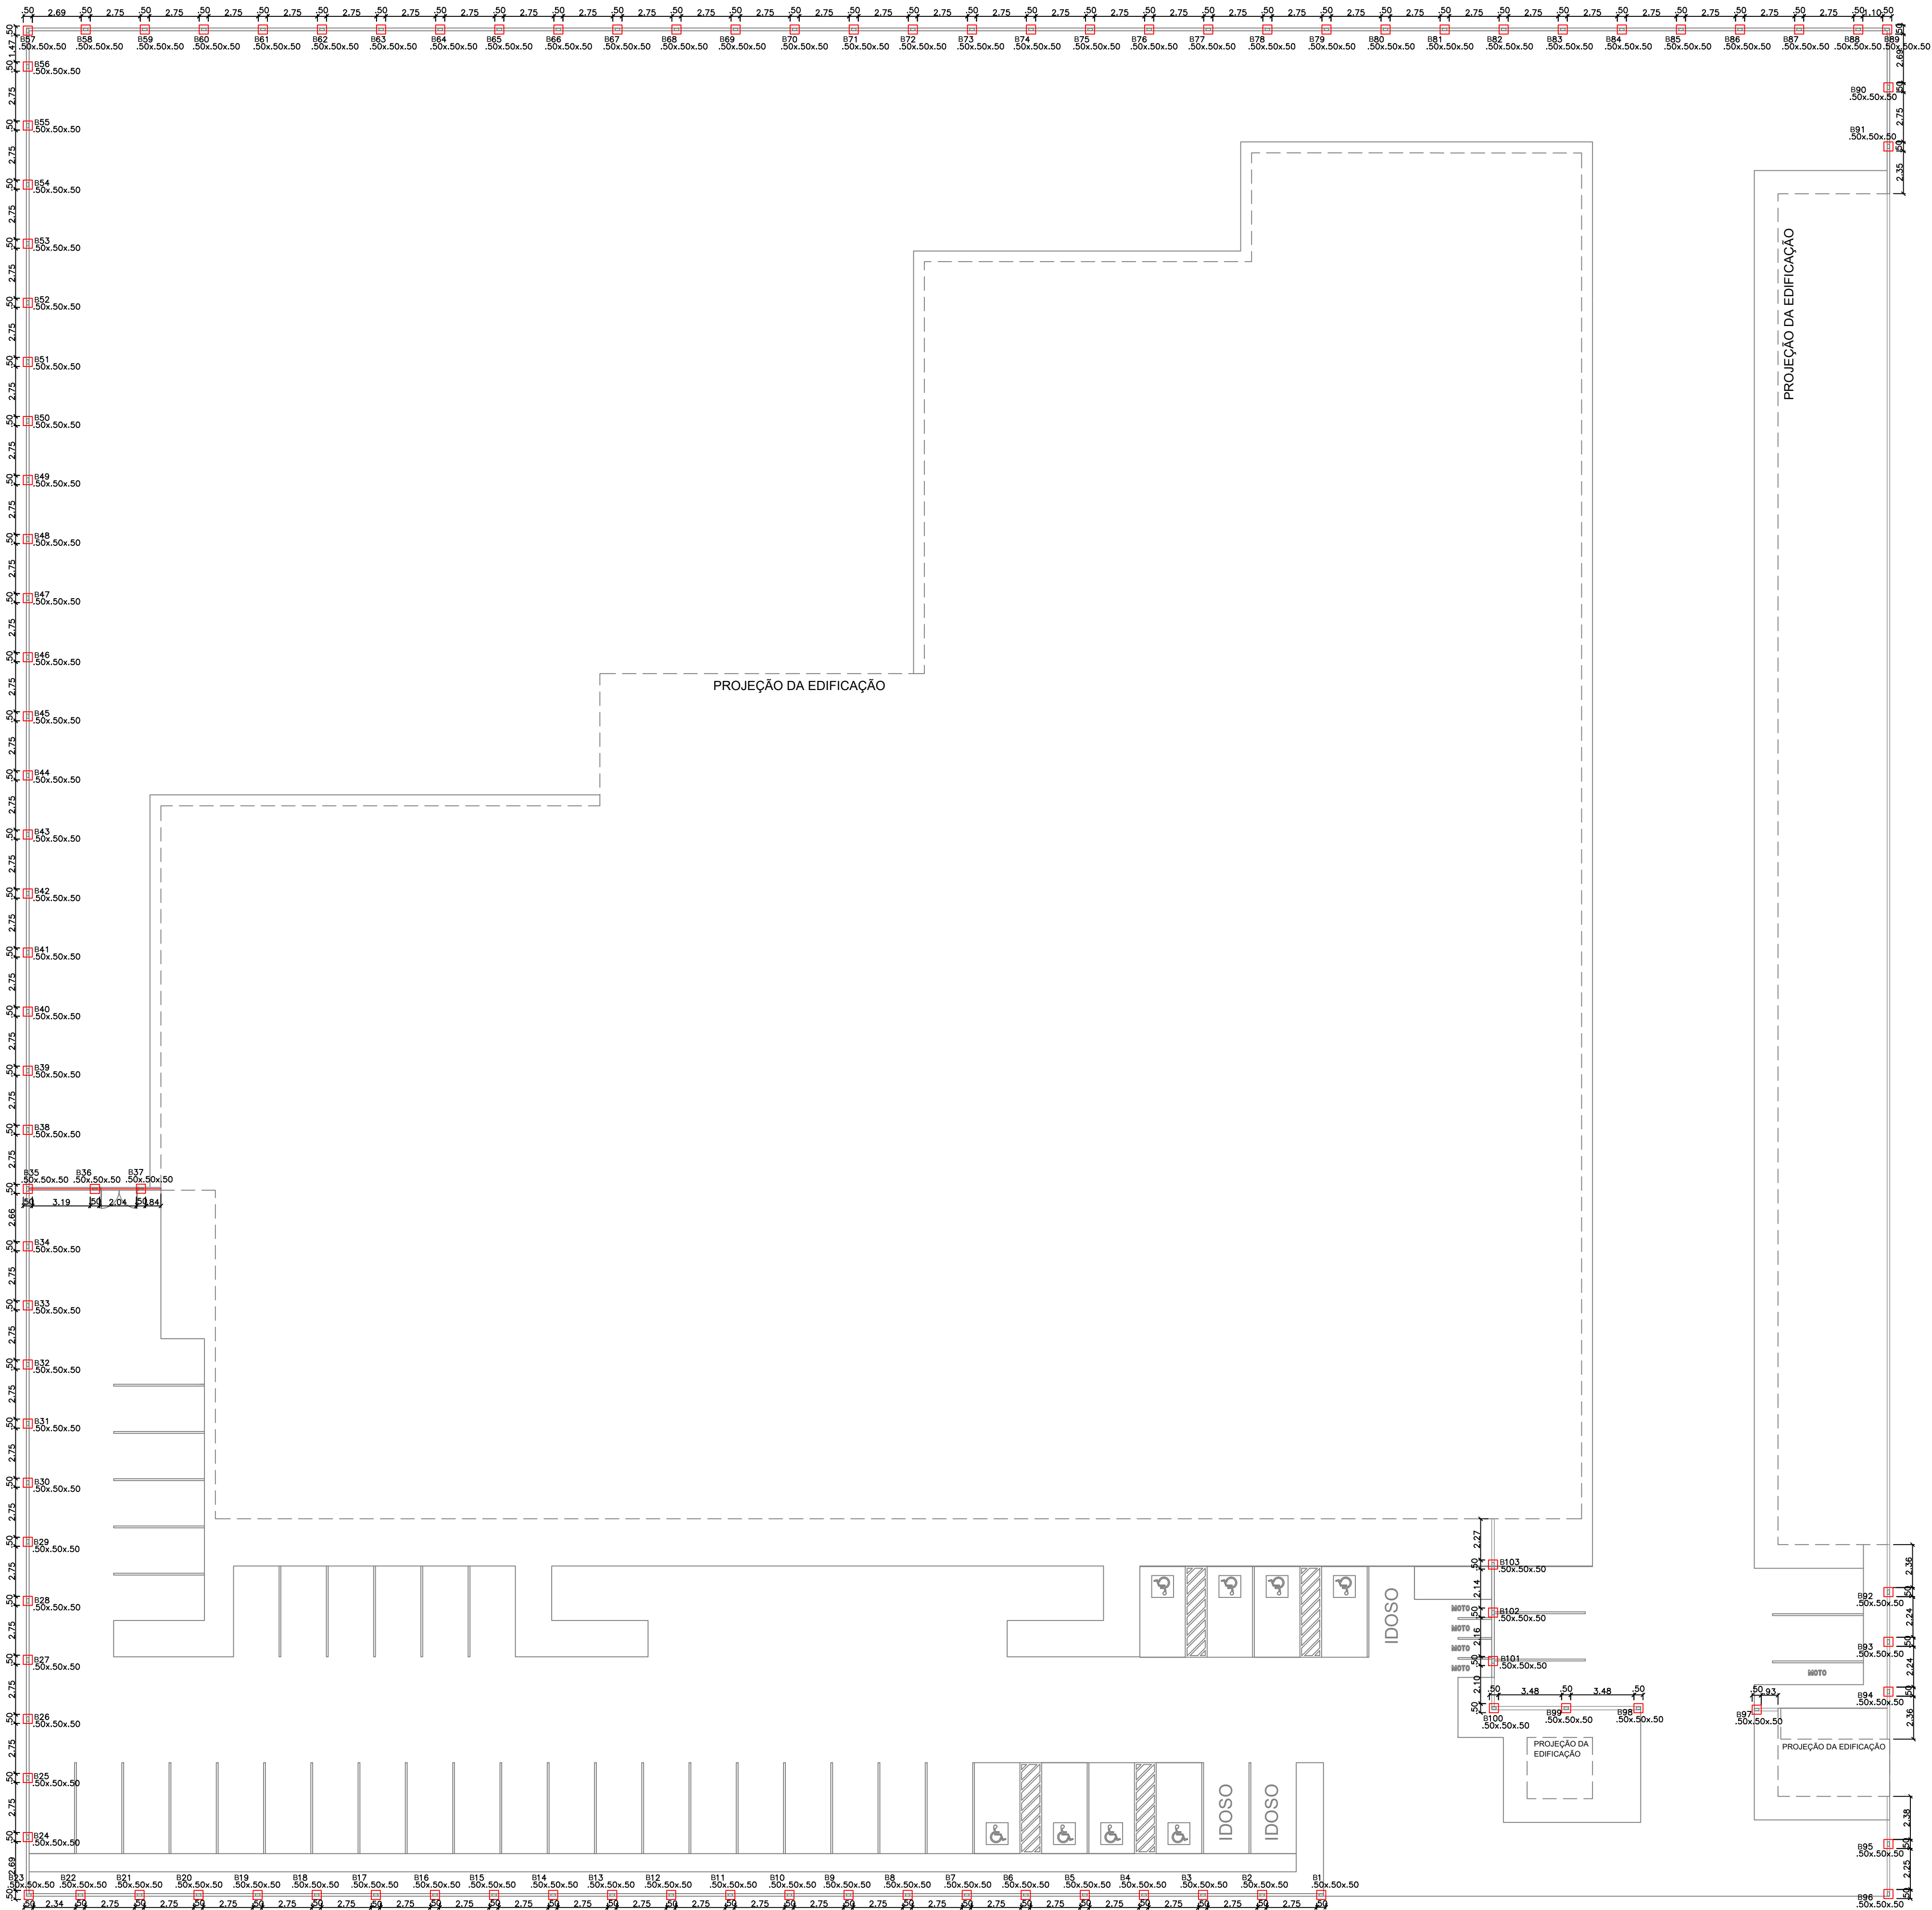

DETALHE DO BLOCO B01 a B103

esc 1:20

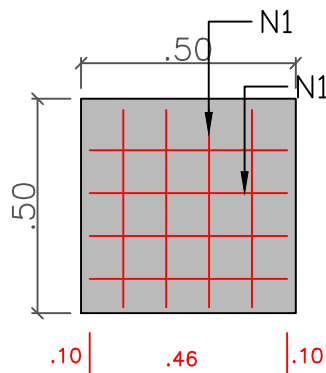

8 N1 Ø10.00mm C/10 C=0.66m

Nº	DATA	DESCRIÇÃO / ALTERAÇÃO	VISTO
QUADRO DE REVISÕES			

☐ ALVENARIA EXISTENTE	☐ ALVENARIA A CONSTRUIR	☐ ELEMENTOS A DEMOLIR
--	--	--

DECLARAÇÃO DE COMPROMISSO

DECLARAMOS SOB AS PENAS DA LEI ESTAR CUMPRINDO TODOS OS REQUISITOS EXIGIDOS PELA LEGISLAÇÃO URBANÍSTICA DE MANAUS, COMPROMETENDO-ME A COMPROVAR TAL AFIRMAÇÃO QUANDO DA OBTENÇÃO DO HABITE-SE, SOB PENA DE NÃO OBTÊ-LO. COMPROMETO-ME AINDA, TER CIÊNCIA QUE A APROVAÇÃO DO PROJETO E INTRODUÇÃO DAS MODIFICAÇÕES NECESSÁRIAS A SUA APROVAÇÃO, NÃO ME EXIME DAS RESPONSABILIDADES ESTABELECIDAS PEAS NORMAS, REGULAMENTOS E LEGISLAÇÃO PERTINENTES ÀS ATIVIDADES PROFISSIONAIS.

CONFORME ART 1º, § 1º INCISO V E ART. 2º DA LEI 858/05

CARIMBOS ORGÃOS DE FISCALIZAÇÃO:

CARIMBOS:

PROPRIETÁRIO (Representante Legal):
PREFEITURA MUNICIPAL DE AUTAZES



AUTOR DO PROJETO:
JOELNEY DOS S. OZÓRIO - ARQUITETO - CAU A47396-0

RESP. TÉCNICO PELA OBRA:


PROJETO:
HOSPITAL GERAL DE AUTAZES

LOCAL:
RUA FRANCISCO BARRONCAS, S/N, MUNICIPIO DE AUTAZES/AM

ÁREA TERRENO:	PROJETO: EST - ESTRUTURAL	ETAPA: PB	PRANCHA N°: 01-04
ÁREA CONSTRUÍDA:	TÍTULO: INFRA ESTRUTURA - BLOCOS - MURO	AR. ELETRÔNICO:	DATA: Dez. de 2023

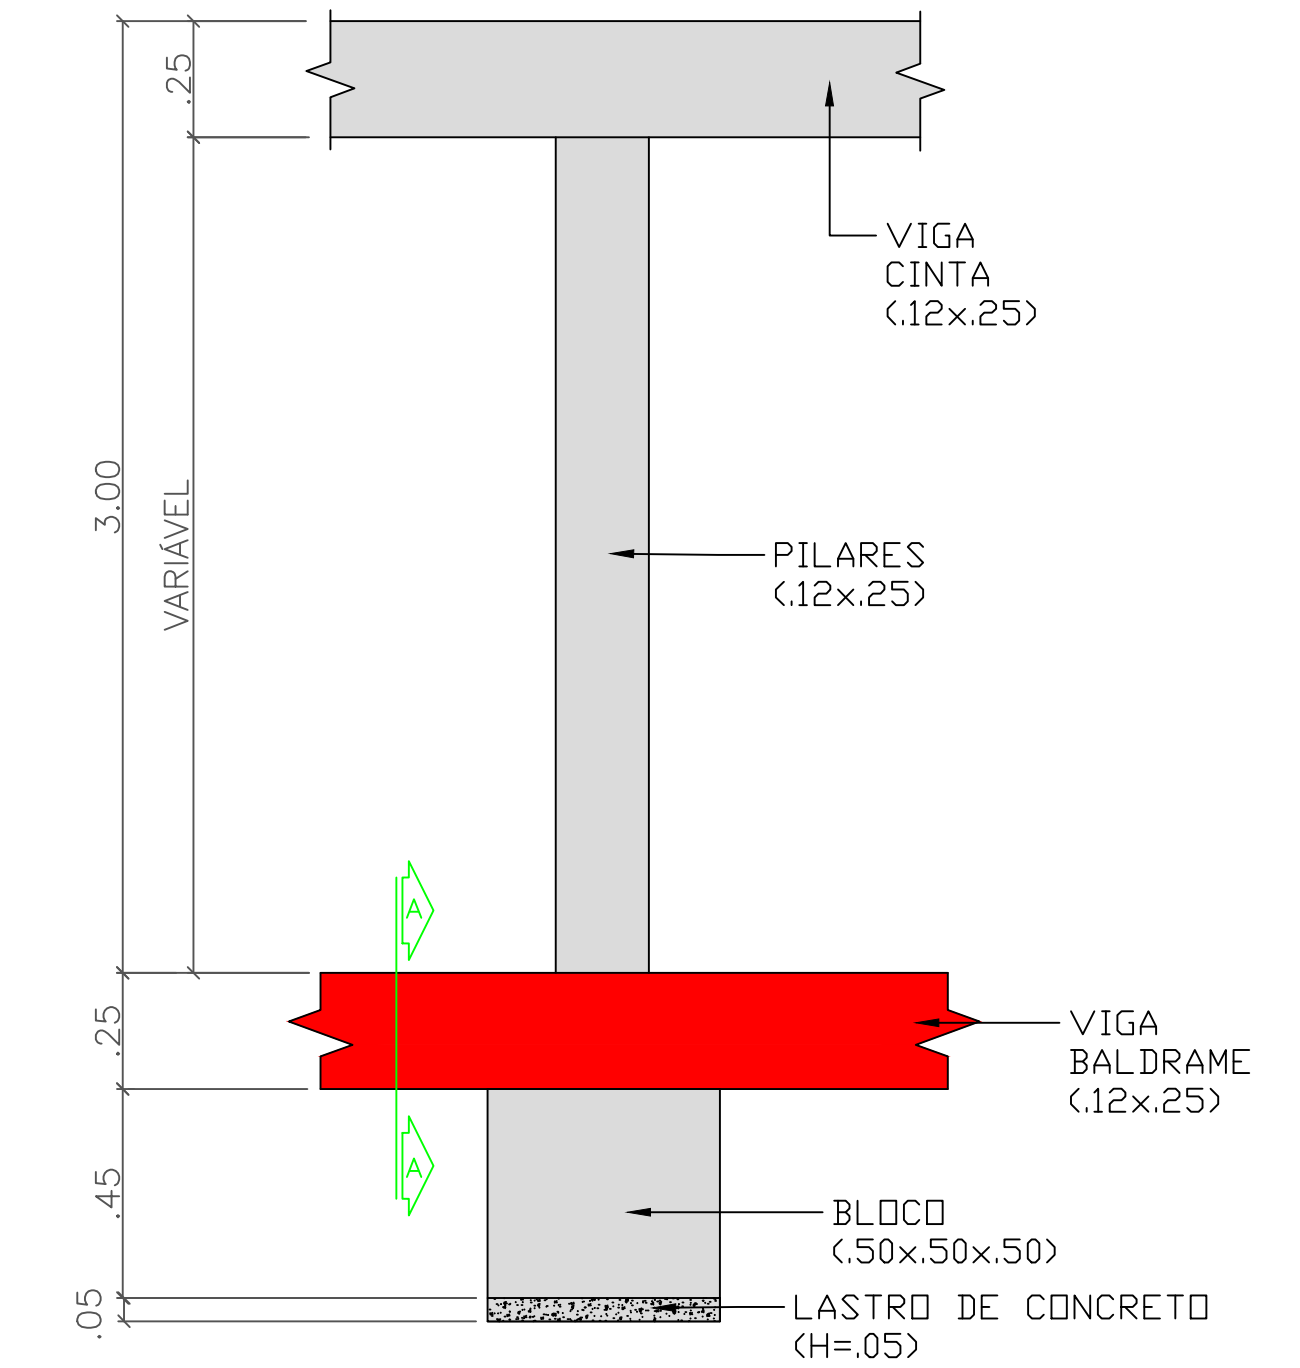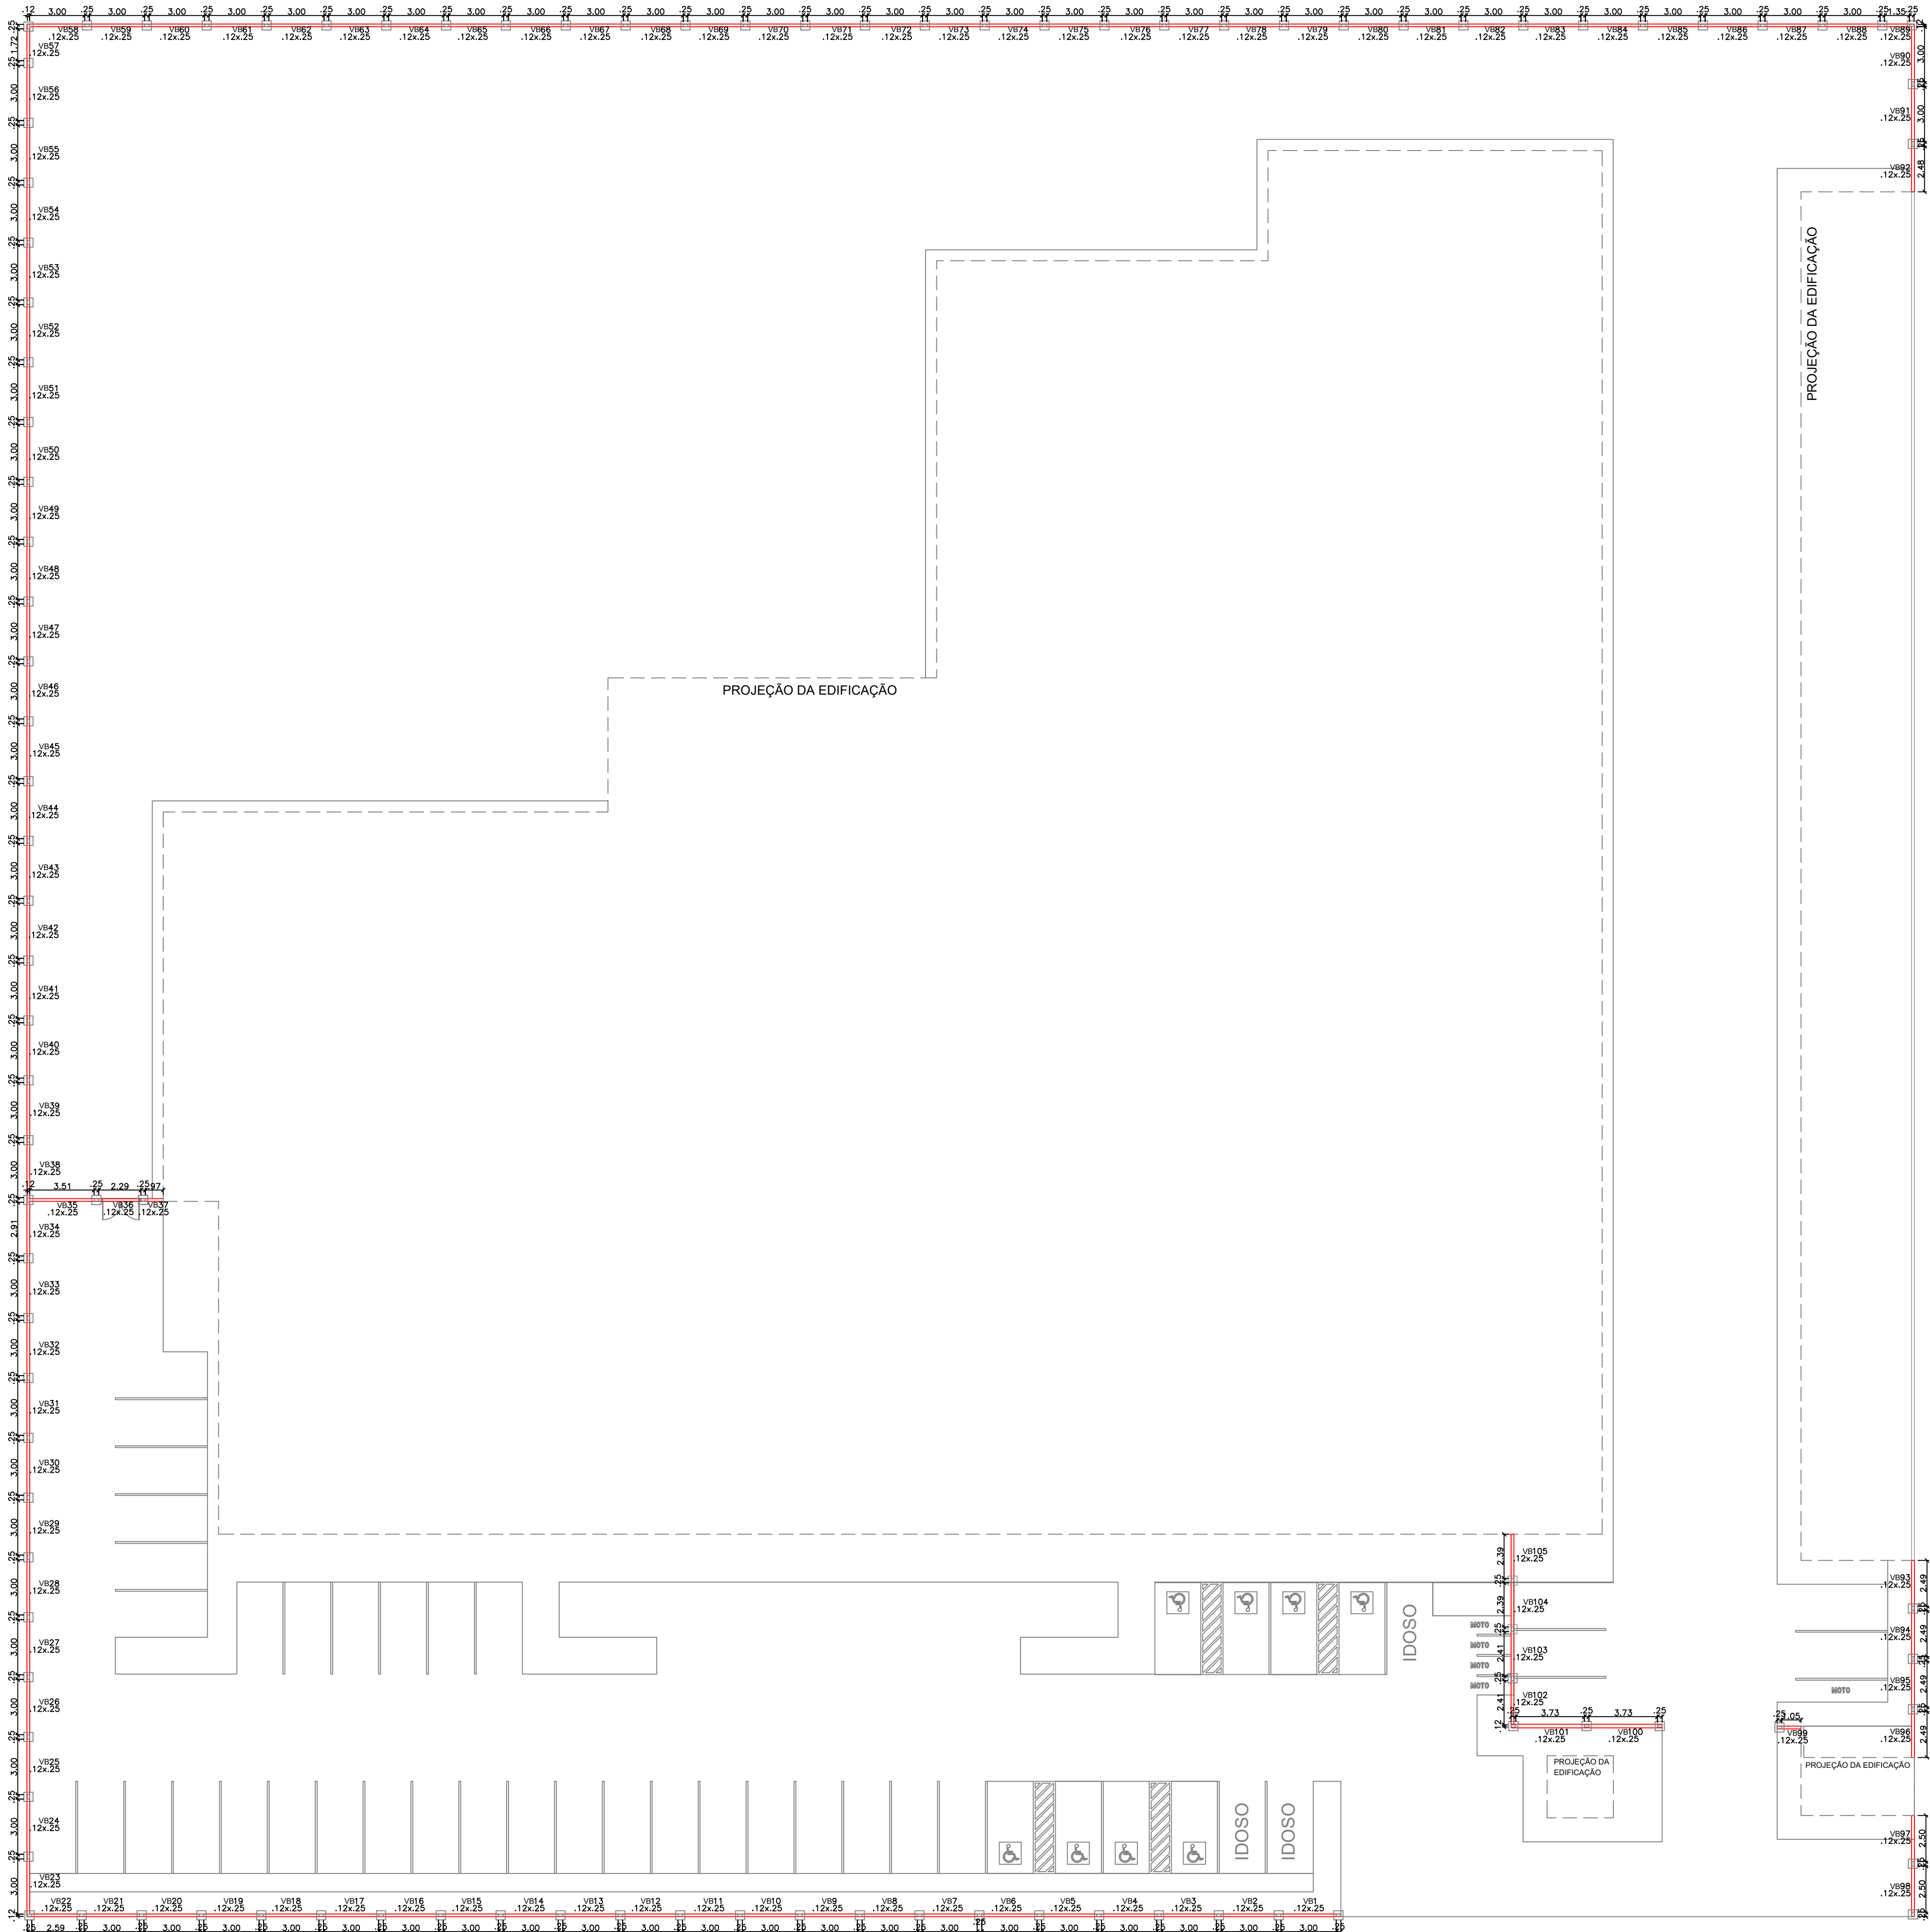

DETALHE DA VIGA BALDRAME VB01 a VB105
esc 1:20

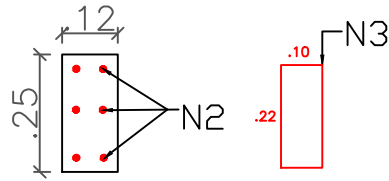

6 N2 ø10.0mm 1.647 N3 ø5mm C/.20
C. TOTAL= 1.976,94m C=0.72
PERIMETRO TOTAL DAS VIGAS BALDRAMES = 329,49m
CORTE A-A
esc 1:10

Nº	DATA	DESCRIÇÃO / ALTERAÇÃO	VISTO
QUADRO DE REVISÕES			

☐ ALVENARIA EXISTENTE ☐ ALVENARIA A CONSTRUIR ☐ ELEMENTOS A DEMOLIR

DECLARAÇÃO DE COMPROMISSO
DECLARAMOS SOB AS PENAS DA LEI ESTAR CUMPRINDO TODOS OS REQUISITOS EXIGIDOS PELA LEGISLAÇÃO URBANÍSTICA DE MANAUS, COMPROMETENDO-NOS A COMPROVAR TAL AFIRMAÇÃO QUANDO DA OBTENÇÃO DO HABITE-SE. SOB PENA DE NÃO OBTÍ-LO, COMPROMETO-ME AINDA, TER CIÊNCIA QUE A APROVAÇÃO DO PROJETO E INTRODUÇÃO DAS MODIFICAÇÕES NECESSÁRIAS A SUA APROVAÇÃO, NÃO ME EXIME DAS RESPONSABILIDADES ESTABELECIDAS PEAS NORMAS, REGULAMENTOS E LEGISLAÇÃO PERTINENTES ÀS ATIVIDADES PROFISSIONAIS.
CONFORME ART 1º, § 1º INCISO V E ART. 2º DA LEI 858/05
CARIMBOS ORGÃOS DE FISCALIZAÇÃO:

CARIMBOS:


PROPRIETÁRIO (Representante Legal):
PREFEITURA MUNICIPAL DE AUTAZES

AUTOR DO PROJETO:
JOELNEY DOS S. OZÓRIO - ARQUITETO - CAU A47396-0


RESP. TÉCNICO PELA OBRA:

PROJETO:
HOSPITAL GERAL DE AUTAZES
LOCAL:
RUA FRANCISCO BARRONCAS, S/N, MUNICIPIO DE AUTAZES/AM



ÁREA TERRENO:	PROJETO: EST - ESTRUTURAL	ETAPA: PB	PRANCHA Nº: 02-04
ÁREA CONSTRUÍDA:	TÍTULO: INFRA ESTRUTURA - VIGA BALDRAME - MURO	AR. ELETRÔNICO:	DATA: Dez. de 2023
		DESENHO:	

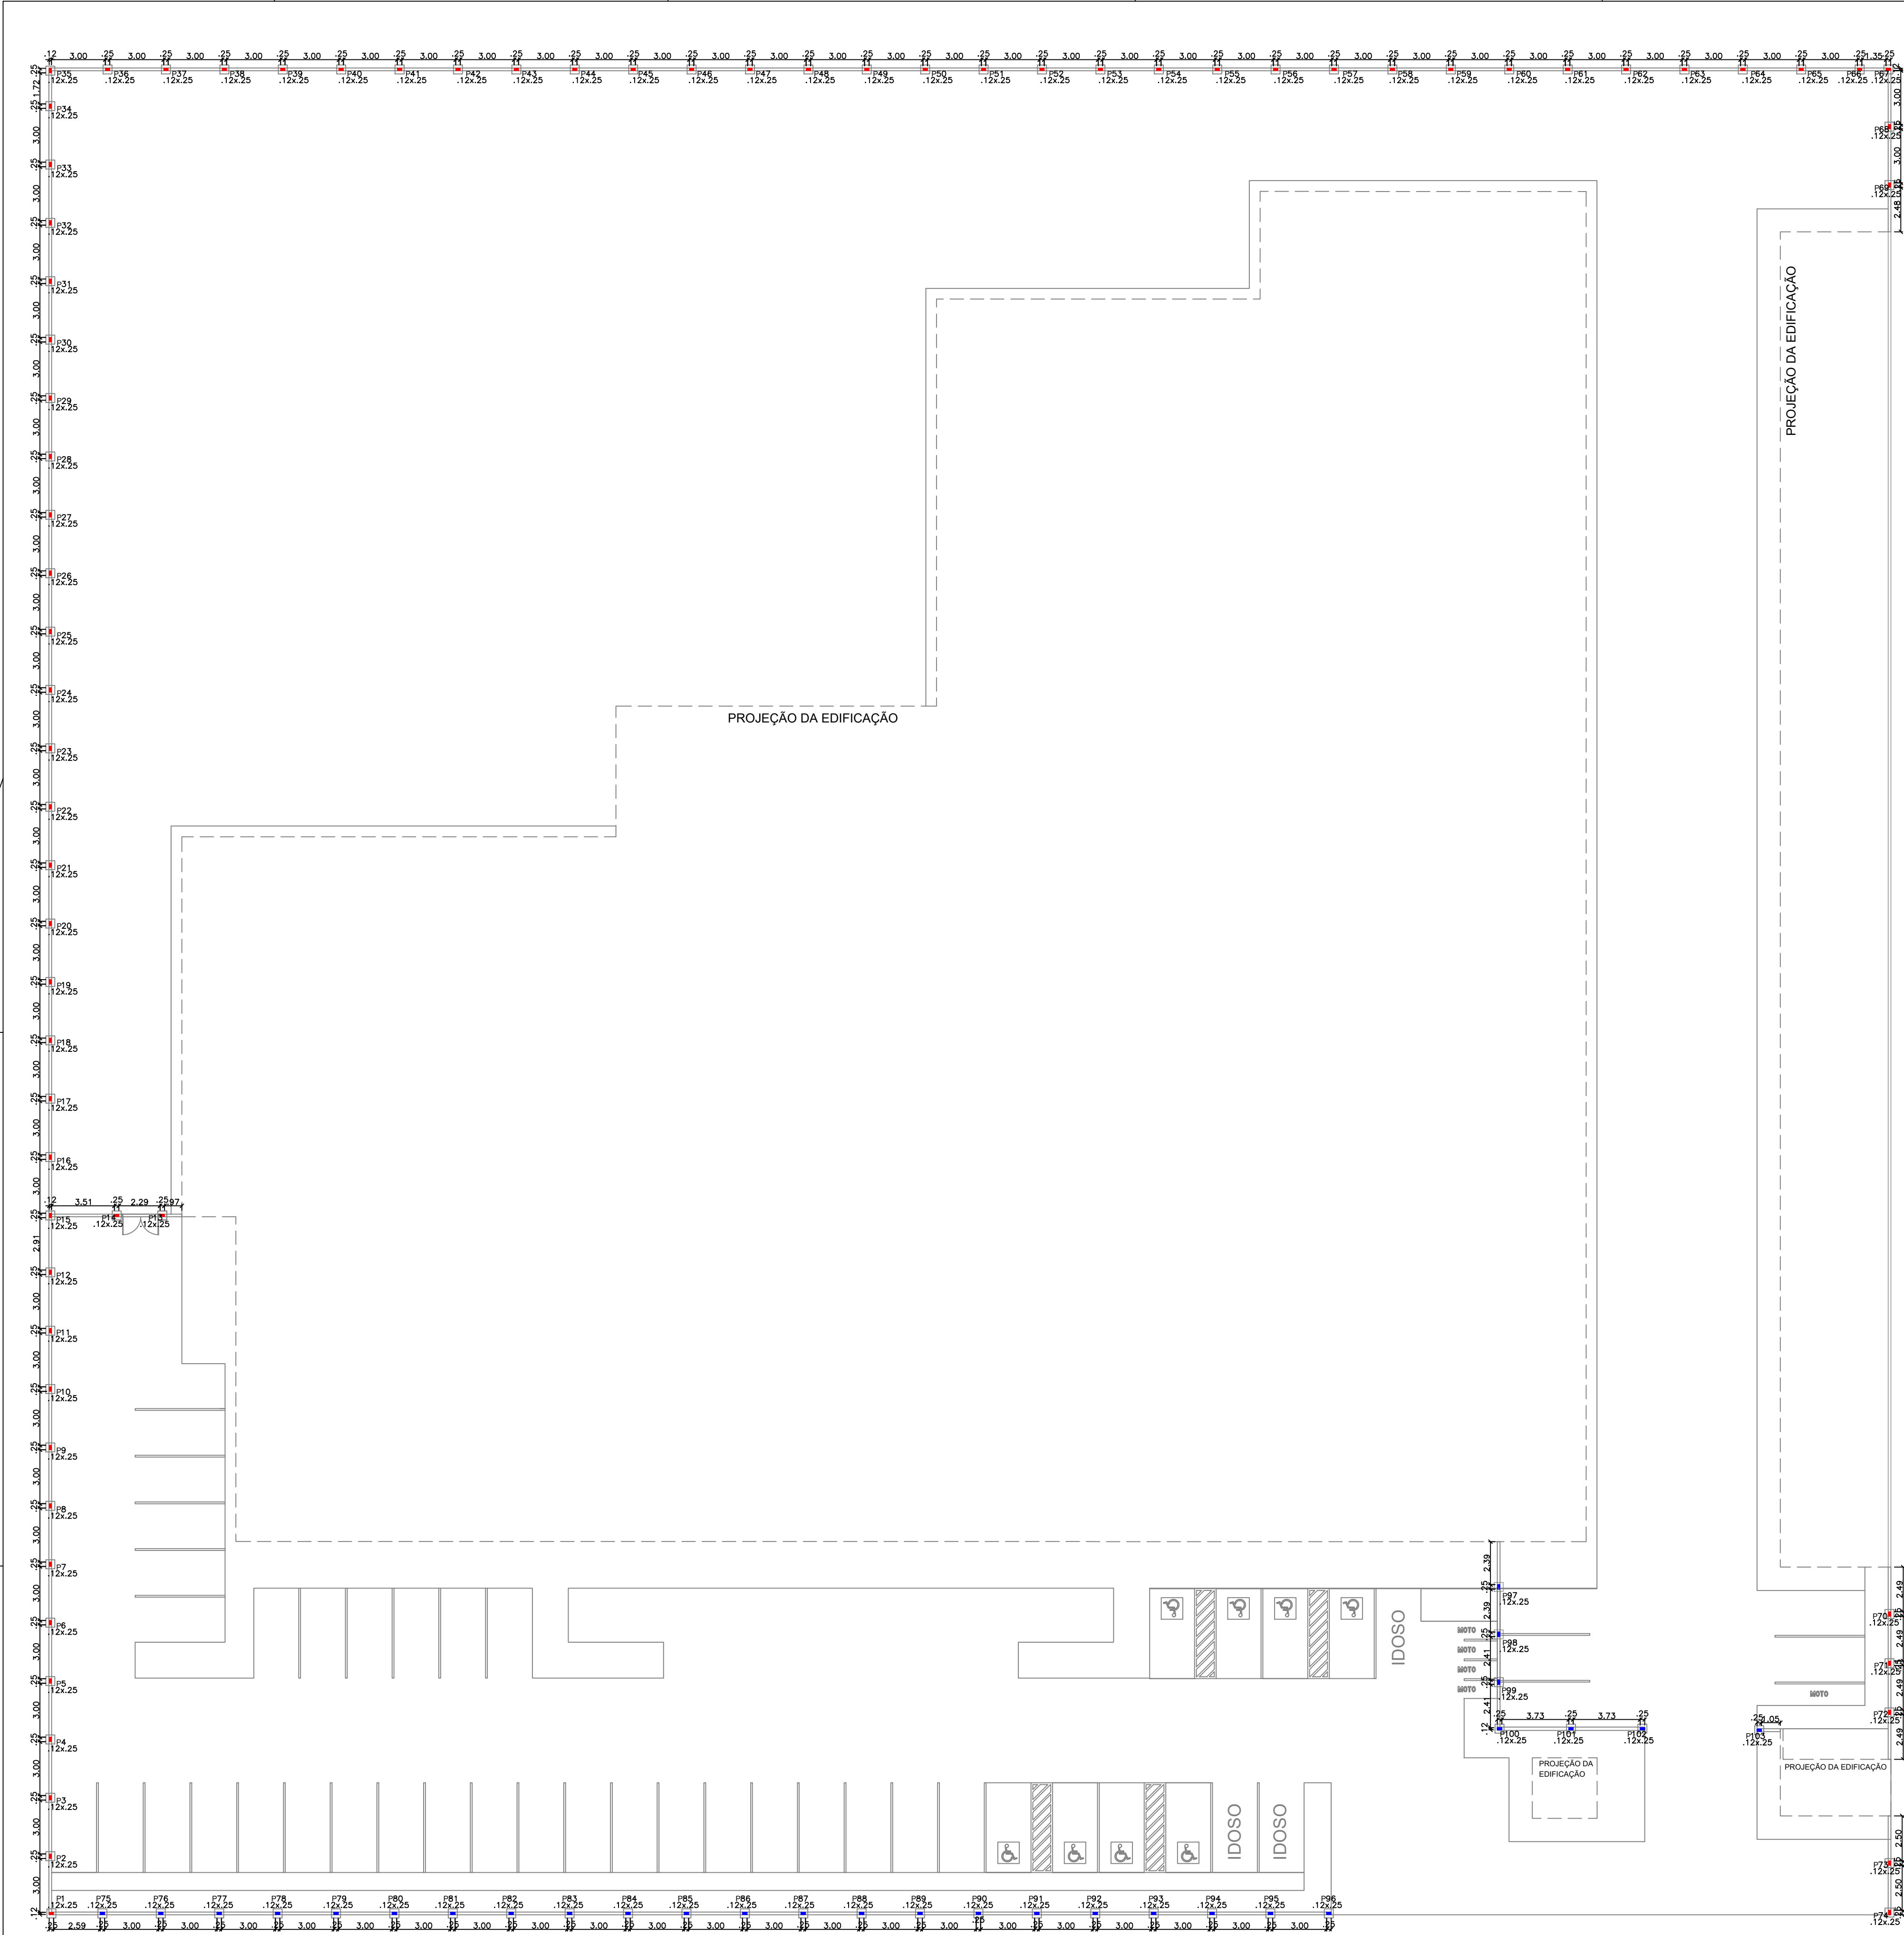



SUPRA ESTRUTURA - PILARES
esc 1:200

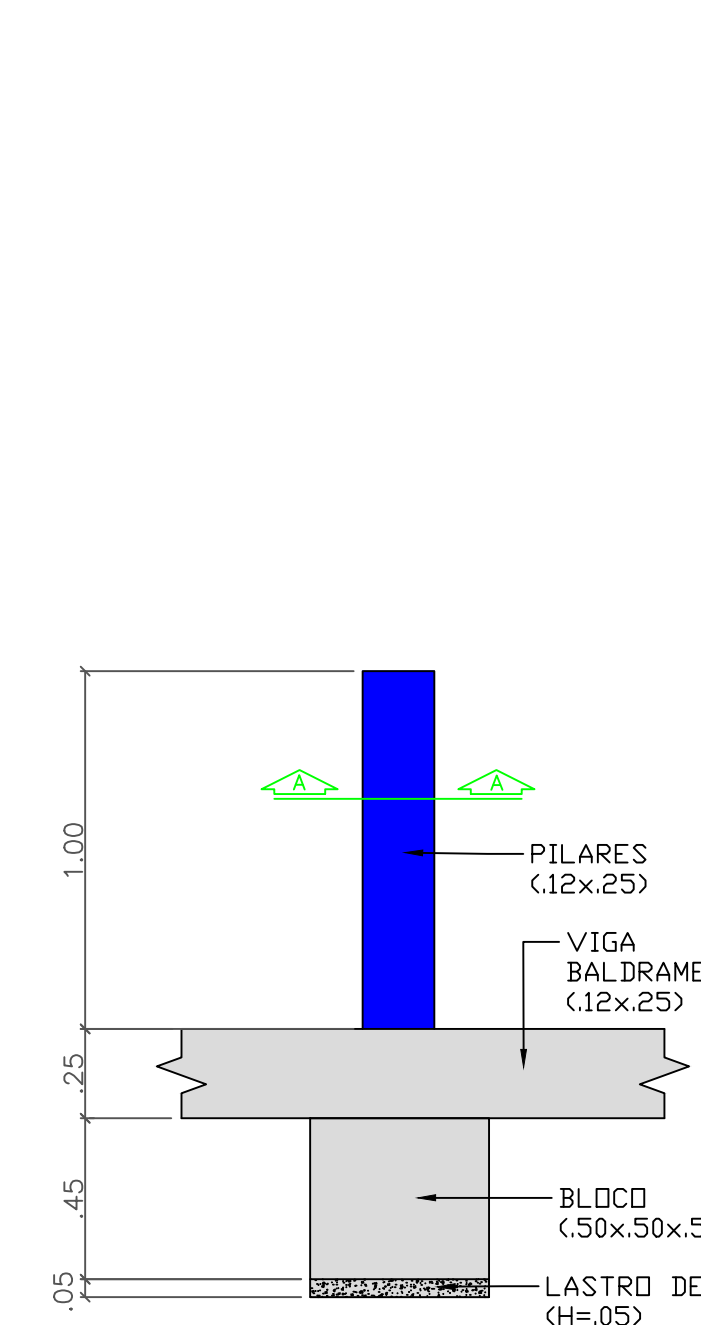

DETALHE DOS PILARES P75 a P103
esc 1:20

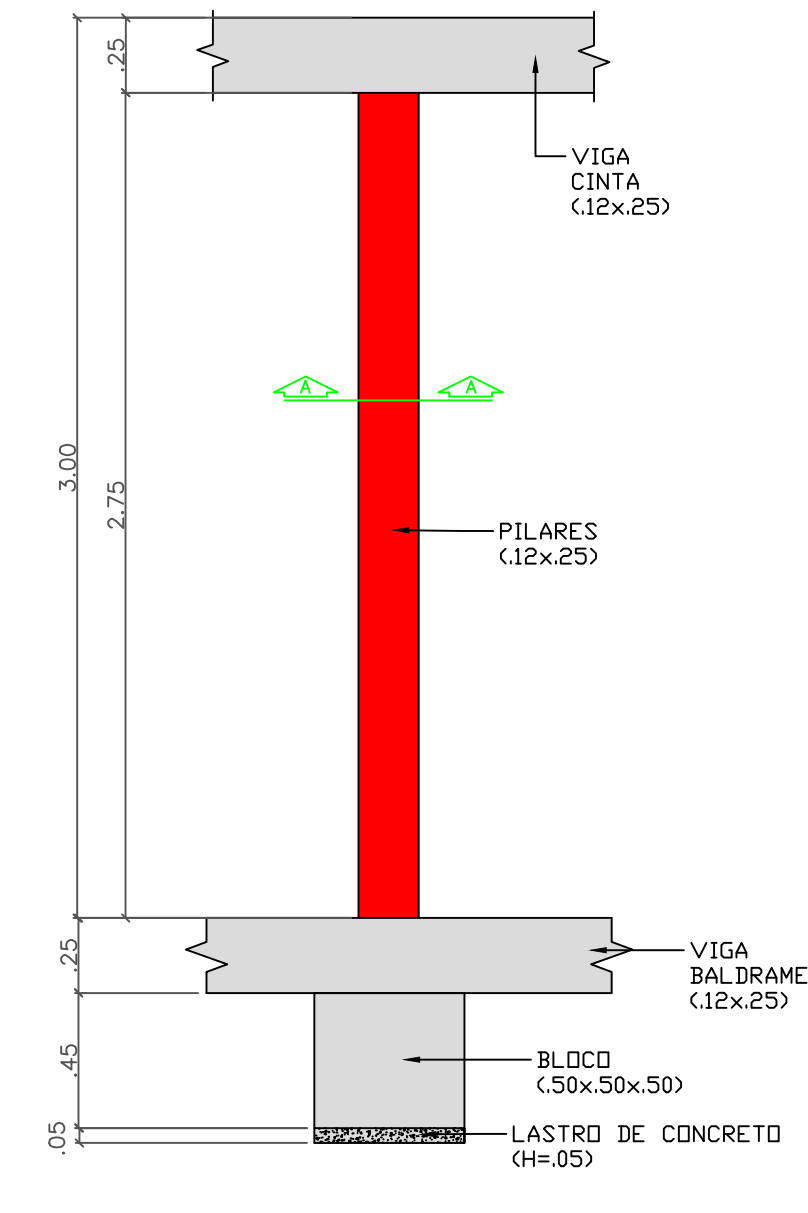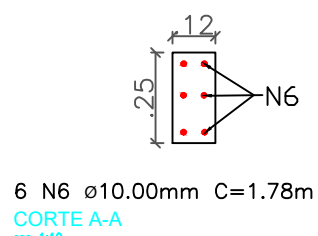

DETALHE DOS PILARES P1 a P74
esc 1:20

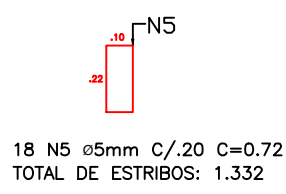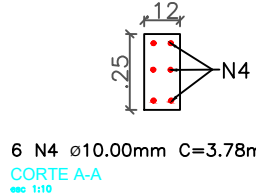

Nº	DATA	DESCRIÇÃO / ALTERAÇÃO	VISTO
QUADRO DE REVISÕES			

☐ ALVENARIA EXISTENTE ☐ ALVENARIA A CONSTRUIR ☐ ELEMENTOS A DEMOLIR

DECLARAÇÃO DE COMPROMISSO:
DECLARAMOS SOB AS PENAS DA LEI ESTAR CUMPRINDO TODOS OS REQUISITOS EXIGIDOS PELA LEGISLAÇÃO URBANÍSTICA DE MANAUS, COMPROMETENDO-NOS A COMPROVAR TAL AFIRMAÇÃO QUANDO DA OBTENÇÃO DO HABITE-SE. SOB PENAS DE NÃO OBTÍ-LO, COMPROMETO-ME AINDA, TER CIÊNCIA QUE A APROVAÇÃO DO PROJETO E INTRODUÇÃO DAS MODIFICAÇÕES NECESSÁRIAS A SUA APROVAÇÃO, NÃO ME EXIME DAS RESPONSABILIDADES ESTABELECIDAS PEAS NORMAS, REGULAMENTOS E LEGISLAÇÃO PERTINENTES ÀS ATIVIDADES PROFISSIONAIS.
CONFORME ART 1º, § 1º INCISO V E ART. 2º DA LEI 858/05
CARIMBOS ORGÃOS DE FISCALIZAÇÃO:

CARIMBOS:


PROPRIETÁRIO (Representante Legal):
PREFEITURA MUNICIPAL DE AUTAZES

AUTOR DO PROJETO:
JOELNEY DOS S. OZÓRIO - ARQUITETO - CAU A47396-0


RESP. TÉCNICO PELA OBRA:

PROJETO:
HOSPITAL GERAL DE AUTAZES
LOCAL:
RUA FRANCISCO BARRONCAS, S/N, MUNICIPIO DE AUTAZES/AM


ÁREA TERRENO:	PROJETO: EST - ESTRUTURAL	ETAPA: PB	PRANCHA Nº: 03-04
ÁREA CONSTRUÍDA:	TÍTULO: SUPRA ESTRUTURA - PILARES - MURO	AR. ELETRÔNICO:	DATA: Dez. de 2023

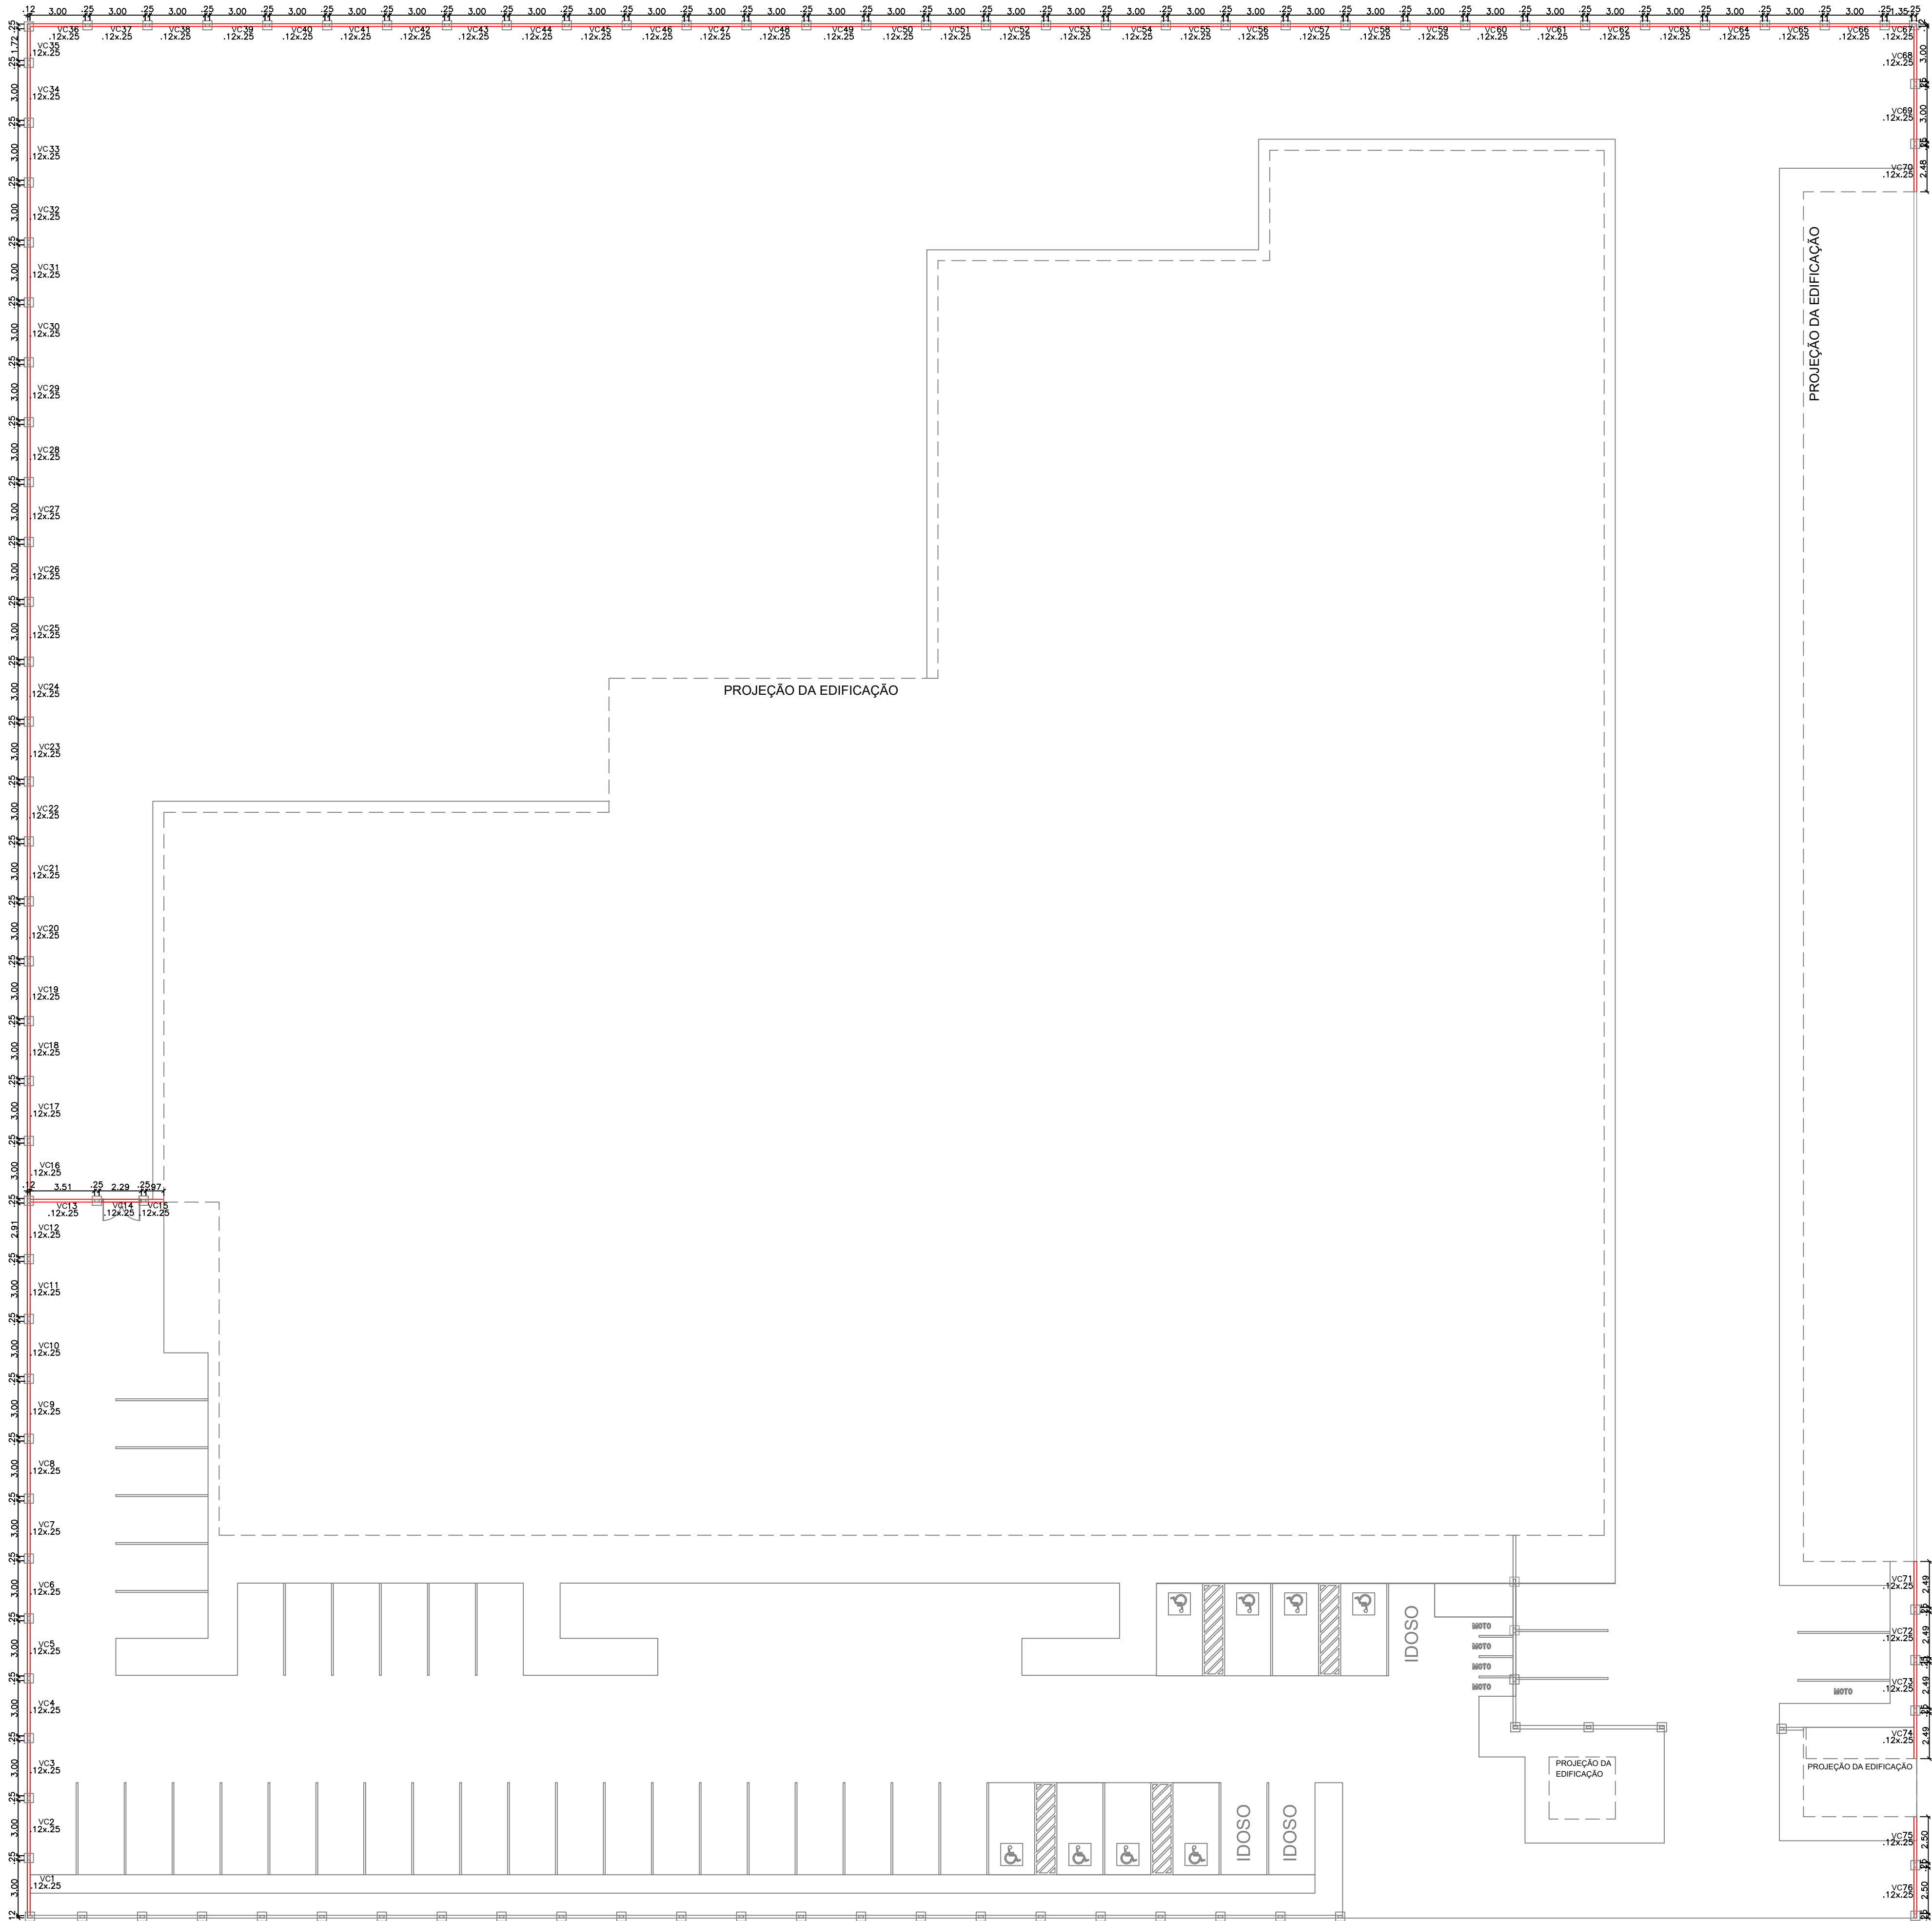

SUPRA ESTRUTURA - VIGA CINTA
esc 1:200

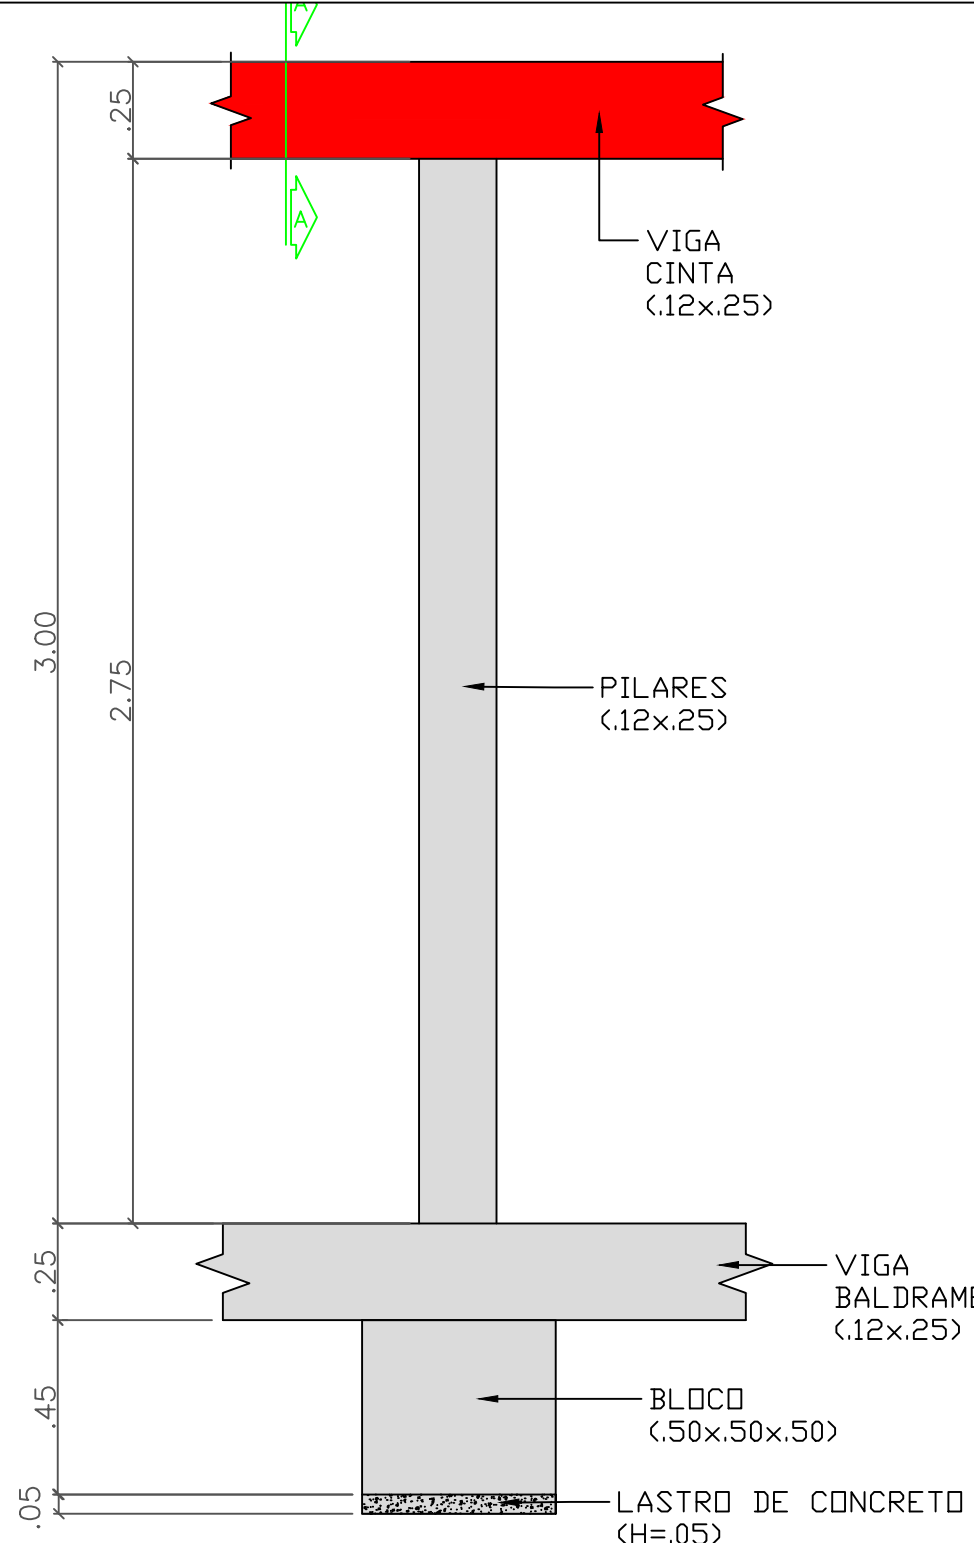

DETALHE DA VIGA CINTA VC01 a VC76
esc 1:20

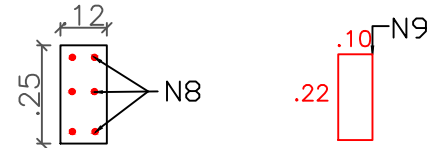

6 N8 ø10,0mm
C. TOTAL= 1.426,02m
PERIMETRO TOTAL DAS VIGAS CINTAS =237,67m
CORTE A-A
esc 1:10

1,188 N9 ø5mm C/20 C=0,72

Nº	DATA	DESCRIÇÃO / ALTERAÇÃO	VISTO
QUADRO DE REVISÕES			

☐ ALVENARIA EXISTENTE ☐ ALVENARIA A CONSTRUIR ☐ ELEMENTOS A DEMOLIR

DECLARAÇÃO DE COMPROMISSO

DECLARAMOS SOB AS PENAS DA LEI ESTAR CUMPRINDO TODOS OS REQUISITOS EXIGIDOS PELA LEGISLAÇÃO URBANÍSTICA DE MANAUS, COMPROMETENDO-NOS A COMPROVAR TAL AFIRMAÇÃO QUANDO DA OBTENÇÃO DO HABITE-SE, SOB PENAS DE NÃO OBTÊ-LO, COMPROMETENDO-ME AINDA, TER CIÊNCIA QUE A APROVAÇÃO DO PROJETO E INTRODUÇÃO DAS MODIFICAÇÕES NECESSÁRIAS A SUA APROVAÇÃO, NÃO ME EXIME DAS RESPONSABILIDADES ESTABELECIDAS PEAS NORMAS, REGULAMENTOS E LEGISLAÇÃO PERTINENTES ÀS ATIVIDADES PROFISSIONAIS.

CONFORME ART 1º, § 1º INCISO V E ART. 2º DA LEI 858/05

CARIMBOS ORGÃOS DE FISCALIZAÇÃO:

CARIMBOS:

PROPRIETÁRIO (Representante Legal):
PREFEITURA MUNICIPAL DE AUTAZES

AUTOR DO PROJETO:
JOELNEY DOS S. OZÓRIO - ARQUITETO - CAU A47396-0

RESP. TÉCNICO PELA OBRA:

PROJETO:
HOSPITAL GERAL DE AUTAZES
LOCAL:
RUA FRANCISCO BARRONCAS, S/N, MUNICIPIO DE AUTAZES/AM

ÁREA TERRENO:	PROJETO: EST - ESTRUTURAL	ETAPA: PB	PRANCHA Nº: 04-04
ÁREA CONSTRUÍDA:	TÍTULO: SUPRA ESTRUTURA - VIGA CINTA - MURO	AR. ELETRÔNICO:	DATA: Dez. de 2023
	DESENHO:		

PROIBIDA A DIVULGAÇÃO OU REPRODUÇÃO SEM PRÉVIA AUTORIZAÇÃO. DIREITOS AUTORAIS RESERVADOS - LEI 9610/98
DUVIDAS/ SUGESTÕES: (92) 3645-1686/ 8121-4393

ANTES DE EXECUTAR CONFERIR MEDIDAS NA OBRA