

OBSERVAÇÕES

Prefeitura Municipal de Fonte Boa
Secretaria Municipal de Planejamento Urbano
PROJETO APROVADO

O Projeto esta em conformidade com as leis municipais e normas ABNT
Data: 05/2026

HEMOCH LAGMAR FELIPE
Secretário de Planejamento

HERMINIO JOSÉ CREA-AM 25630-AM
Engenheiro Responsável

No.	REVISÃO	DATA

PREFEITURA MUNICIPAL
DE FONTE BOA-AM

PROJETO GEOMÉTRICO
ESTRADA DO TARACUÁ
2.700 m

RESPONSÁVEL TÉCNICO:
ENG. CIVIL HERMINIO JOSÉ CREA-AM 25630



AUTOR DO PROJETO:
ENG. CIVIL DANIEL GRANDE CREA-AM 30566

PROJETO:
GEOMÉTRICO

DATA:
06.05.2026

ESCALA:
1:1000

FOLHA:
1

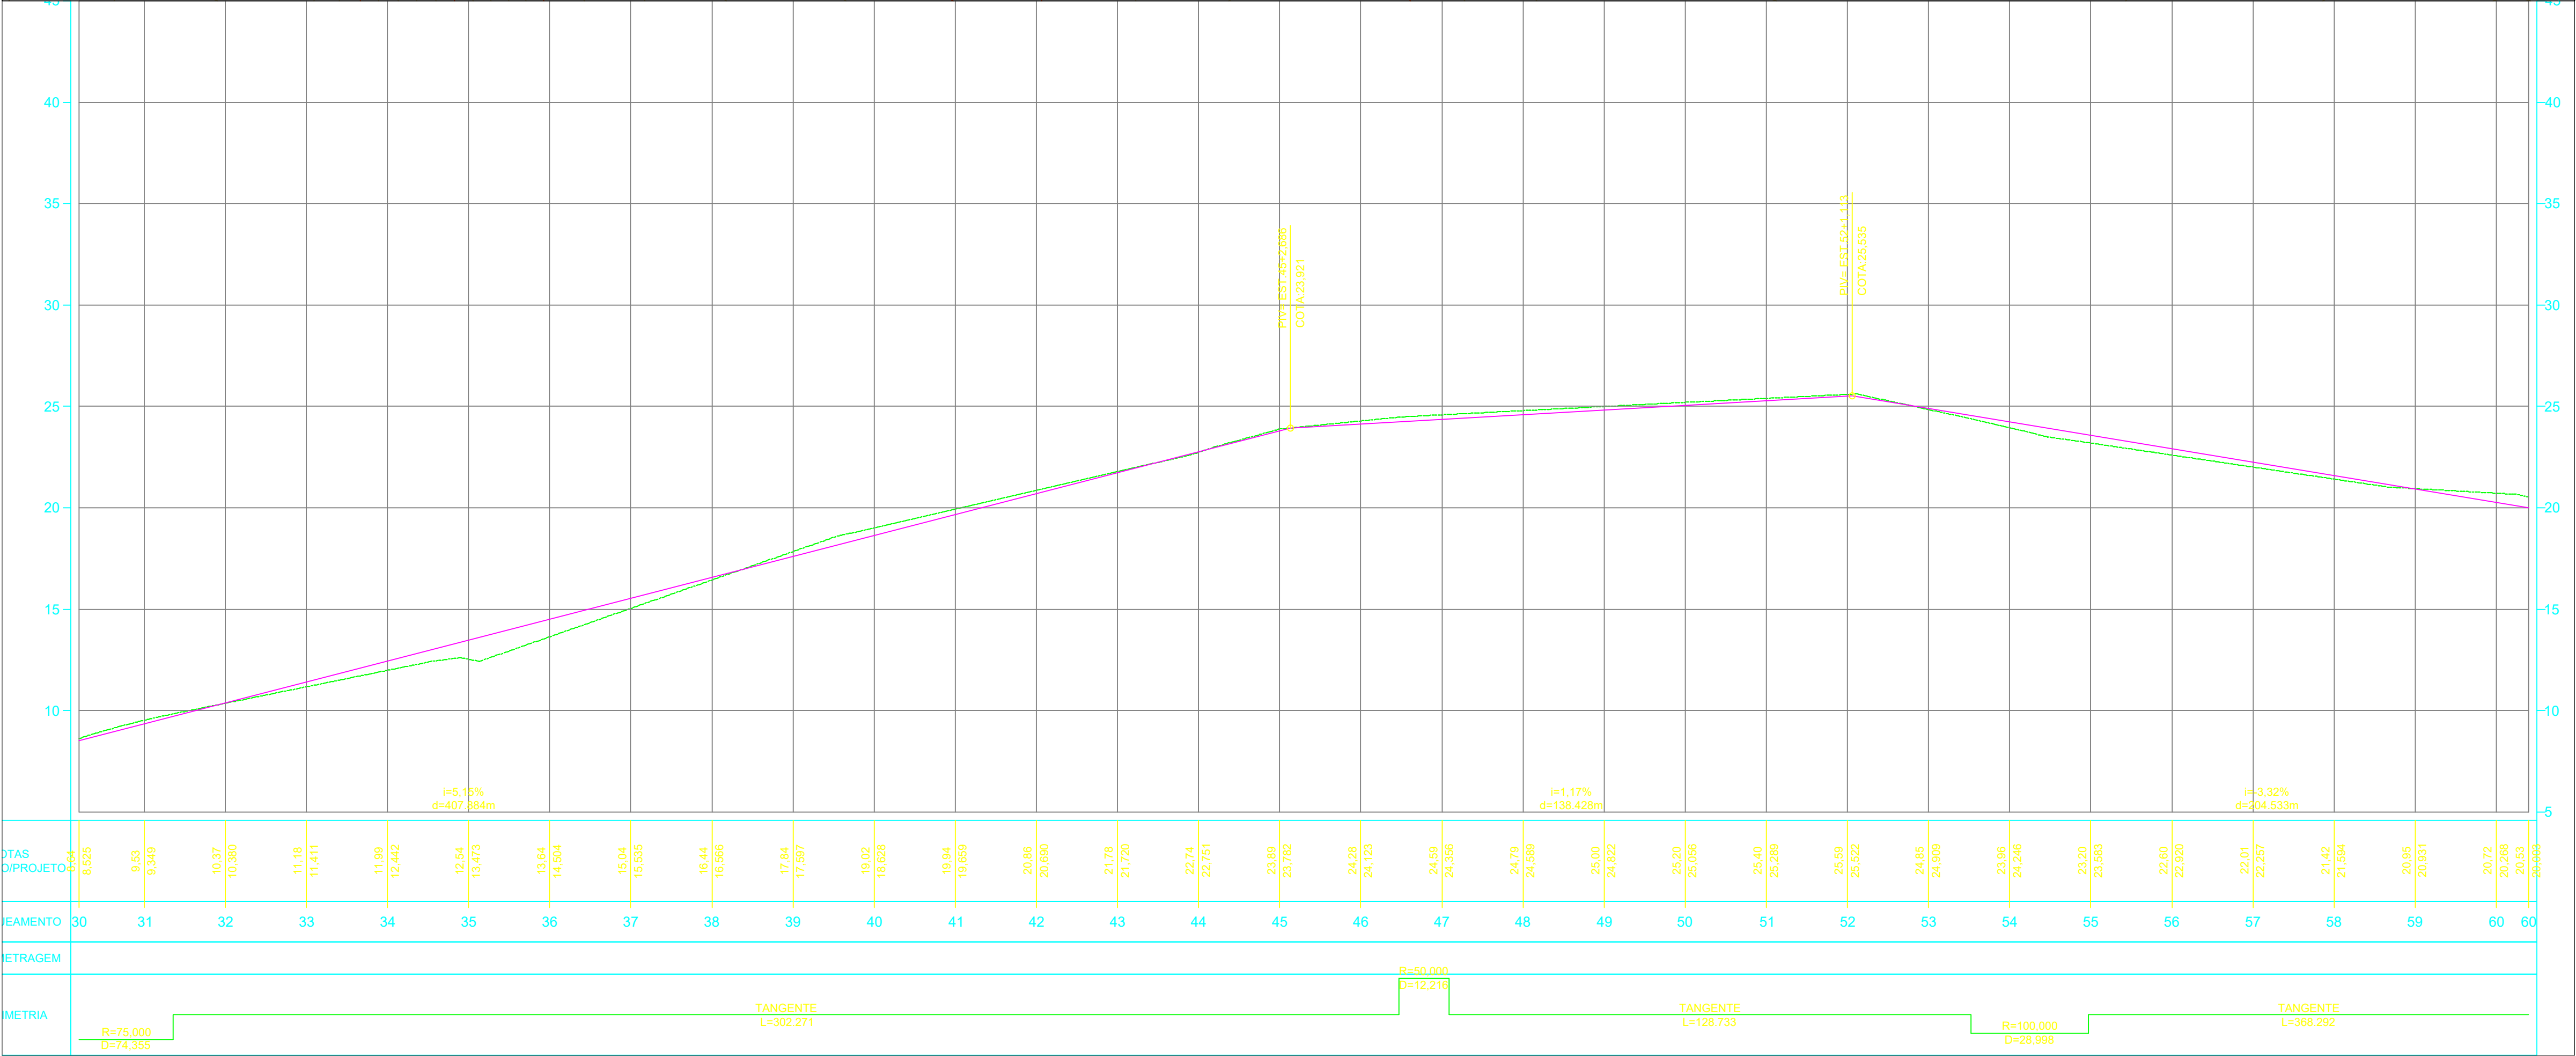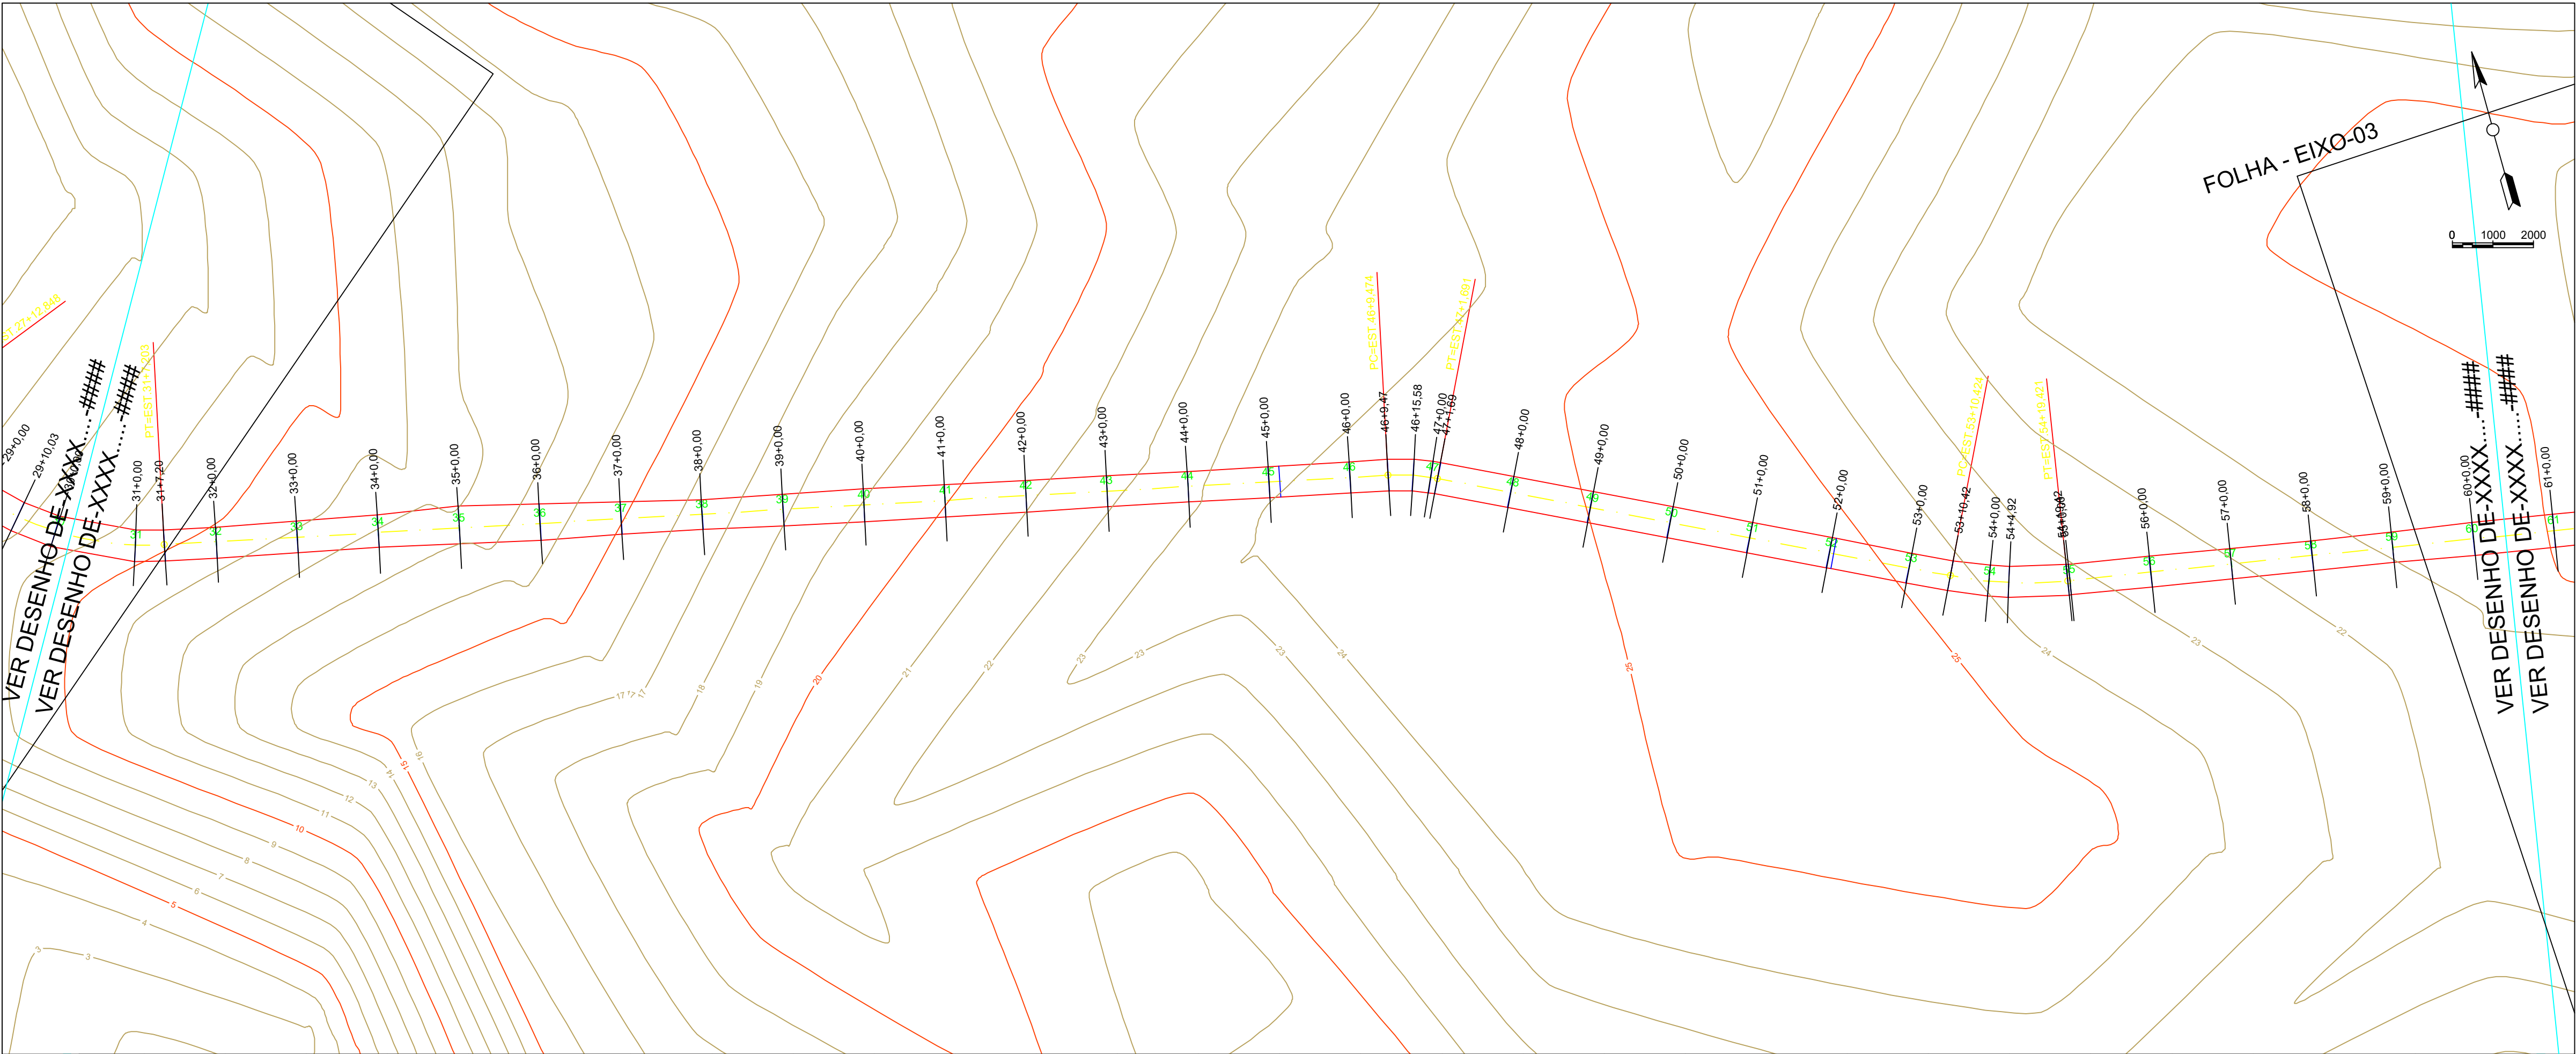

OBSERVAÇÕES

Prefeitura Municipal de Forte Boa
Secretaria Municipal de Planejamento Urbano
PROJETO APROVADO

O Projeto esta em conformidade com as leis municipais e normas ABNT
Data: 05/2026

HEMOCH LAGMAR FELIPE
Secretário de Planejamento

HERMINIO JOSÉ CREA: 26530-AM
Engenheiro Responsável

No.	REVISÃO	DATA

PREFEITURA MUNICIPAL
DE FONTE BOA-AM

PROJETO GEOMÉTRICO
ESTRADA DO TARACUÁ
2.700 m

RESPONSÁVEL TÉCNICO:
ENG. CIVIL HERMINIO JOSÉ CREA-AM 25630



AUTOR DO PROJETO:
ENG. CIVIL DANIEL GRANDE CREA-AM 30566

PROJETO:
GEOMÉTRICO

DATA:
06.05.2026

ESCALA:
1:1000

FOLHA:
2

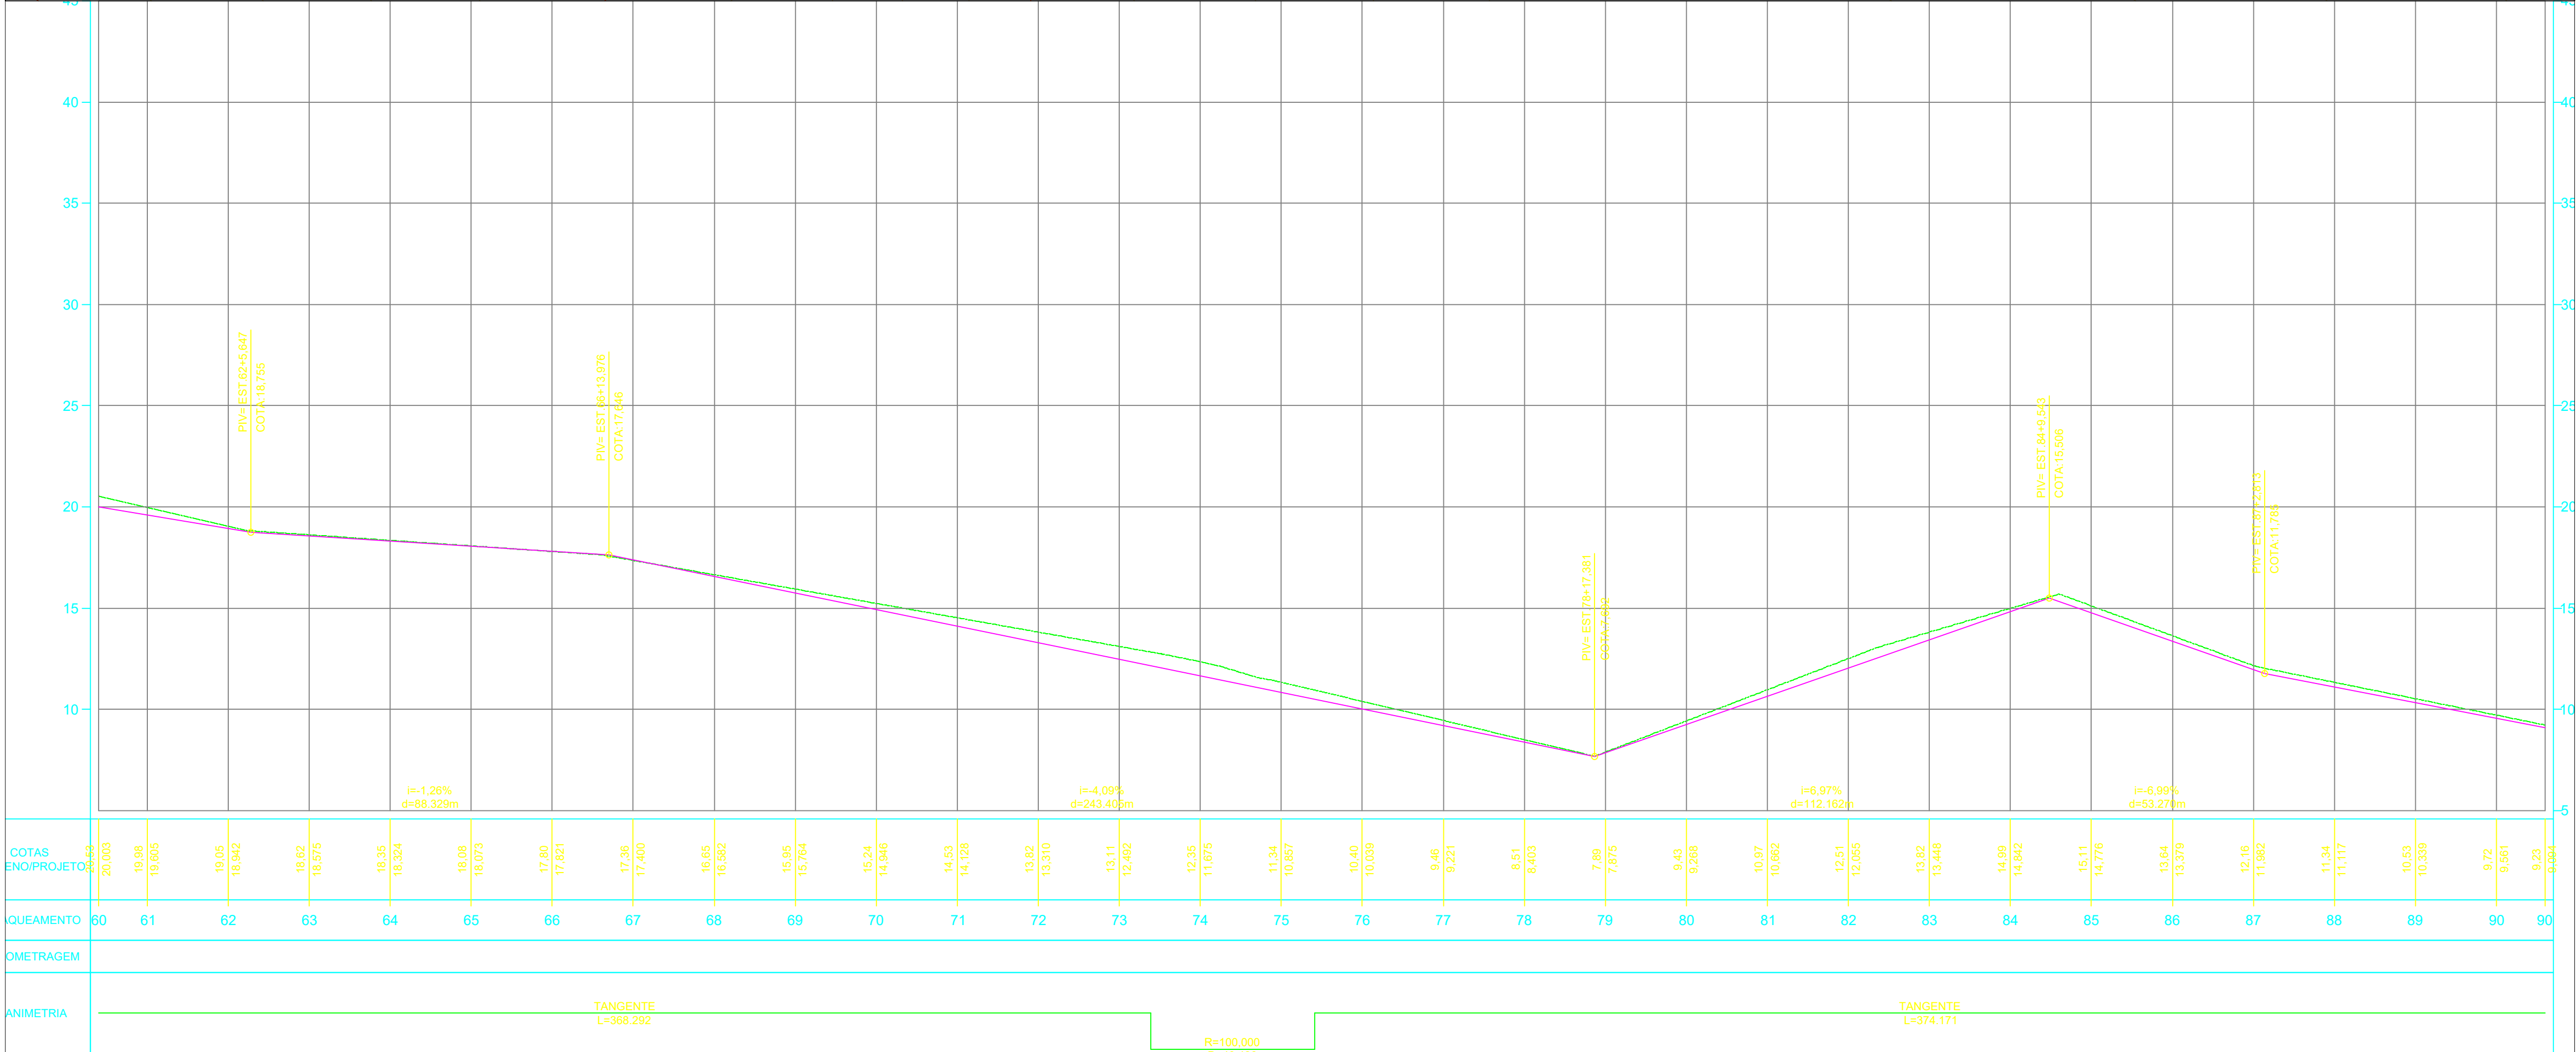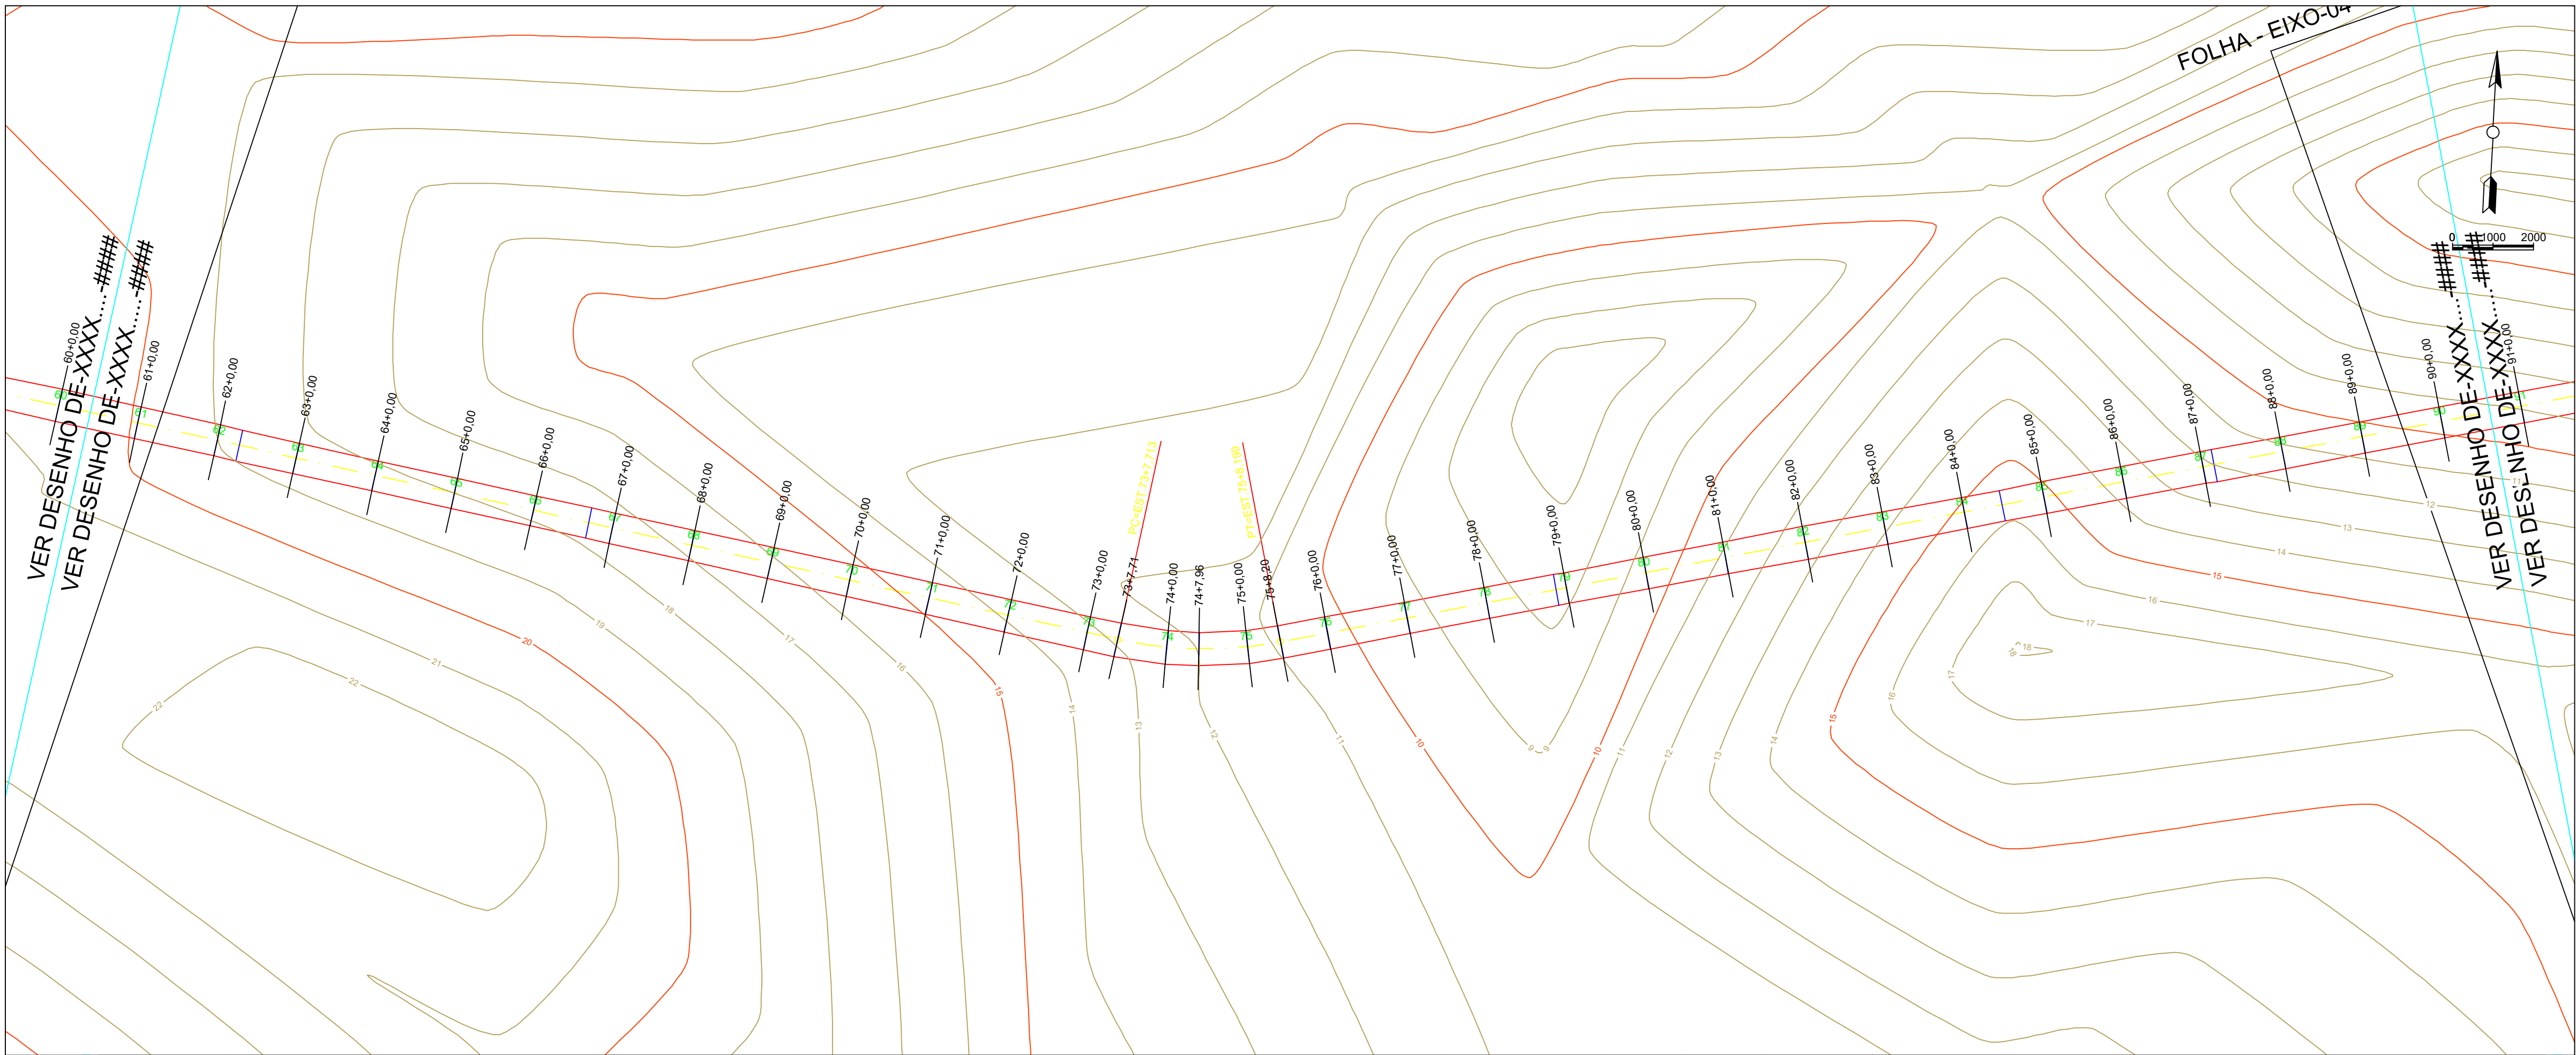

OBSERVAÇÕES

Prefeitura Municipal de Fonte Boa
Secretaria Municipal de Planejamento Urbano
PROJETO APROVADO

O Projeto esta em conformidade com as leis municipais e normas ABNT
Data: 05/2026

HEMOCH LAGMAR FELIPE
Secretário de Planejamento

HERMINIO JOSÉ CREA: 26530-AM
Engenheiro Responsável

No.	REVISÃO	DATA

PREFEITURA MUNICIPAL
DE FONTE BOA-AM

PROJETO GEOMÉTRICO
ESTRADA DO TARACUÁ
2.700 m

RESPONSÁVEL TÉCNICO:
ENG. CIVIL HERMINIO JOSÉ CREA-AM 25630

AUTOR DO PROJETO:
ENG. CIVIL DANIEL GRANDE CREA-AM 30566



PROJETO:
GEOMÉTRICO

DATA:
06.05.2026

ESCALA:
1:1000

FOLHA:
3



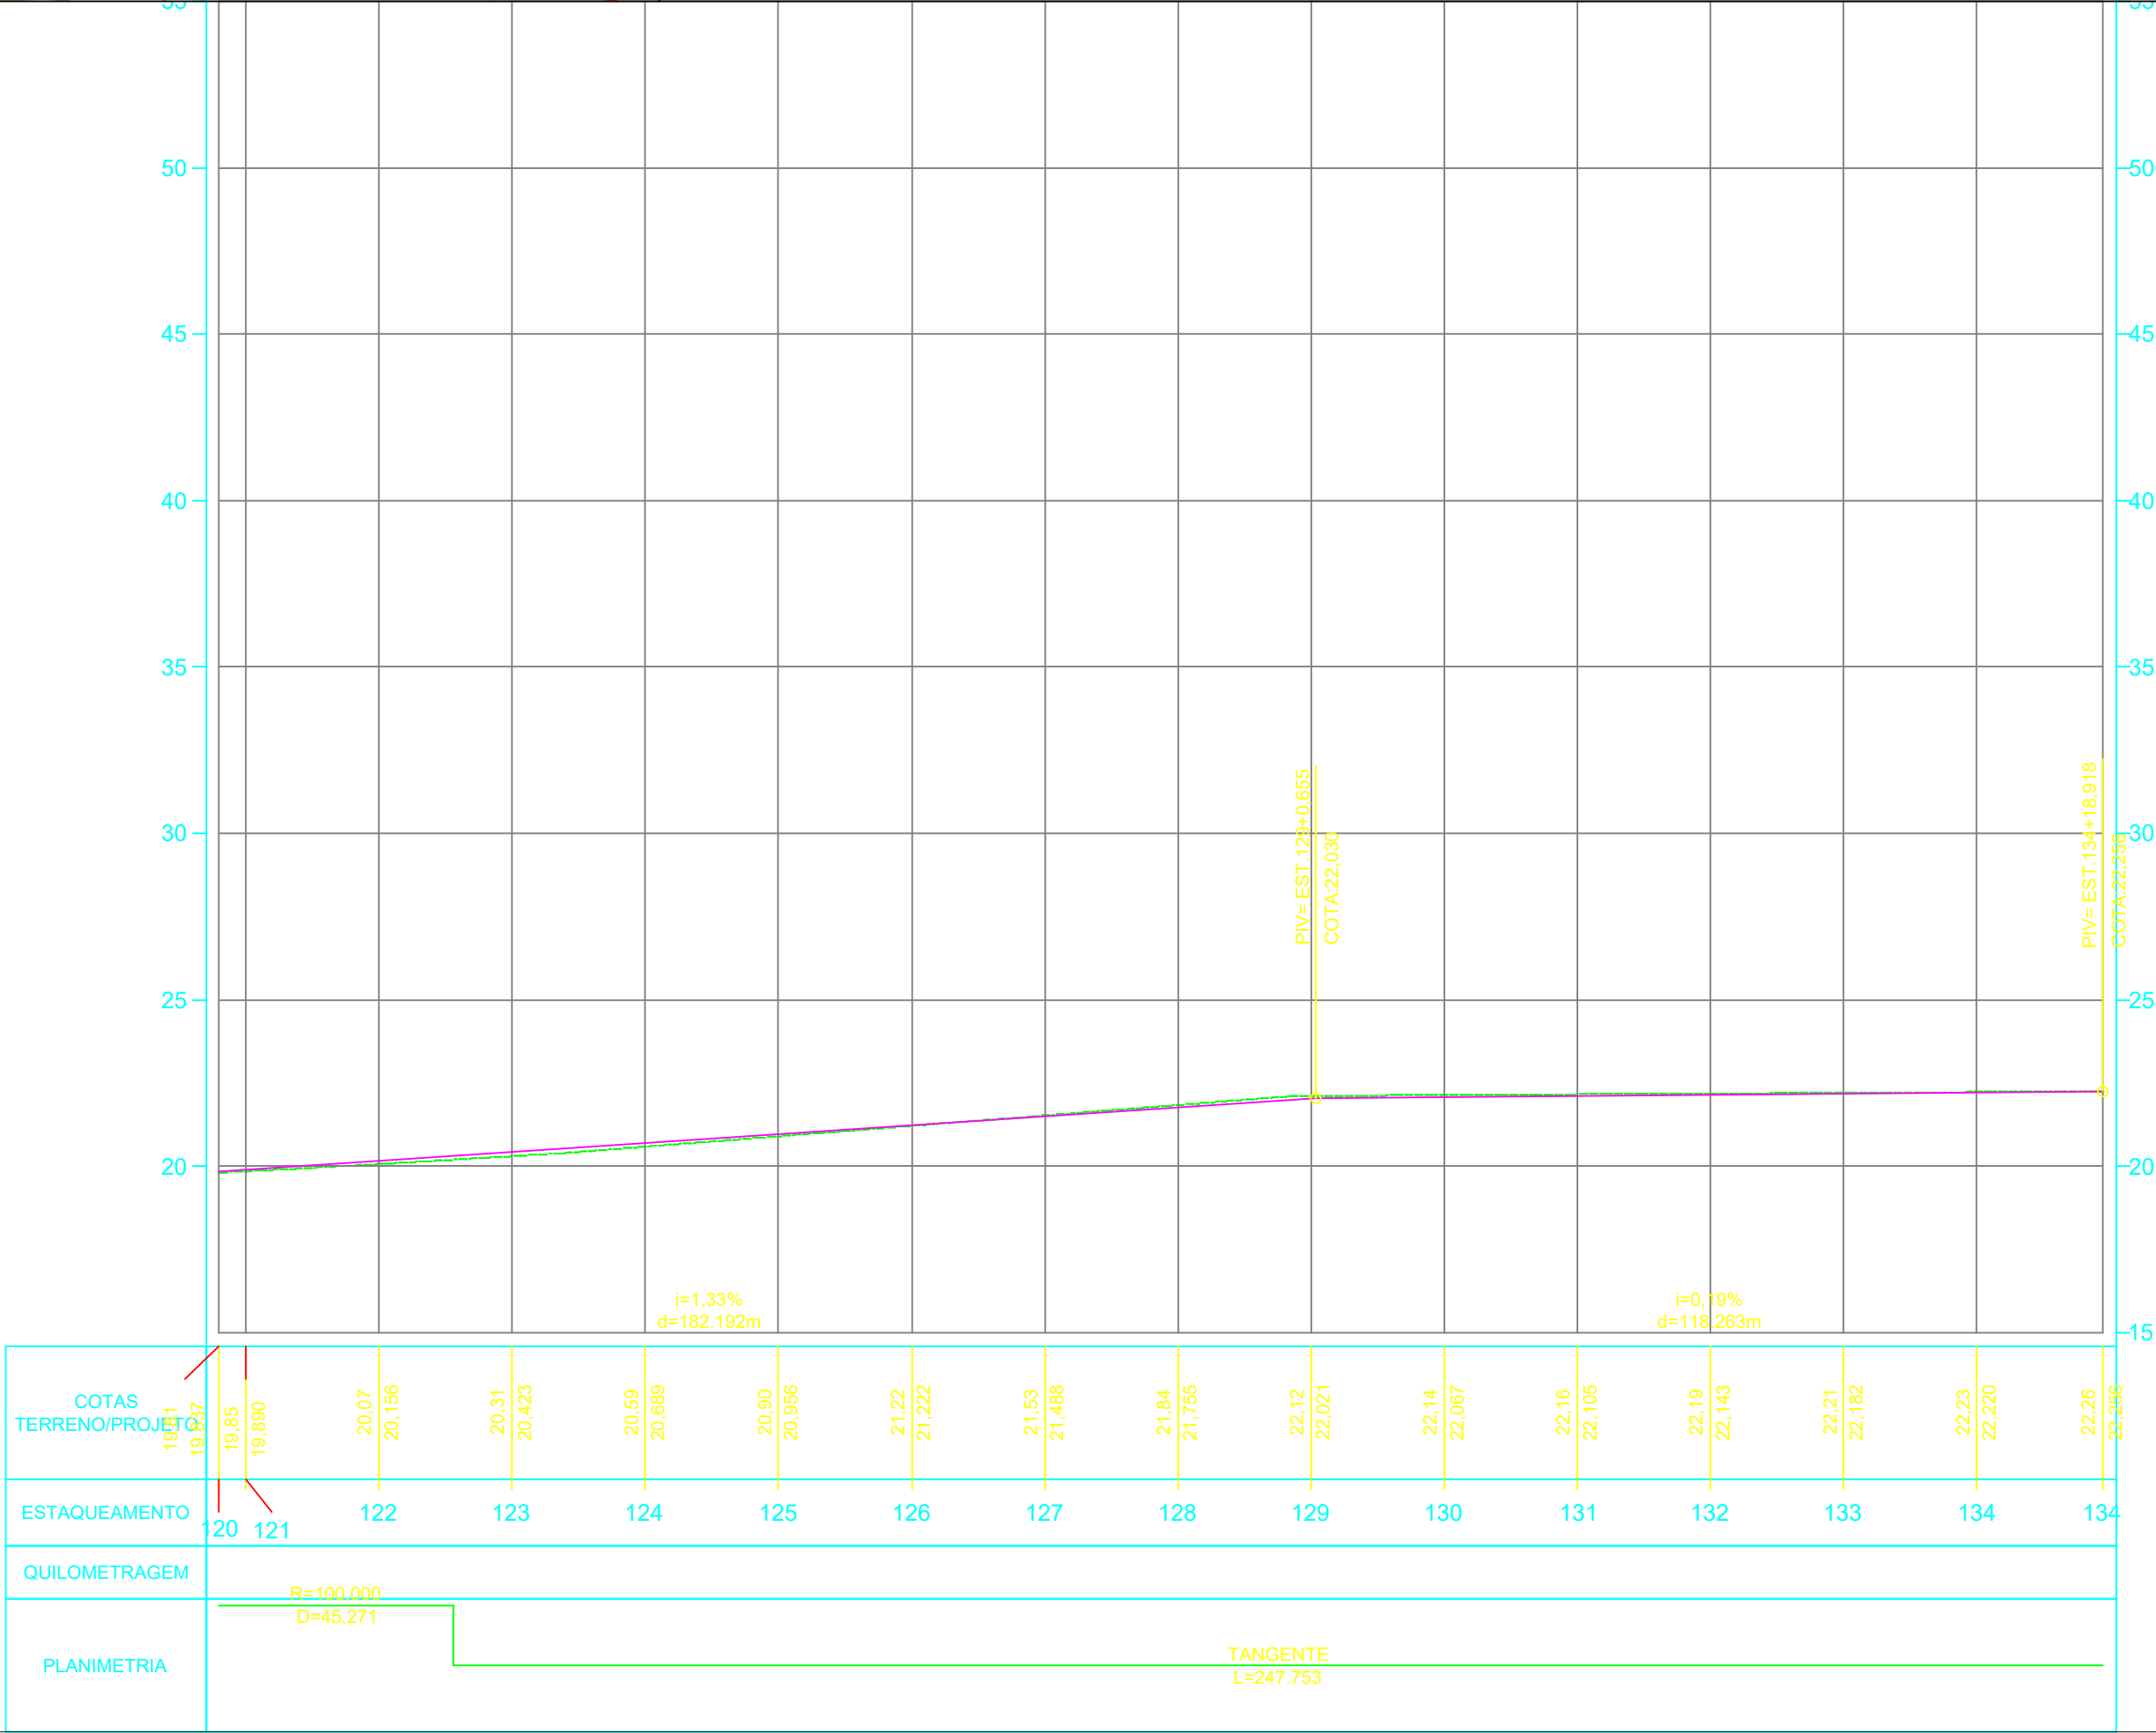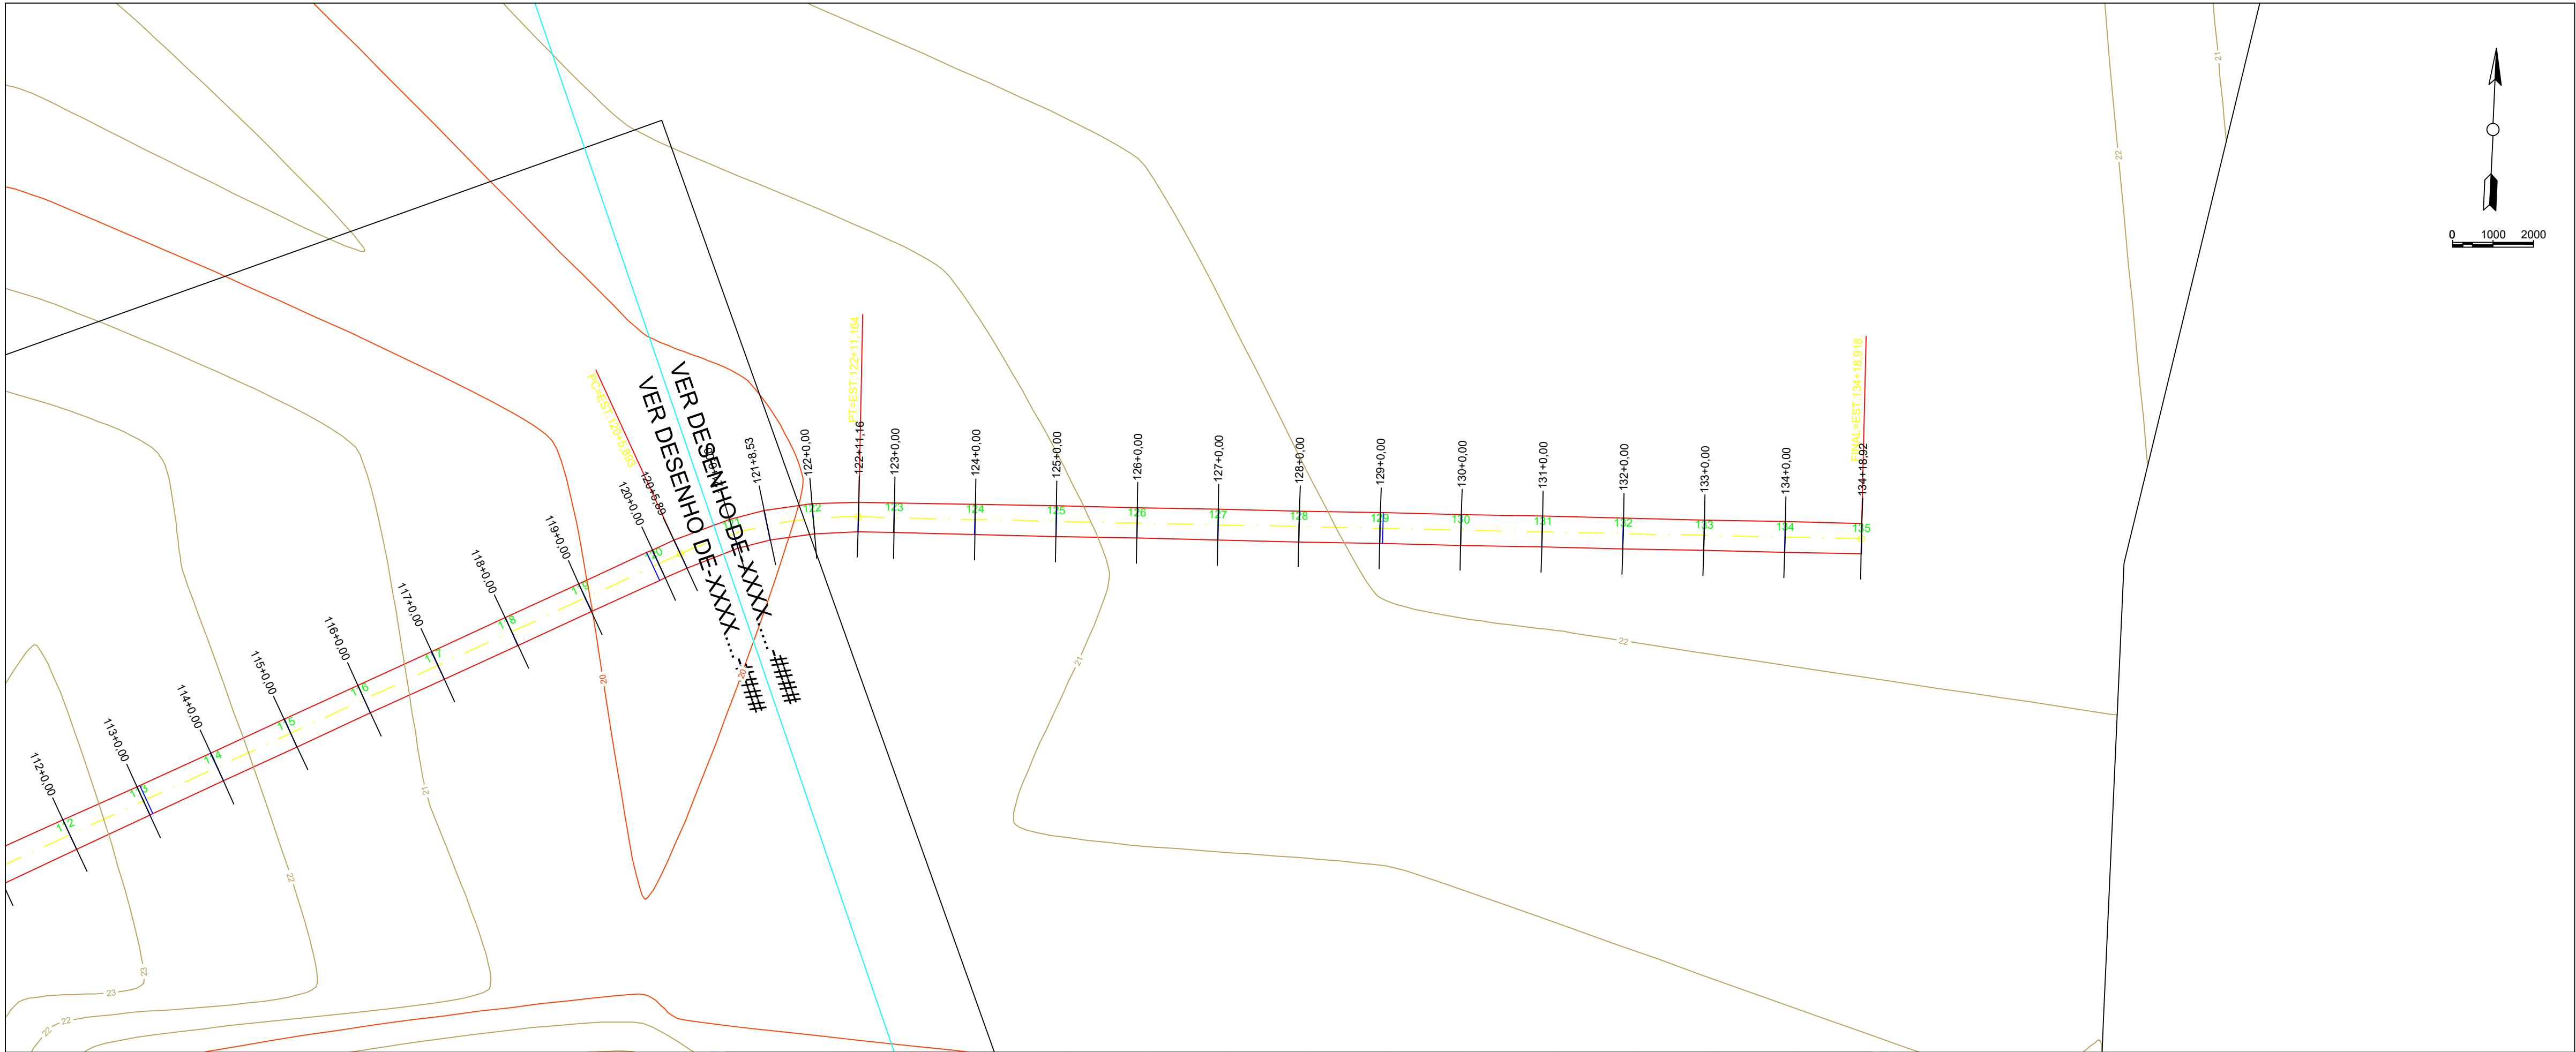

OBSERVAÇÕES

Prefeitura Municipal de Fonte Boa
Secretaria Municipal de Planejamento Urbano
PROJETO APROVADO

O Projeto está em conformidade com as leis municipais e normas ABNT
Data: 05/2026

HEMOCH LASMAR FELIPE
Secretário de Planejamento

HERMINIO JOSÉ, CREA: 26530-AM
Engenheiro Responsável

No.	REVISÃO	DATA

PREFEITURA MUNICIPAL
DE FONTE BOA-AM

PROJETO GEOMÉTRICO
ESTRADA DO TARACUÁ
2.700 m

RESPONSÁVEL TÉCNICO:
ENG. CIVIL HERMINIO JOSÉ CREA-AM 25630

AUTOR DO PROJETO:
ENG. CIVIL DANIEL GRANDE CREA-AM 30566

PROJETO: GEOMÉTRICO	FOLHA:
DATA: 06.05.2026	5
ESCALA: 1:1000	