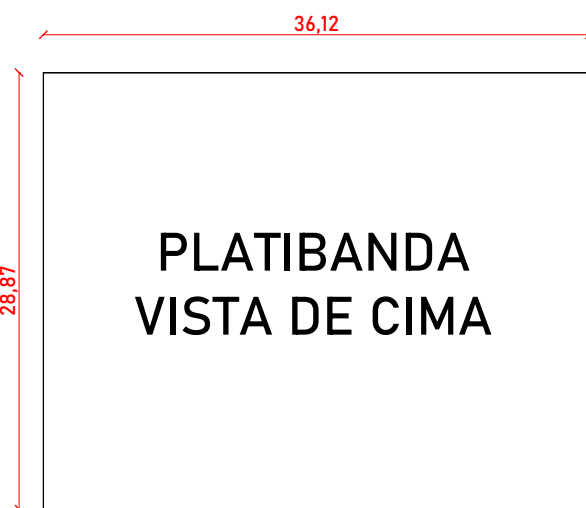
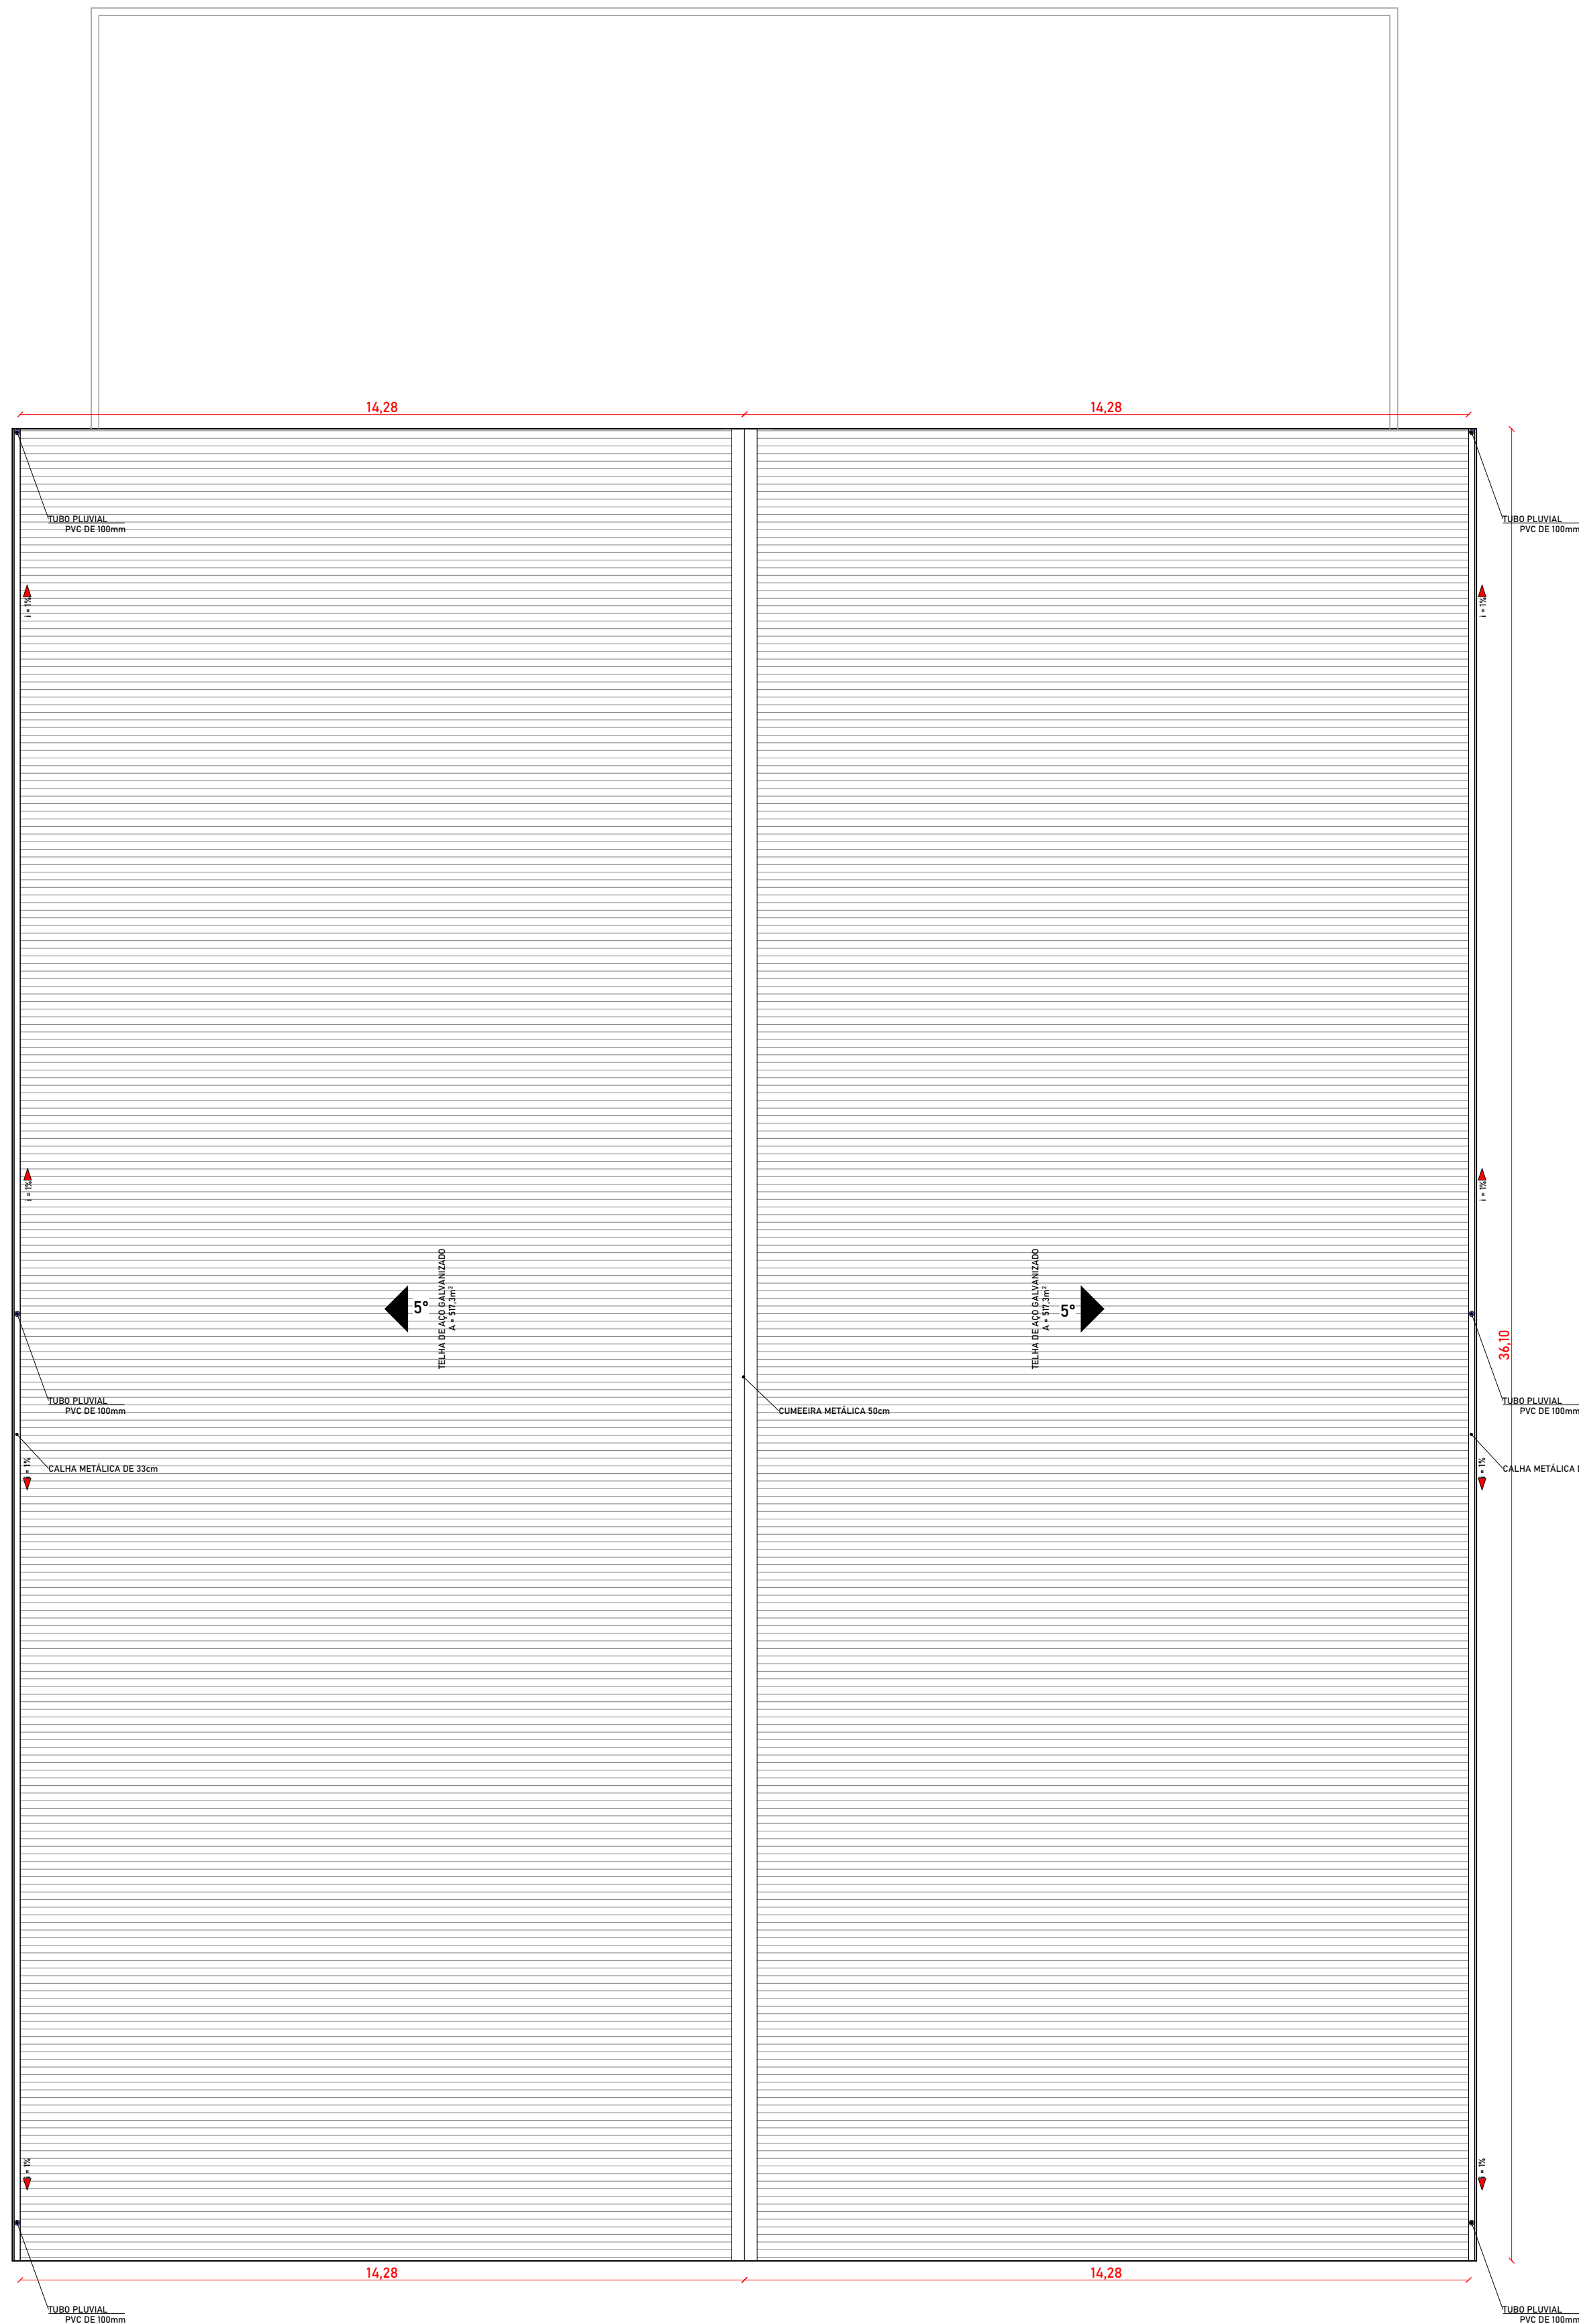
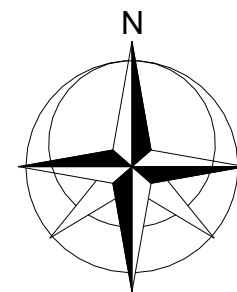


2 DETALHE FRONTAL - PLATIBANDA

PREFEITURA DE TAPAUÁ SECRETARIA DE OBRAS APROVADO

GAMALIEL
ANDRADE DE
ALMEIDA:834
76440206

SECRETÁRIO DE OBRAS

GAMALIEL
ANDRADE DE
ALMEIDA:834764
40206

GAMALIEL ANDRADE
PREFEITO MUNICIPAL

Documento assinado digitalmente
DENIS BOTELHO DA SILVA
Data: 20/12/2025 10:44:55-0300
Verifique em <https://validar.br.gov.br>

DENIS BOTELHO DA SILVA
RESPONSÁVEL TÉCNICO

ÁREAS TOTAL COBERTURAS	
DESCRIÇÃO DAS ÁREAS	METRAGEM (m²)
ÁREA TOTAL CONSTRUÍDA	1.097,04 m²

COMPRIMENTO DOS EQUIPAMENTOS DE TELHADO	
EQUIPAMENTO	COMPRIMENTO
CALHA METÁLICA 33cm	85,16 m
RUFO METÁLICO 33cm	15,43 m
CUMMEIRA METÁLICA 33cm	36,10 m

1 PLANTA DE COBERTURA

1 : 100

PROJETO		CONSTRUÇÃO QUADRA POLIESPORTIVA COBERTA, NO MUNICÍPIO DE TAPAUÁ/AM			
ADMINISTRAÇÃO		GAMALIEL ANDRADE			
ENDEREÇO		RUA JOSE MESQUITA, S/N, BAIRRO MULTIRAO, TAPAUÁ/AM		REVISÃO	
TÍTULO		ARQUITETÔNICO COBERTURA E DETALHE DA PLATIBANDA			
RESPONSÁVEL TÉCNICO		DESENHO	DATA	ESCALA	PRANCHA
ENGº. DENIS BOTELHO CREA: 18473 -D/AM		RUAN ARAÚJO	JUL/25	COMO INDICADA	01/01