


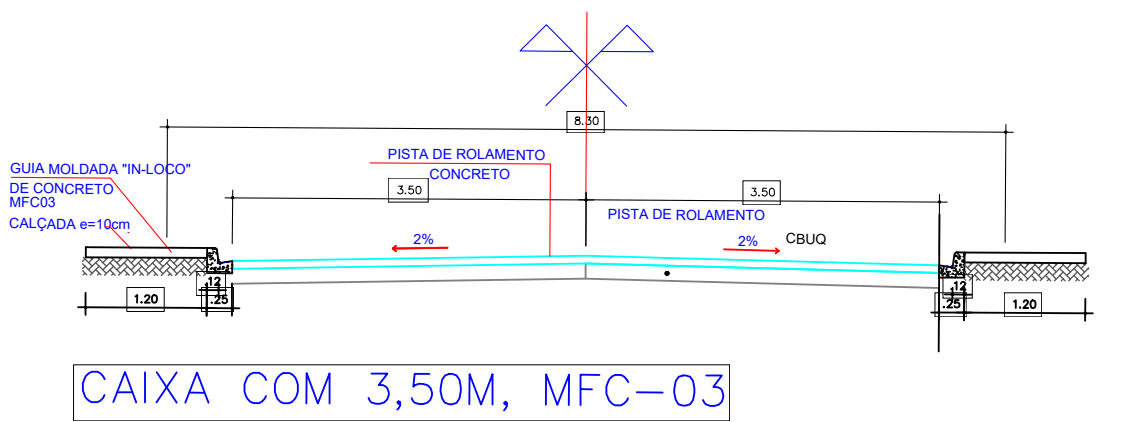






















|                                                                                |                      |                  |                     |
|--------------------------------------------------------------------------------|----------------------|------------------|---------------------|
| NOME DA OBRA:                                                                  |                      |                  |                     |
| PAVIMENTAÇÃO E RECUPERAÇÃO DO SISTEMA VIÁRIO URBANO NO MUNICÍPIO DE ENVIARA/M. |                      |                  |                     |
| TÍTULO:                                                                        |                      |                  |                     |
| PROJETO GEOMÉTRICO                                                             |                      |                  |                     |
| ENDEREÇO:                                                                      |                      |                  | PRANÇA:             |
| MUNICÍPIO DE ENVIARA/M                                                         |                      |                  | 04/16<br>geométrico |
| AUTOR:                                                                         |                      |                  |                     |
| JOSELOAN FERREIRA LOPES                                                        |                      |                  | 07/2026             |
| CÓDIGO:                                                                        | EXTENSÃO:<br>10.97km | ESCALA:<br>1:750 | DATA:               |





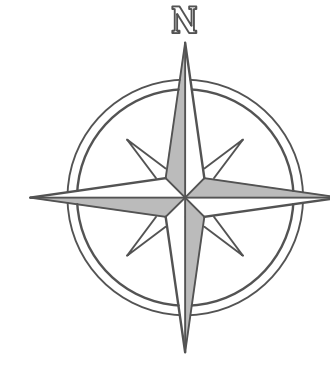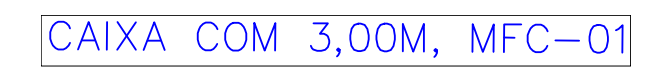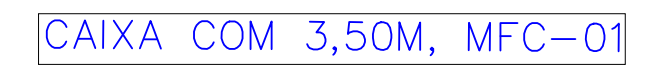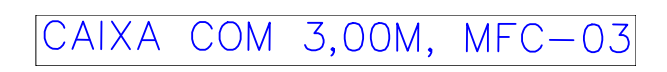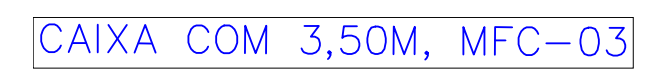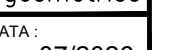

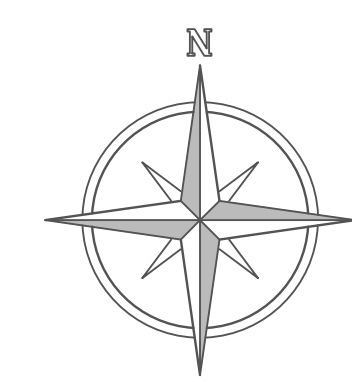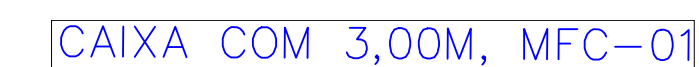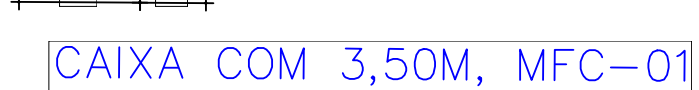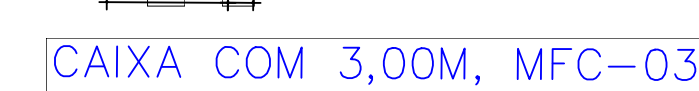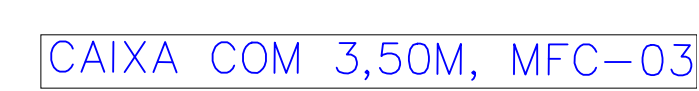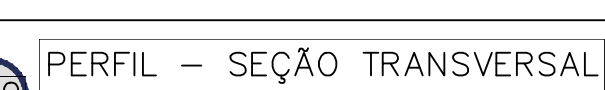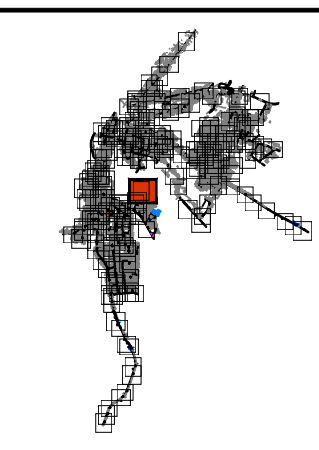
[illegible]

|                                                                                       |                                                                                |         |            |  |
|---------------------------------------------------------------------------------------|--------------------------------------------------------------------------------|---------|------------|--|
|  | NOME DA OBRA:                                                                  |         |            |  |
|                                                                                       | PAVIMENTAÇÃO E RECUPERAÇÃO DO SISTEMA VIÁRIO URBANO NO MUNICÍPIO DE ENVIRA/AM. |         |            |  |
|                                                                                       | TÍTULO:                                                                        |         |            |  |
|                                                                                       | PROJETO GEOMÉTRICO                                                             |         |            |  |
| ENDEREÇO:                                                                             |                                                                                |         | FRANCHA:   |  |
| MUNICÍPIO DE ENVIRA/AM                                                                |                                                                                |         | 07/16      |  |
| AUTOR:                                                                                |                                                                                |         | geométrico |  |
| JOSELSON FERREIRA LOPES                                                               |                                                                                |         |            |  |
| CÓDIGO:                                                                               | ESTENSO:                                                                       | ESCALA: | DATA:      |  |
|                                                                                       | 1:8.500                                                                        | 1:750   | 07/2026    |  |

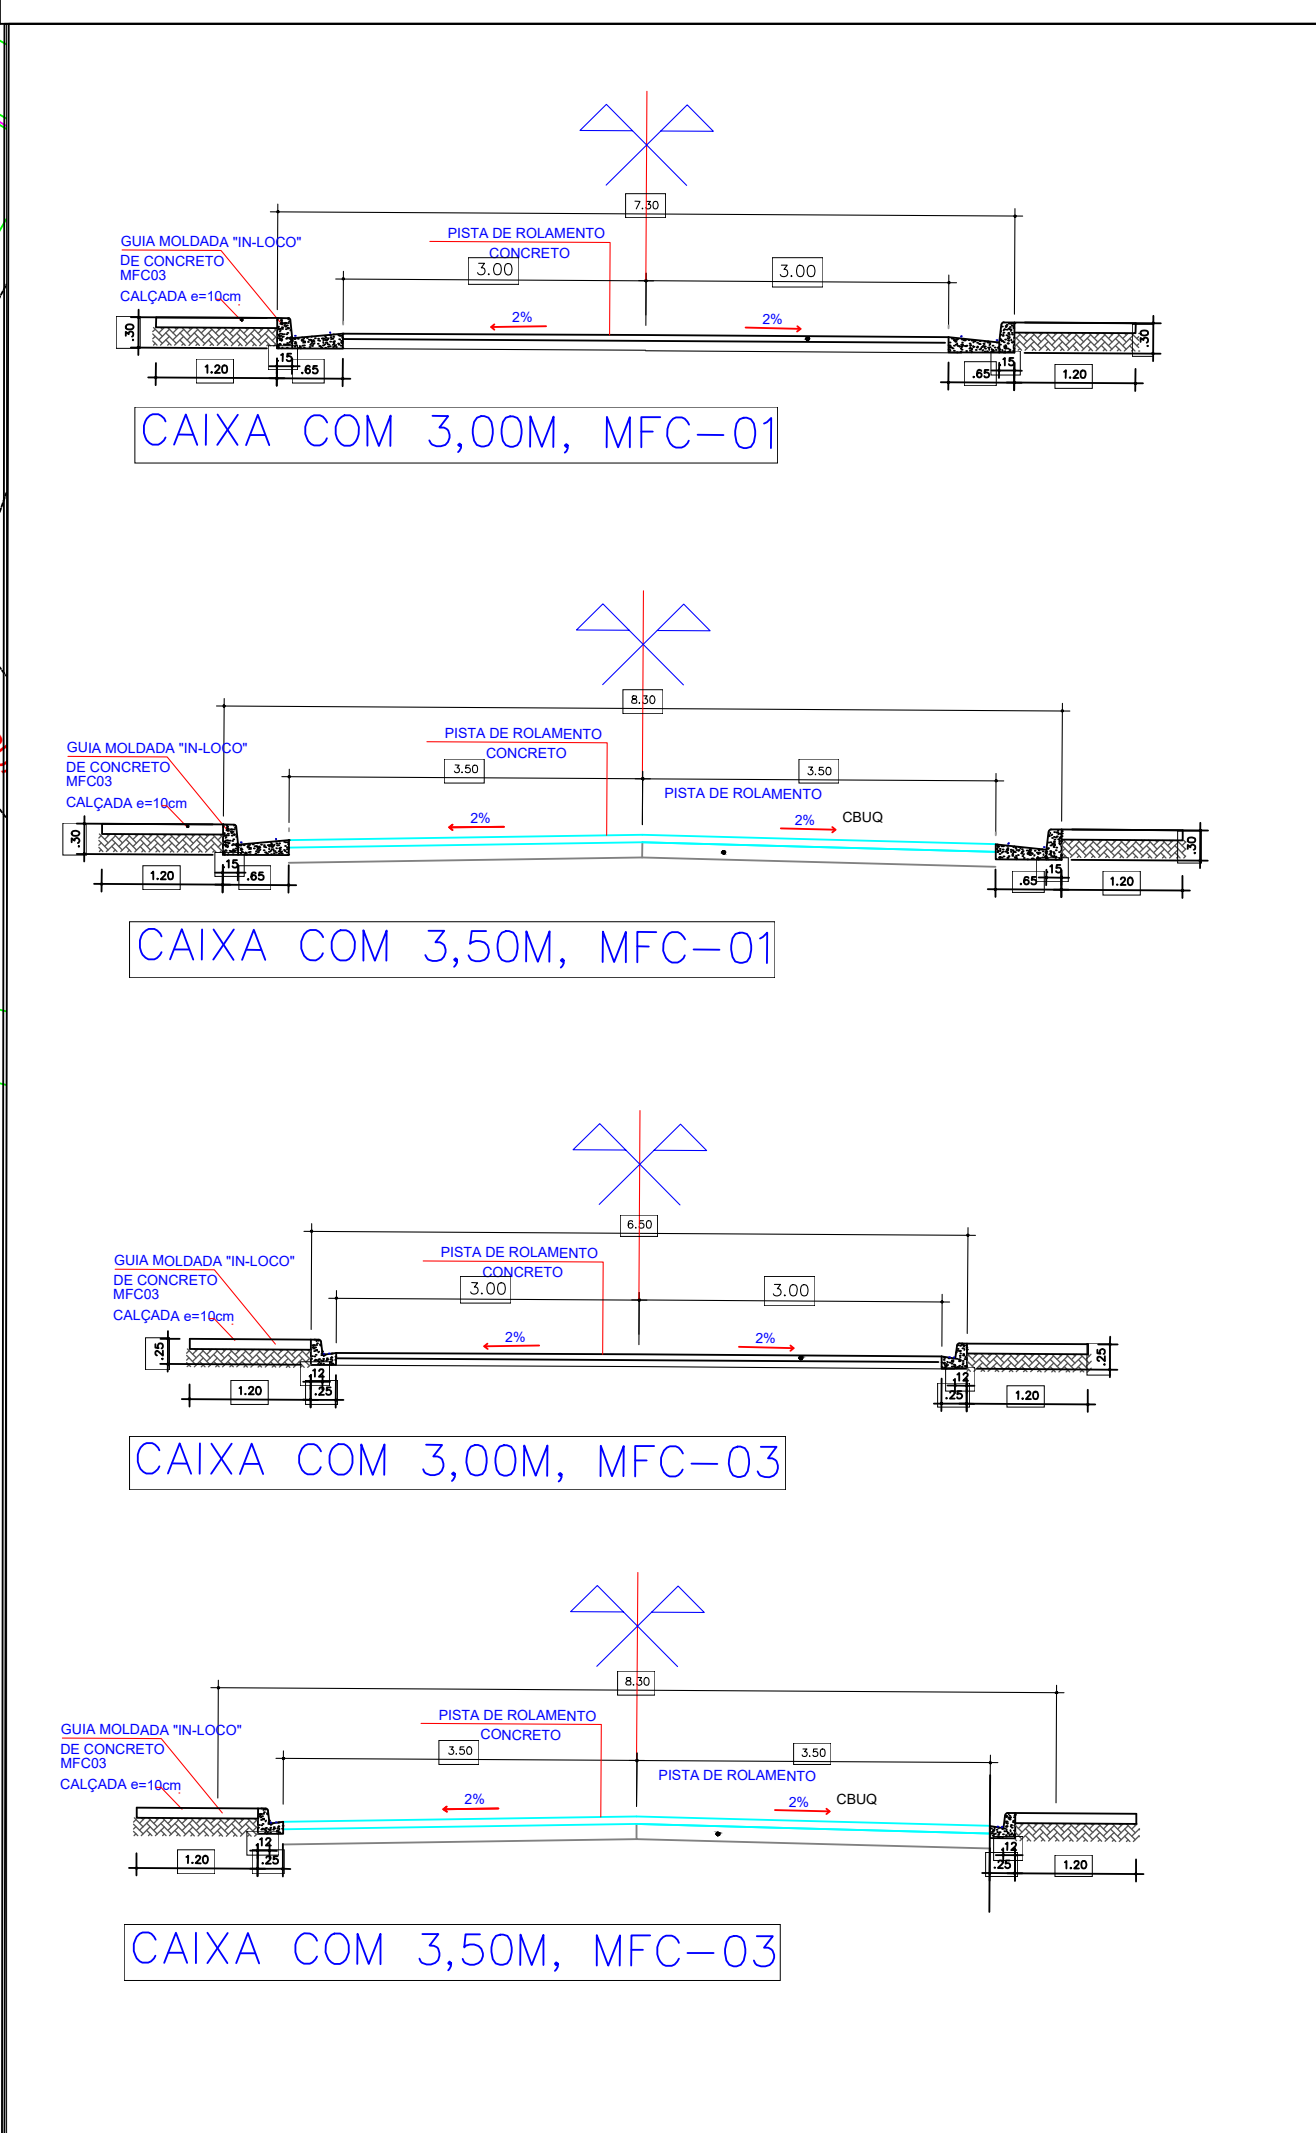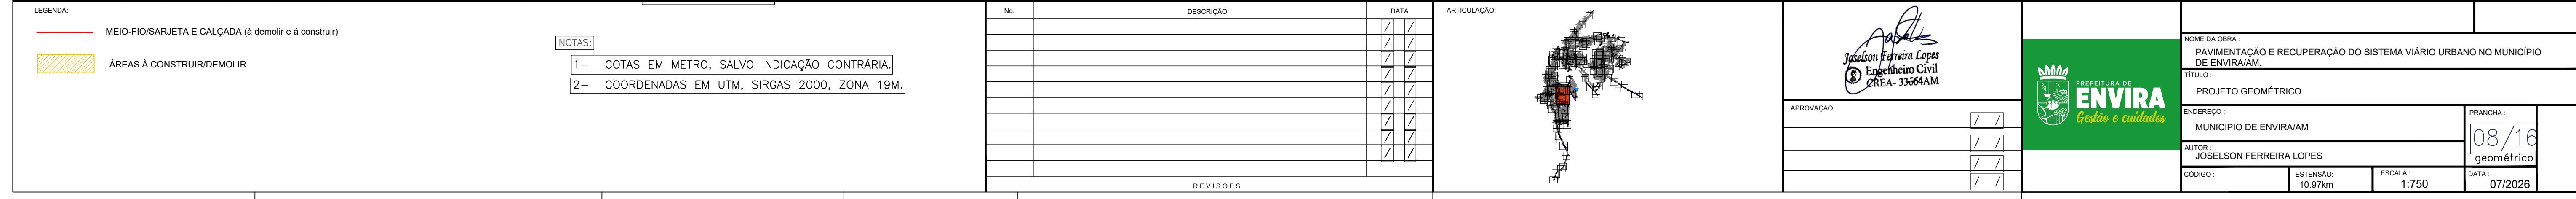


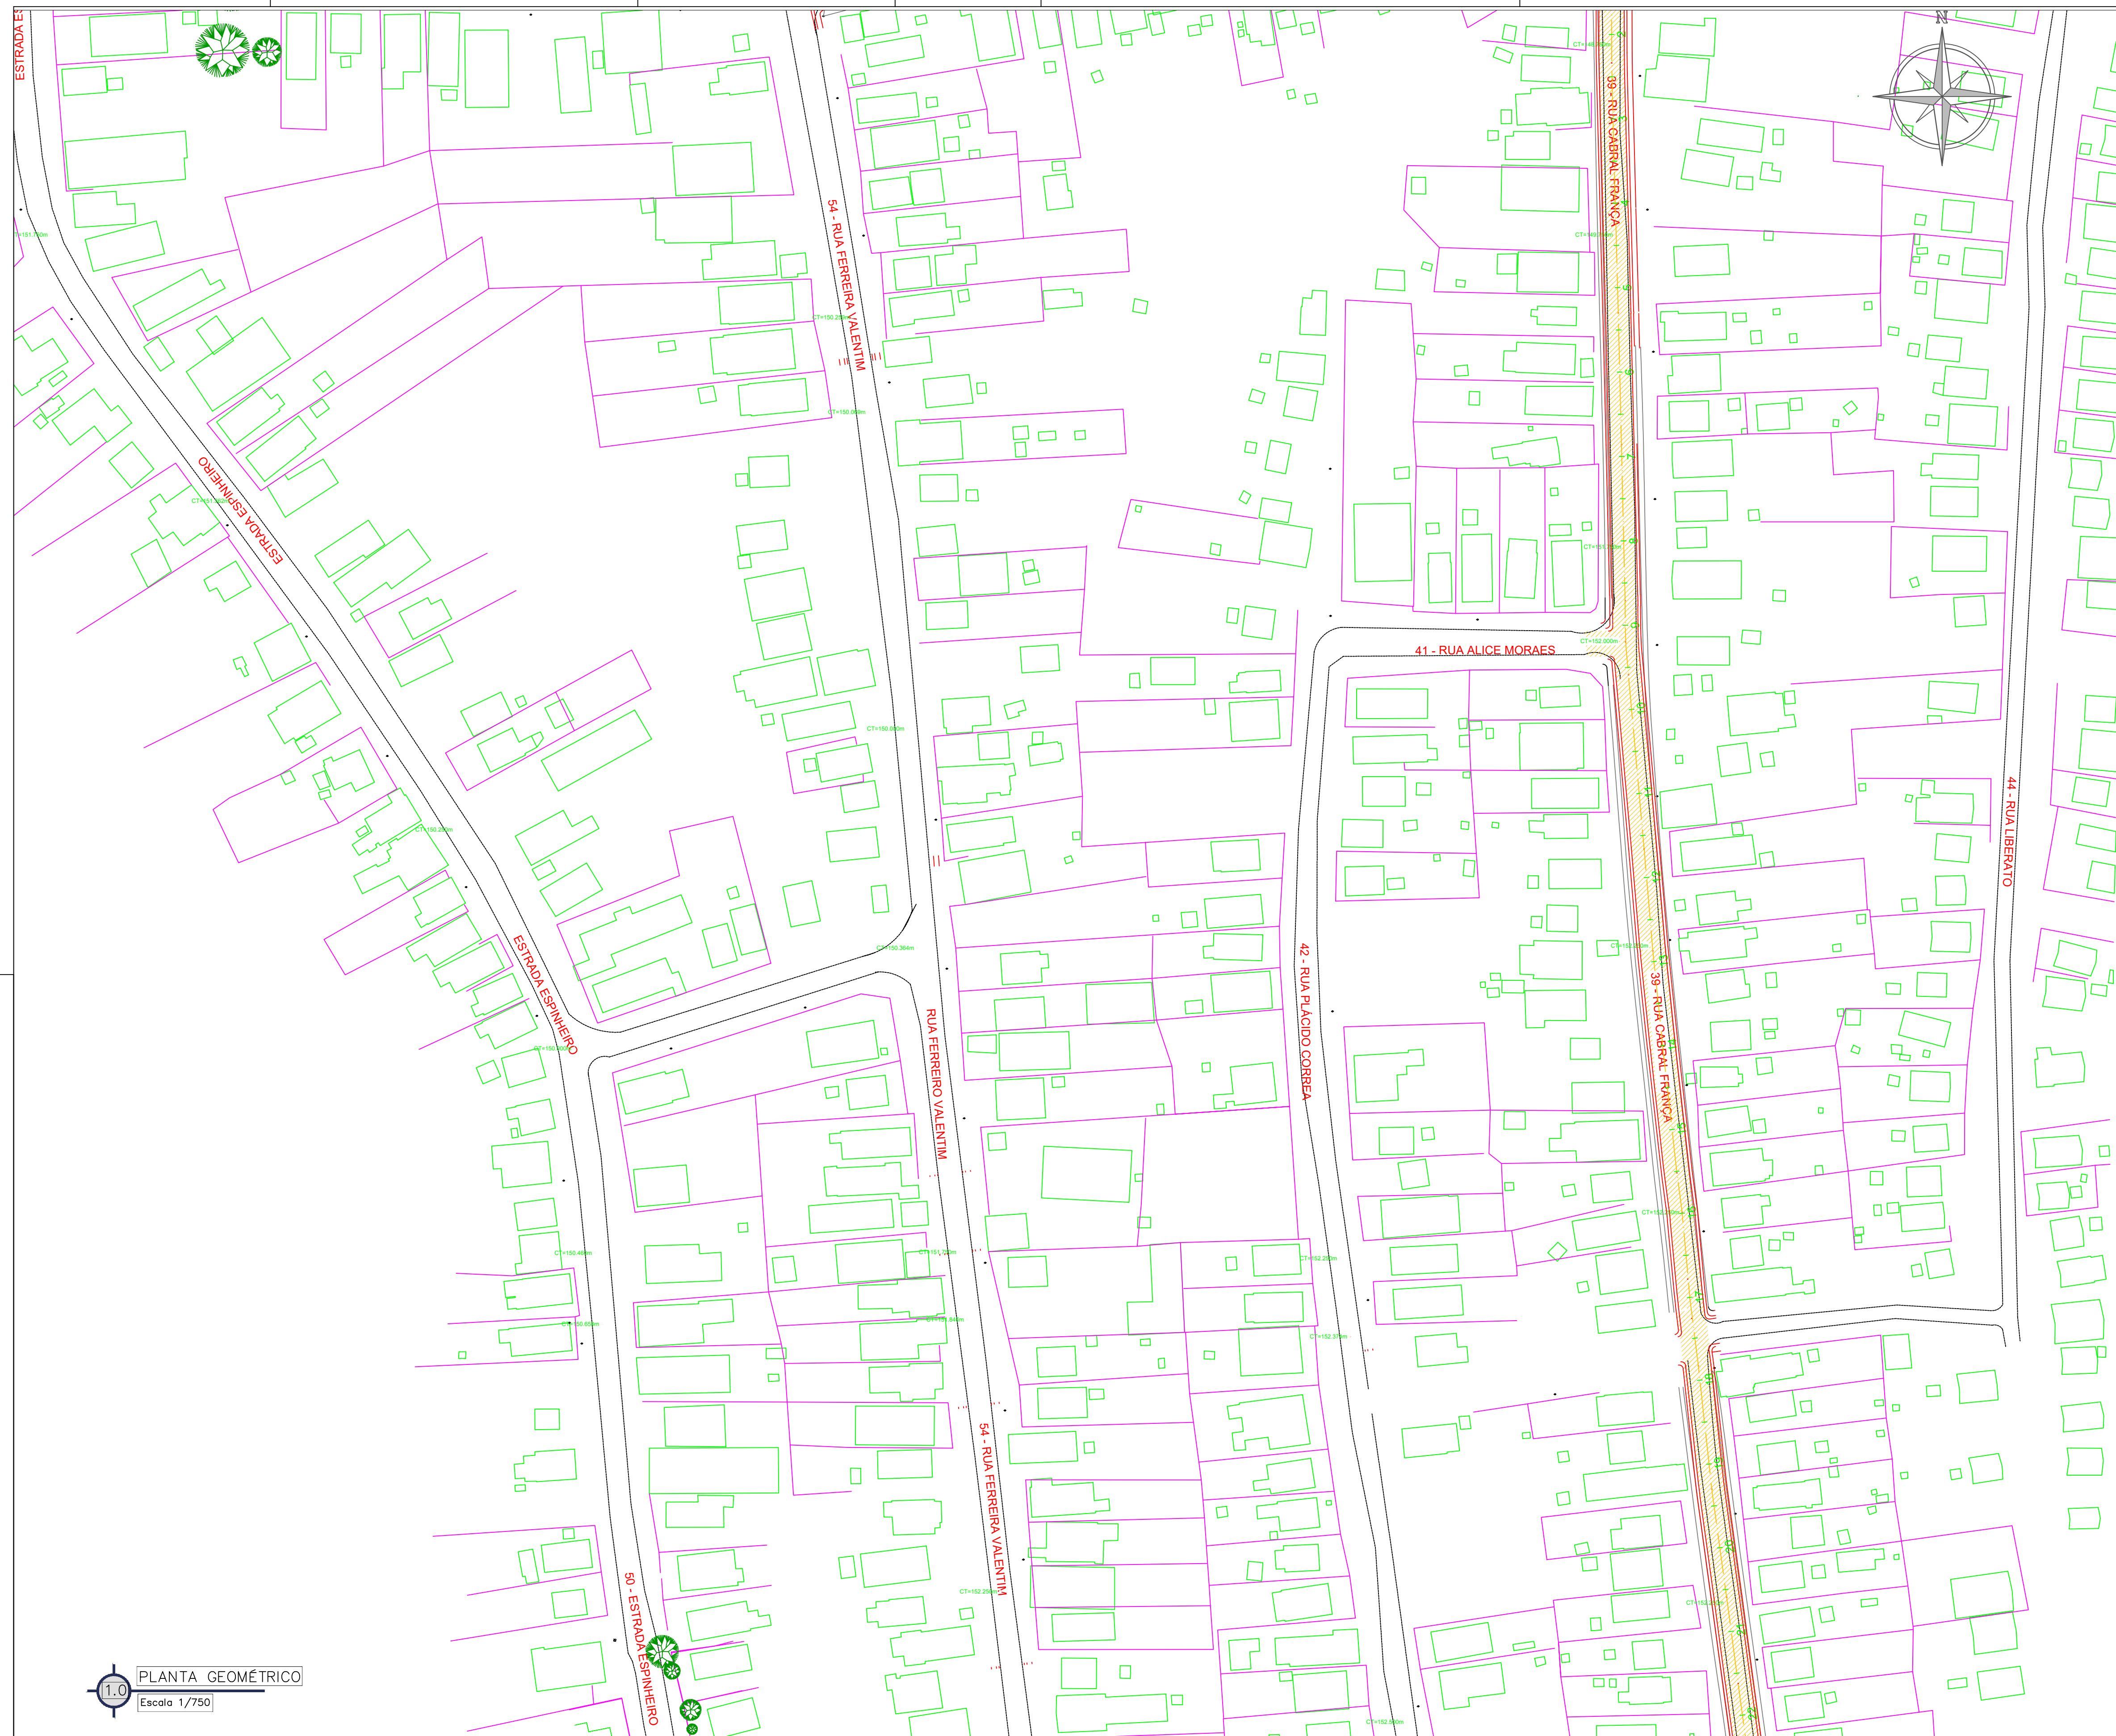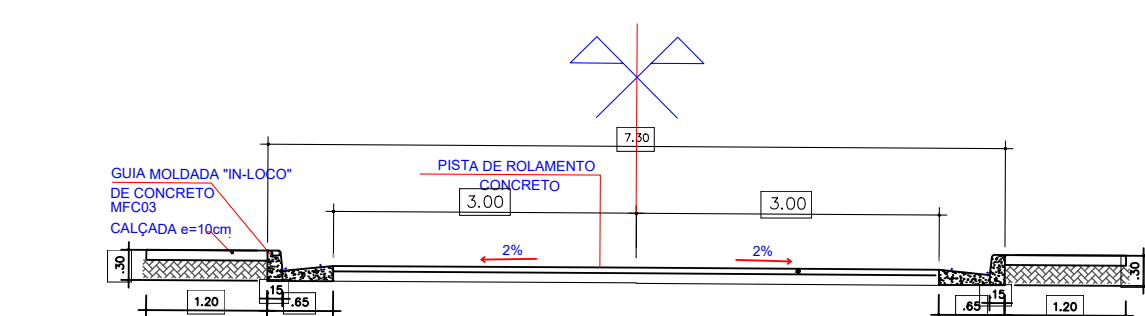


CAIXA COM 3,00M, MFC-01

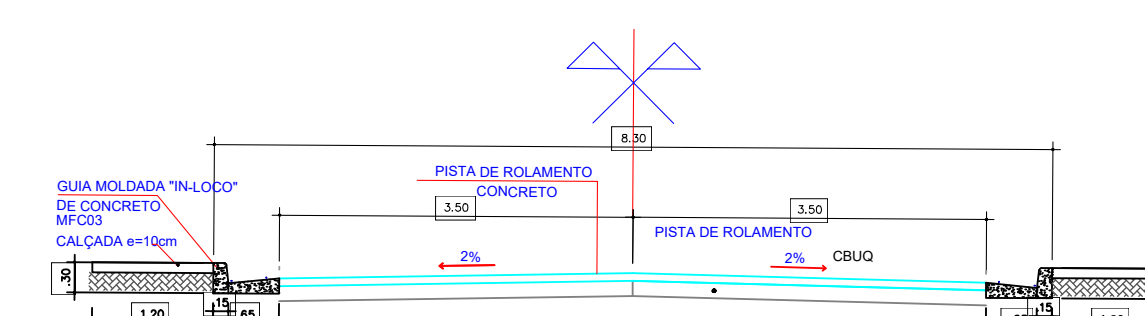

CAIXA COM 3,50M, MFC-01

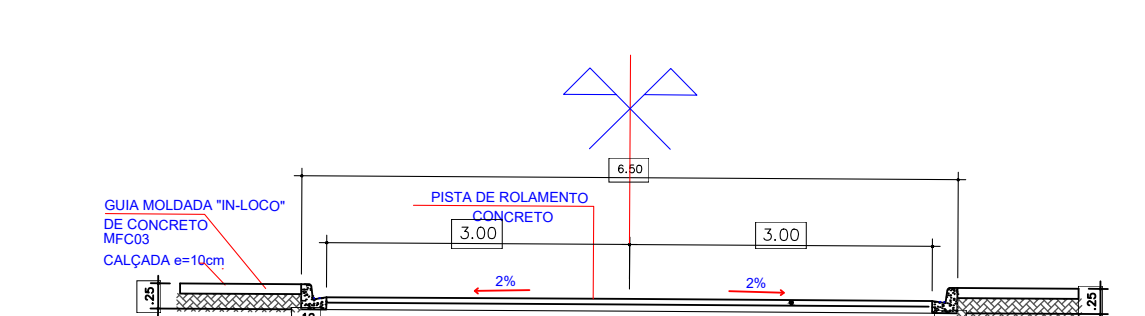

CAIXA COM 3,00M, MFC-03

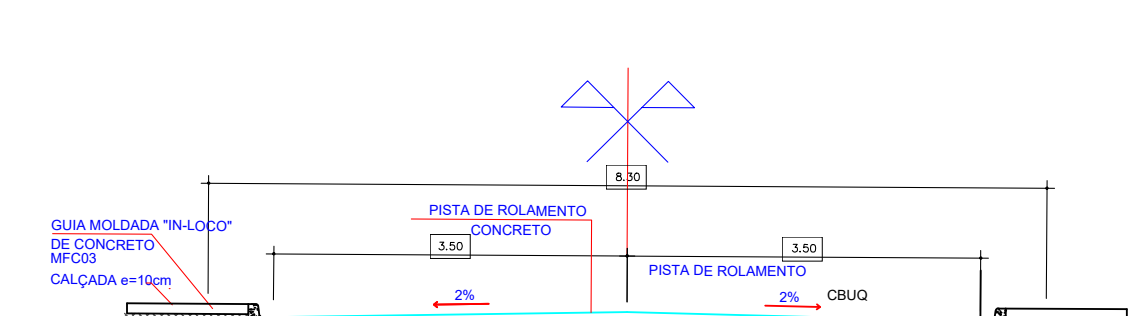

LEGENDA:

— MEIO-FIO/SARJETA E CALÇADA (à demolir e à construir)

ÁREAS À CONSTRUIR/DEMOLIR


NOTAS:

1- COTAS EM METRO, SALVO INDICAÇÃO CONTRÁRIA.

2- COORDENADAS EM UTM, SIRGAS 2000, ZONA 19M.

[illegible]

ARTICULAÇÃO:

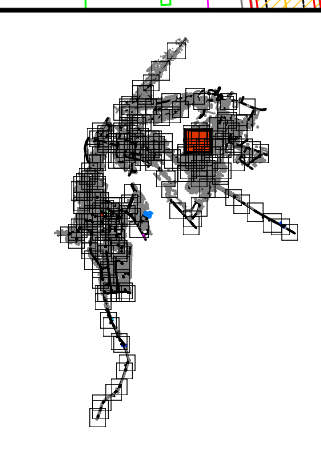

  
Joselson Ferreira Lopes  
Engenheiro Civil  
CREA- 33664AM





|           |     |
|-----------|-----|
| APROVAÇÃO | / / |
|           | / / |
|           | / / |
|           | / / |



|                                                                                |                      |                  |                  |
|--------------------------------------------------------------------------------|----------------------|------------------|------------------|
| NOME DA OBRA:                                                                  |                      |                  |                  |
| PAVIMENTAÇÃO E RECUPERAÇÃO DO SISTEMA VIÁRIO URBANO NO MUNICÍPIO DE ENVIARA/M. |                      |                  |                  |
| TÍTULO:                                                                        |                      |                  |                  |
| PROJETO GEOMÉTRICO                                                             |                      |                  |                  |
| ENDEREÇO:                                                                      |                      |                  | PRANÇA:          |
| PAVIMENTAÇÃO DE ENVIARA/M                                                      |                      |                  | 09/16            |
| AUTOR:                                                                         |                      |                  | geométrico       |
| JOSELSON FERREIRA LOPES                                                        |                      |                  |                  |
| CÓDIGO:                                                                        | ESTENSAO:<br>10.97km | ESCALA:<br>1:750 | DATA:<br>07/2026 |





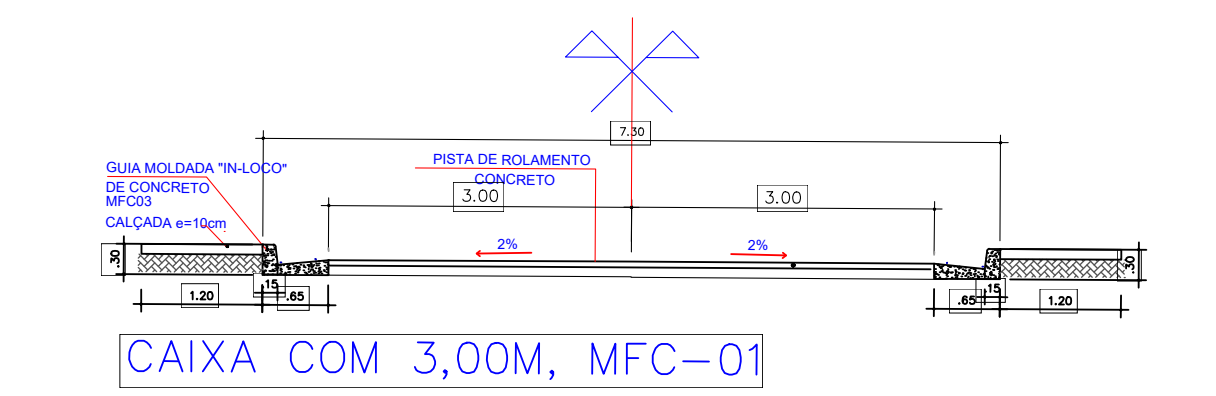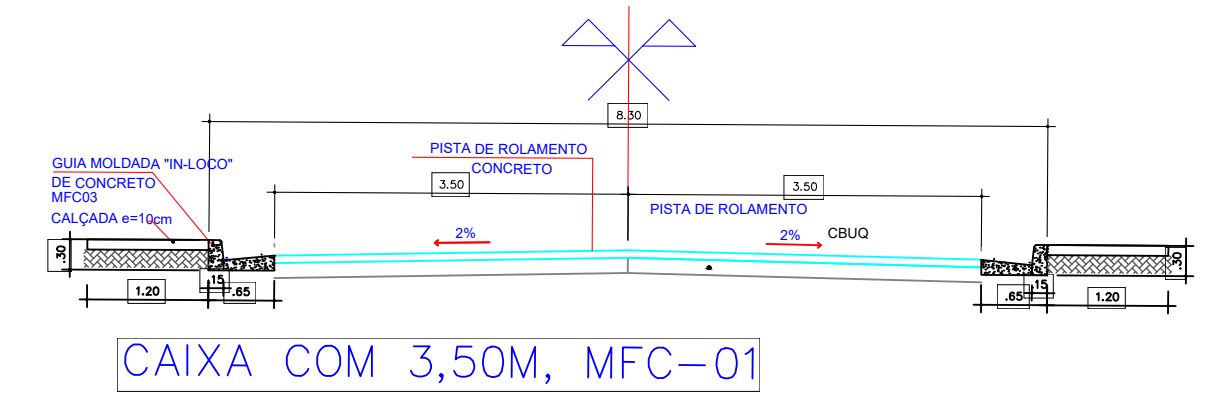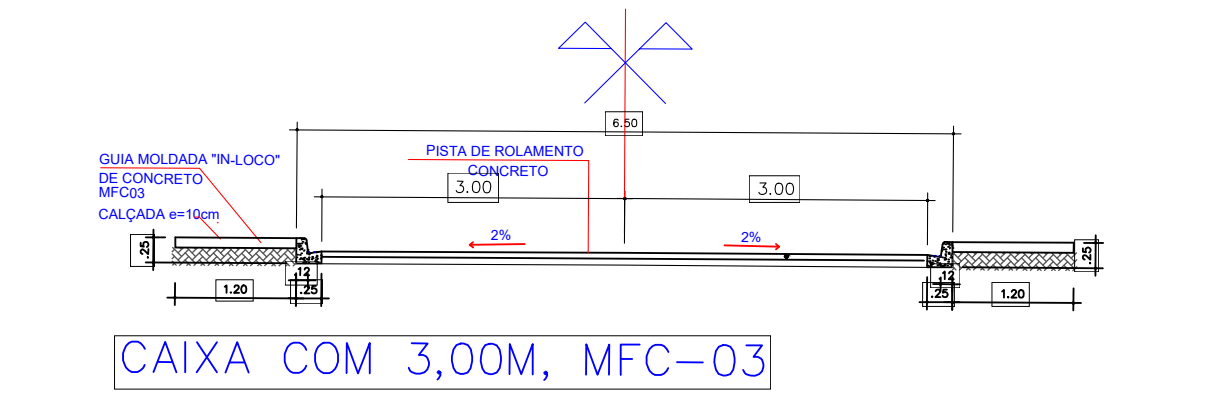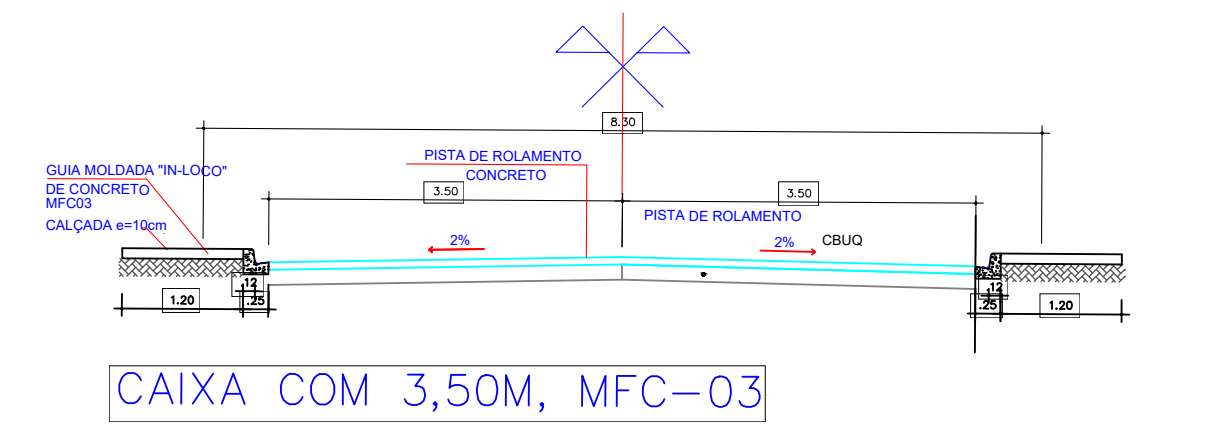

NOTAS:

|                                               |
|-----------------------------------------------|
| 1- COTAS EM METRO, SALVO INDICAÇÃO CONTRÁRIA. |
| 2- COORDENADAS EM UTM, SIRGAS 2000, ZONA 19M. |

ARTICULAÇÃO:



  
Joséilson Ferreira Lopes  
Engenheiro Civil  
CREA - 33664AM






| APROVAÇÃO |   |
|-----------|---|
|           | / |
|           | / |
|           | / |
|           | / |










|                                                                                |                    |                  |                  |
|--------------------------------------------------------------------------------|--------------------|------------------|------------------|
| NOME DA OBRA:                                                                  |                    |                  |                  |
| PAVIMENTAÇÃO E RECUPERAÇÃO DO SISTEMA VIÁRIO URBANO NO MUNICÍPIO DE ENVIARA/M. |                    |                  |                  |
| TÍTULO:                                                                        |                    |                  |                  |
| PROJETO GEOMÉTRICO                                                             |                    |                  |                  |
| ENDEREÇO:                                                                      |                    |                  | FRANCHA:         |
| MUNICÍPIO DE ENVIARA/M                                                         |                    |                  | 12/16            |
| AUTOR:                                                                         |                    |                  | geométrico       |
| JOSELSON FERREIRA LOPES                                                        |                    |                  |                  |
| CÓDIGO:                                                                        | ESTENSO:<br>10,87m | ESCALA:<br>1:750 | DATA:<br>07/2026 |





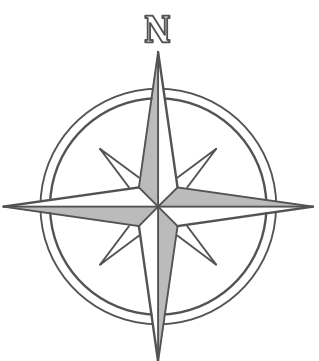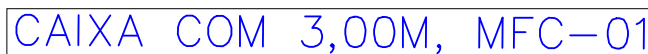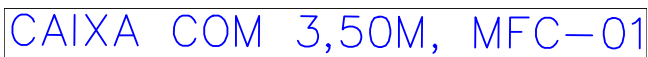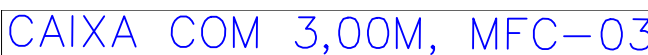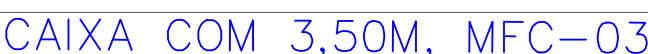

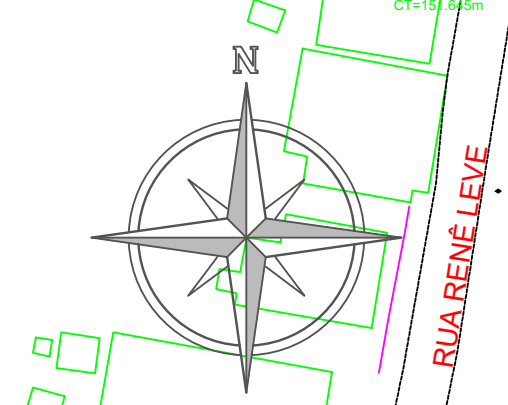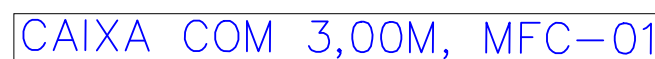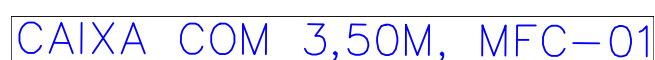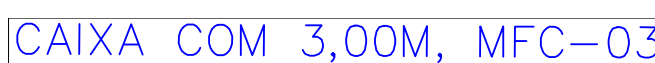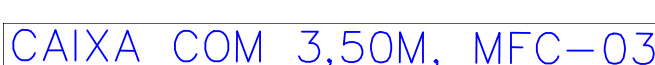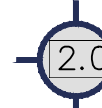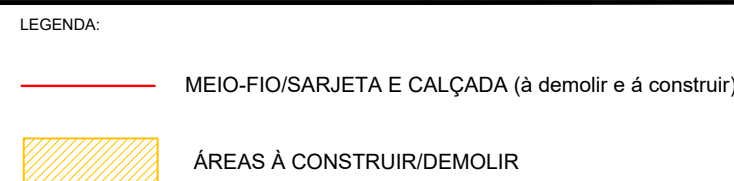


NOTAS:

1- COTAS EM METRO, SALVO INDICAÇÃO CONTRÁRIA.

2- COORDENADAS EM UTM, SIRGAS 2000, ZONA 19M.

**ARTICULAÇÃO:**

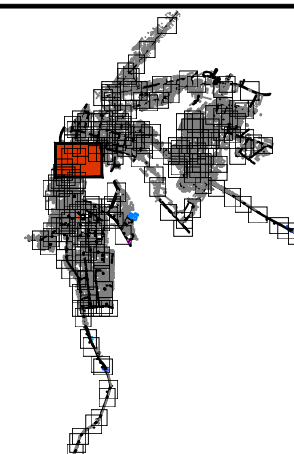

  
Joselson Ferreira Lope  
Engenheiro Civil  
CREA- 33564AM

|           |     |
|-----------|-----|
| APROVAÇÃO | / / |
|           | / / |
|           | / / |
|           | / / |



NOME DA OBRA : PAVIMENTAÇÃO E RECUPERAÇÃO DO SISTEMA VIÁRIO URBANO NO MUNICÍPIO DE ENVIRA/AM.

TÍTULO : PROJETO GEOMÉTRICO

ENDEREÇO :  
MUNICIPIO DE ENVIRA/AM

|                                    |                    |
|------------------------------------|--------------------|
| AUTOR :<br>JOSELSON FERREIRA LOPES |                    |
| CÓDIGO :                           | ESTENSÃO<br>10.07% |

ESTENSÃO:  
10,07km

ESCALA :  
1:75

PRANCHA :  
16/16  
geométrico

DATA: 07/2026