


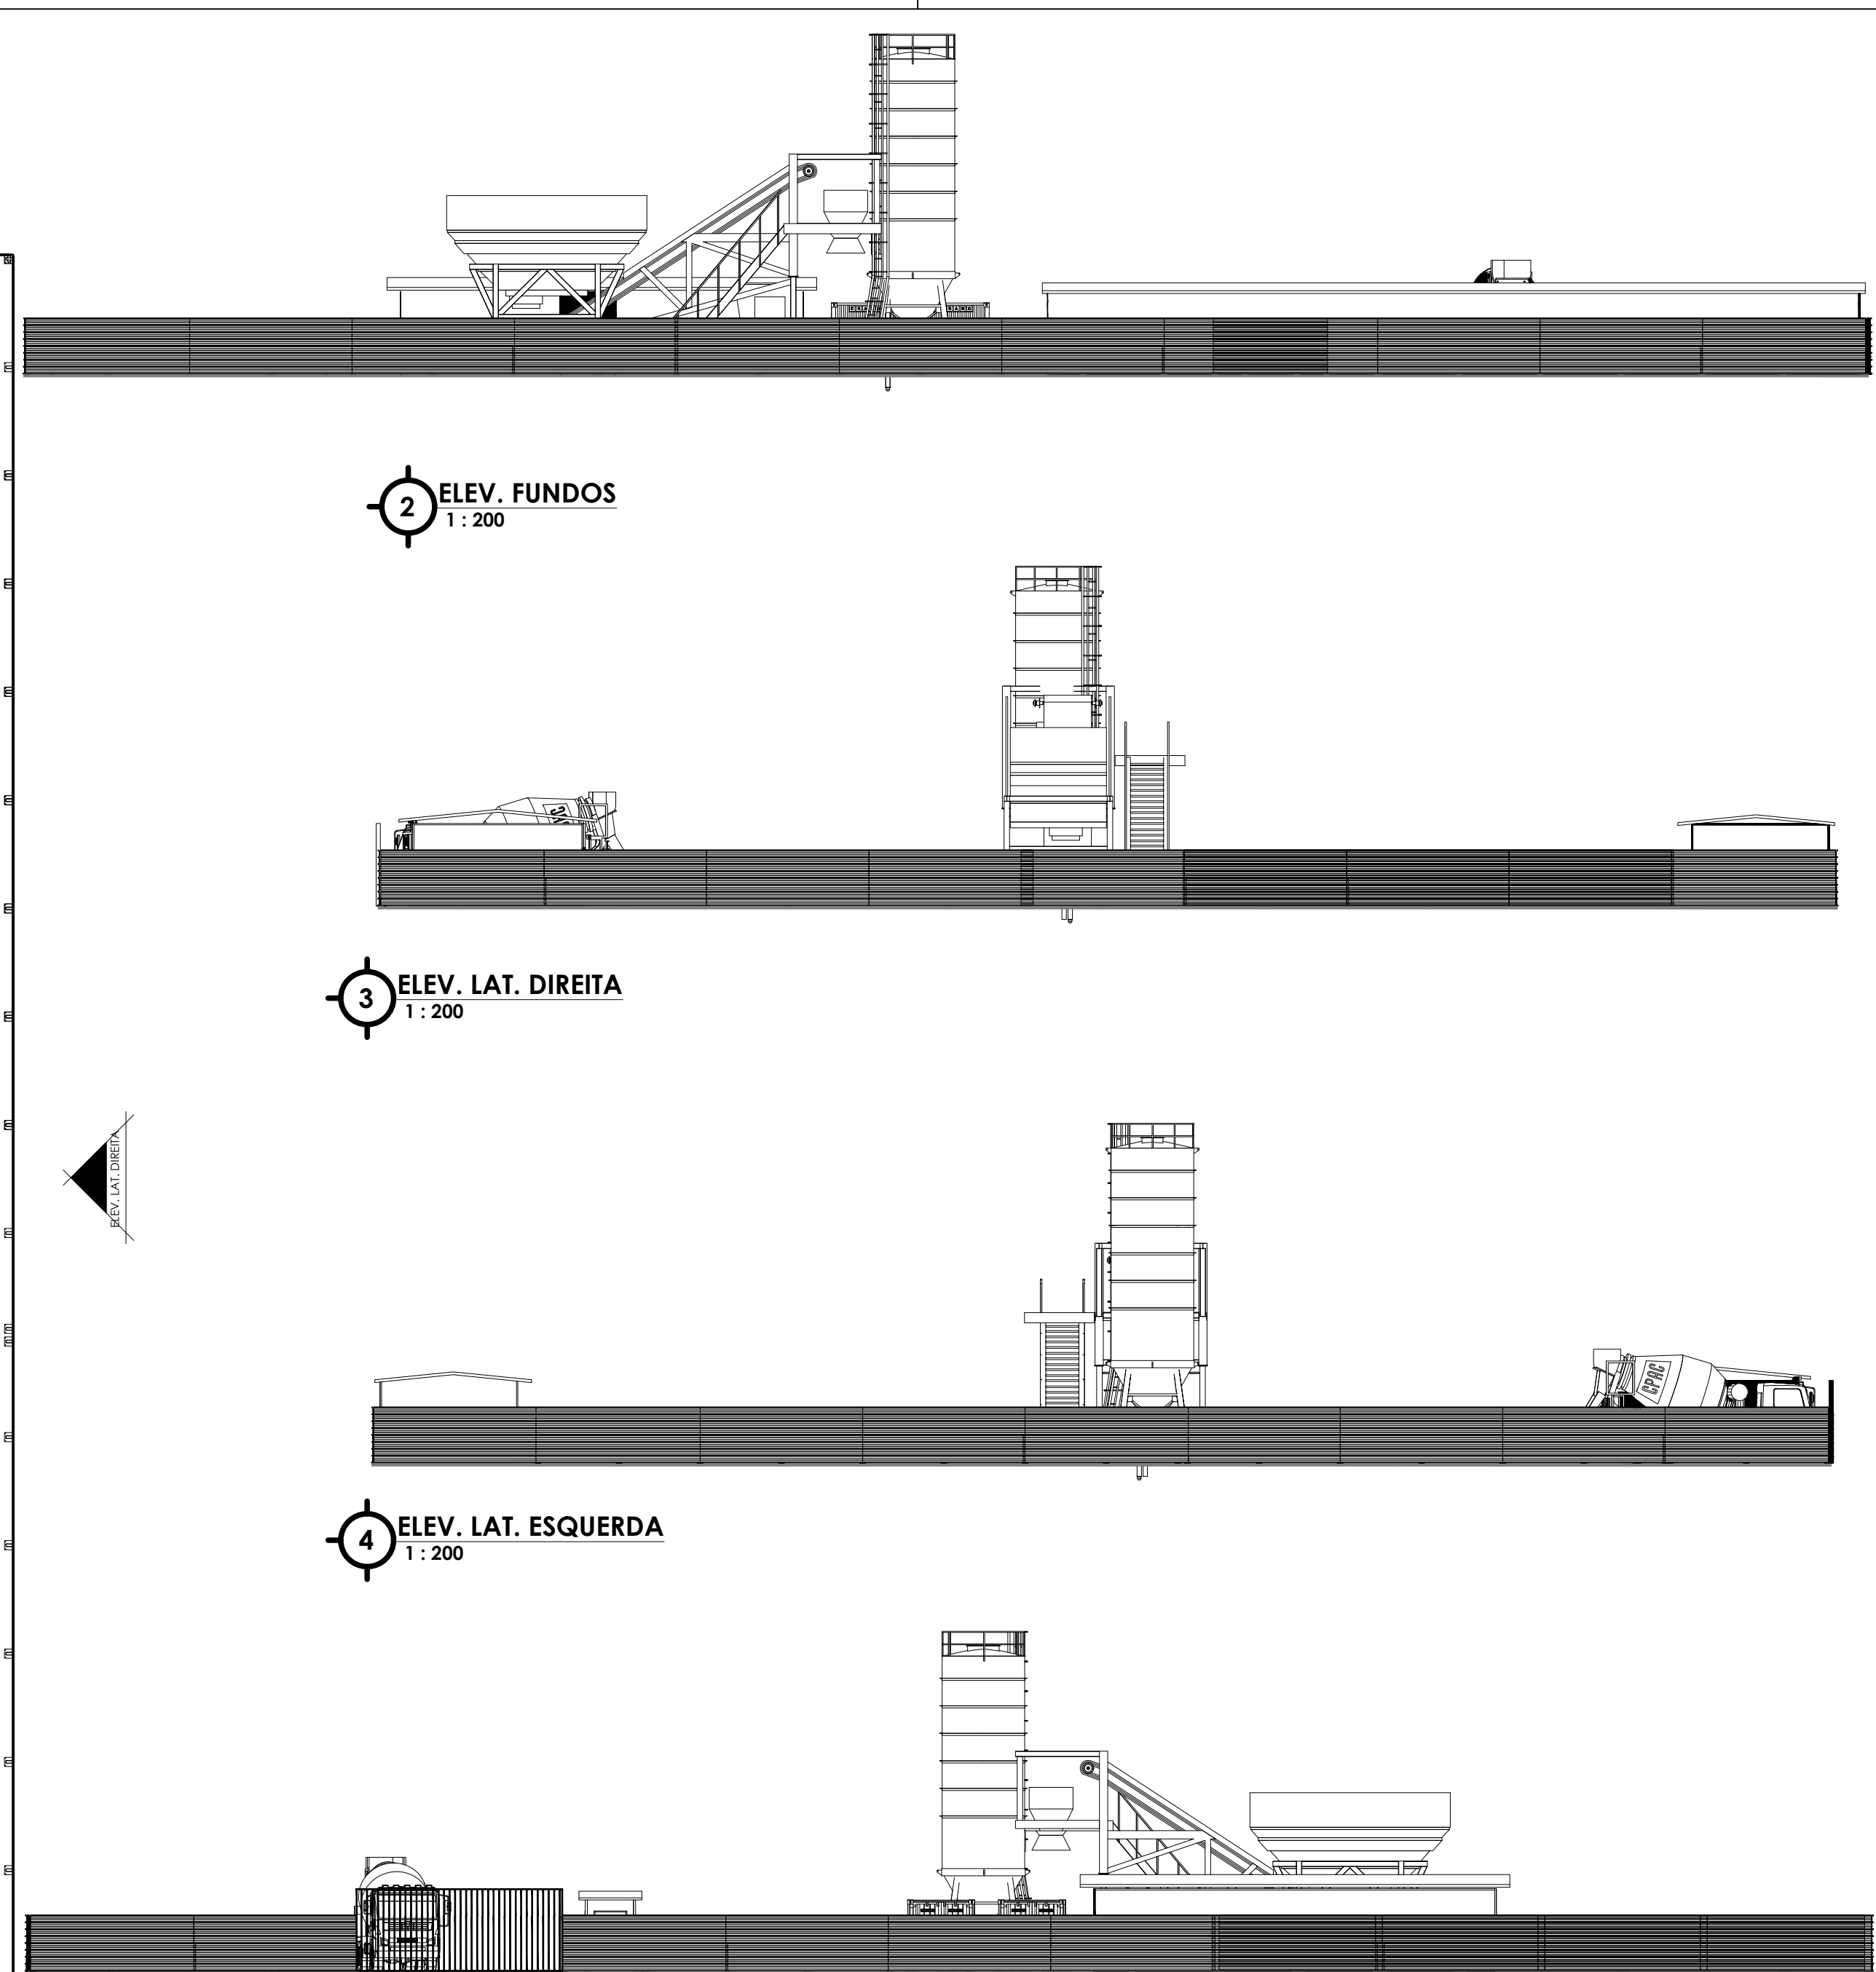

5 ELEV. FRONTAL
1 : 200

Instalações Cobertas	Áreas (m²)	Fator de Equivalência	Áreas Equivalentes (m²)
Almoxarifado	60	0,5	30
Depósito de cimento	60	0,5	30
Oficina	40	0,5	20
Laboratório Solo/Concreto	40	1	40
Topografia	24	1	24
Guarita - usina	7,44	0,7	5,20
Guarita - canteiro	6,10	0,7	4,27

Área Coberta (m²)	383,44
Área Descoberta (m²)	253,47
Área Instalação Industrial (m²)	118,40
Área Descoberta Instalação Industrial (m²)	2.881,60
Área Total	3.635,57

1 : 200

[illegible]

ARTICULAÇÃO:


Joselson Ferreira Lopes
Engenheiro Civil
CREA- 33664AM

APROVAÇÃO



NOME DA OBRA : PAVIMENTAÇÃO E RECUPERAÇÃO DO SISTEMA VIÁRIO DO MUNICÍPIO DE ENVIRA/AM.

TÍTULO :
CANTEIRO DE OBRAS

ENDEREÇO :

MUNICÍPIO DE ENVIRA/AM

AUTOR : JOSEI SON FERREIRA LOPES

ART PROJETO:

AM20200011370

	PRANCHA :
	úni
	canteiro
	obras

ESCALA:	DATA:
---------	-------

1:150	07/202
-------	--------