



ESTRUTURA DA COBERTURA  
ESCALA: 1/50

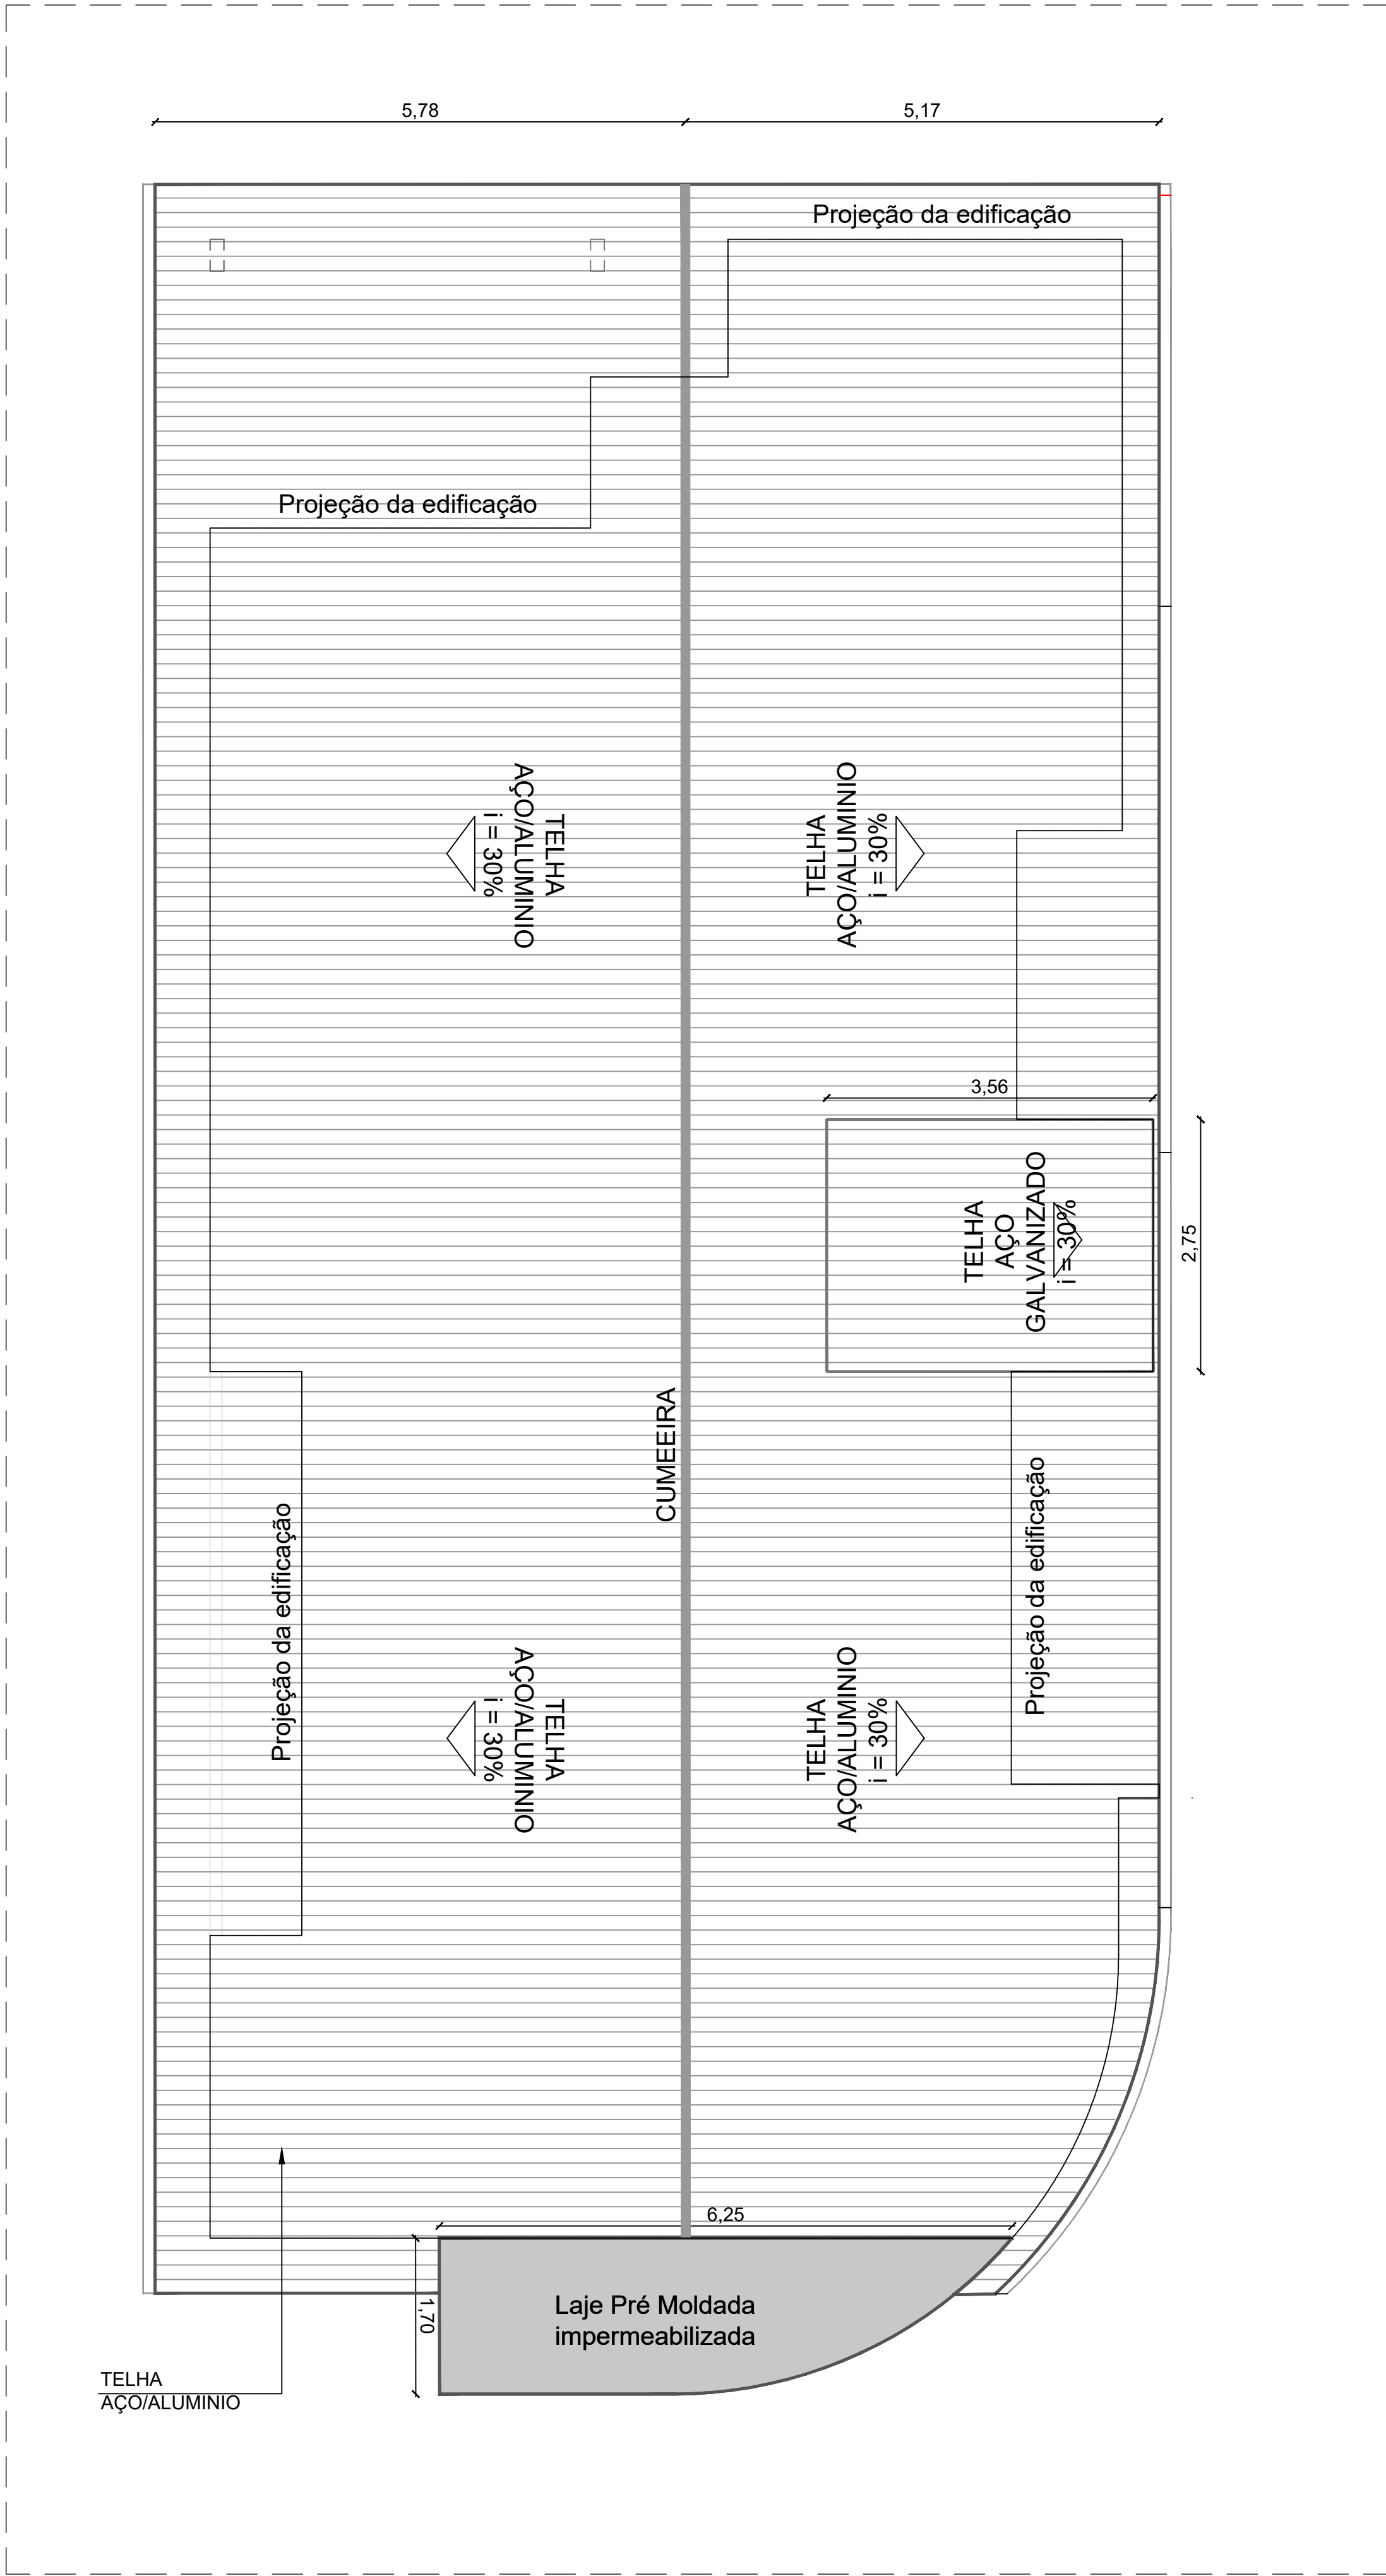

PLANTA DA COBERTURA  
ESCALA: 1/50


Quadro de Áreas	
TELHA AÇO/ALUMÍNIO E=0,5MM	245,36 m²
CALHA METÁLICA	46,50 m

DETALHE 01

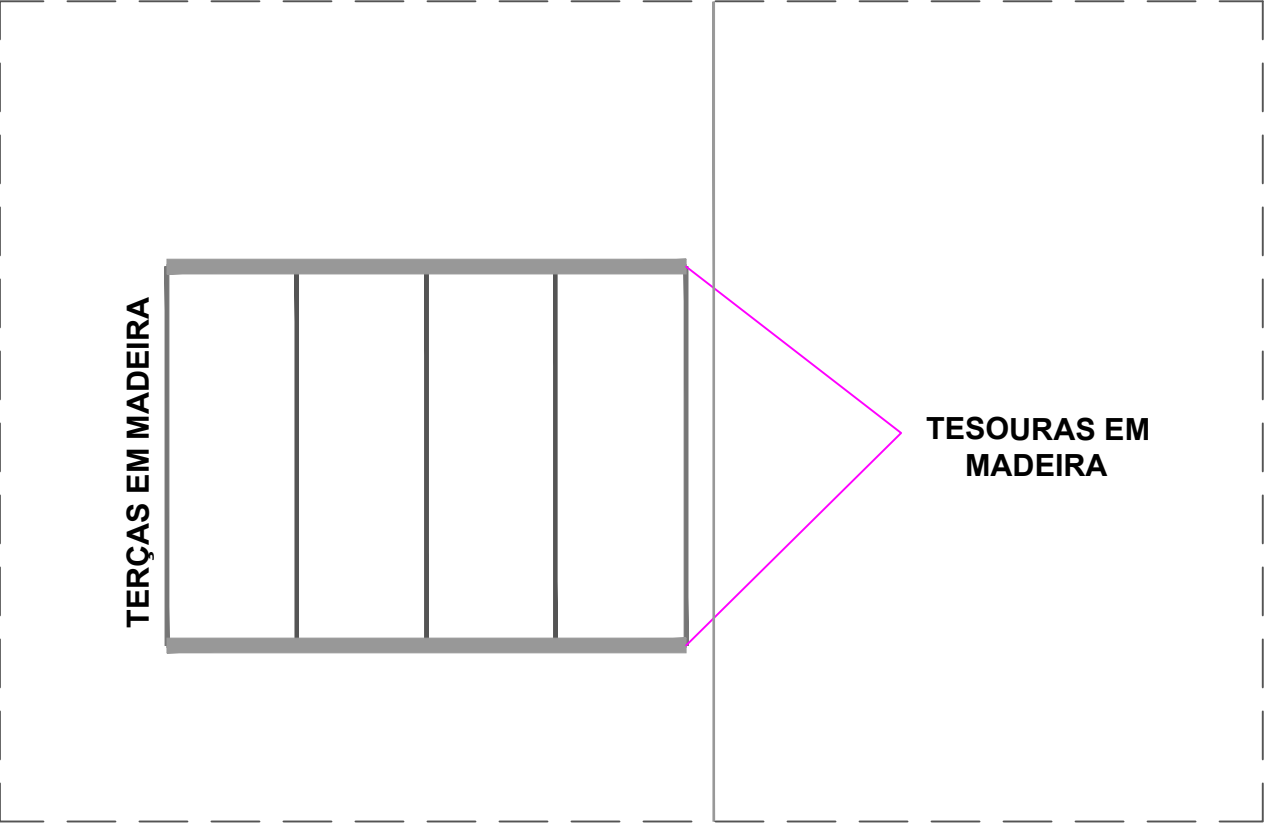

DETALHE SEM ESCALA

DETALHE 02

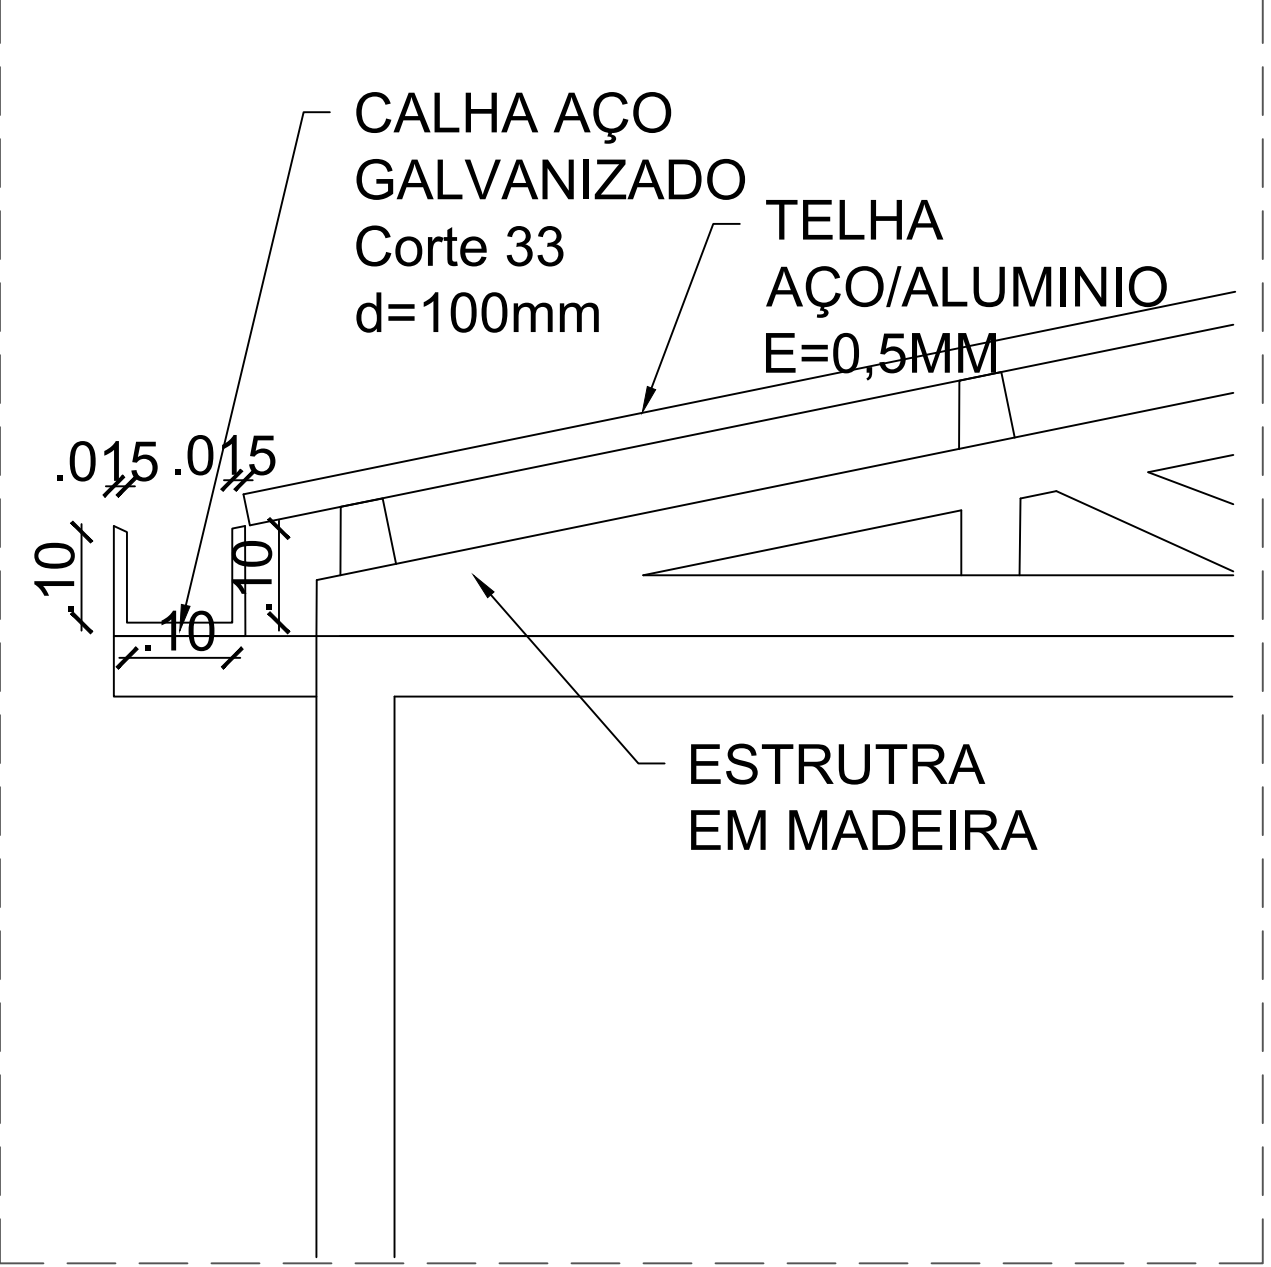

DETALHE SEM ESCALA



PROJETO  
ESTRUTURAÇÃO DA REDE DE SERVIÇOS DO SISTEMA ÚNICO DE ASSISTÊNCIA  
SOCIAL - SUAS - CONSTRUÇÃO DE CENTRO DE REFERÊNCIA ESPECIALIZADO DE  
ASSISTÊNCIA SOCIAL - CREAS

ADMINISTRAÇÃOJOÃO MEDEIROS CAMPELO

ENDEREÇOMUNICÍPIO DE ITAMARATI

TÍTULOCREAS - COBERTURA


RESPONSÁVEL TÉCNICO  
ENG.º DENIS BOTELHO  
CREA: 18473 -D/AM

DESENHO  
ISABELA MARQUES

DATA  
AGO/2024

ESCALA  
INDICADA

PRANCHA  
01/01



EFICAZ  
CONSULTORIA E PROJETOS

REVISÃO