


CORTE A-A
ESCALA: 1/25



CORTE B-B
ESCALA: 1/75

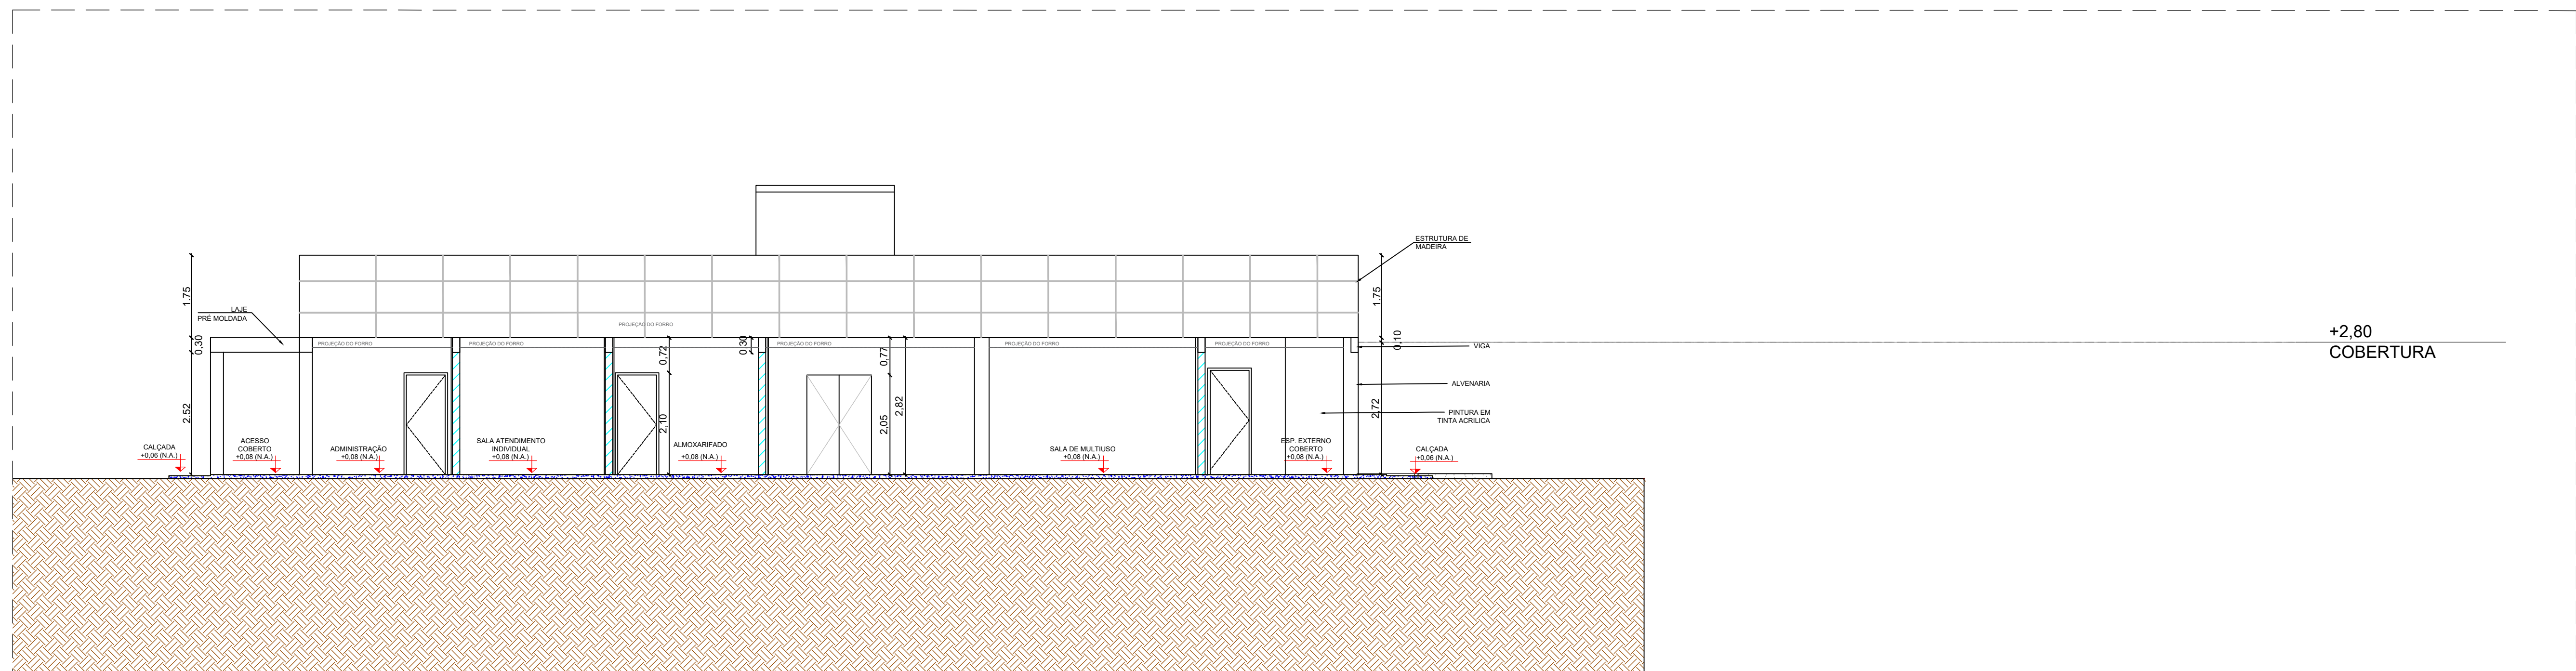

PROJETO		
ESTRUTURAÇÃO DA REDE DE SERVIÇOS DO SISTEMA ÚNICO DE ASSISTÊNCIA SOCIAL - SUAS - CONSTRUÇÃO DE CENTRO DE REFERÊNCIA ESPECIALIZADO DE ASSISTÊNCIA SOCIAL - CREAS		
ADMINISTRAÇÃO	JOÃO MEDEIROS CAMPELO	
ENDEREÇO	MUNICÍPIO DE ITAMARATI	
TÍTULO	CREAS - CORTES	
RESPONSÁVEL TÉCNICO	DESENHO	DATA
ENG. DENIS BOTELHO	ISABELA MARQUES	AGO/2024
CREA: 18473-D/AM		



REVISÃO	PRANCHA
ESCALA INDICADA	01/01