




s23  
(ESCALA 1:25)

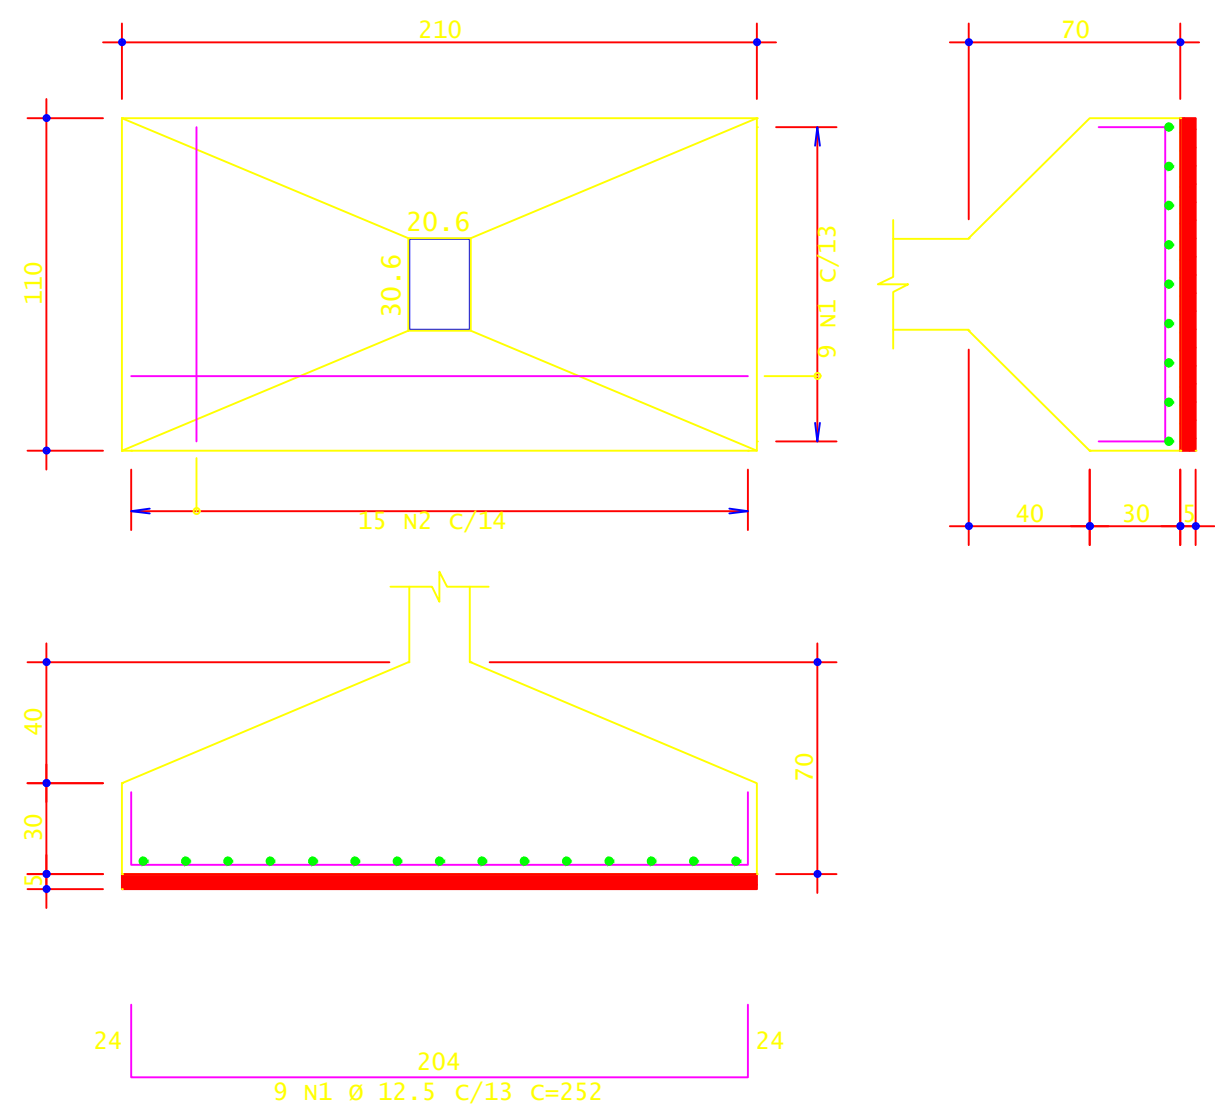


s28  
(ESCALA 1:25)

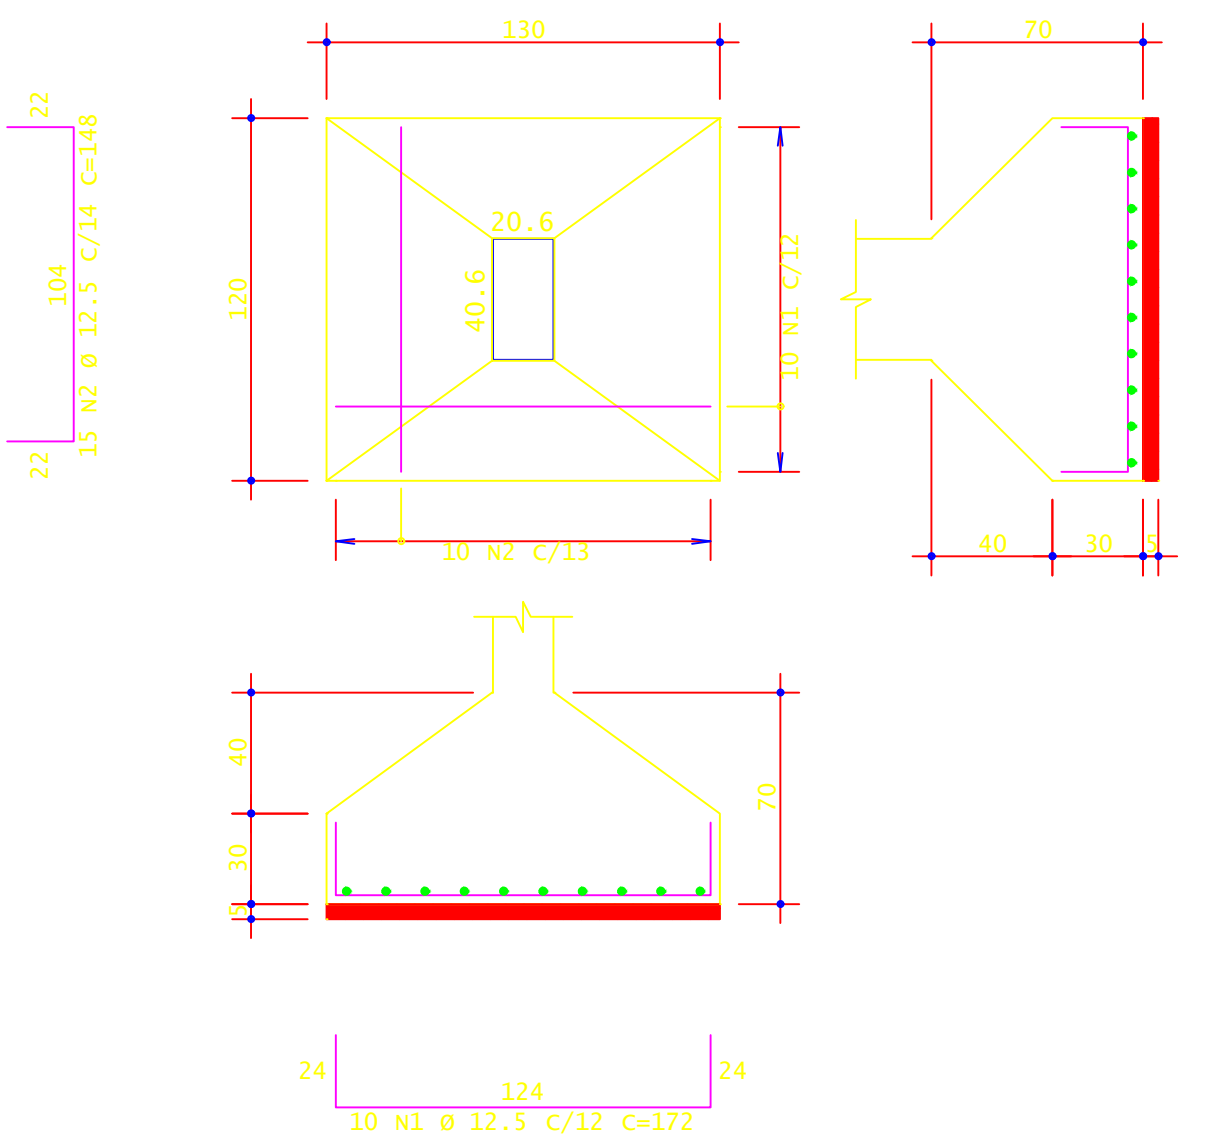

s10  
(ESCALA 1:25)

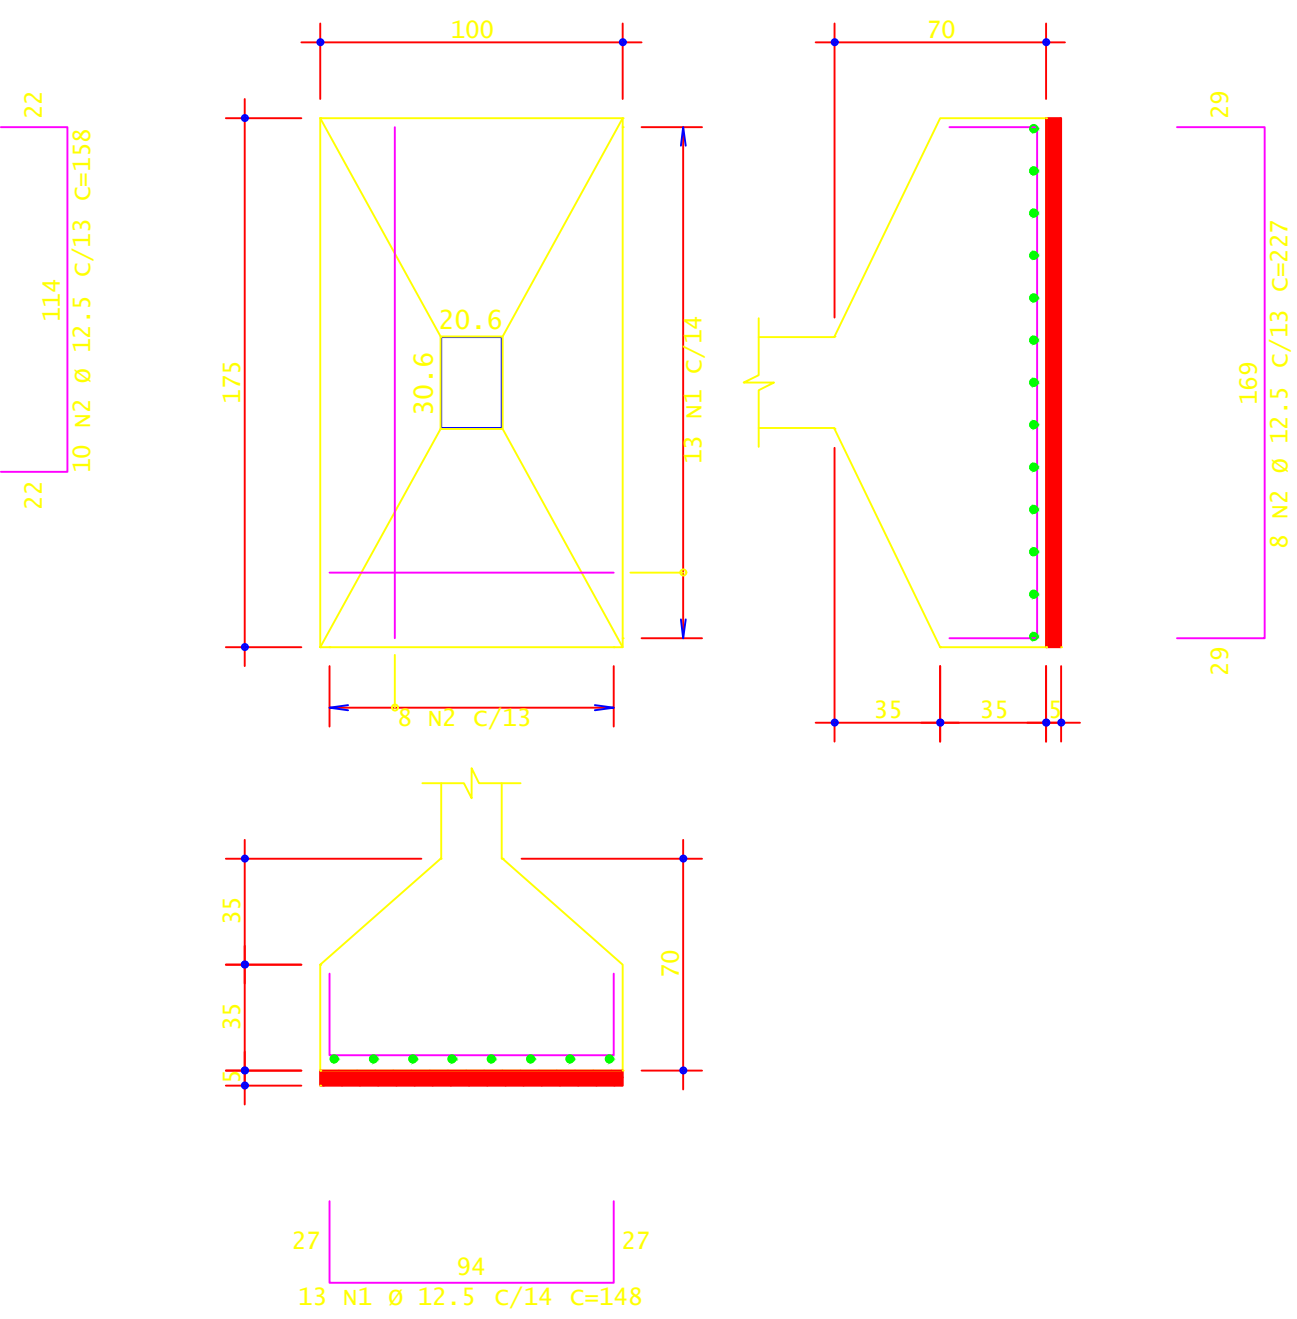


s22  
(ESCALA 1:25)

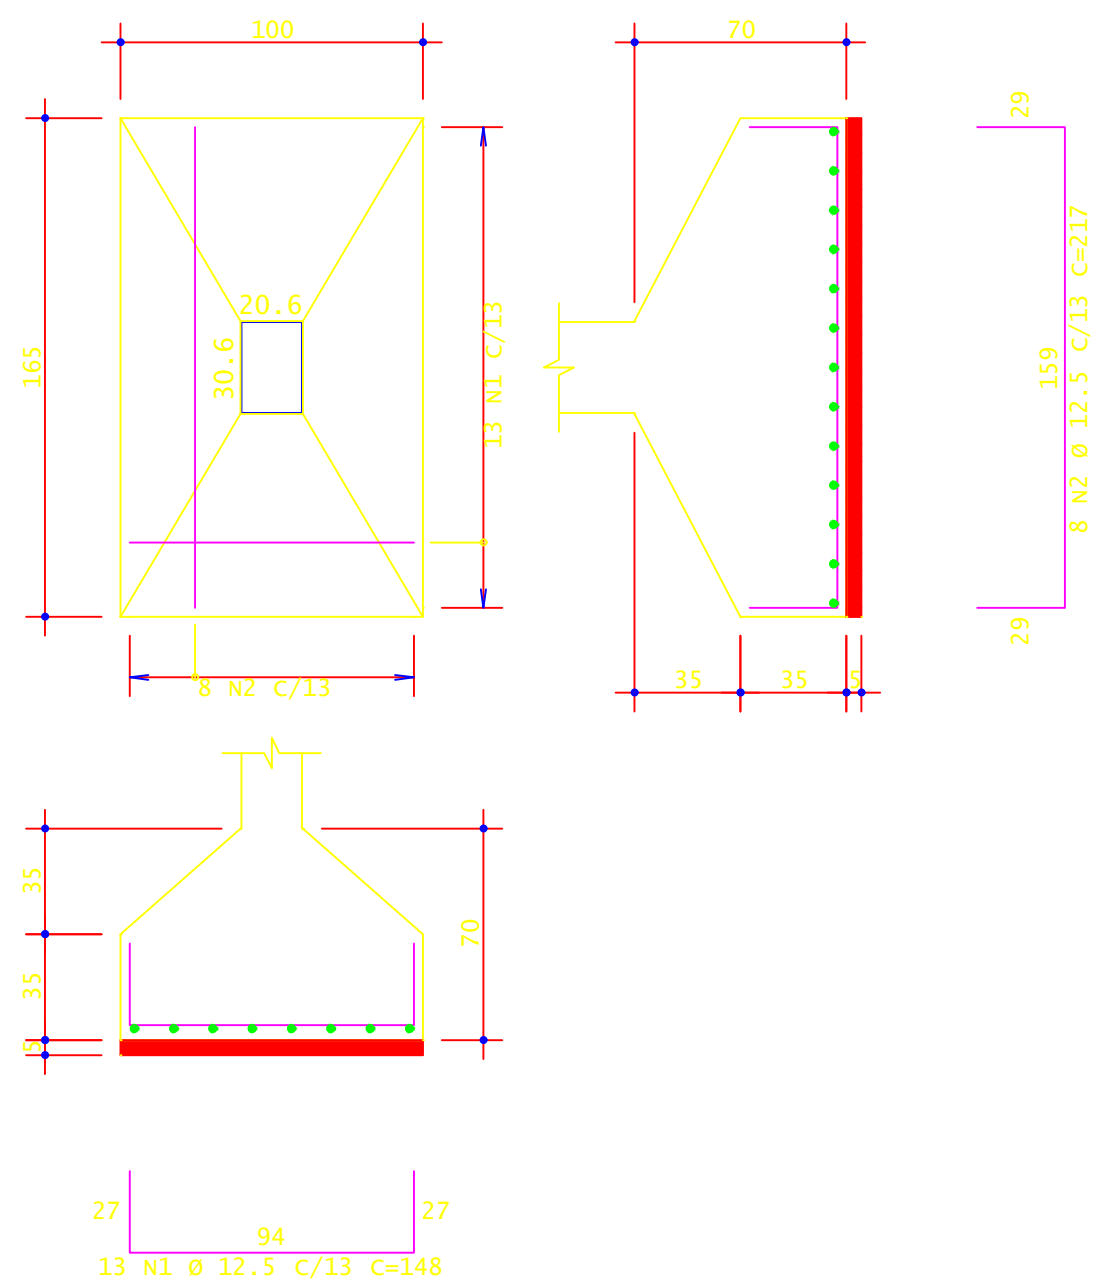


AÇO	POS	BIT (mm)	QUANT	COMPRIMENTO	
				UNIT (cm)	TOTAL (cm)
S1	50A	1	10	9	137
	50A	2	10	9	128
S2	50A	1	10	8	102
	50A	2	10	8	108
S4	50A	1	12.5	7	127
	50A	2	12.5	6	133
S9	50A	1	12.5	9	138
	50A	2	12.5	8	152
S10	50A	1	12.5	13	148
	50A	2	12.5	8	227
S14	50A	1	10	8	93
	50A	2	10	7	107
S15	50A	1	12.5	8	157
	50A	2	12.5	8	138
S21	50A	1	12.5	9	138
	50A	2	12.5	8	152
S22	50A	1	12.5	13	148
	50A	2	12.5	8	217
S23	50A	1	12.5	9	252
	50A	2	12.5	15	146
S25	50A	1	12.5	7	122
	50A	2	10	9	128
S28	50A	1	12.5	10	172
	50A	2	12.5	10	158

RESUMO DE AÇO				
AÇO	BIT (mm)	COMPR (m)	PESO (kg)	
50A	10	66	41	
50A	12.5	250	241	
Peso Total		50A =	282 kg	


s15  
(ESCALA 1:25)

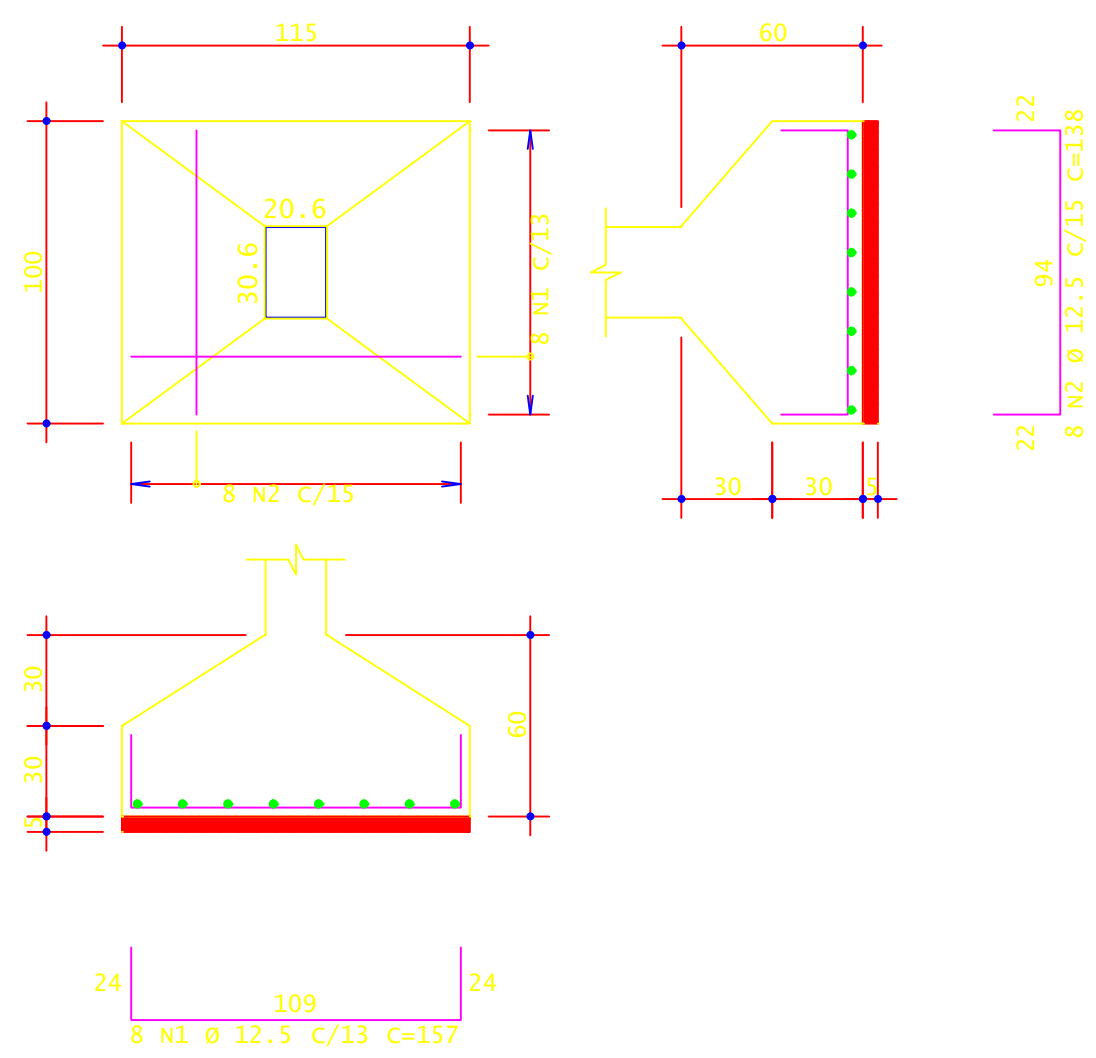


s21  
(ESCALA 1:25)

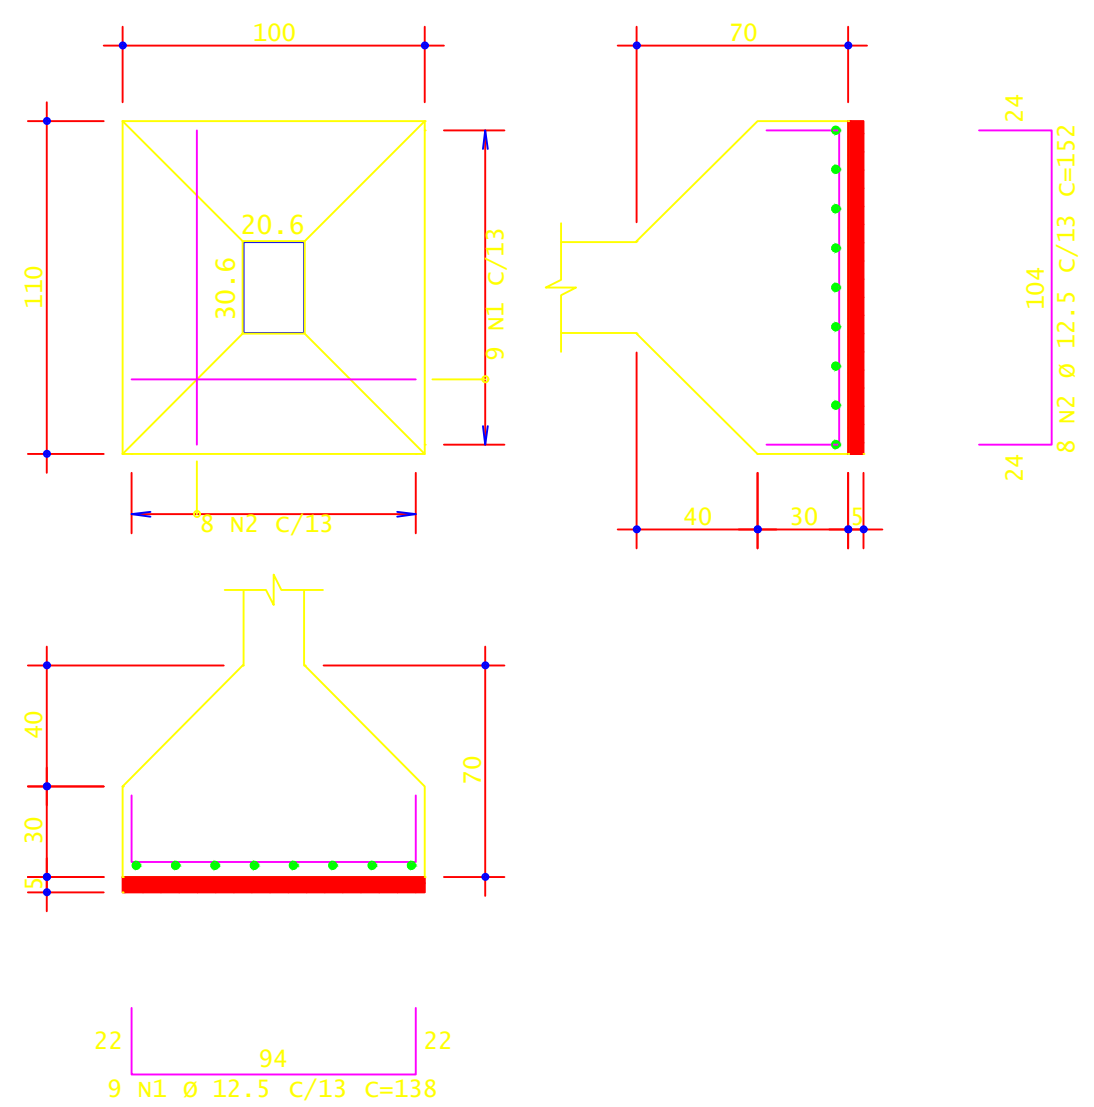


s9  
(ESCALA 1:25)

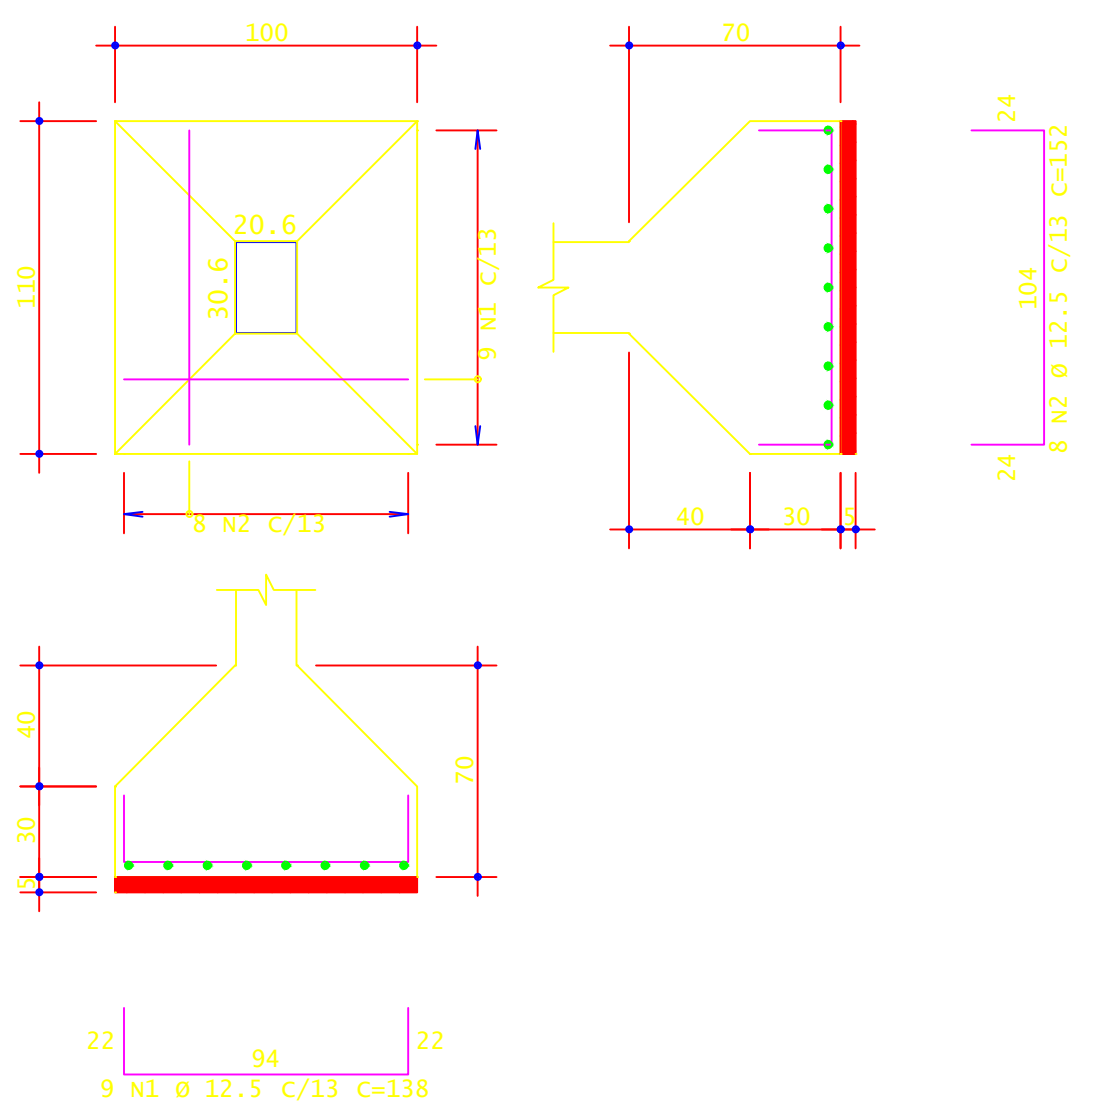


s25  
(ESCALA 1:25)

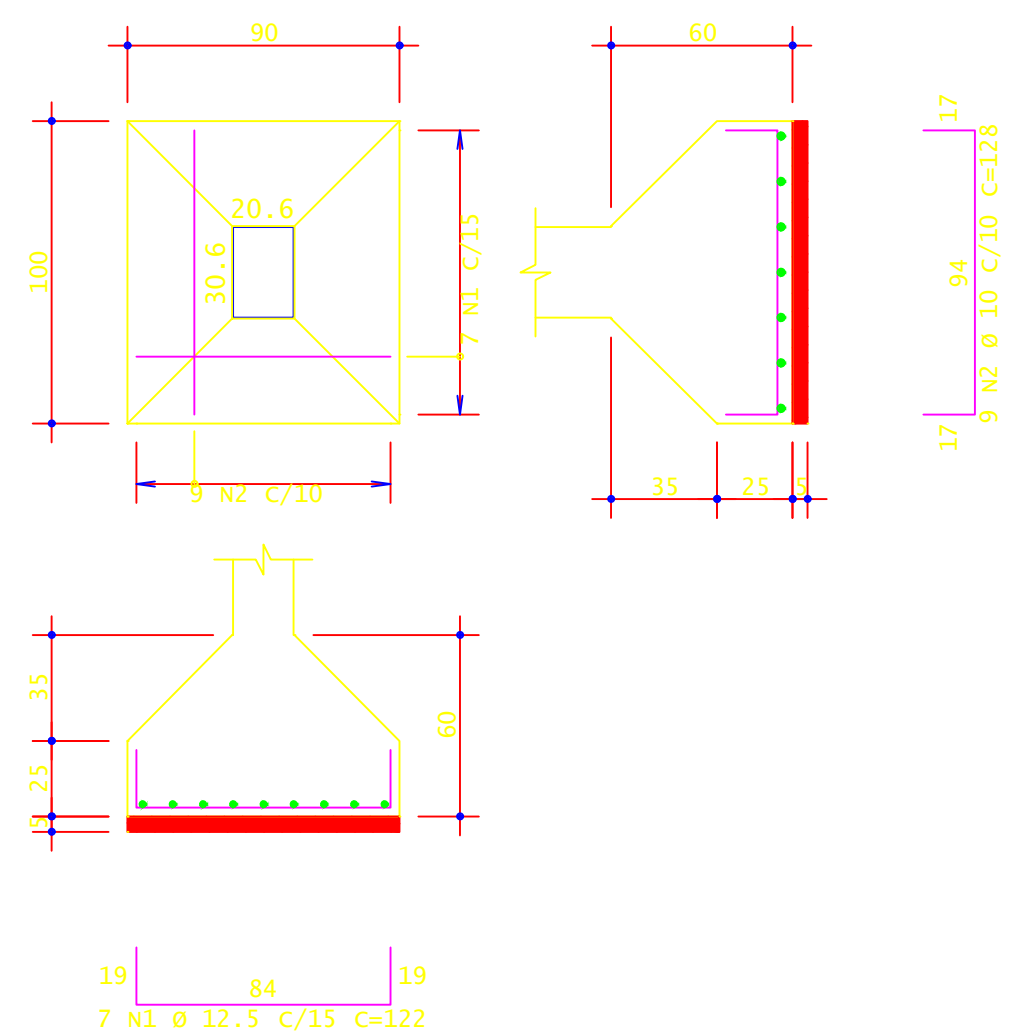


s1  
(ESCALA 1:25)

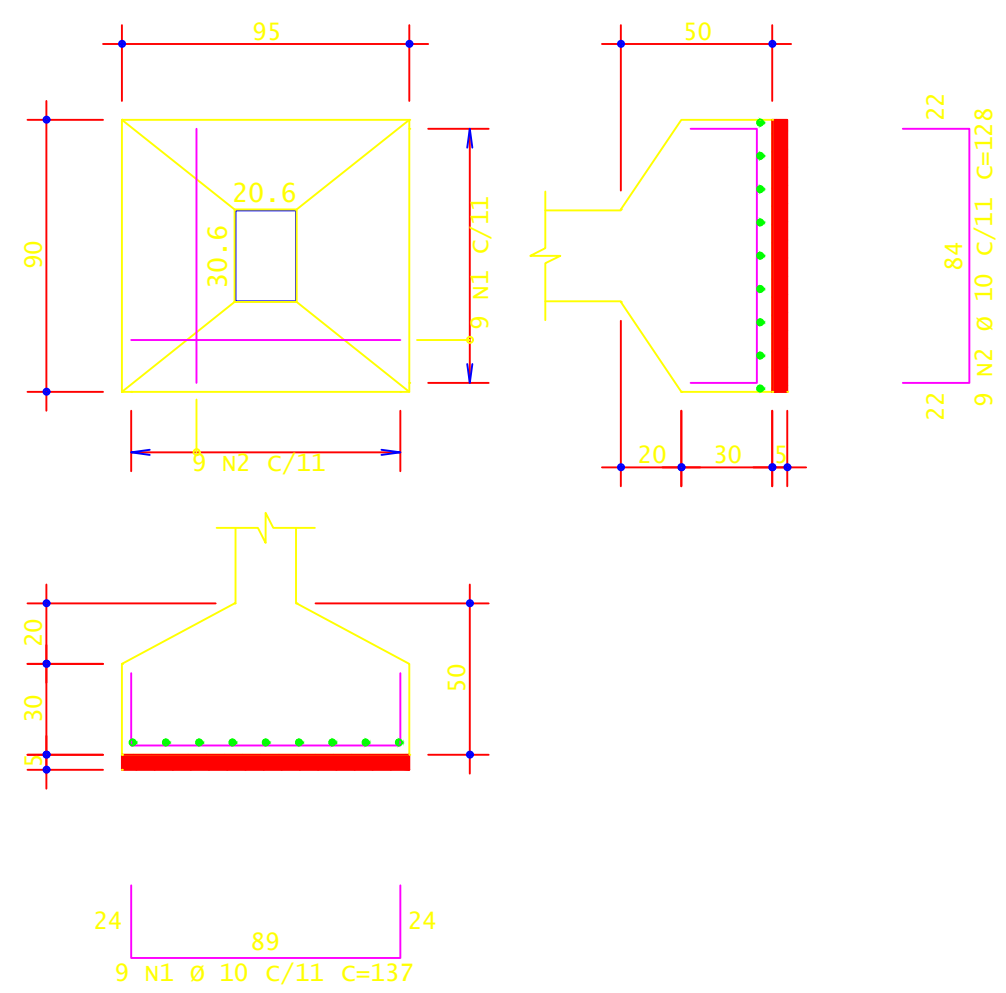


s4  
(ESCALA 1:25)

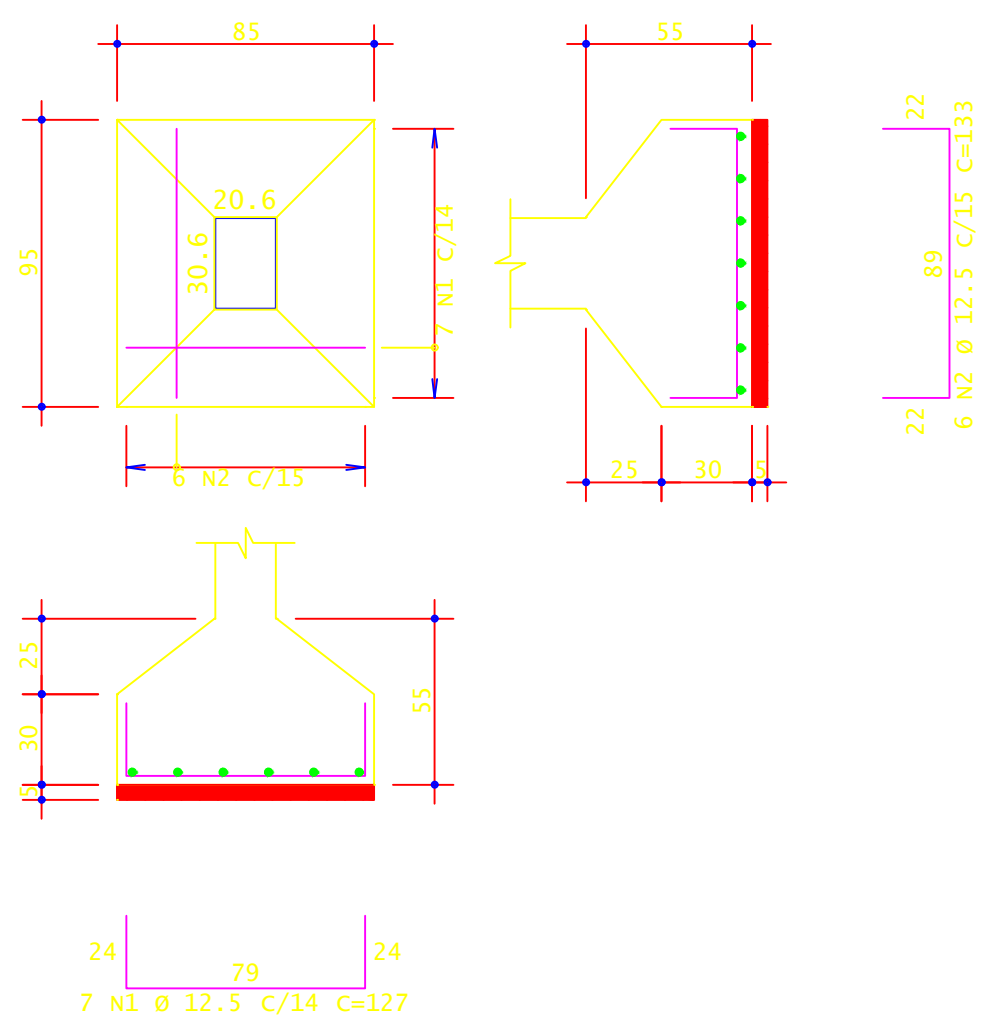


s2  
(ESCALA 1:25)

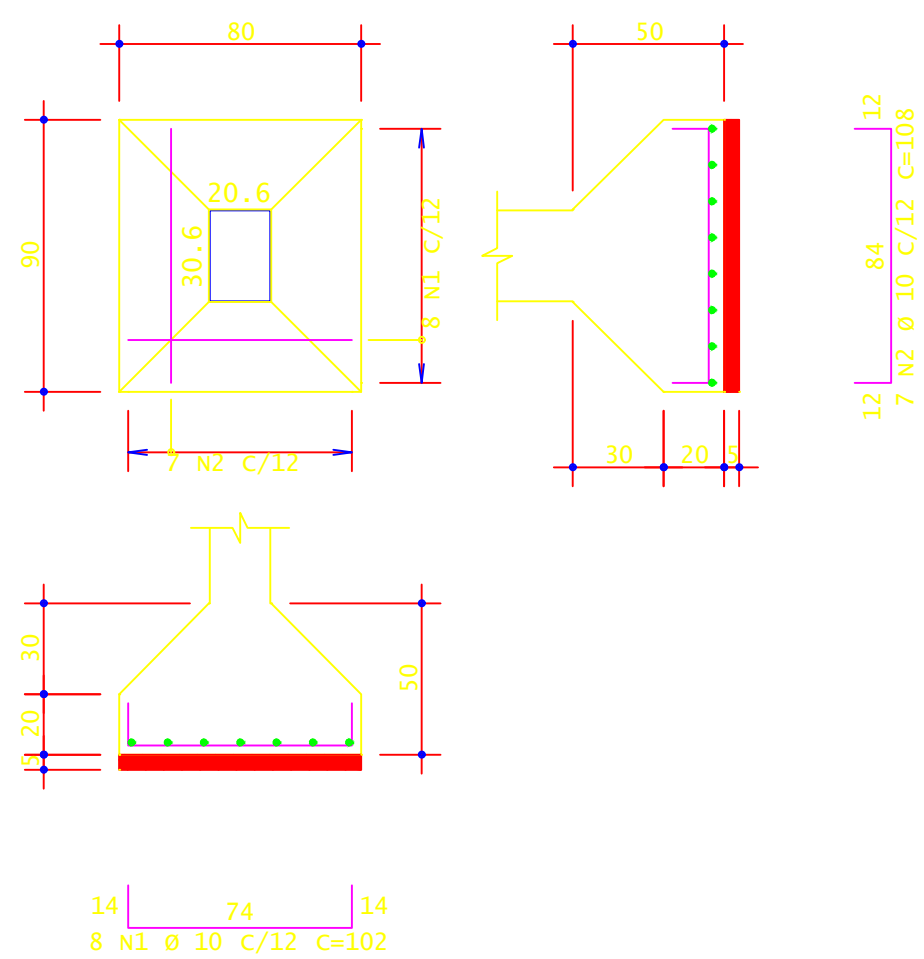

s14  
(ESCALA 1:25)

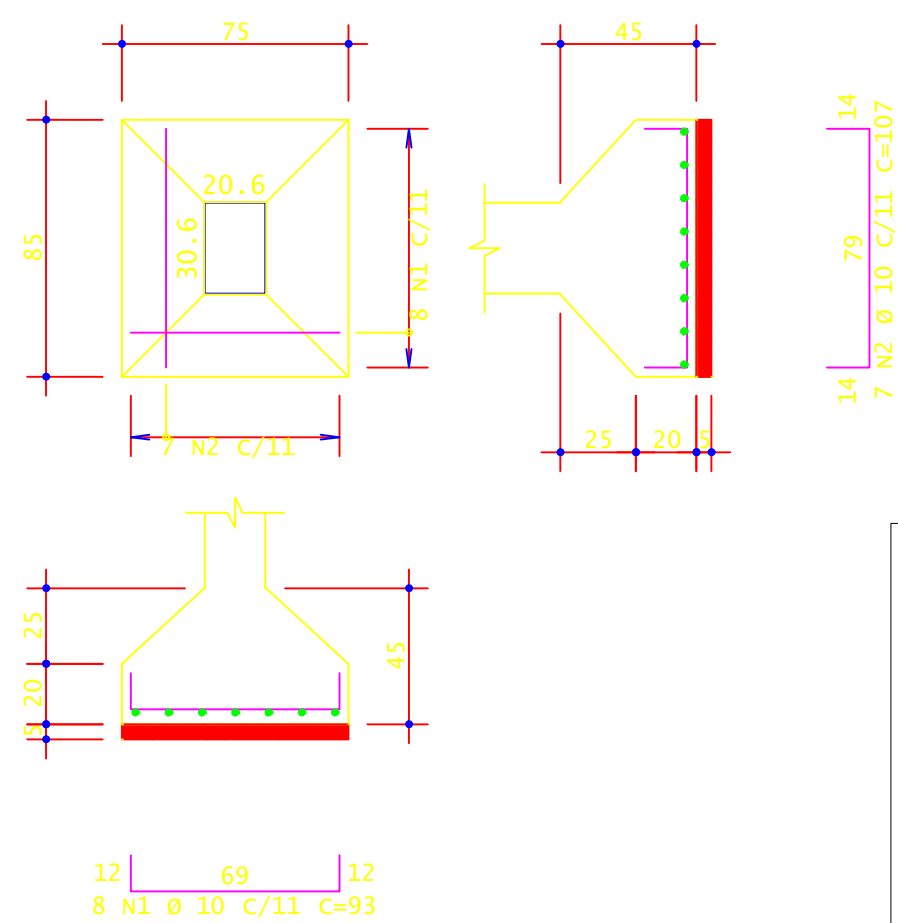

PROJETO			ESTRUTURAÇÃO DA REDE DE SERVIÇOS DO SISTEMA ÚNICO DE ASSISTÊNCIA SOCIAL - SUAS - CONSTRUÇÃO DE CENTRO DE REFERÊNCIA ESPECIALIZADO DE ASSISTÊNCIA SOCIAL (CREAS)		
ADMINISTRAÇÃO			JOÃO MEDEIROS CAMPELO		
ENDEREÇO			MUNICÍPIO DE ITAMARATI-AMAZONAS		
TÍTULO			ESTRUTURAL - ARMAÇÃO DAS SAPATAS		
RESPONSÁVEL TÉCNICO ENG.º DENIS BOTELHO CREA: 18473 -D/AM		DESENHO ADENAUER GANDRA	DATA JAN/2024	ESCALA INDICADA	PRANCHA 03/16